

قرارات

قرار رئيس مجلس الوزراء

رقم ١٢٢٠ لسنة ٢٠٠٧

بتأجير الأرض المقام عليها مركز الإرسال التليفزيونى ببورسعيد
بالإيجار الاسمى لاتحاد الإذاعة والتليفزيون

رئيس مجلس الوزراء

بعد الاطلاع على الدستور :

وعلى القانون رقم ٢٩ لسنة ١٩٥٨ بشأن قواعد التصرف بالمجان فى العقارات
المملوكة للدولة والنزول عن أموالها المنقولة :

وعلى القانون رقم ١٠٠ لسنة ١٩٦٤ بشأن تنظيم تأجير العقارات المملوكة للدولة
ملكية خاصة والتصرف فيها :

وعلى قانون نظام الإدارة المحلية الصادر بالقانون رقم ٤٣ لسنة ١٩٧٩
والقوانين المعدلة له :

وعلى موافقة مجلس الوزراء بجلسته المنعقدة بتاريخ ٢٠٠٧/١/١٧ :

وبناءً على ما عرضه وزير الإعلام :

قرر :

(المادة الأولى)

ووفق على تأجير الأرض المقام عليها مركز الإرسال التليفزيونى ببورسعيد
والبالغ مساحتها ٢ فدان و ٧ قراريط (فدانان وسبعة قراريط) الموضحة الحدود والمعالم بالرسم
وكشف التحديد المرفقان والكائنة بمدينة بورسعيد بإيجار اسمى مقداره جنيه واحد فى السنة .

(المادة الثانية)

ينشر هذا القرار فى الوقائع المصرية ، وعلى الجهات المختصة تنفيذه .

صدر برئاسة مجلس الوزراء فى ١٨ جمادى الأولى سنة ١٤٢٨ هـ


(الموافق ٤ يونية سنة ٢٠٠٧ م) .

رئيس مجلس الوزراء

دكتور / أحمد نظيف


691
1382

CANAL DE SUEZ G-5

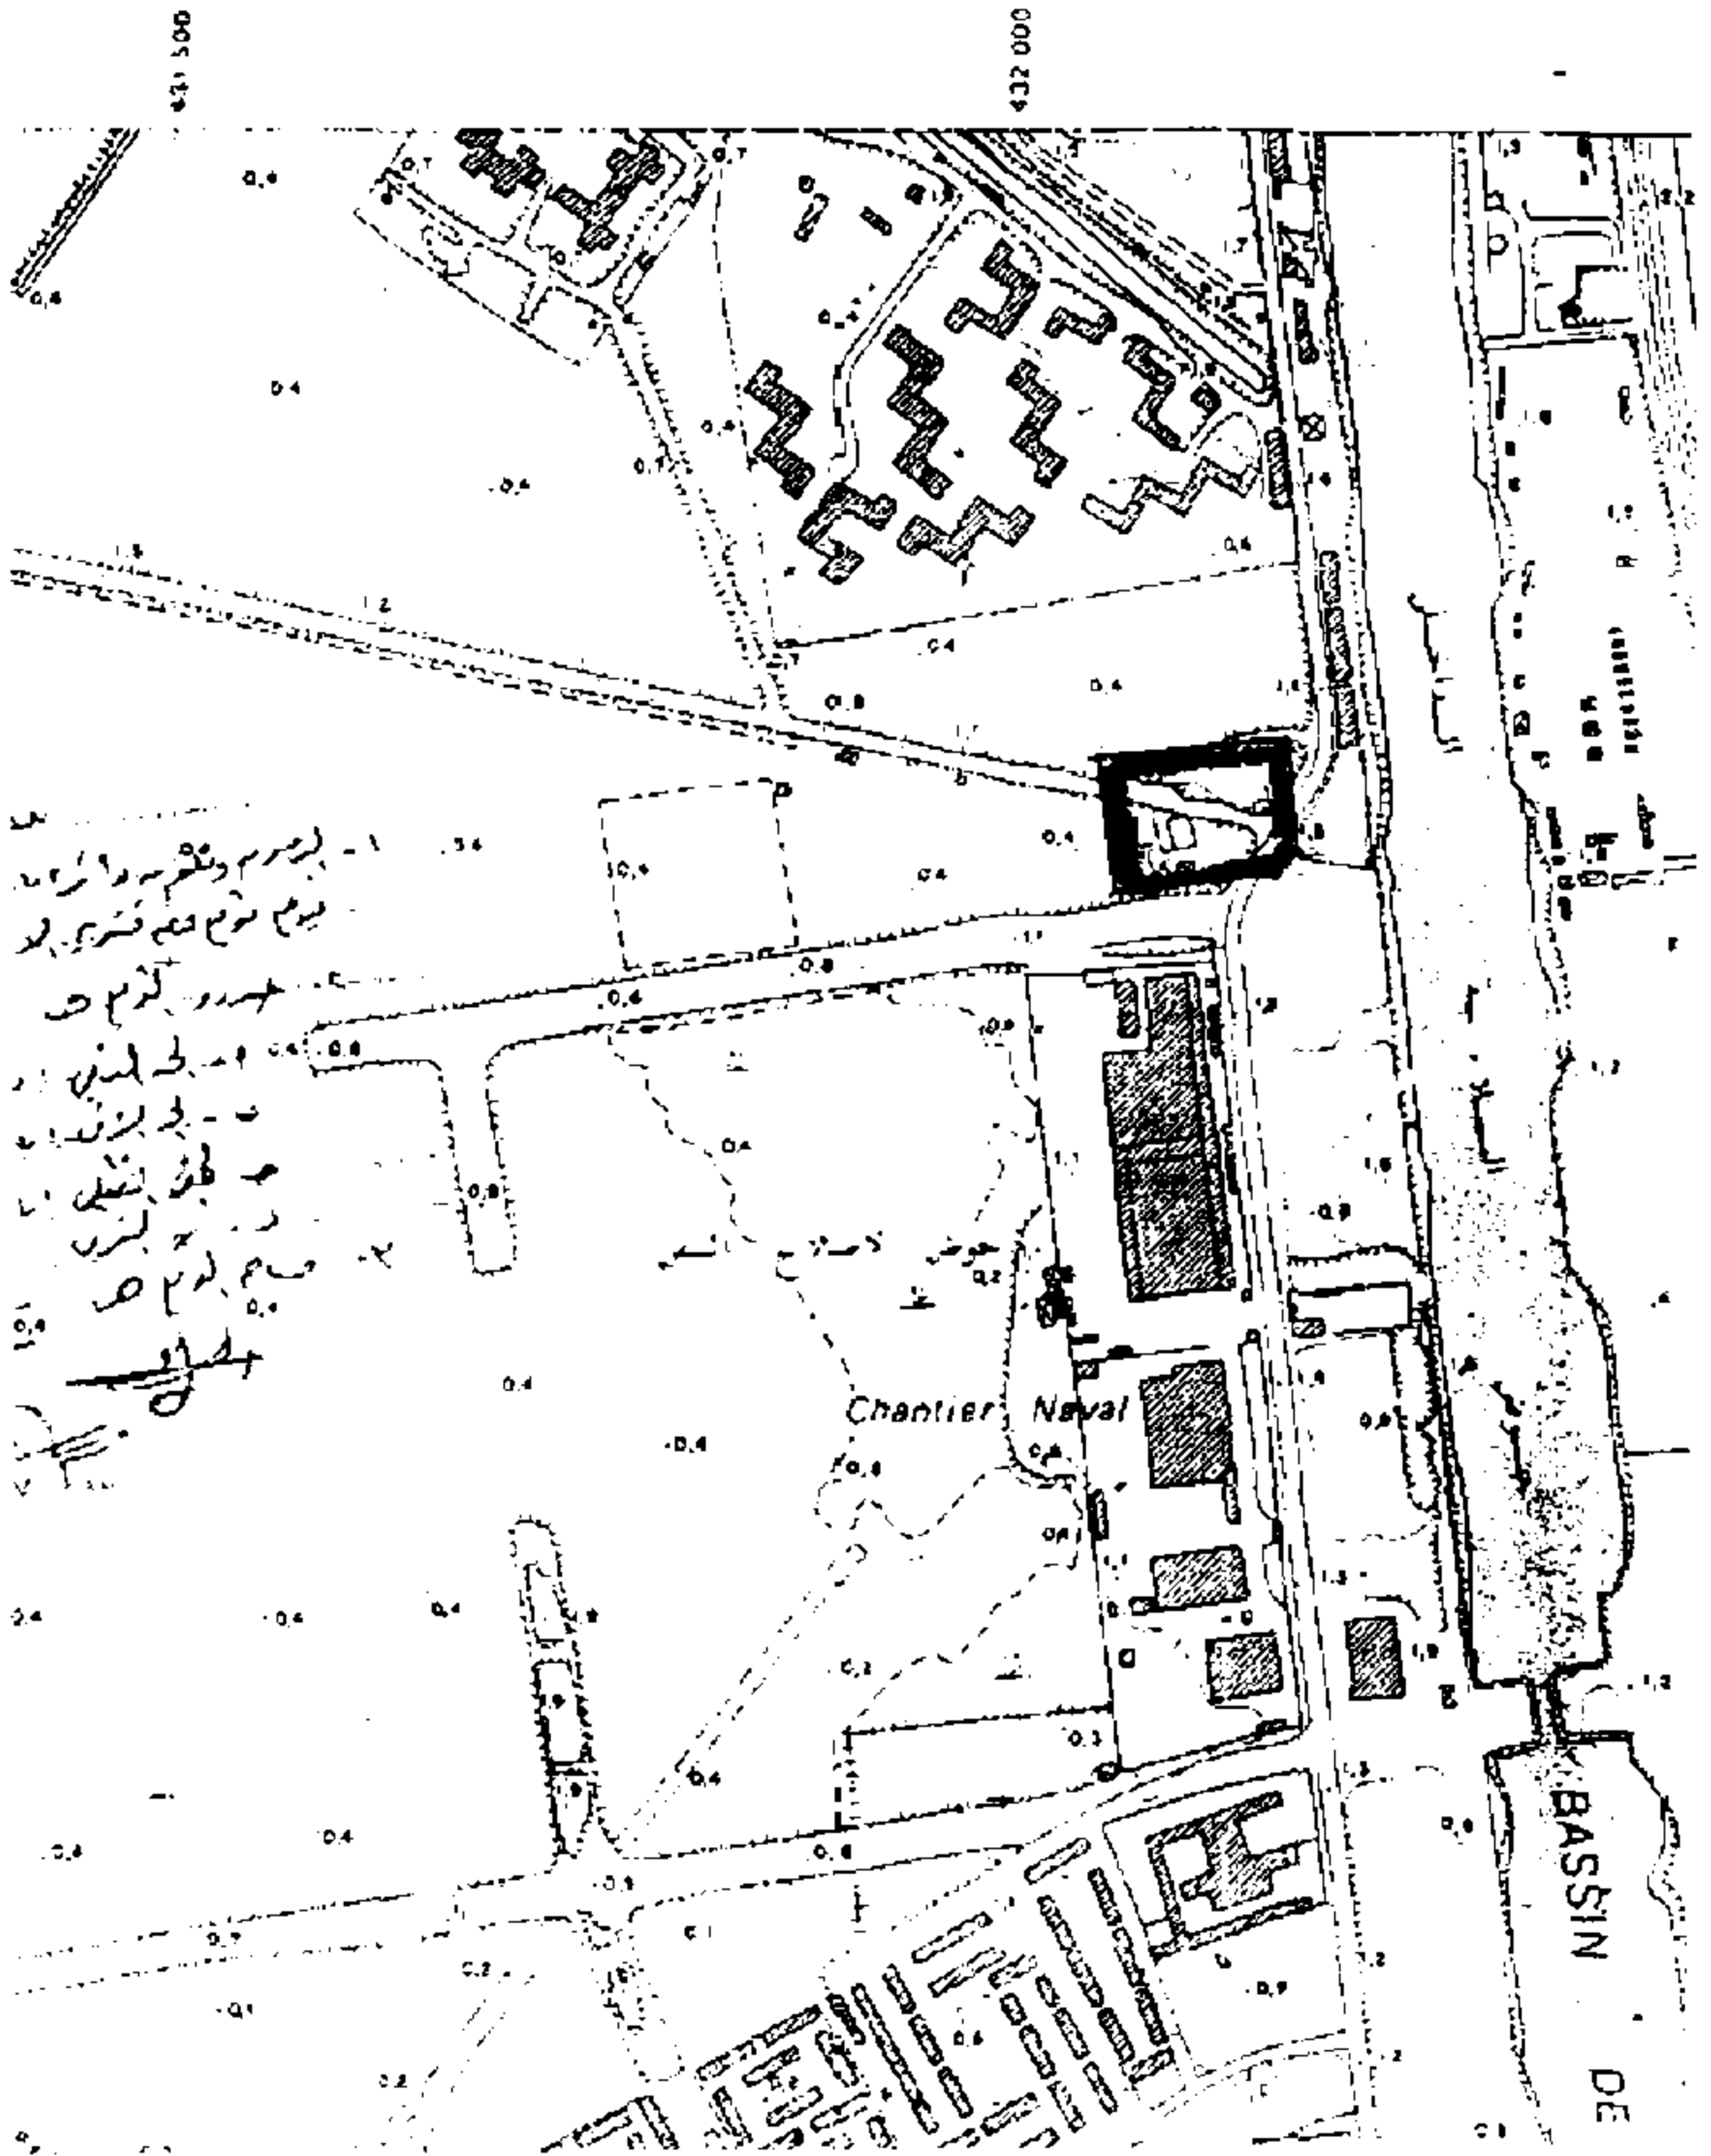

RÉPUBLIQUE ARABE D'EGYPTE
Ministère de l'Habitat et de la Reconstruction

BLOC U.T.M. 36-61.
COUPURE 36-5-123.

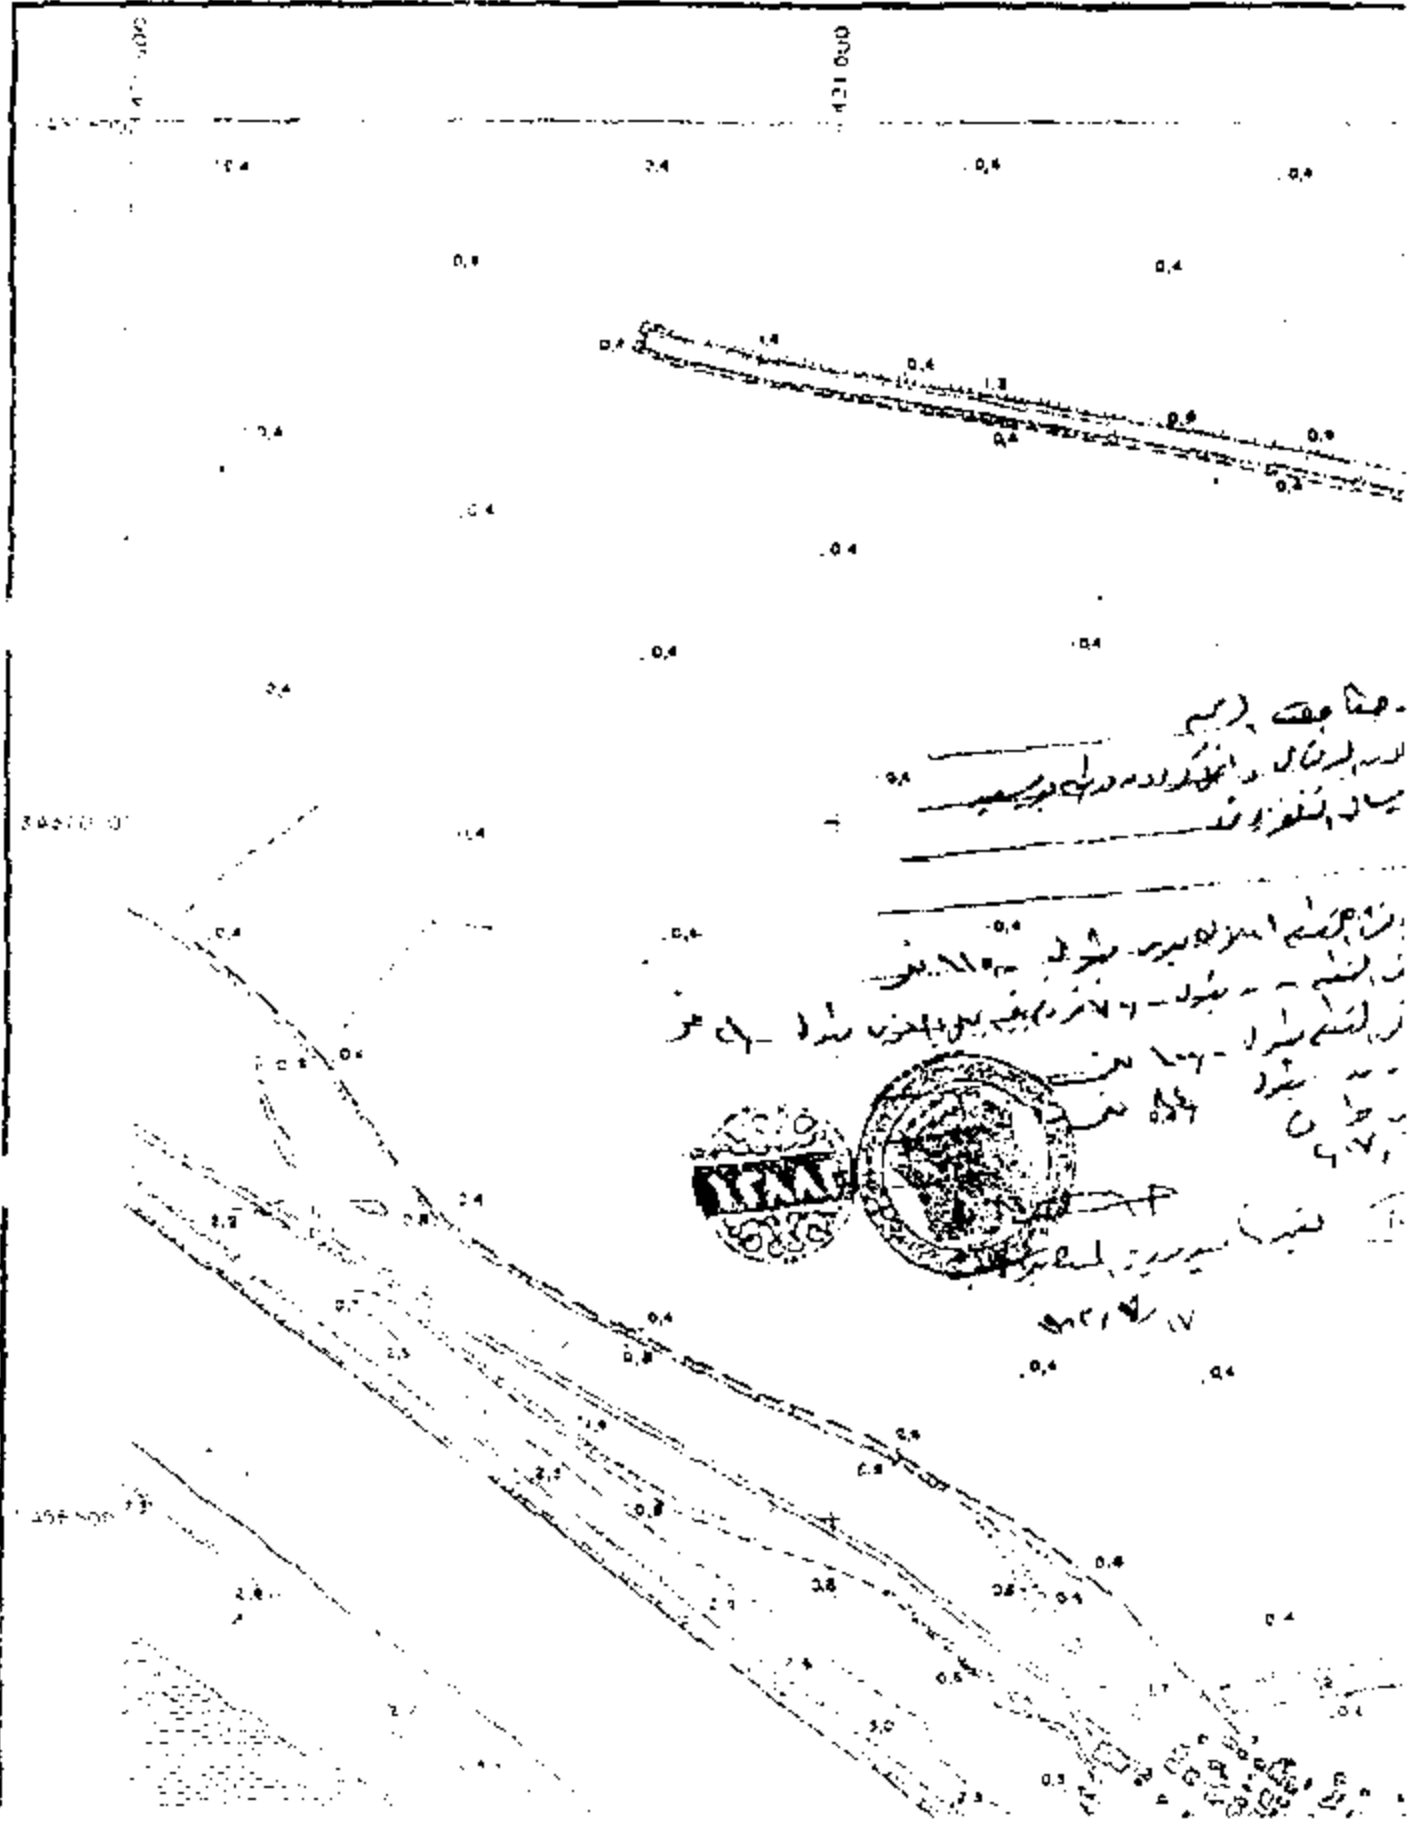

مديرية المساحة بالإسماعيلية
مكتب المشروعات

كشف تحديد موقع محطة تقوية الإرسال التلفزيونى بناحية بورسعيد

الحدود والأبعاد	المساحة			رقم القطعة	اسم الحوض ورقمه	الناحية
	م	ط	ف			
الحد البحرى : باقى القطعة أملاك أميرية بطول ١١٥ متراً . الحد الشرقى : باقى القطعة أملاك أميرية بطول ٧٠ متراً ثم يتجه بميل غرباً بطول ٢١ متراً . الحد القبلى : باقى القطعة بطول ١٠٠ متر . الحد الغربى : باقى القطعة بطول ٨٤ متراً .	٧	٢	-	١ ص	خارج الأحواض	مداينة بورسعيد

يعتمد

مدير مديرية المساحة بالإسماعيلية

(إمضاء)