قرار رئيس مجلس الوزراء
رقم ٧٠٩ لسنة ٢٠١٤

رئيس مجلس الوزراء

بعد الاطلاع على الدستور المعدل الصادر فى الثامن عشر من يناير ٢٠١٤ ؛

وعلى قانون نظام الإدارة المحلية الصادر بالقانون رقم ٤٣ سنة ١٩٧٩ ولائحته التنفيذية ؛

وعلى المرسوم بقانون رقم ١١٦ لسنة ٢٠١١ الصادر بحل المجالس الشعبية المحلية ؛

وعلى طلب محافظ شمال سيناء ؛

وبناءً على ما عرضه وزير التنمية المحلية والتنمية الإدارية ؛

قـــرر :

(المـادة الأولى)

يتم تخصيص عدد (٢١) قطعة أرض ملك محافظة شمال سيناء ، بالمجان ، للجهة وفى الغرض المبين أمام كل قطعة ، وذلك طبقًا للكروكيات المرفقة ، كما هو موضح تفصيلاً فى الجدول التالى :

أولاً - مدينة بئر العبد (عدد قطعتين) تخصص على النحو التالى :

م	المساحة بالمتر	غرض التخصيص	الجهة المخصصة لها
١	٨٢٥٠٠	إقامة المفرخ السمكى	لصالح المركز البحثى التطبيقى فرع أكاديمية البحث العلمى والتكنولوجيا
٢	٥٠ × ٥٠	إقامة محطة تخفيض ضغط الغاز بمنطقة جعل	الشركة القابضة للتخطيط ومشروعات الغاز - جاسكو

ثانياً - مدينة العريش (عدد ٦ قطع) تخصص لمجلس مدينة العريش ، على النحو التالى :

م	المساحة بالمتر	غرض التخصيص
١	٢٠×٢٥	إقامة سوق شعبى بالمساعيد
٢	٥٠×٥٠	إقامة محطة تخفيض ضغط الغاز بمنطقة جعل
٣	٣٠×٥٠	إقامة سوق شعبى بحى العبور
٤	٣٩×٢٣	إقامة سوق شعبى بحى الزهور
٥	٥٠×٣٠	إقامة سوق تجارى شعبى جنوب ضاحية الجيش
٦	١١٥٠	إقامة محطة صرف صحى جنوب مصنع طوب أبو حلاوة

ثالثا - مدينة الشيخ زويد (عدد ٩ قطع) تخصص على النحو التالى :

م	المساحة بالمتر	غرض التخصيص	الجهة المخصصة لها	ملاحظات
١	٧٠×٧٠	إقامة مدرسة تعليم أساسى بتجمع الدعيس بقرية الجورة	مديرية التربية والتعليم	تبرع المواطن/ حسن محسن حسين
٢	١٢×٦٠	إقامة محطة صرف صحى حى الزهور	الشركة القابضة للصرف الصحى	
٣	٣٠×١٥٠	إقامة محطة صرف صحى بحرى الإدارة الزراعية	الشركة القابضة للصرف الصحى	
٤	١٥×٣٠	إقامة محطة صرف صحى بحى الكوثر	الشركة القابضة للصرف الصحى	
٥	٦٠×٨٠	إقامة محطة صرف صحى بحى الكوثر	الشركة القابضة للصرف الصحى	
٦	٦٠×٦٠	إقامة محطة صرف صحى خلف استراحة المجلس	الشركة القابضة للصرف الصحى	
٧	٢٥×١٥٠	إقامة محطة صرف صحى أمام السنترال	الشركة القابضة للصرف الصحى	
٨	٢٠×٣٠	إقامة محطة صرف صحى أمام مسجد قسم الشرطة	الشركة القابضة للصرف الصحى	
٩	٣٠×٣٠	إقامة محطة صرف صحى أمام مدرسة الإعدادية للبنات	الشركة القابضة للصرف الصحى	

رابعا - مدينة الحسنة (عدد ٤ قطع) تخصص على النحو التالى :

م	المساحة بالمتر	غرض التخصيص	الجهة المخصصة لها	ملاحظات
١	١٠٠×١٠٠	إقامة مدرسة تعليم أساسى بتجمع الجدى	مديرية التربية والتعليم	تبرع المواطن/ سلامة سالم سليم جمعة - وضع يد بدون سند ملكية
٢	١٠٠×١٠٠	إقامة مدرسة تعليم أساسى بتجمع أبو مراحيل	مديرية التربية والتعليم	تبرع المواطن/ خليل سليمان - وضع يد بدون سند ملكية
٣	١٠٠×١٠٠	إقامة مدرسة آل نيفة الجديدة بتجمع المزرع بقرية المغارة	مديرية التربية والتعليم	تبرع المواطن/ إسماعيل سويلم صبيح سالمان - وضع يد بدون سند ملكية
٤	١٠٠×١٠٠	إقامة مدرسة متعددة المراحل بقرية القسيمة	مديرية التربية والتعليم	تبرع المواطن/ خليل سليمان - وضع يد بدون سند ملكية

(المادة الثانية)

ينشر هذا القرار فى الجريدة الرسمية ، ويعمل به من اليوم التالى لتاريخ نشره .

صدر برئاسة مجلس الوزراء فى ٥ رجب سنة ١٤٣٥ هـ

(الموافق ٤ مايو سنة ٢٠١٤ م) .

رئيس مجلس الوزراء

مهندس/ إبراهيم محلب

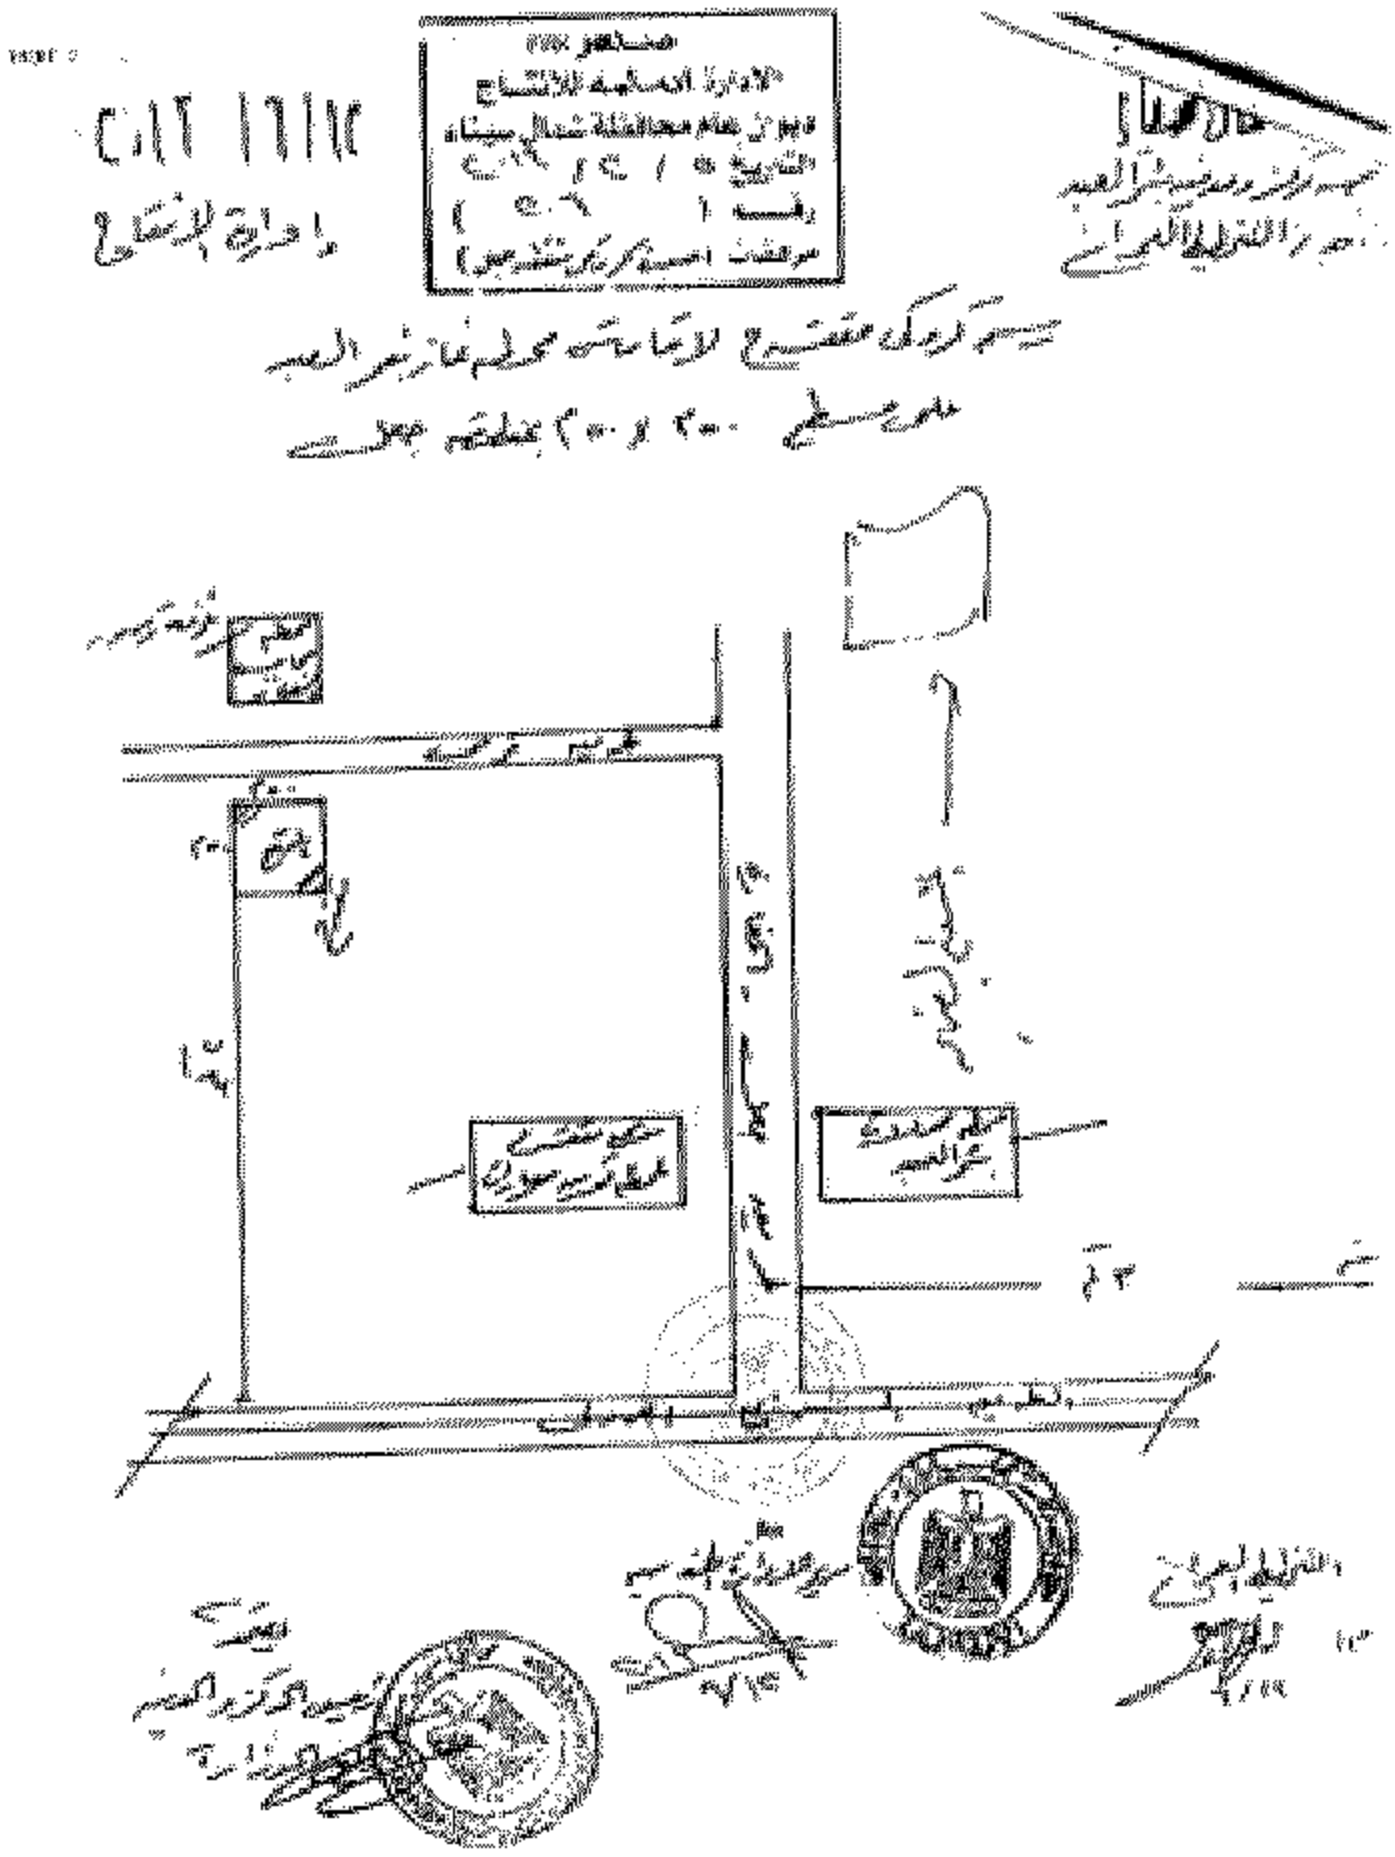

محافظة شمال سيناء
مركز ومدينة العريش
الإدارة الهندسية - التخطيط العمراني

تعريف الموقع المقترح تقديمها لإقامة سوق تجاري شعبي
الموقع : حي الصاعد
رقم المربع العمراني ٤٠٣ بالمخطط الإجمالي

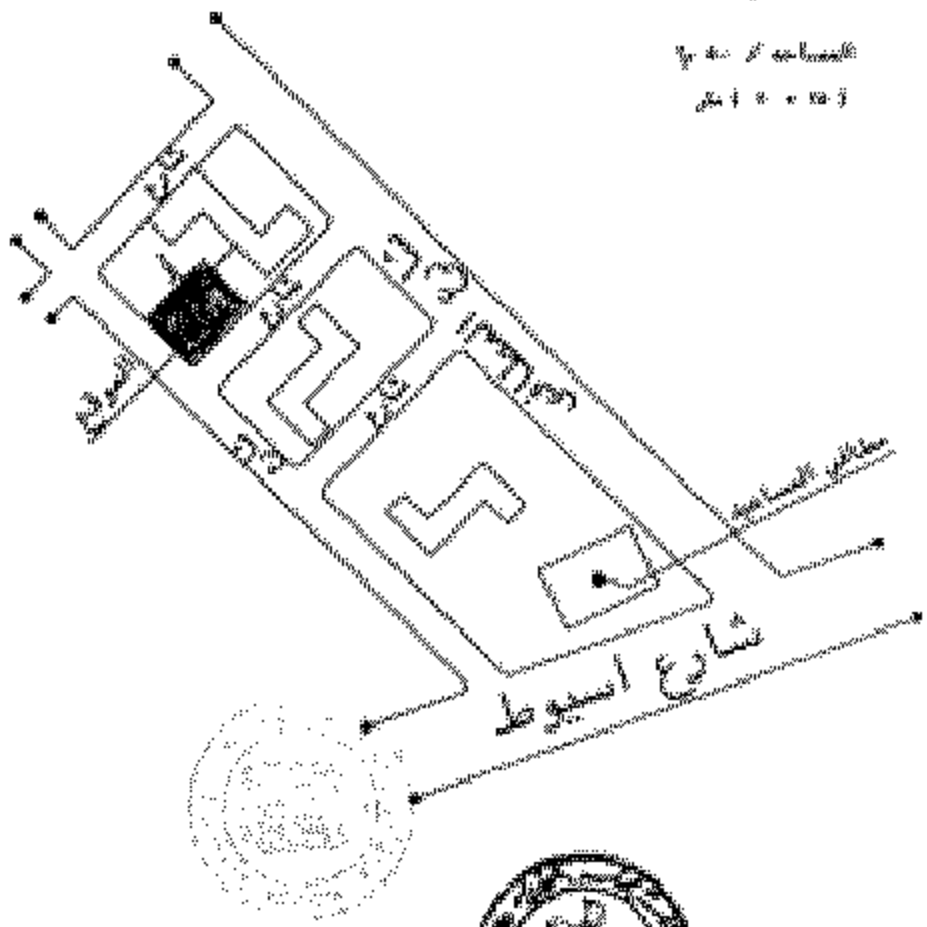

التخطيط العمراني
مدير الإدارة الهندسية
رئيس الوحدة
مركز ومدينة العريش

محافظة شمال سيناء
مركز ومدينة العريش
إدارة الهندسية ، التخطيط العمراني

كروكي الموقع المقترح تخصيصها لإقامة سوق تجاري شعبي
الموقع : حي الشهداء
ش أحمد الغير الدراني - حي إيبشي

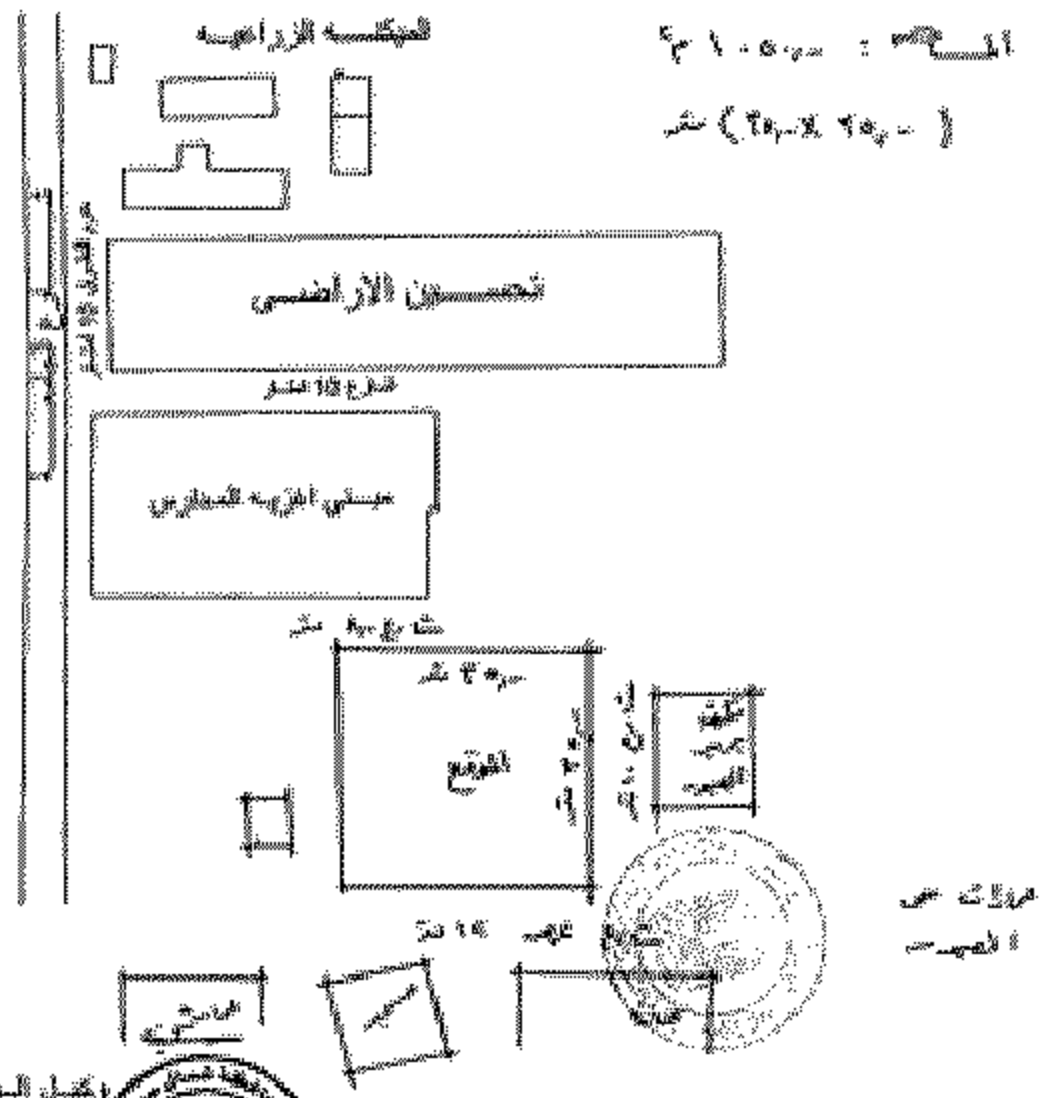

رئيس الوزارة
مركز ومدينة العريش
مدير الإدارة الهندسية
التخطيط العمراني
(أحمد فهمي البيكار)

محافظة شمال سيناء
مركز ومدينة العريش
الإدارة الهندسية - التخطيط العمراني

المرافق المقترح تنفيذها لأنشاء سوق تجاري شعبي
الموقع : حي الزهور
رافعي الجزء المقترح لمشروع إسكان

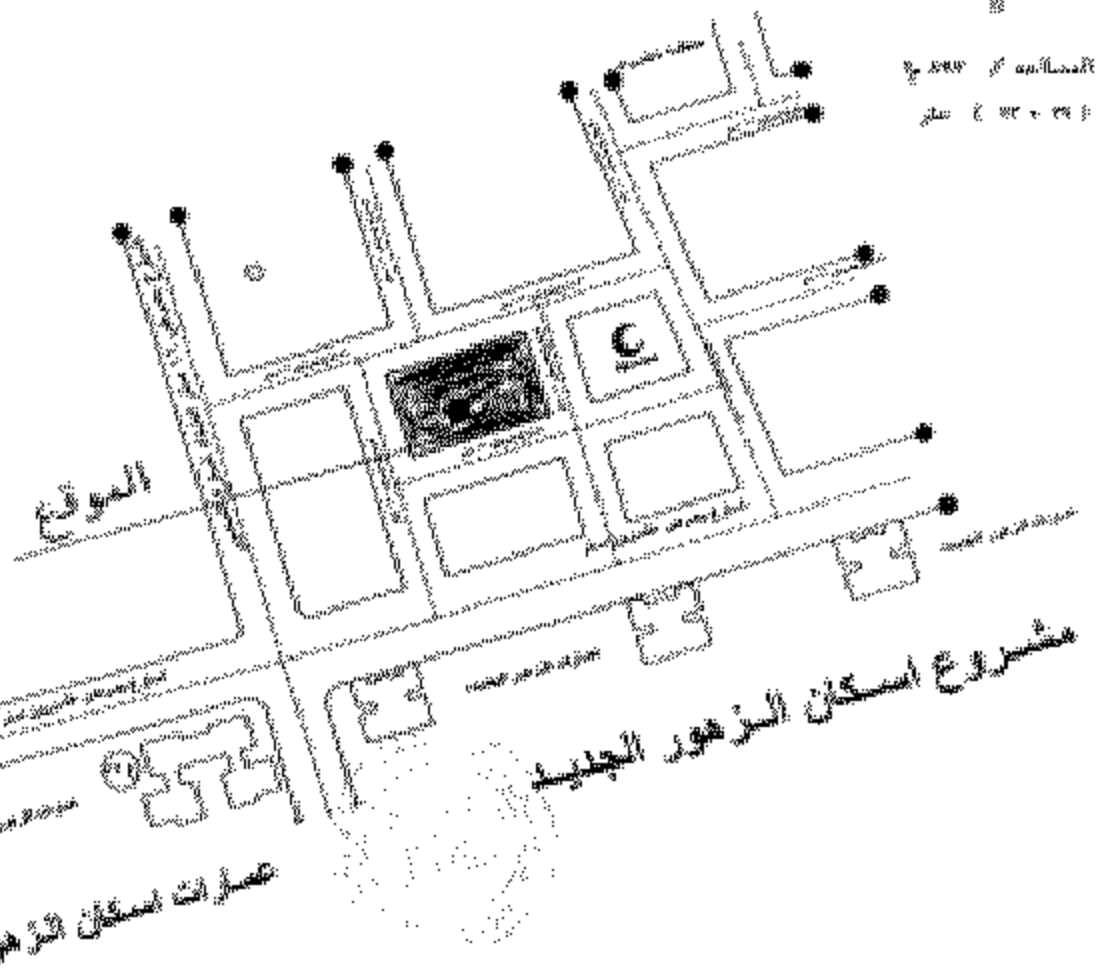

التخطيط العمراني
مدير الإدارة الهندسية
مدير عام الإدارة والمدينة العريش
(محمد فهمي البكا)

محافظة شمال سيناء
مركز ومدينة العريش
الإدارة الهندسية - التخطيط العمراني

كروكي الموقع المقترح تخصيصها لإقامة سوق تجاري شعبي
الموقع / بجوار ضاحية الجيش
داخل الحيز العمراني لمدينة العريش

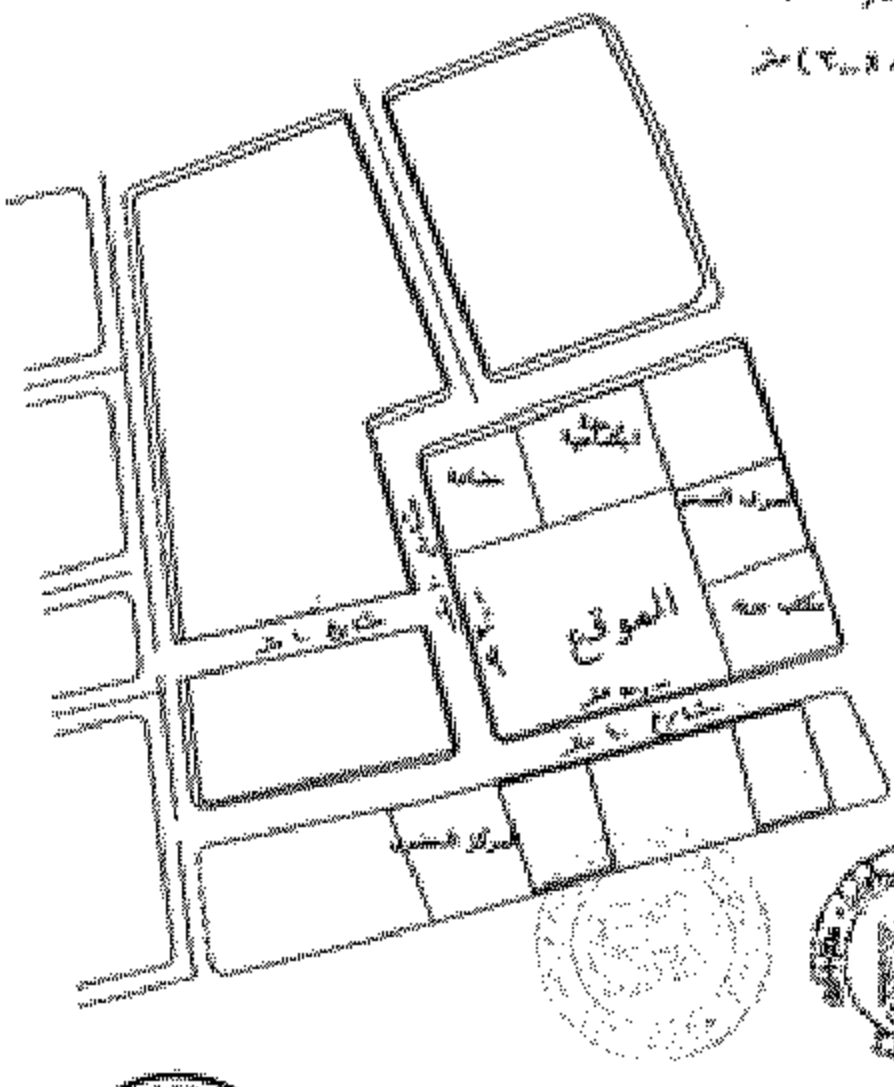

وكيل الوزارة
مركز ومدينة العريش
(محمد فهمي البيك)

مدير الإدارة الهندسية

التخطيط العمراني

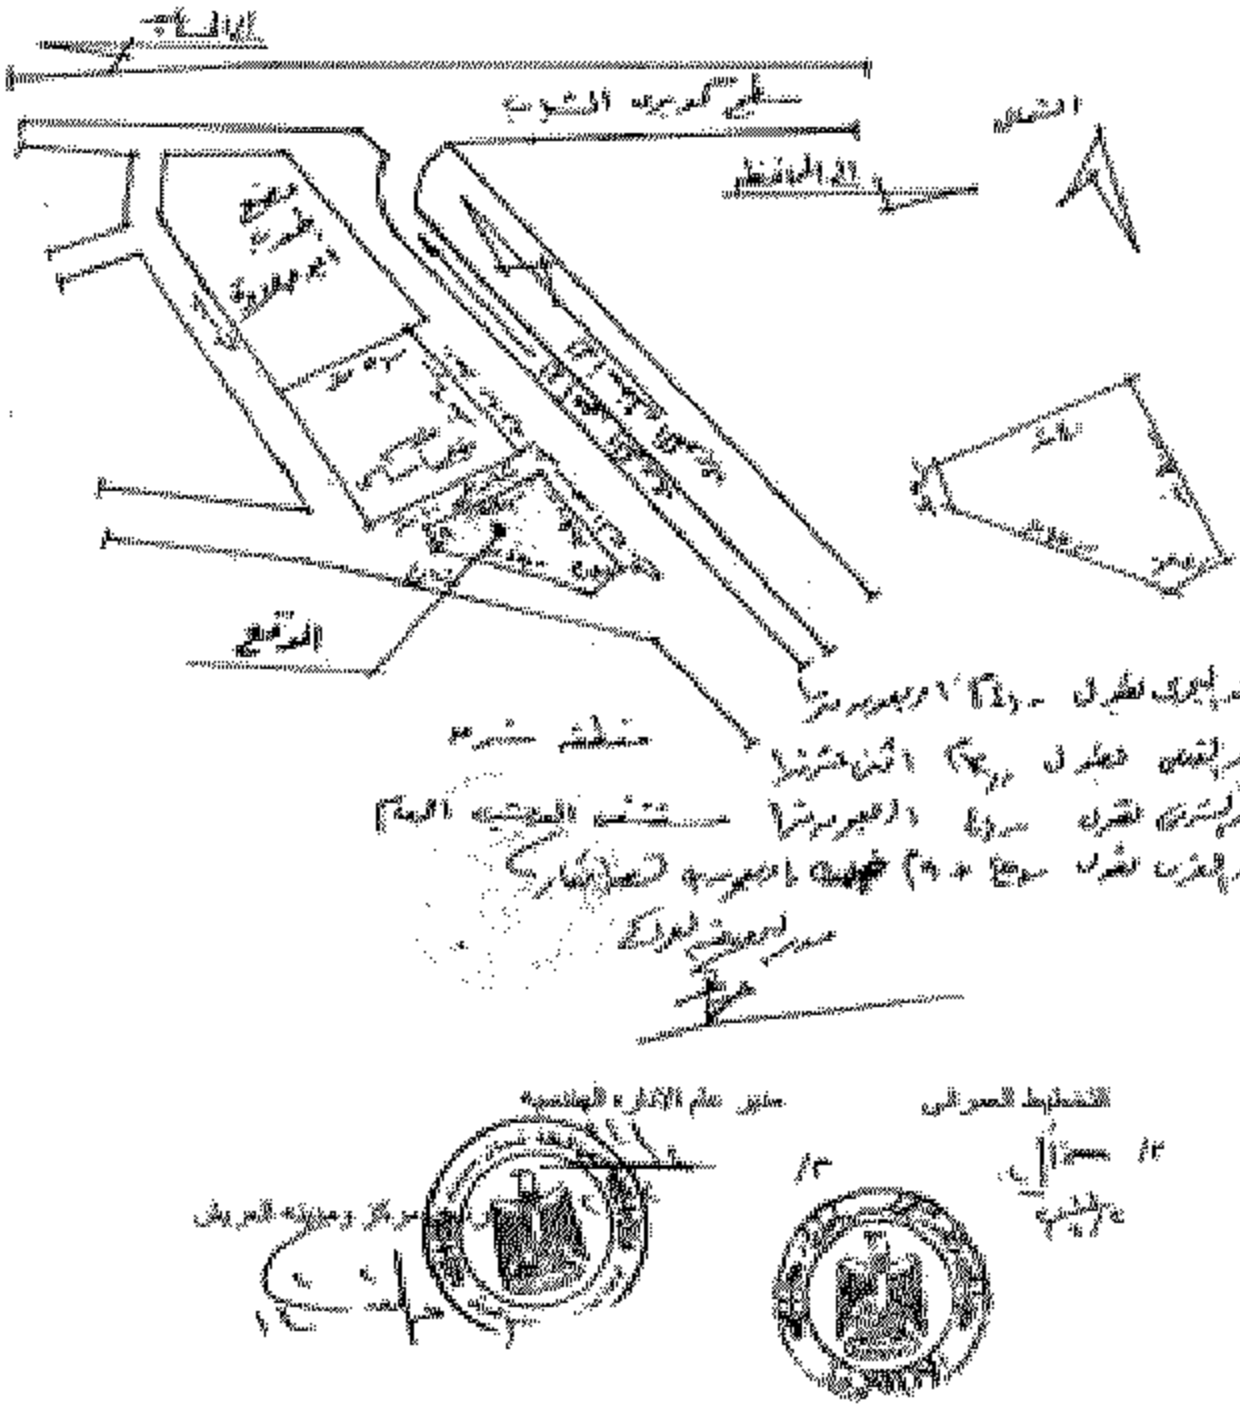
الموقع

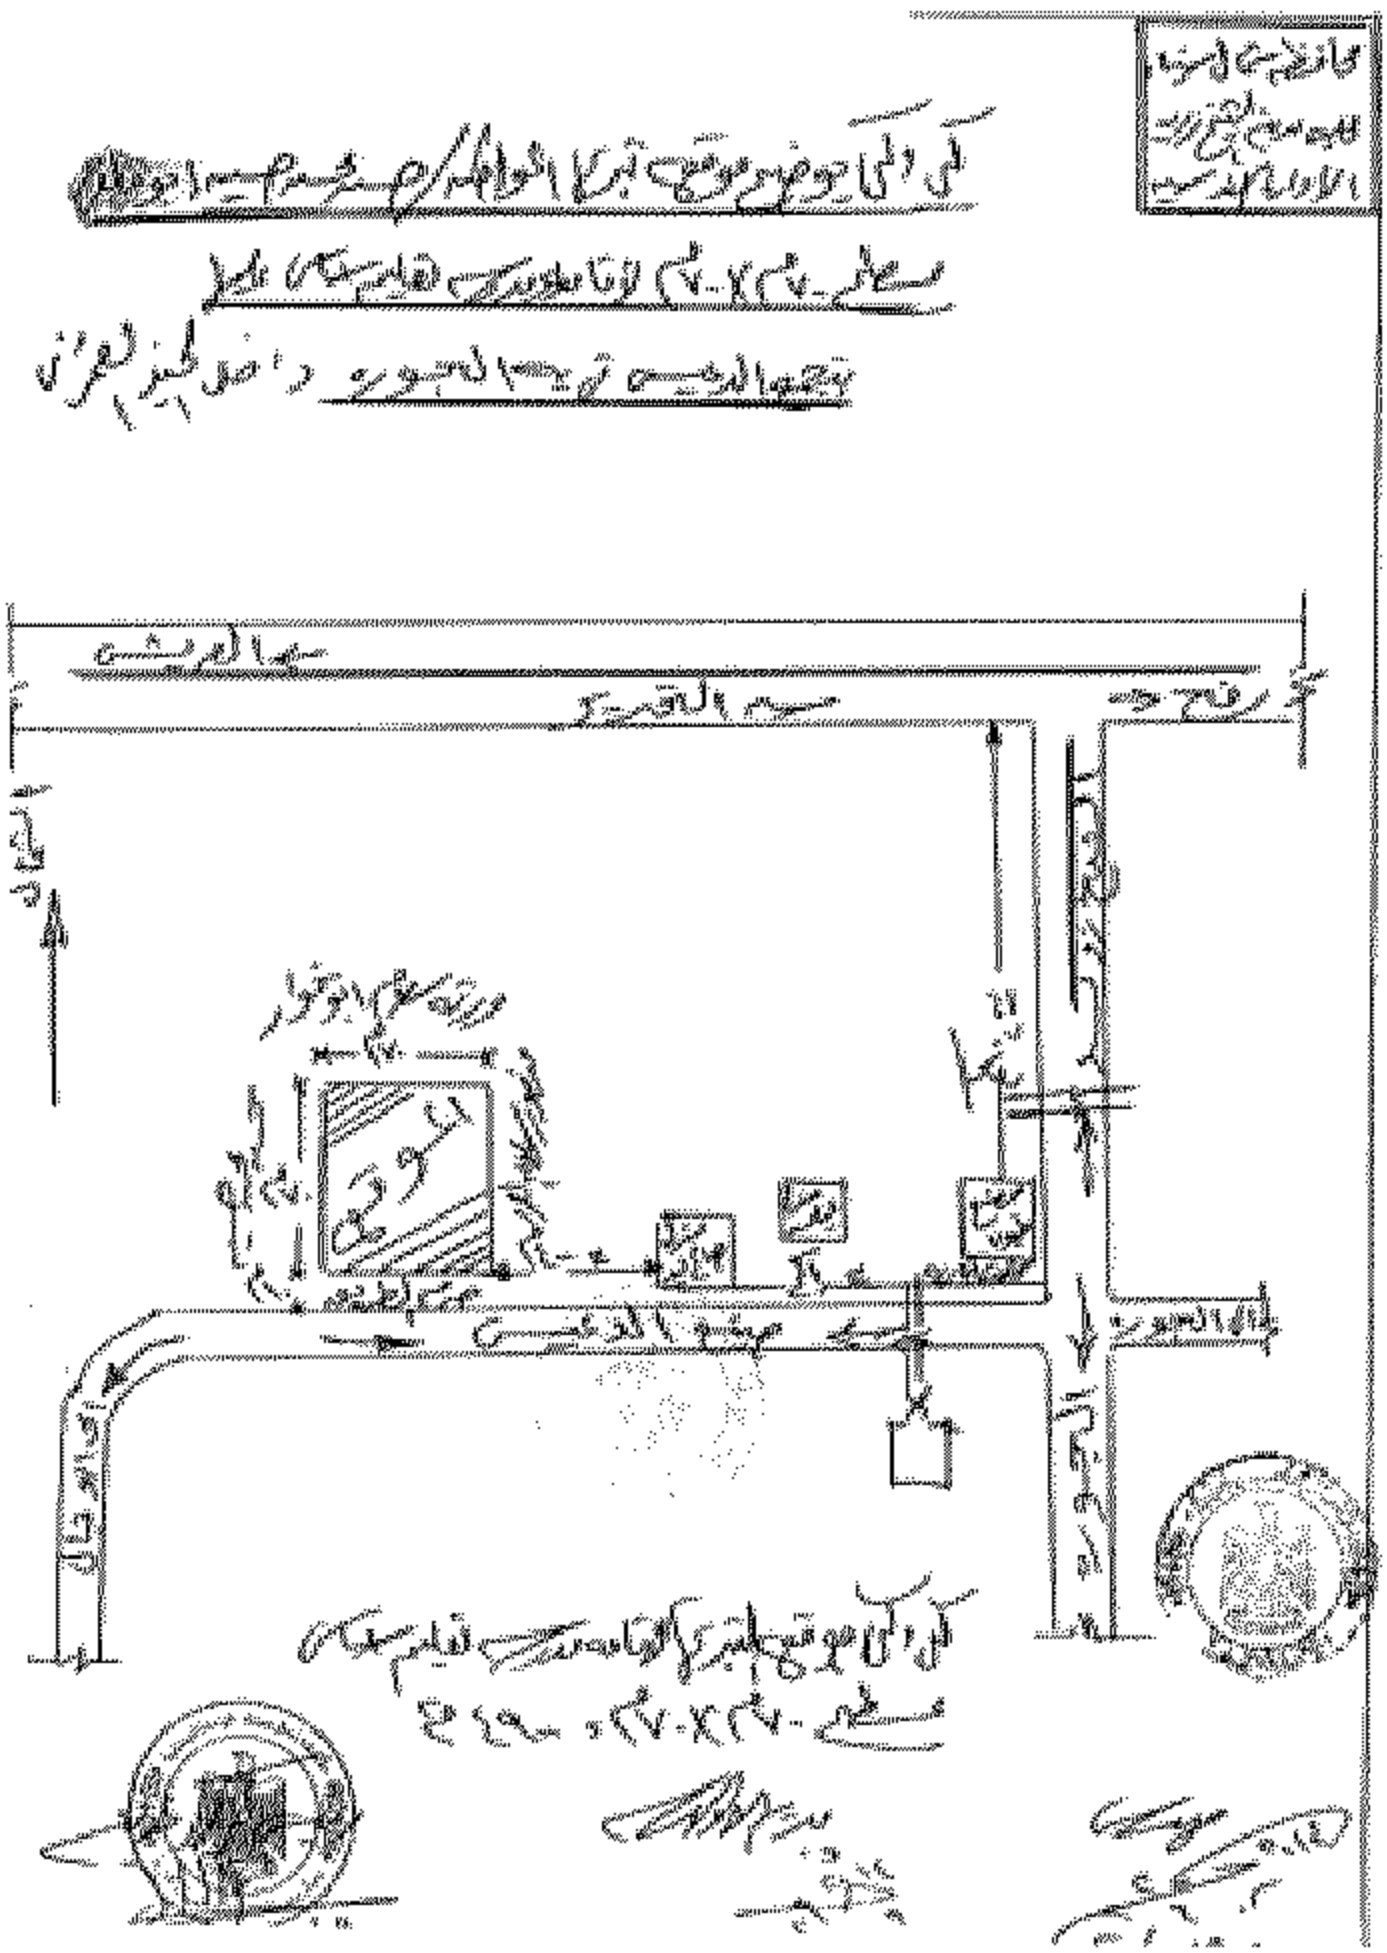

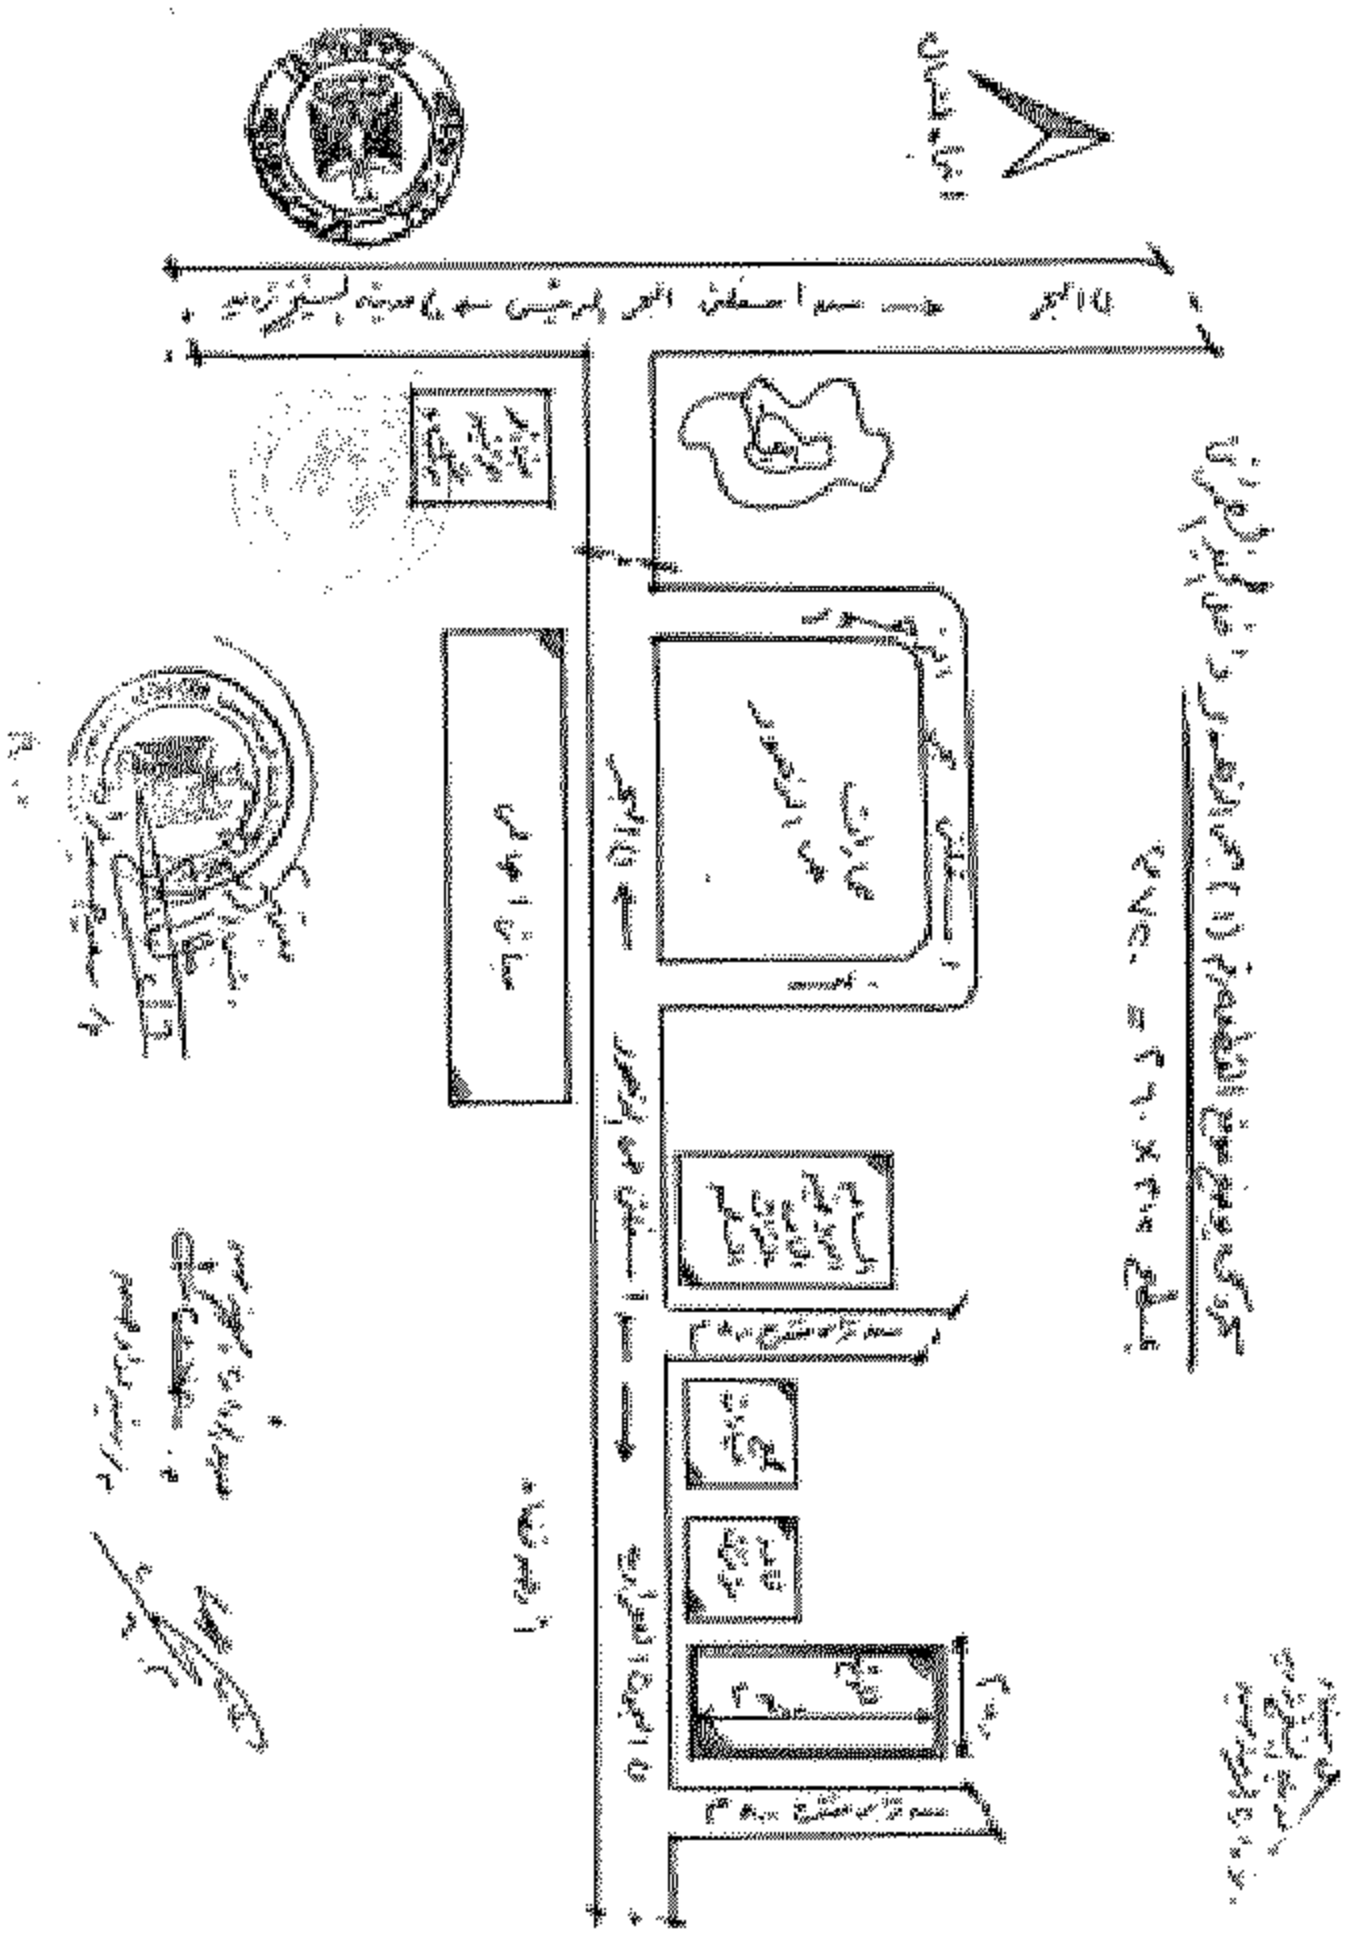

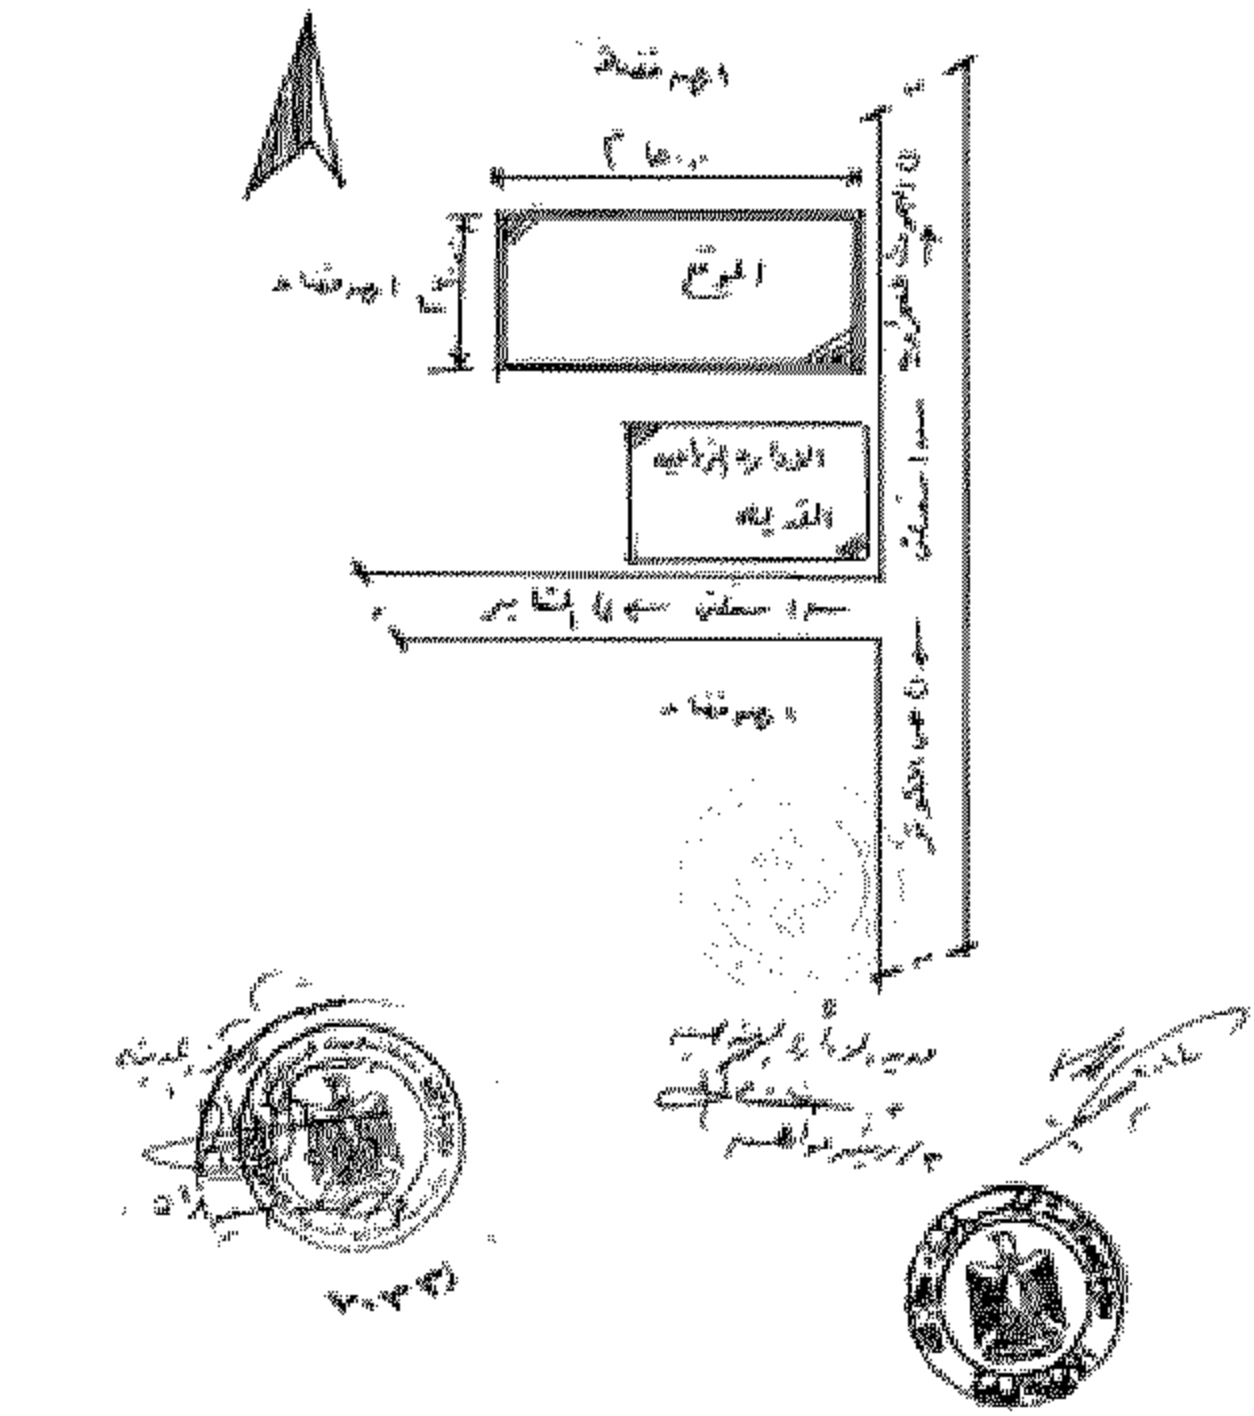
الموقع

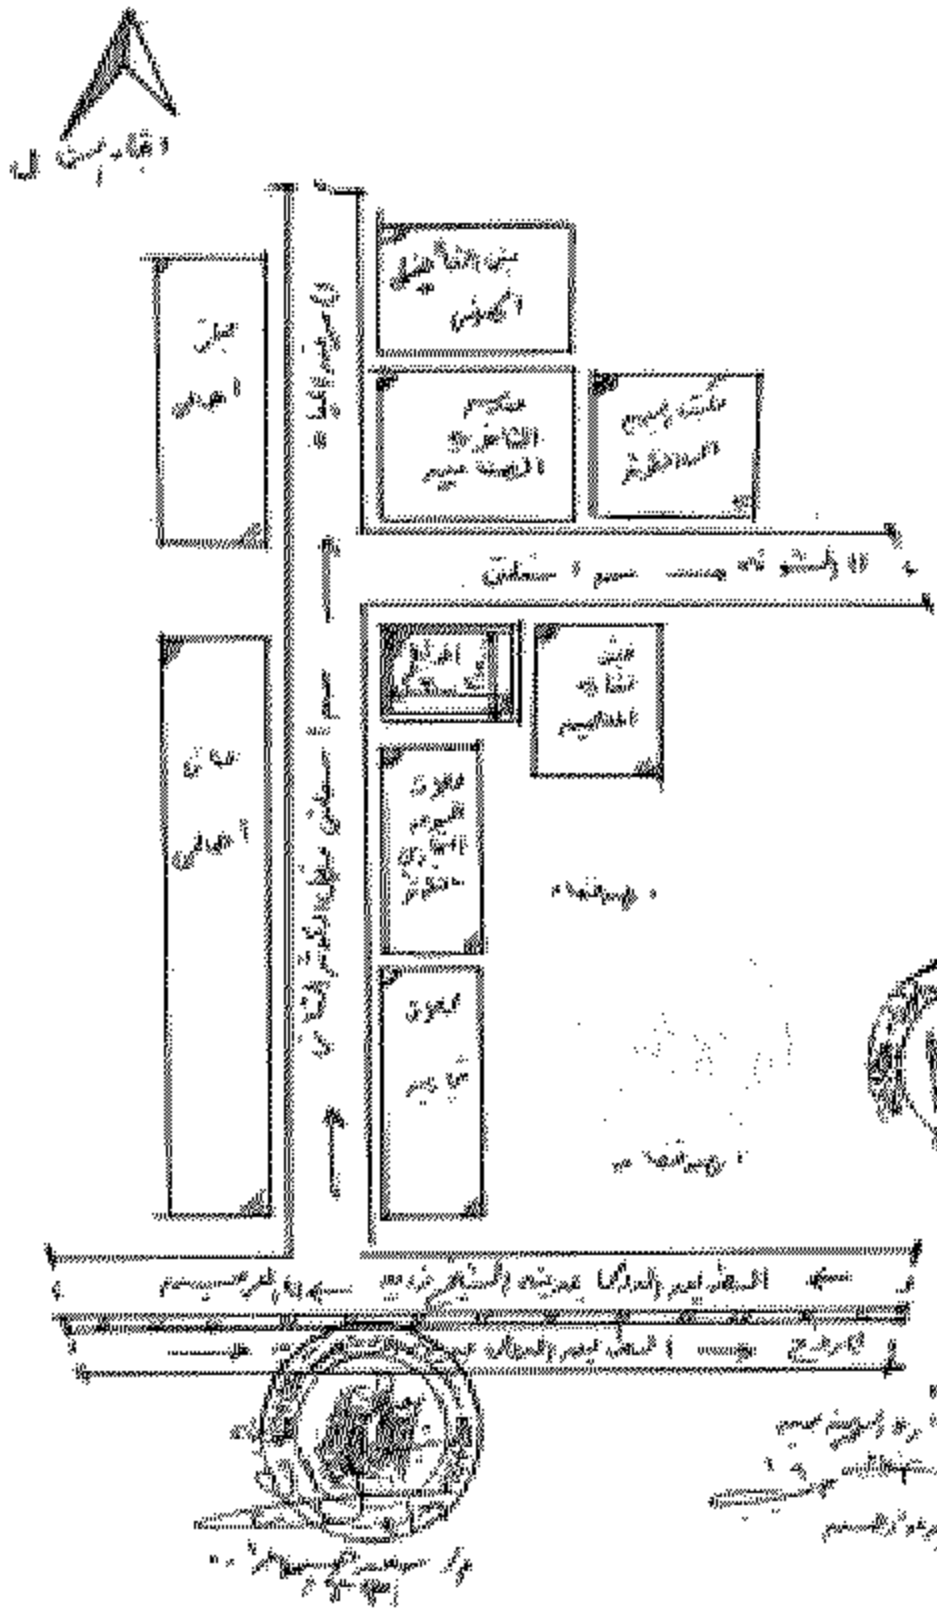

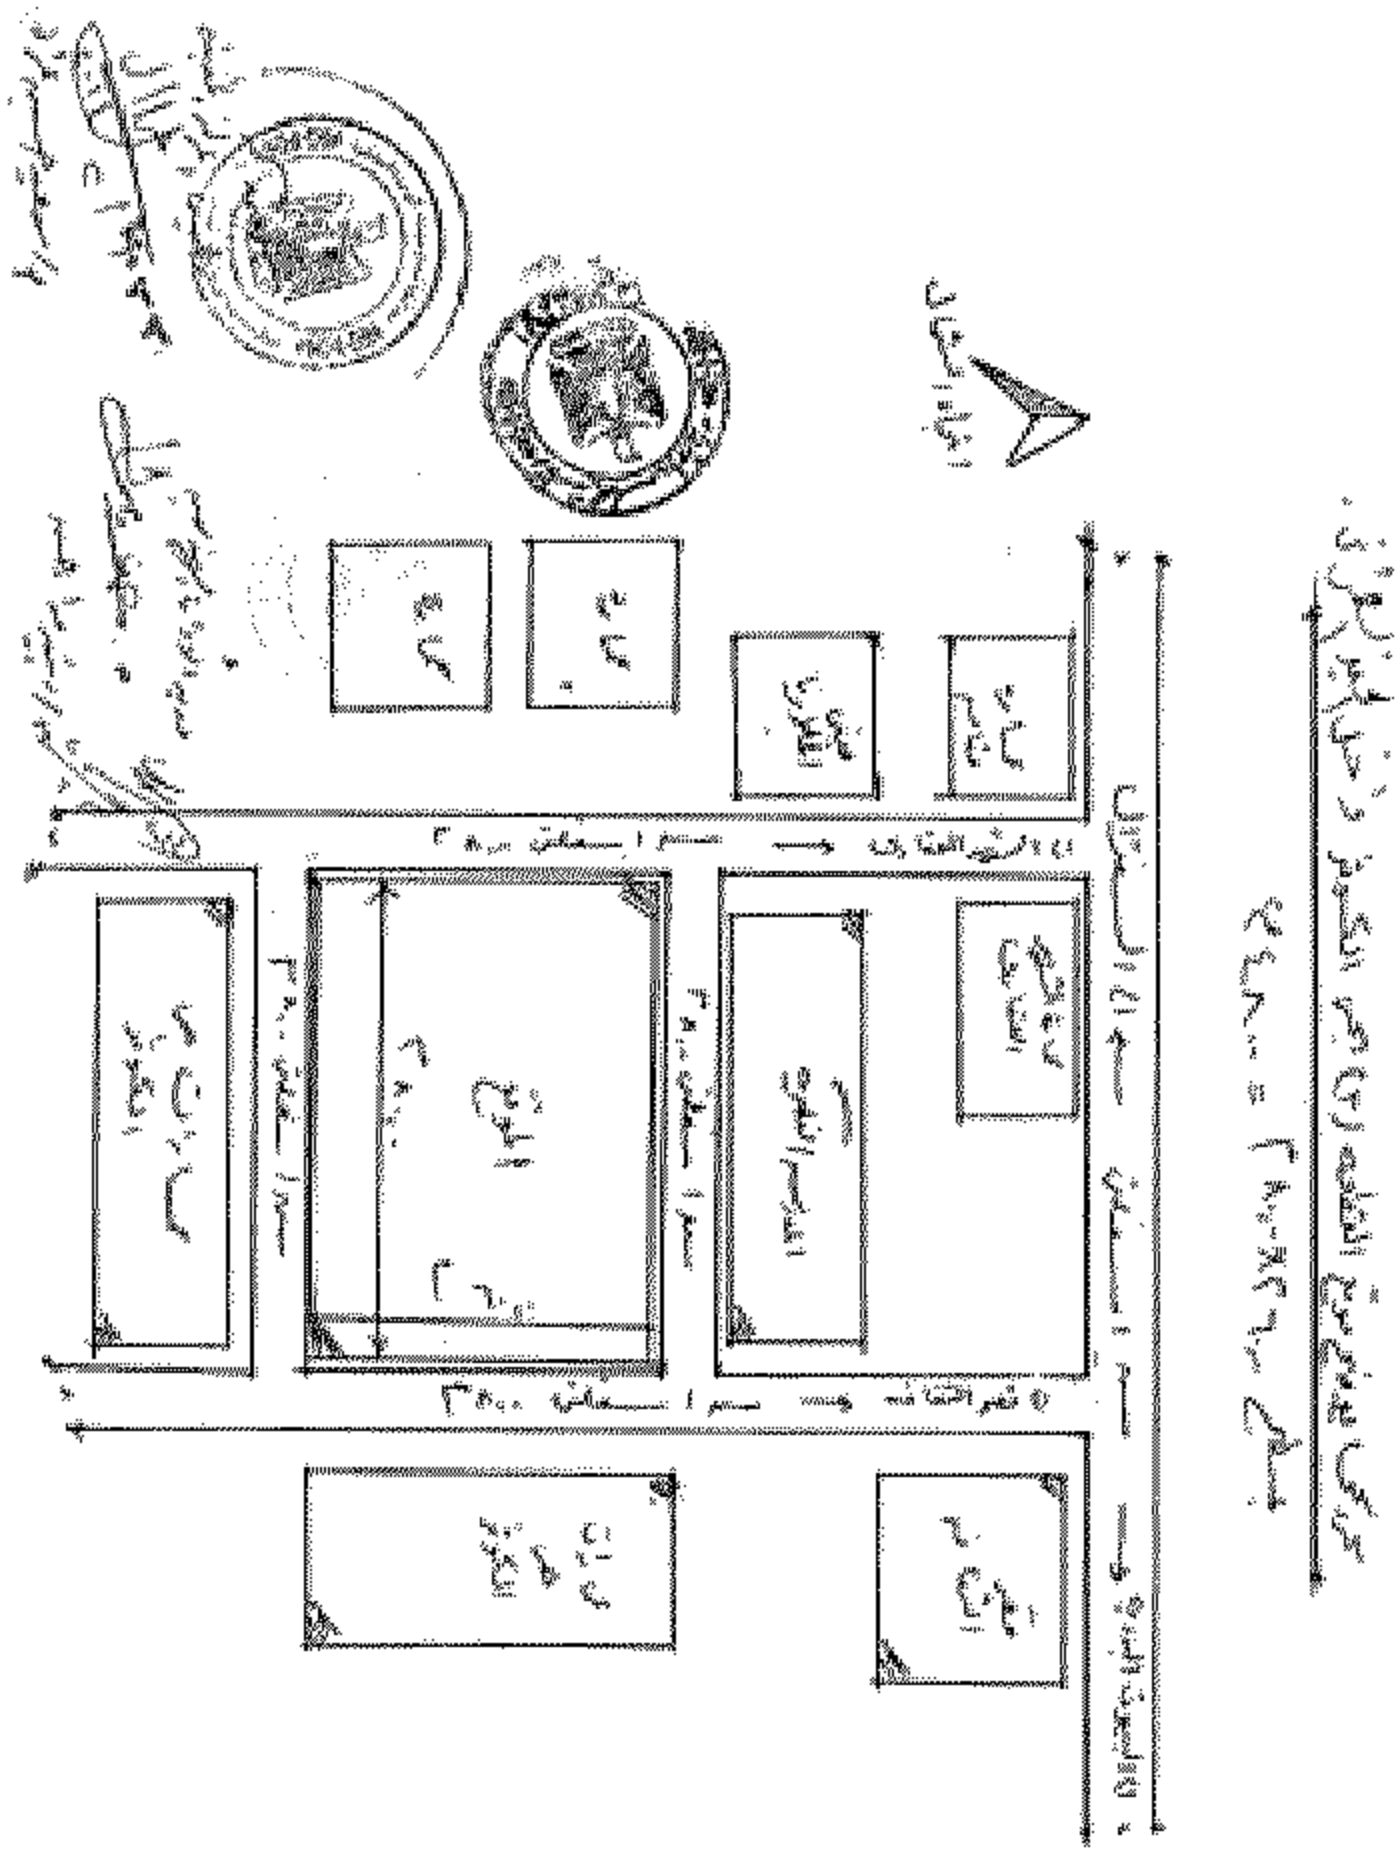

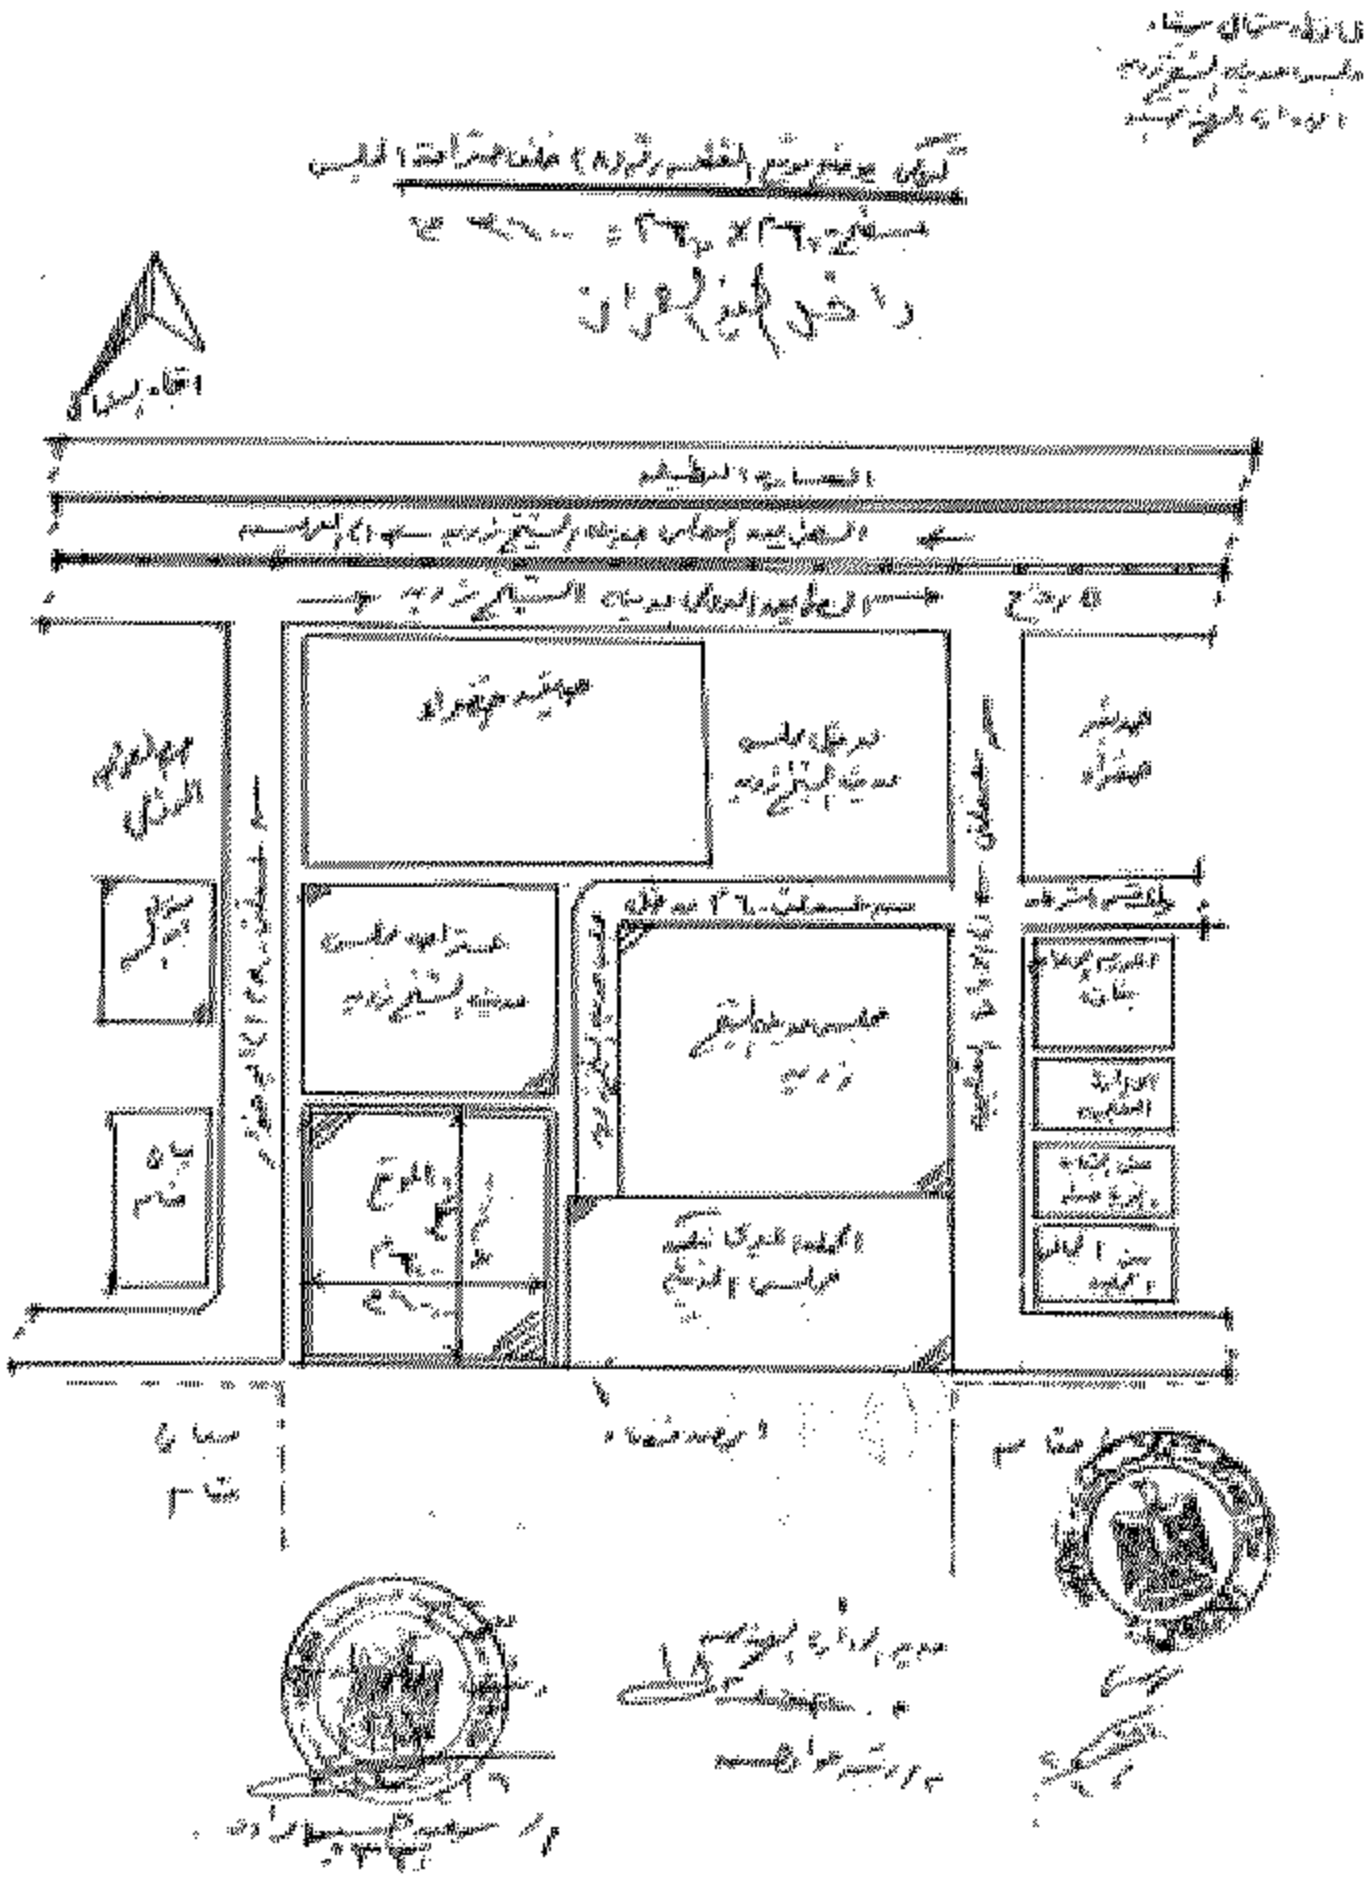

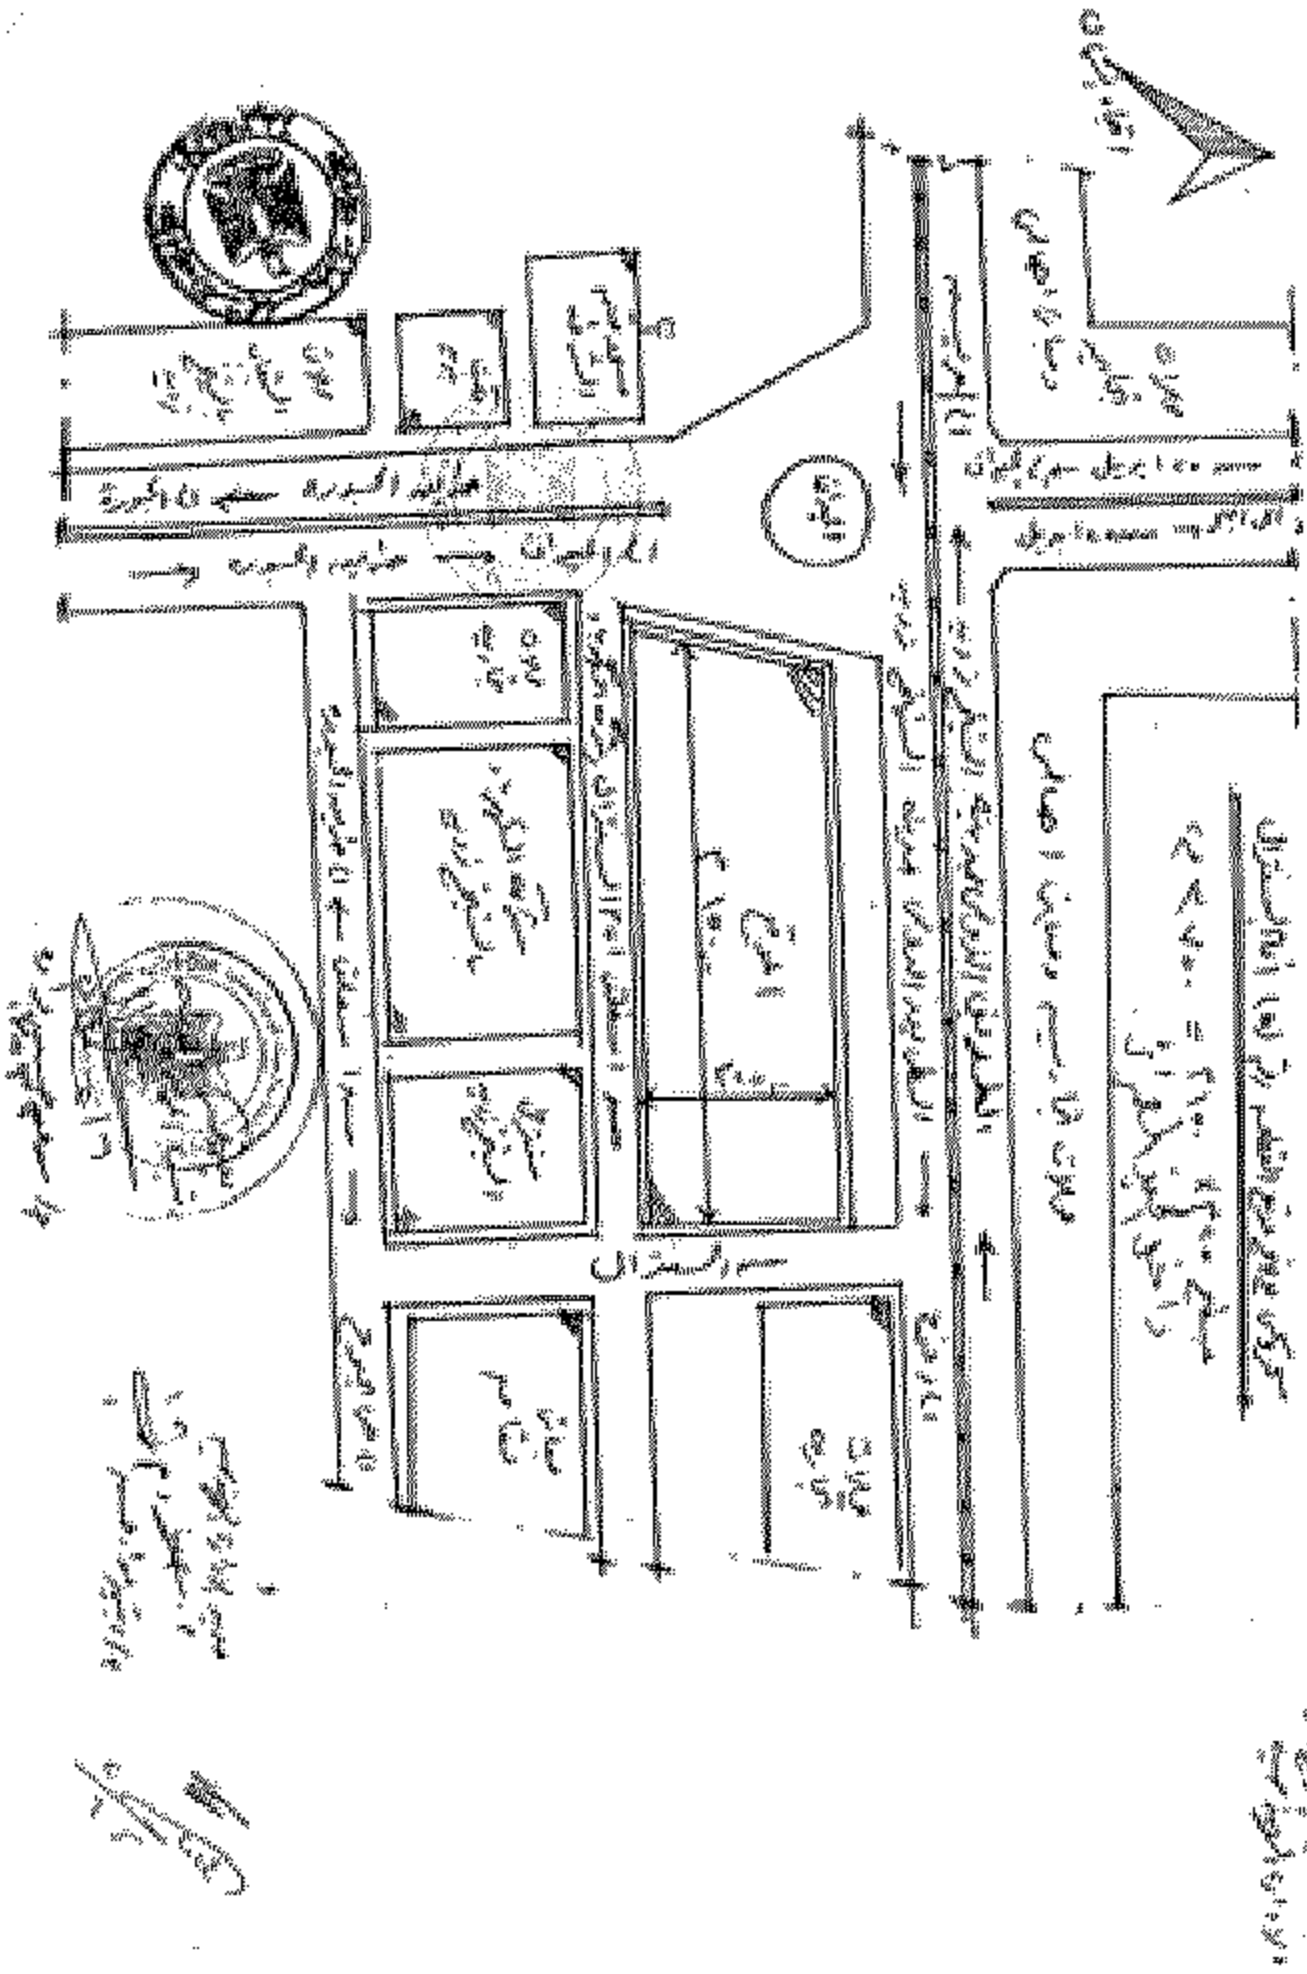

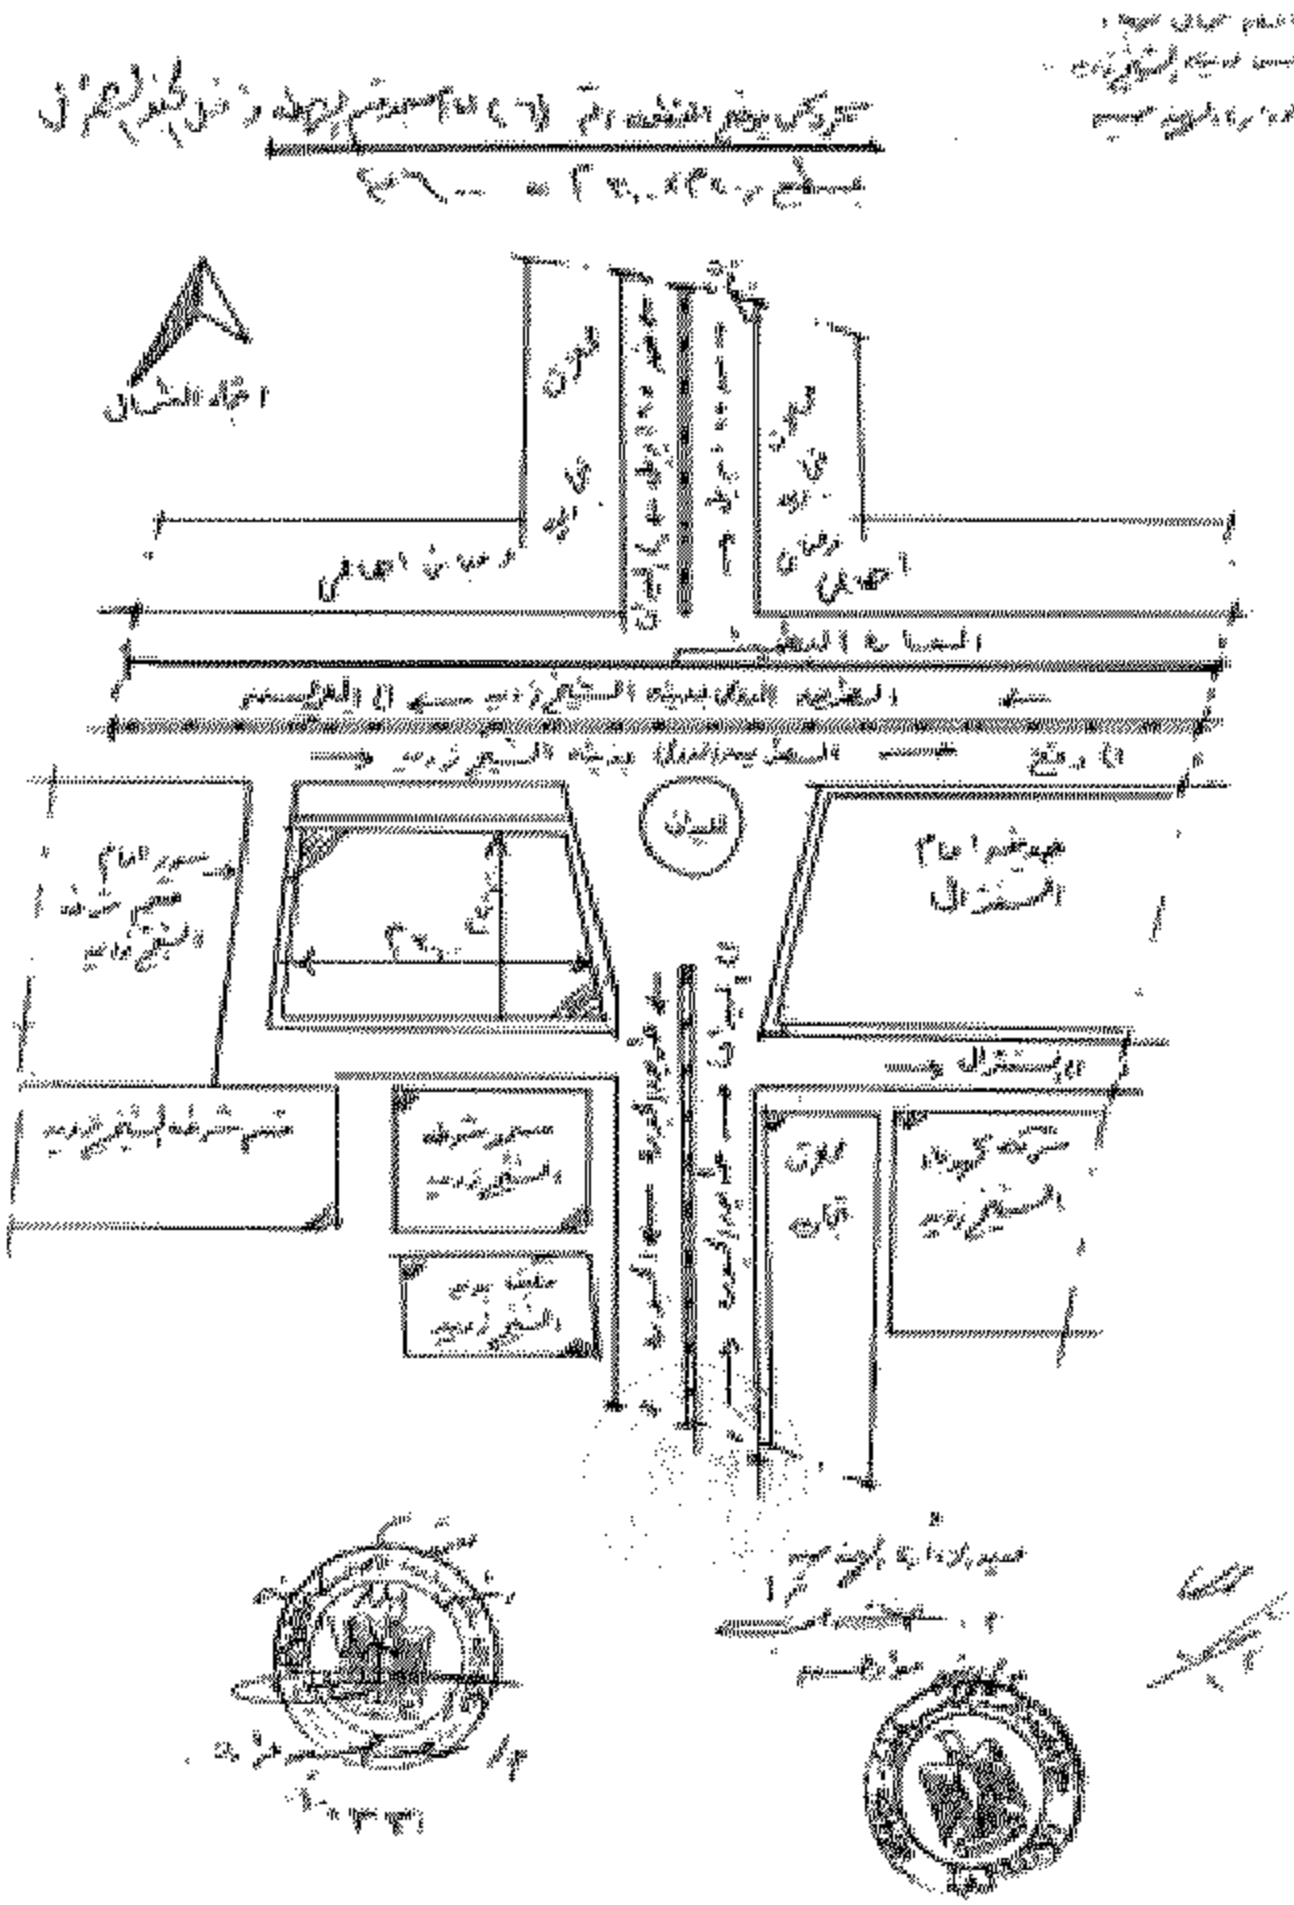

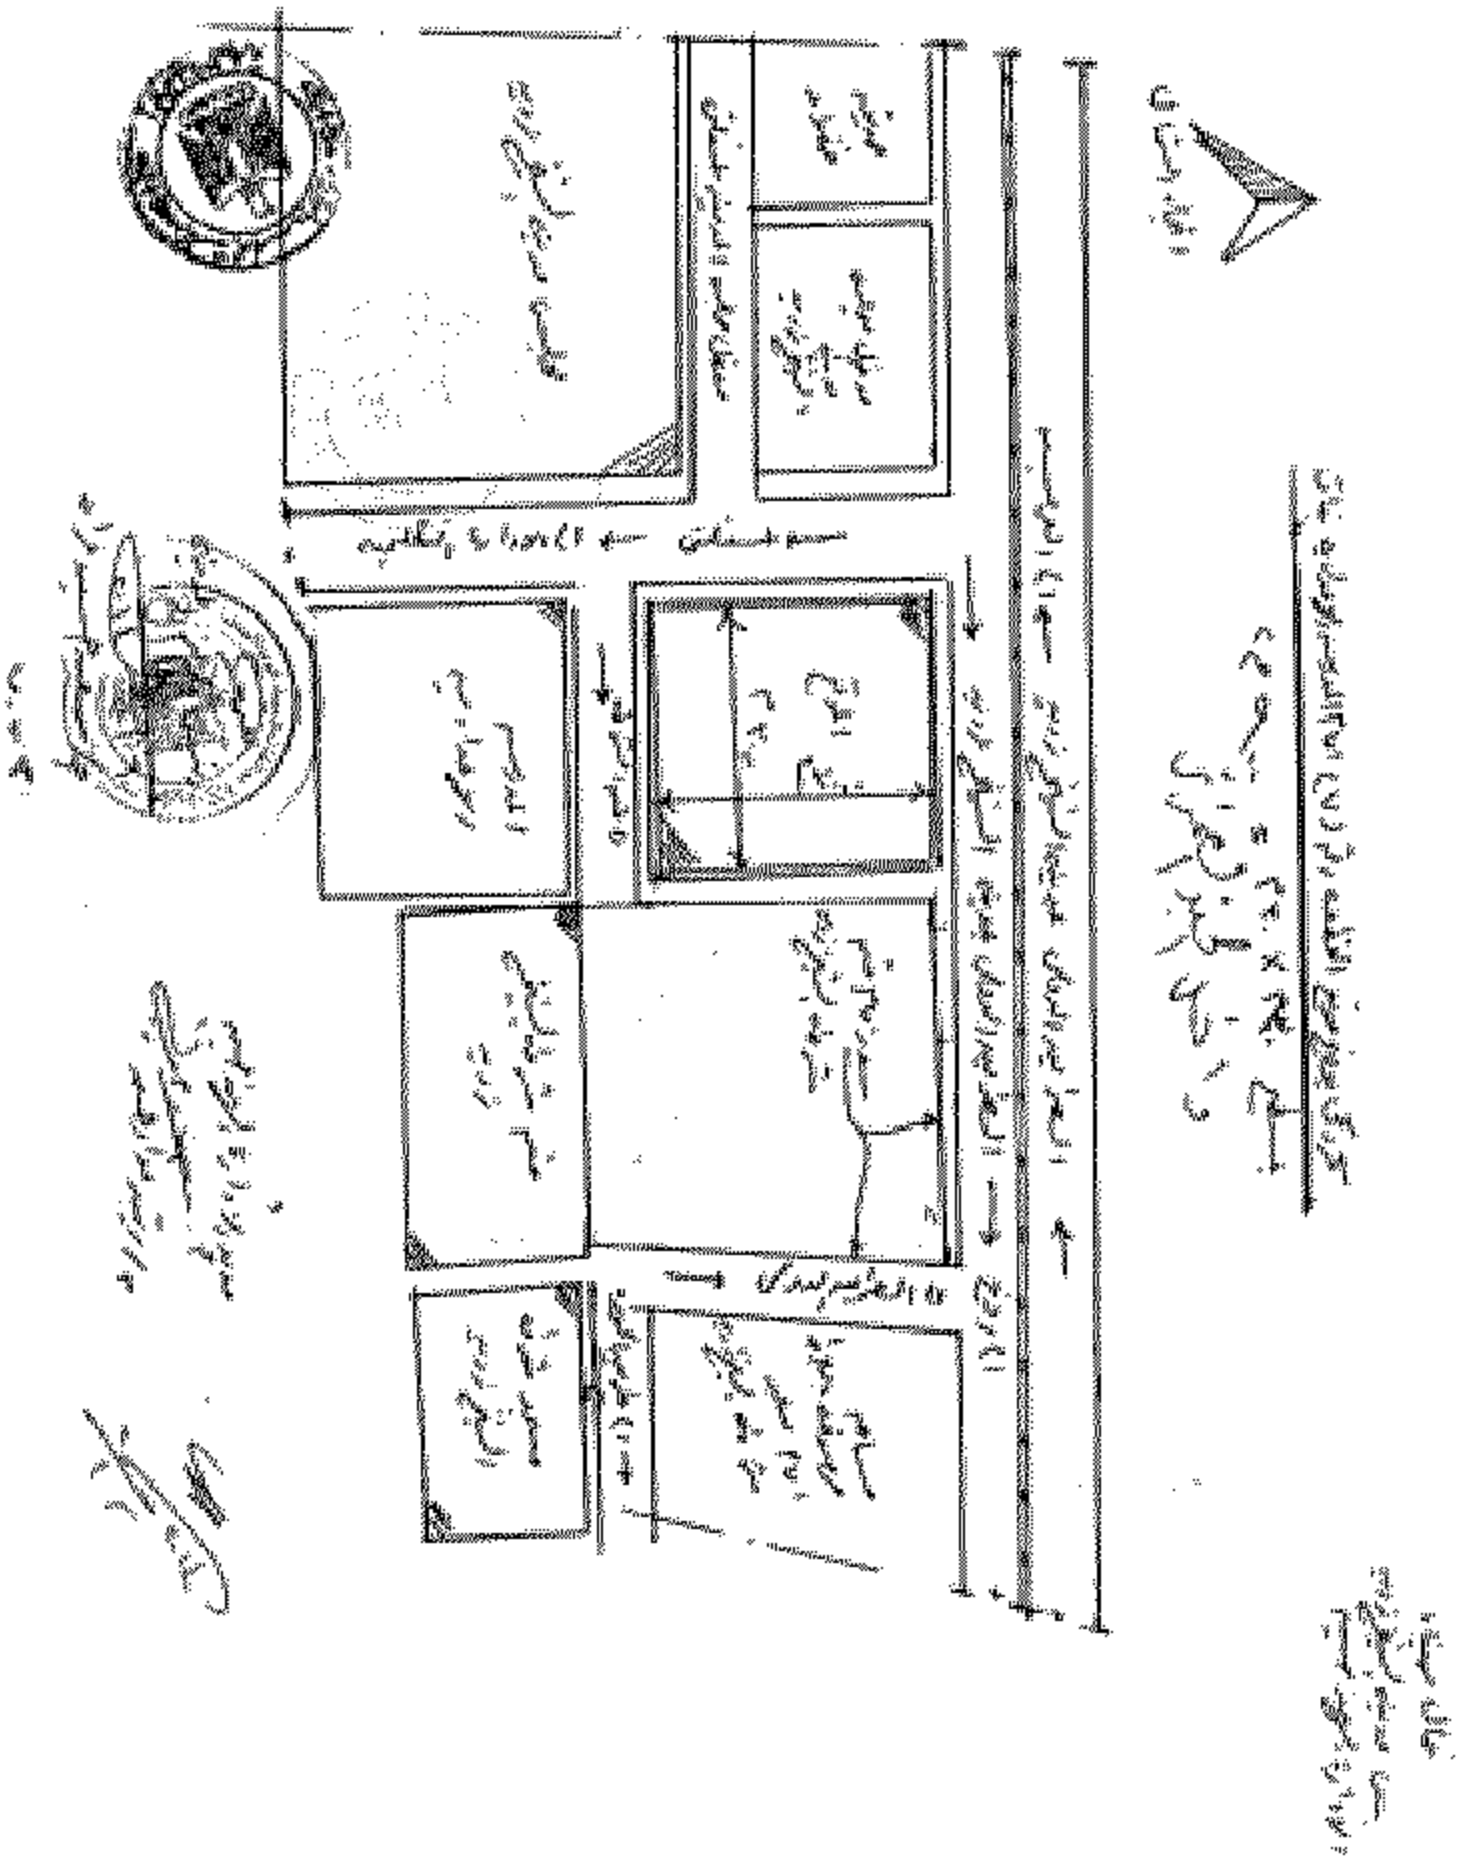

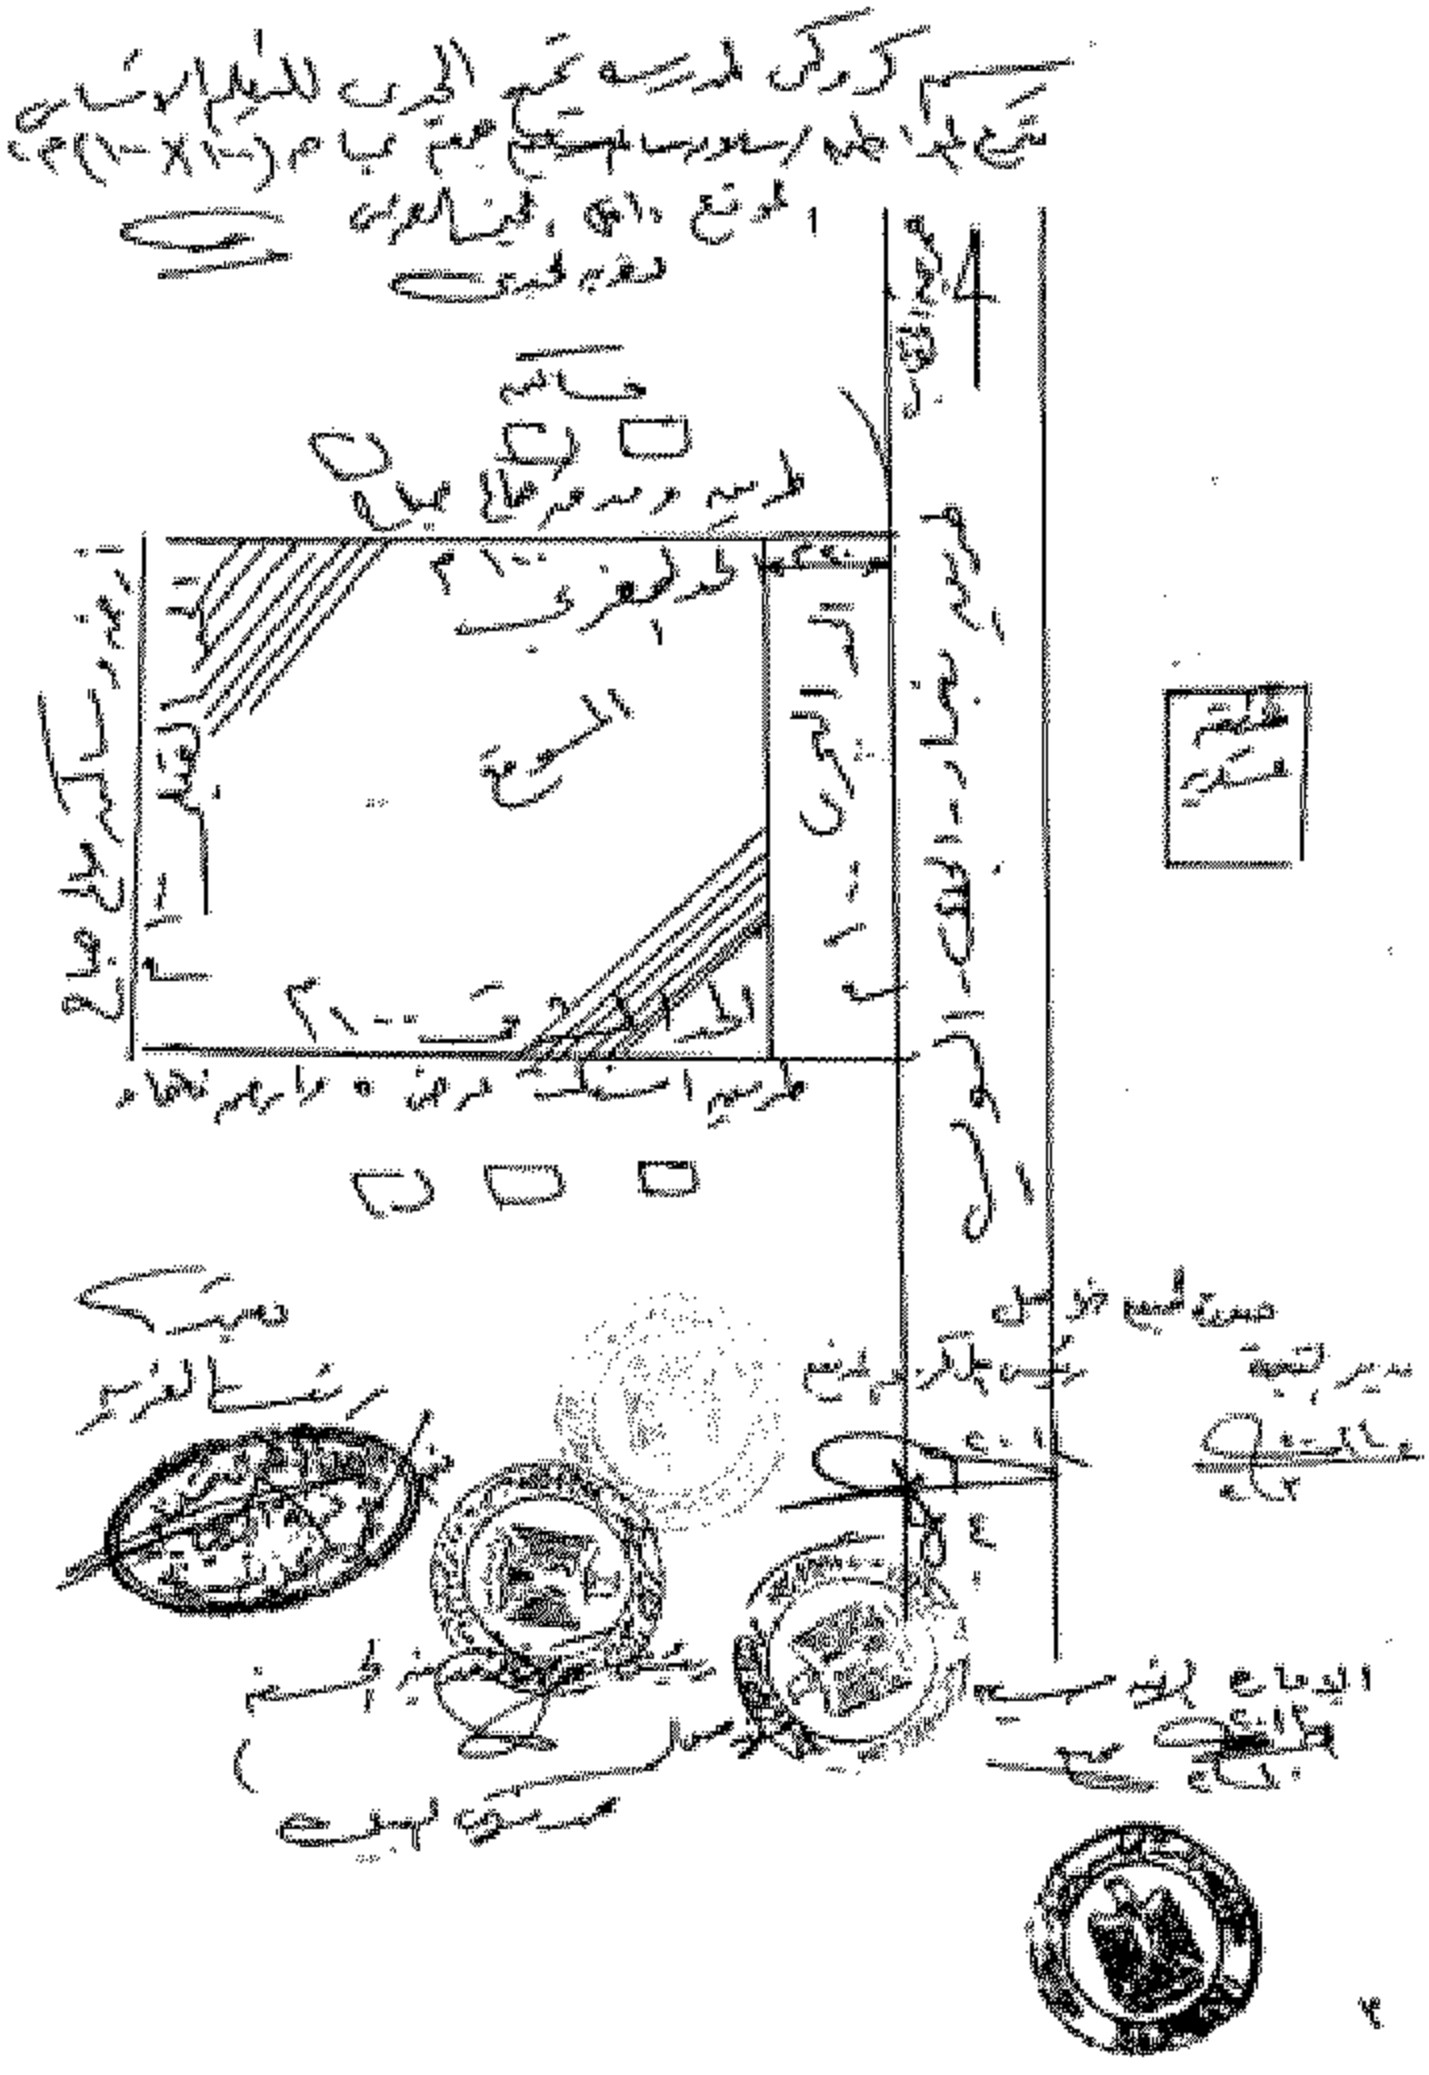

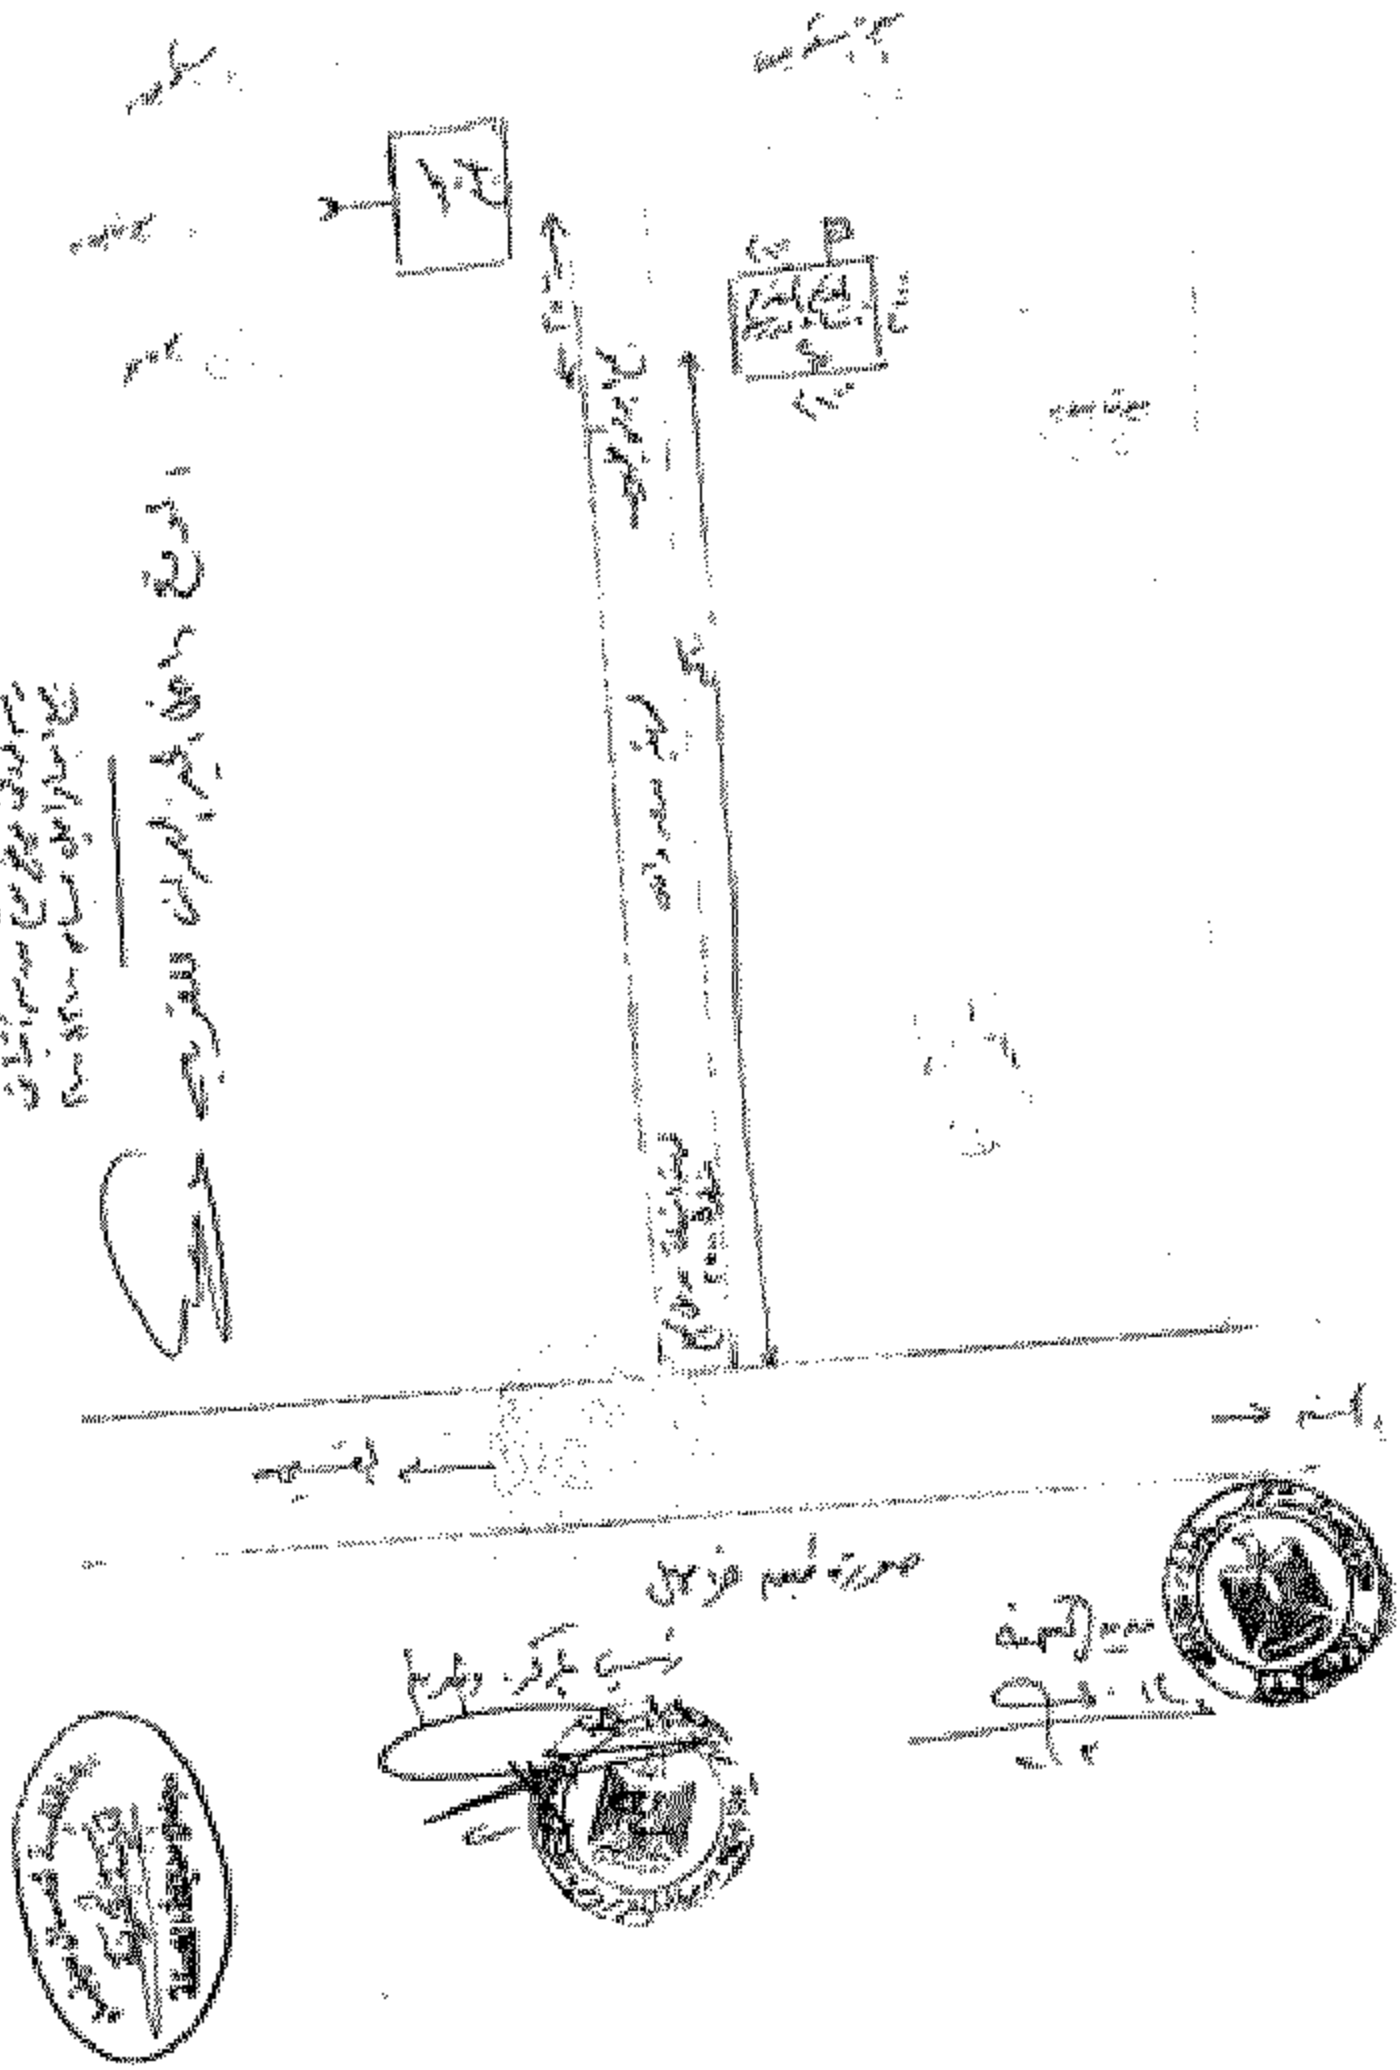

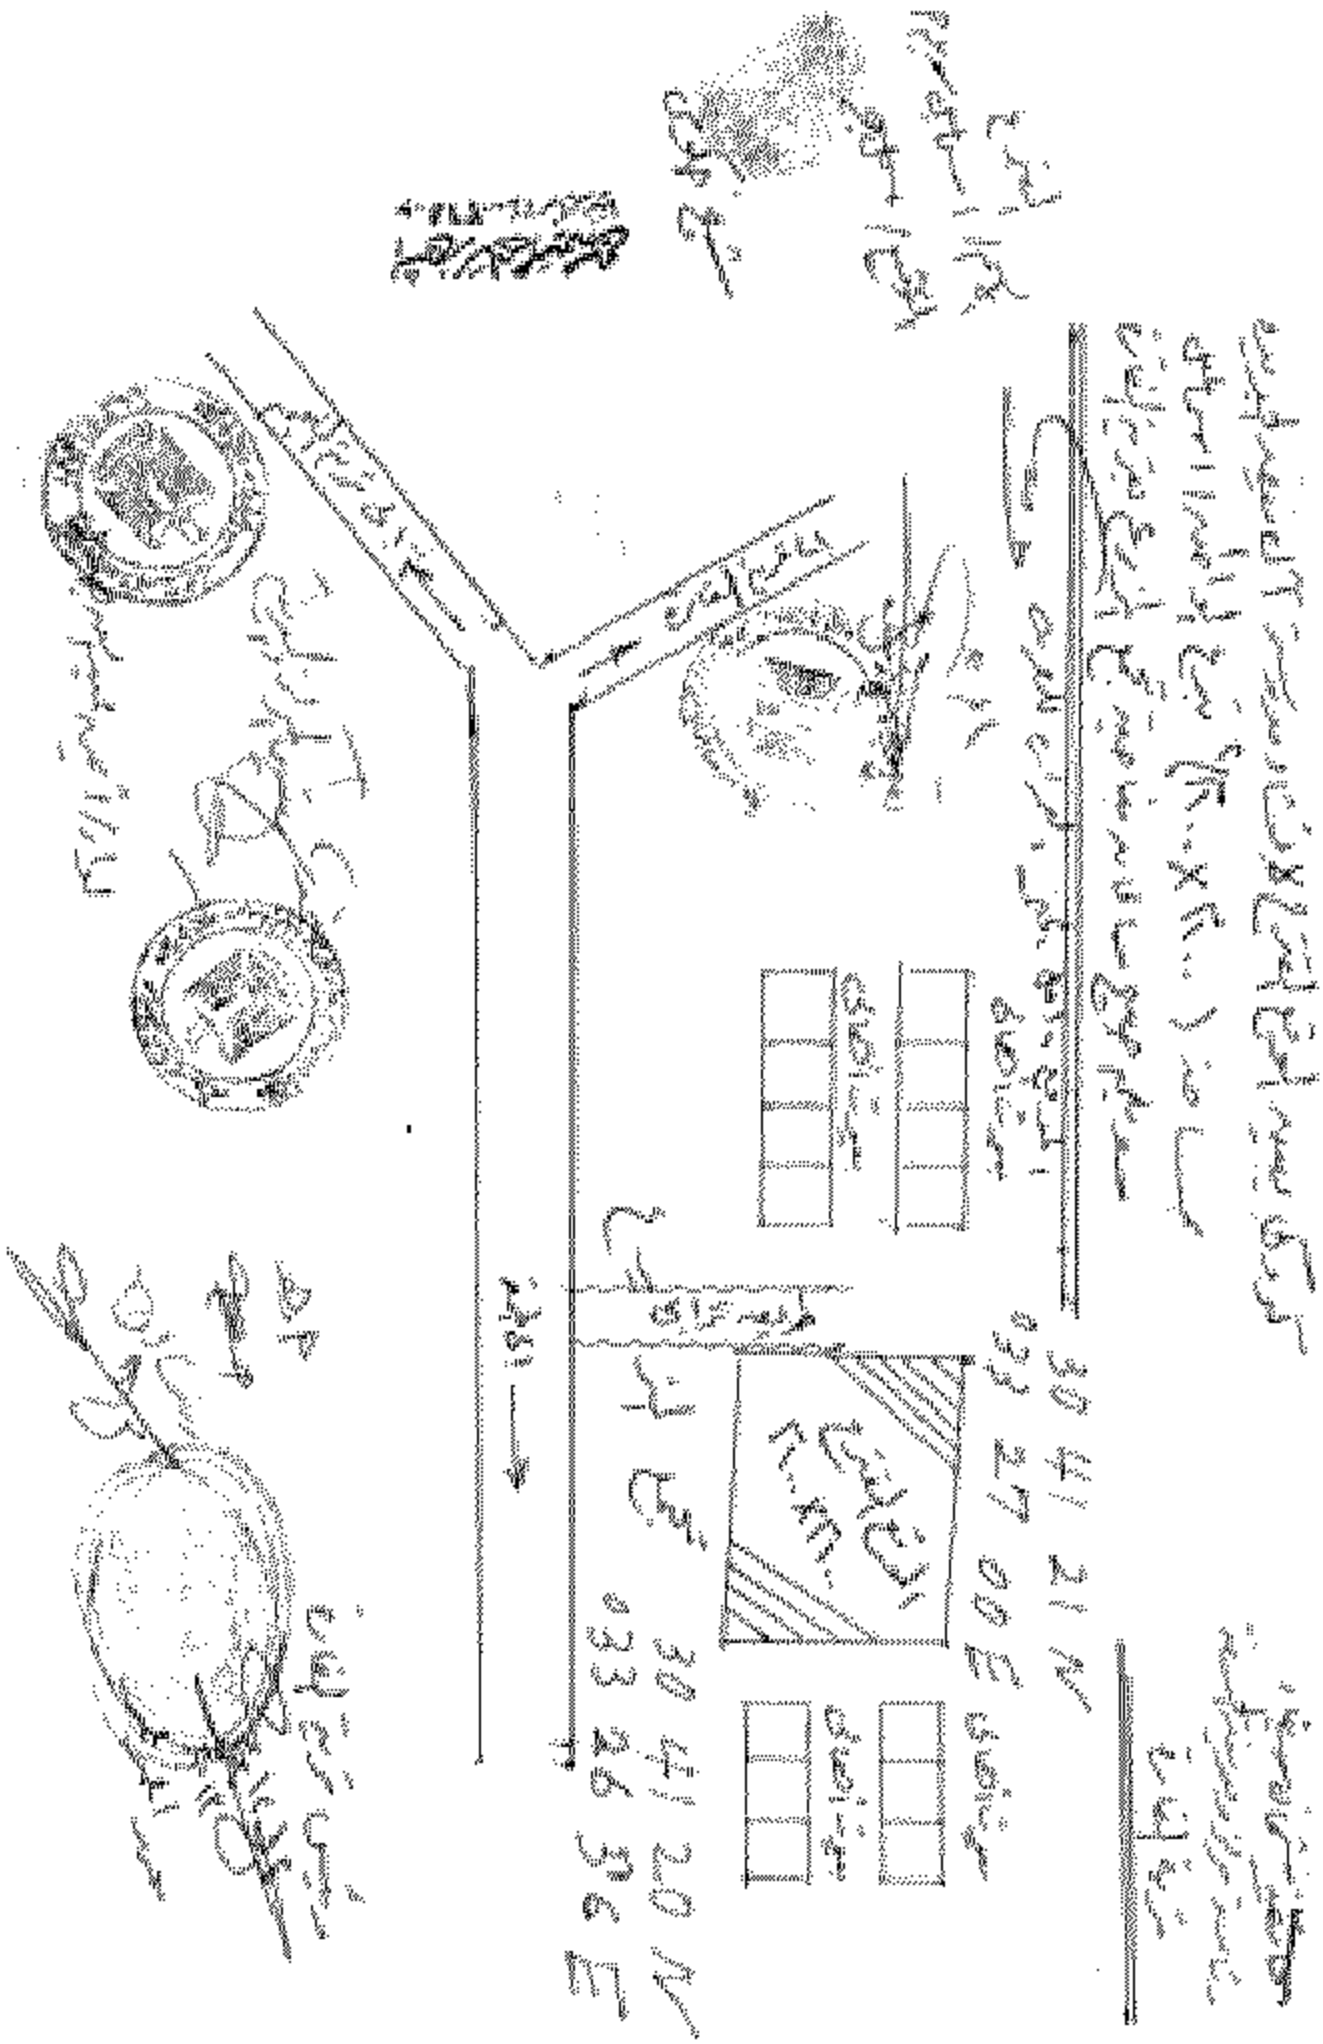

رقم الإيداع بدار الكتب ٢٠١٤/٦٥ الهيئة العامة لشئون المطابع الأميرية ٢٥٦٢١ س ٢٠١٣ - ١٥٥٧