

قرار رئيس مجلس الوزراء
رقم ٢٢٥٦ لسنة ٢٠١٦

رئيس مجلس الوزراء

بعد الاطلاع على الدستور :

وعلى قانون نظام الإدارة المحلية الصادر بالقانون رقم ٤٣ لسنة ١٩٧٩ وتعديلاته :

وعلى المرسوم بقانون رقم ١١٦ لسنة ٢٠١١ بحل المجالس الشعبية المحلية :

وعلى طلب محافظ الغربية :

وعلى ما عرضه وزير التنمية المحلية :

قرر :

(المادة الأولى)

تخصيص قطعة أرض ملك الدولة بمساحة ٦١٤٠,٦٥م^٢ الكائنة بناحية الطريق الدائري

المحلة/ المنصورة بمدينة المحلة الكبرى بمحافظة الغربية، بالمجان، لصالح هيئة الأبنية

التعليمية لإقامة مجمع مدارس على النمط الياباني عليها وحدودها كما يلى :

الحد البحري : شارع ترابي بعرض ٦م يليه باقى أرض المشتل بطول ١٣,١٥م .

الحد القبلى : جار ملاصق محطة صرف صحي بطول ٤٩,٤٢م .

الحد الشرقي : شارع متغير العروض من ٦م إلى ٨م يليه مبانٍ سكنية بطول ٧٦,٢٢م .

الحد الغربى : طريق طنطا - المحلة - المنصورة الدائري يليه مقابر المحلة الكبرى بطول ٦٥,٢٢م .

وفقاً للرسم الكروكي المرفق .


(المادة الثانية)

ينشر هذا القرار في الجريدة الرسمية ، وعلى الجهات المختصة تنفيذه .

صدر برئاسة مجلس الوزراء في ١٨ ذي القعدة سنة ١٤٣٧ هـ

(الموافق ٢١ أغسطس سنة ٢٠١٦ م) .

رئيس مجلس الوزراء
مهندس / شريف إسماعيل

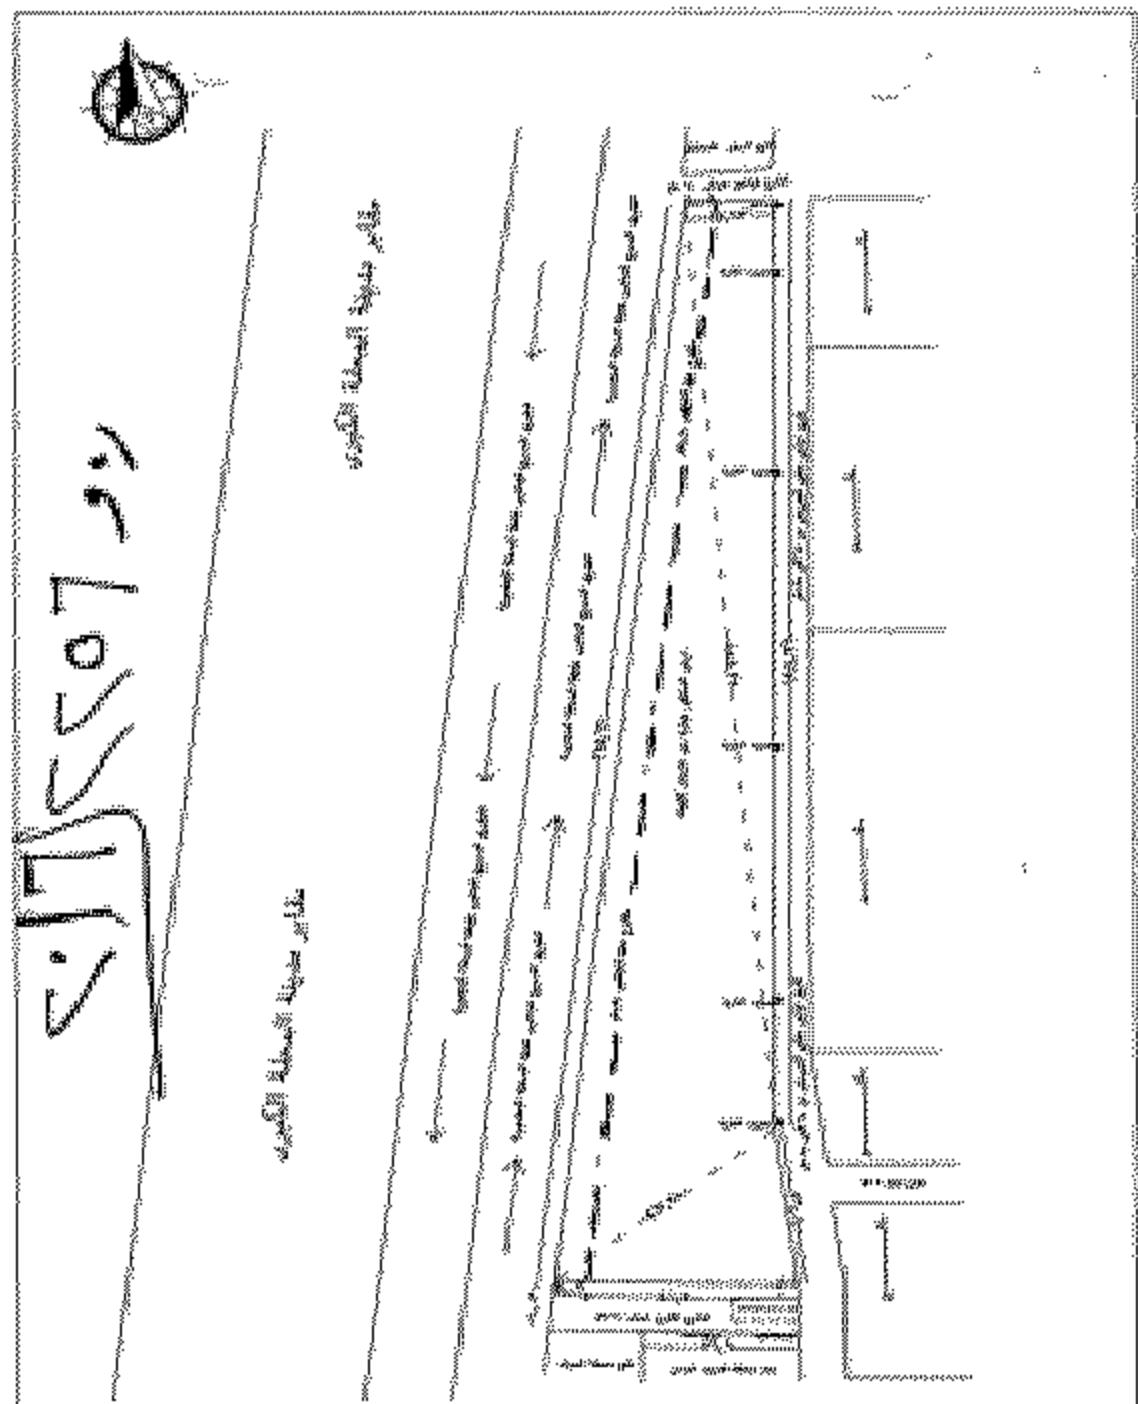

الآن يُمكنكم إدخال أي مُدخلات مُمكنة في المُدخلات المُناسبة، وستُظهر لكم المُخرجات المُناسبة.

الآن، يُمكنك إنشاء ملخص ملحوظ على النحو التالي من المحتوى المكتوب على شاشة الكمبيوتر.

