

## قرار رئيس مجلس الوزراء

رقم ٢١٤ لسنة ٢٠٢١

### رئيس مجلس الوزراء

بعد الاطلاع على الدستور ؛

وعلى قانون نظام الإدارة المحلية الصادر بالقانون رقم ٤٣ لسنة ١٩٧٩ وتعديلاته ؛

وعلى المرسوم بقانون رقم ١١٦ لسنة ٢٠١١ بحل المجالس الشعبية المحلية ؛

وعلى طلب محافظ جنوب سيناء ؛

وبعد موافقة الجهاز الوطنى لتنمية شبه جزيرة سيناء ؛

وعلى ما عرضه وزير التنمية المحلية ؛

### قرر :

#### ( المادة الاولى )

تخصص قطعاً أرض من أملاك الدولة الخاصة بإجمالى مساحة ٨٥ , ٤٥ فدان تقريباً ناحية منطقة مرسى السيد ، زمام مدينة شرم الشيخ ، محافظة جنوب سيناء ، بالمجان ، لصالح جهاز المخبرات العامة ؛ لاستخدامهما فى أغراض الأمن القومى ، وفقاً للإحداثيات المبينة باللوحه المرفقة ، وذلك على النحو التالى :

**القطعة الأولى :** بمساحة ٣٠ , ٢٥ فدان تقريباً ، ويشار إليها فى اللوحه المرفقة

بالقطعة (A) .

**القطعة الثانية :** بمساحة ٥٥ , ٢٠ فدان تقريباً ، ويشار إليها فى اللوحه المرفقة

بامتداد القطعة (A) .

#### ( المادة الثانية )

يُنشر هذا القرار فى الجريدة الرسمية ، وعلى الجهات المختصة تنفيذه .

صدر برئاسة مجلس الوزراء فى ١٨ جمادى الآخرة سنة ١٤٤٢ هـ

( الموافق ٣١ يناير سنة ٢٠٢١ م ) .


رئيس مجلس الوزراء

دكتور / مصطفى كمال مدبولى



**لوحة توضح قطعة أرض ناحيه مدينة شرم الشيخ لصالح جهاز المخابرات العامة**

الهيئة العامة  
لإدارة المساحة  
والتسجيل  
بمصر

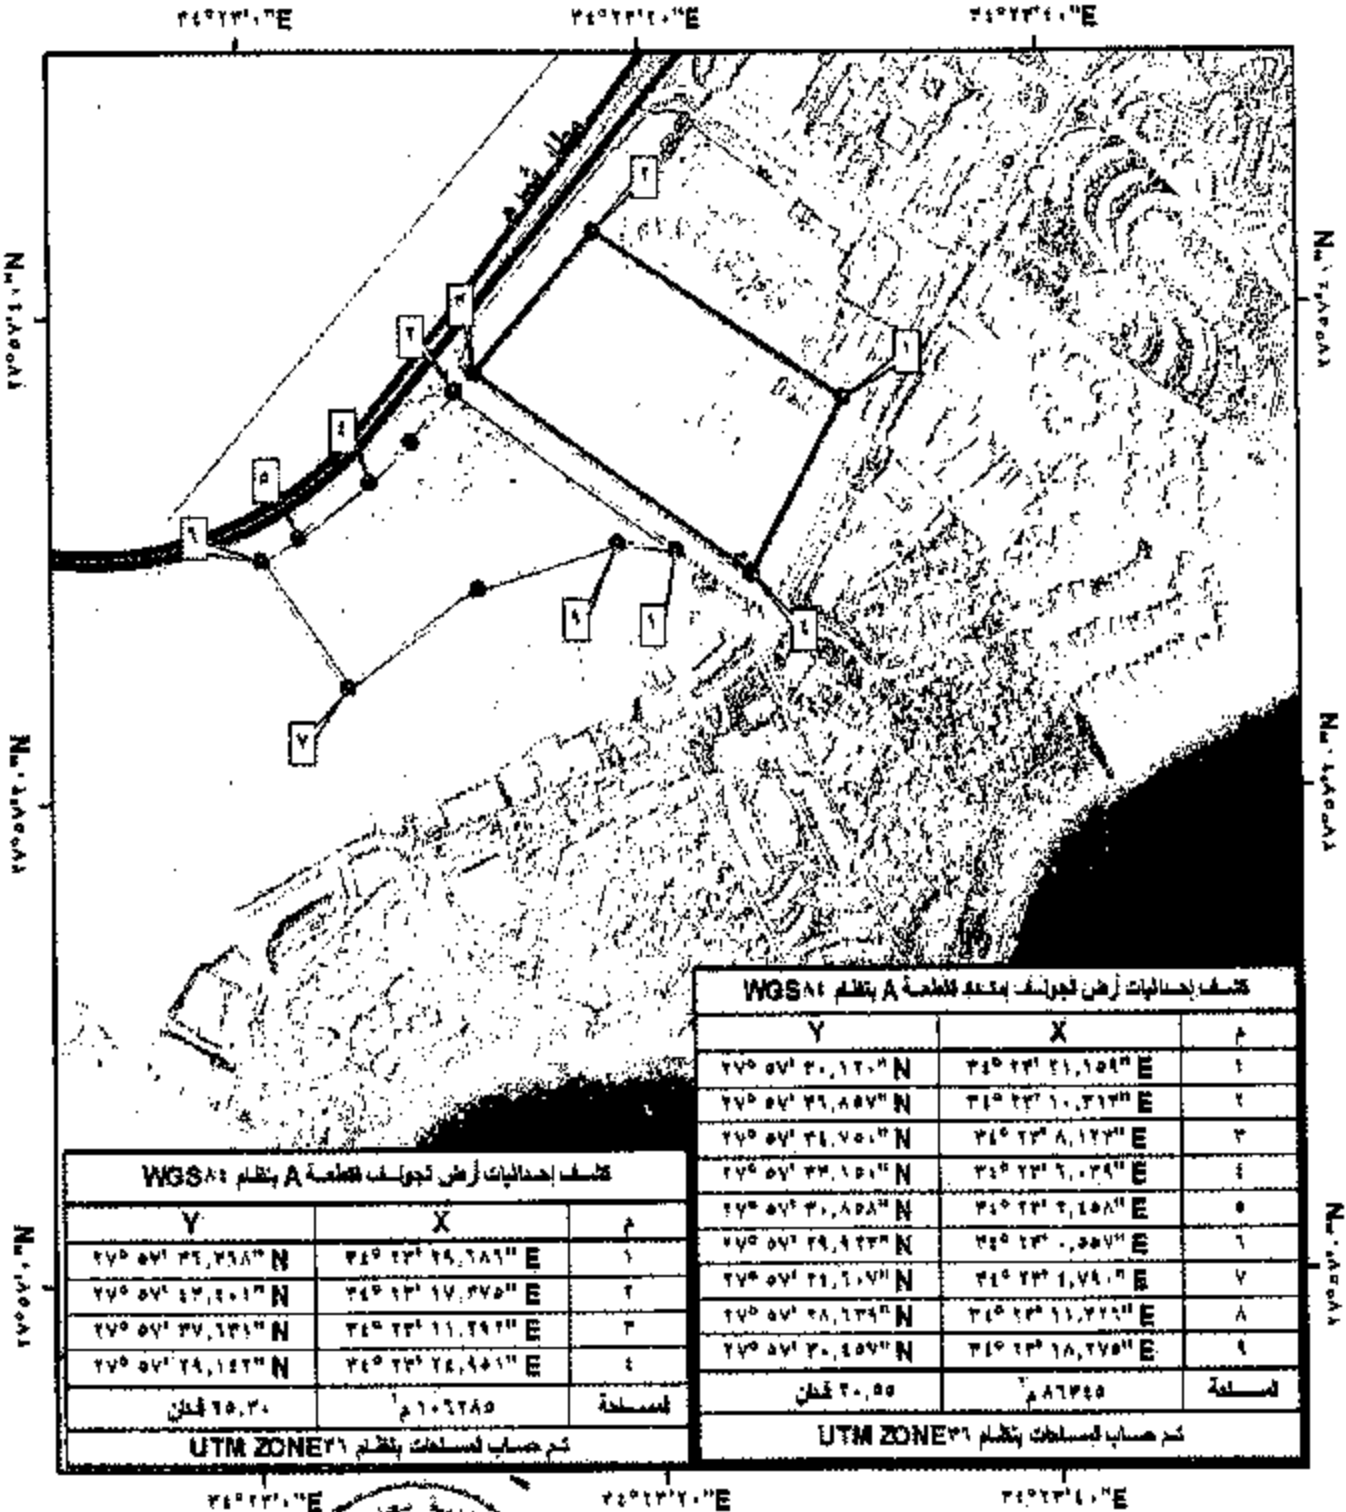

كثاف إحداثيات أرض تجولف للقطعة A بنظام WGS84

Y	X	م
٢٧٥ ٥٧' ٢٤,٢٨٨" N	٢٤٥ ٢٣' ٢٤,٦٨٩" E	١
٢٧٥ ٥٧' ٢٧,٤٠١" N	٢٤٥ ٢٣' ١٧,٢٧٥" E	٢
٢٧٥ ٥٧' ٢٧,١٣١" N	٢٤٥ ٢٣' ١١,٢٩١" E	٣
٢٧٥ ٥٧' ٢٩,١٤٢" N	٢٤٥ ٢٣' ٢٤,٩٤١" E	٤
٢٥.٢٠ فدان		المساحة

تم حساب المساحات بنظام UTM ZONE ٣٦

كثاف إحداثيات أرض تجولف للقطعة A بنظام WGS84

Y	X	م
٢٧٥ ٥٧' ٢٠,١٢٠" N	٢٤٥ ٢٣' ٢١,١٥٩" E	١
٢٧٥ ٥٧' ٢٦,٨٥٧" N	٢٤٥ ٢٣' ١٠,٣١٧" E	٢
٢٧٥ ٥٧' ٢٤,٧٥١" N	٢٤٥ ٢٣' ٨,١٢٣" E	٣
٢٧٥ ٥٧' ٢٣,١٥١" N	٢٤٥ ٢٣' ٦,٠٣٩" E	٤
٢٧٥ ٥٧' ٢٤,٨٦٨" N	٢٤٥ ٢٣' ٢,٤٥٨" E	٥
٢٧٥ ٥٧' ٢٩,٩٢٣" N	٢٤٥ ٢٣' ٠,٥٥٧" E	٦
٢٧٥ ٥٧' ٢٤,٦٧١" N	٢٤٥ ٢٣' ١,٧٩٠" E	٧
٢٧٥ ٥٧' ٢٨,١٣٩" N	٢٤٥ ٢٣' ١١,٢٧١" E	٨
٢٧٥ ٥٧' ٢٠,٤٥٧" N	٢٤٥ ٢٣' ١٨,٢٧٥" E	٩
٢٠.٥٥ فدان		المساحة

تم حساب المساحات بنظام UTM ZONE ٣٦



مقياس الرسم : 1 : 10,000

رموز ومصطلحات

- ملك الإحداثيات
- القطعة A بمساحة اقر - ١٠٦٢٨٥ م<sup>٢</sup> الفدان - ٢٥,٢٠ فدان
- امتداد القطعة A بمساحة اقر - ٨٦٢٤٥ م<sup>٢</sup> الفدان - ٢٠,٥٥ فدان
- المساحة الإجمالية للقطعة الأرض المقر = ١٩٢٦٣٠,٧٩ م<sup>٢</sup> الفدان ٤٥,٨٥ فدان