

## قرار رئيس مجلس الوزراء

رقم ٣٣٥٨ لسنة ٢٠٢٢

### رئيس مجلس الوزراء

بعد الاطلاع على الدستور ؛

وعلى قانون نظام الإدارة المحلية الصادر بالقانون رقم ٤٣ لسنة ١٩٧٩ وتعديلاته ؛

وعلى المرسوم بقانون رقم ١١٦ لسنة ٢٠١١ بحل المجالس الشعبية المحلية ؛

وعلى طلب محافظ القاهرة ؛

وعلى ما عرضه وزير التنمية المحلية ؛

**قرر:**

#### ( المادة الاولى )

تخصص قطعة أرض من أملاك الدولة الخاصة بمساحة ٢م١١٢١ الكائنة بمشروع الإسكان الاجتماعى (أهالينا ٢) بمحور ترعة الطوارئ - حى السلام أول - محافظة القاهرة ، كحق انتفاع بدون مقابل ، لصالح وزارة الأوقاف ، المقام عليها مسجد ، وفقاً للحدود والأبعاد المبينة بالرسم الكروكى المرفق .

#### ( المادة الثانية )


يُنشر هذا القرار فى الجريدة الرسمية ، وعلى الجهات المختصة تنفيذه .

صدر برئاسة مجلس الوزراء فى ٢٦ صفر سنة ١٤٤٤ هـ

( الموافق ٢٢ سبتمبر سنة ٢٠٢٢ م )

رئيس مجلس الوزراء

دكتور / مصطفى كمال مديولى

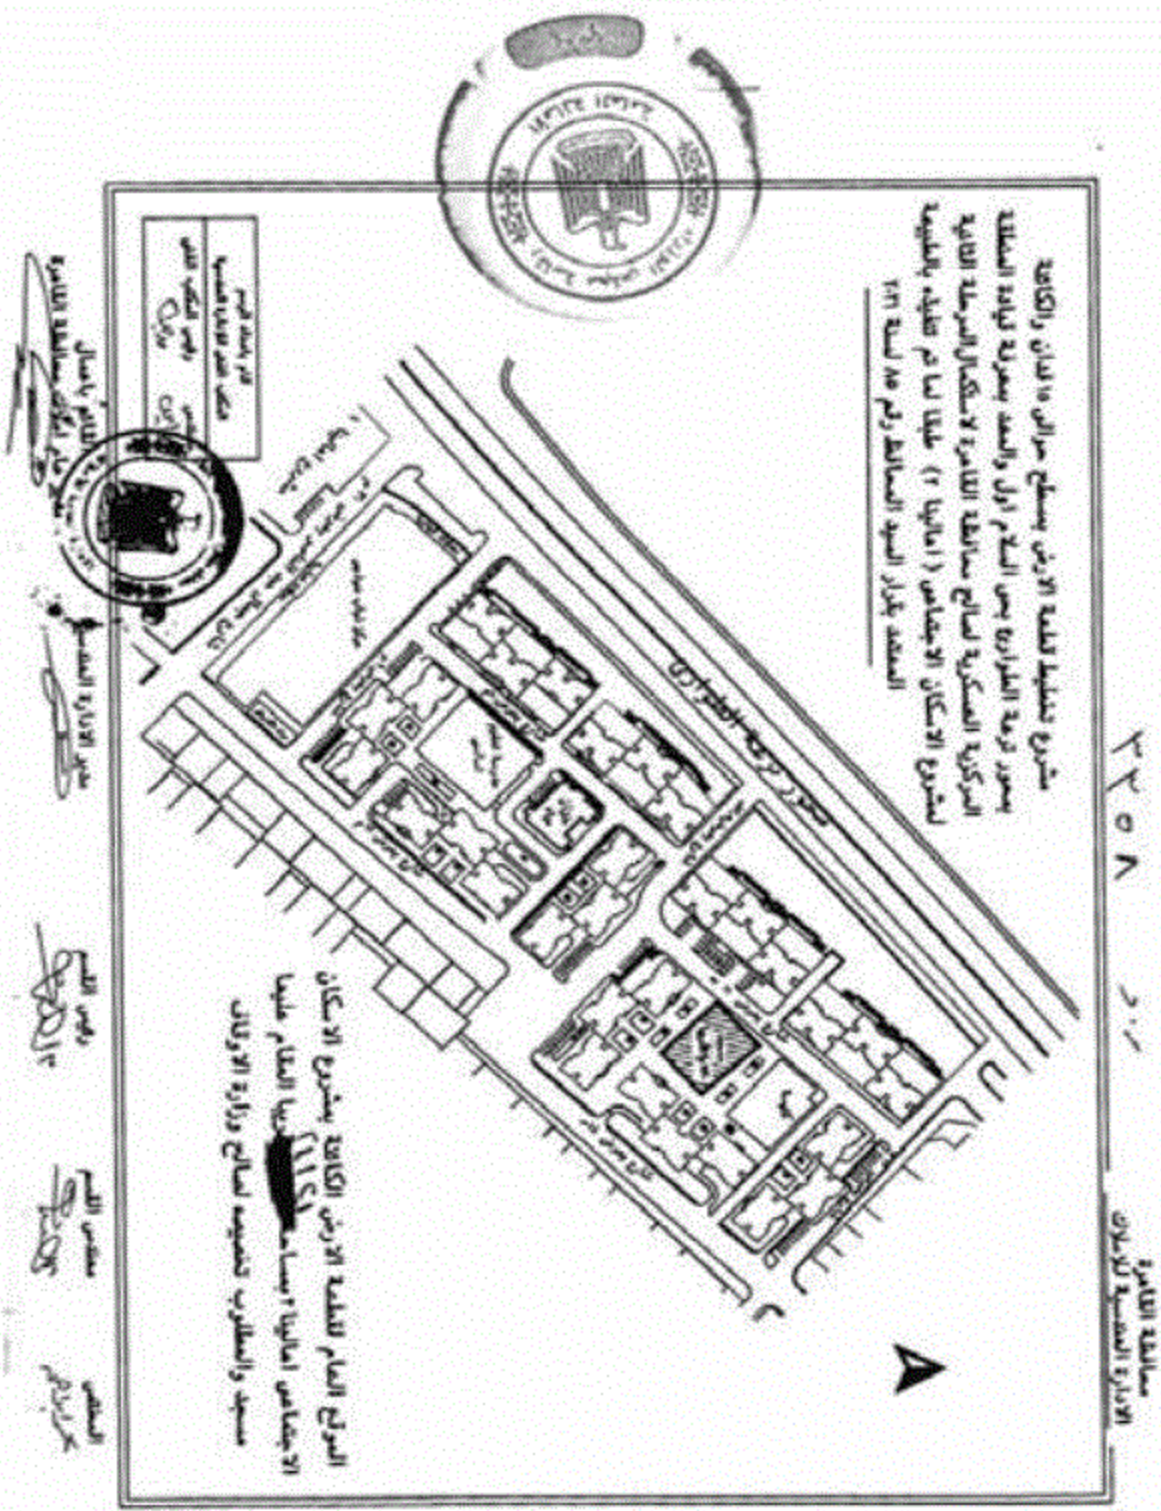

مشروع تخطيط لقطعة الأرض بسطح جرائن ها الحادي والثلاثين  
بمدر ترمه الطوردة بمس السطح أول والسعد بعمرية قيادة المنطقة  
المركزية السكنية لساحح محافظة القاهرة لاستكمال الترميم الثانية  
لمشروع الإسكان الاجتماعي ( اعماليها ٢ ) طبقا لما تم تحديده بالخطية  
المعتمد بقرار السيد المحافظ رقم ٥٥ لسنة ٢٠١٦

محافظة القاهرة  
الادارة الهندسية للاثوارين  
٢٠٢٢  
٢٠١

الموقع العام للقطعة للأرض بالحياتية بمشروع الإسكان  
الاجتماعي اعماليها ٢ بمساحة ١١١٥٩ متر مربعاً طبقاً للمقام عليها  
مستند والمطروح وتصميمه لساحح وزارة الاوقاف

المهندس  
مهندس الاسم  
٢٠٢٢  
٢٠٢٢

المهندس  
مهندس الاسم  
٢٠٢٢  
٢٠٢٢