

## قرار رئيس مجلس الوزراء

رقم ٢٩٣٩ لسنة ٢٠٢٢

**رئيس مجلس الوزراء**

بعد الاطلاع على الدستور :

وعلى قانون نظام الإدارة المحلية الصادر بالقانون رقم ٤٣ لسنة ١٩٧٩ ولاتحته التنفيذية ؛  
وعلى القانون رقم ١٠ لسنة ١٩٩٠ بشأن نزع ملكية العقارات للمنفعة العامة  
ولاتحته التنفيذية ؛

وعلى قانون تنظيم الهيئات الشبابية الصادر بالقانون رقم ٢١٨ لسنة ٢٠١٧ ؛  
وعلى قرار رئيس الجمهورية رقم ٢٧٩ لسنة ٢٠١٨ بالتفويض في بعض الاختصاصات ؛  
وعلى قرار مجلس الوزراء رقم ٥٥ لسنة ٢٠٢٢ بشأن إضافة أغراض إقامة مراكز  
تنمية الأسرة والطفولة الحكومية ، ومجمعات الخدمات الحكومية ، ومراكز الخدمات  
الزراعية والبيطرية الحكومية ، ومراكز الشباب الحكومية والملعب الملحق بها ، وغيرها  
من المشروعات الحكومية ذات النفع العام التي تدخل ضمن البرنامج القومي لتطوير الريف  
المصري "حياة كريمة" إلى أعمال المنفعة العامة ؛  
وبناءً على ما عرضه وزير التنمية المحلية ؛

**قرر :**

**(المادة الأولى)**

يعتبر من أعمال المنفعة العامة مشروع إنشاء مركز شباب وملعب وملحقاته بناحية  
كفر السحيمية، مركز ومدينة زفتى - محافظة الغربية، بمسطح (٩) قارات (٢١) سهماً ،  
وذلك لصالح وزارة الشباب والرياضة .

(المادة الثانية)

يستولى بطريق التنفيذ المباشر على الأراضي الالزمة لتنفيذ المشروع المشار إليه في المادة السابقة ، والمبين موقعها وحدودها وأسماء ملاكها الظاهرين بالذكرة الإيضاحية والخربيتين المساحتين والكشف المرفقين .

(المادة الثالثة)

ينشر هذا القرار في الجريدة الرسمية .

صدر برئاسة مجلس الوزراء في ٢٣ المحرم سنة ١٤٤٤ هـ

(الموافق ٢١ أغسطس سنة ٢٠٢٢ م) .

رئيس مجلس الوزراء

دكتور / مصطفى كمال مدبولى

## وزارة التنمية المحلية

مذكرة إيضاحية

مشروع قرار رئيس مجلس الوزراء

٢٠٢٢ لسنة ٢٩٣٩

**الشرف بعرض الآتي :**

فى إطار مبادرة فخامة السيد رئيس الجمهورية "حياة كريمة" التى تستهدف تنمية الريف المصرى ، والارتقاء بالبنية التحتية وتمكين المواطنين اقتصادياً واجتماعياً .

طلبت محافظة الغربية بكتابها رقم (٦١٨) المؤرخ ٢٠٢٢/٣/٧ الموافقة على استصدار قرار بإضفاء صفة النفع العام لقطعة أرض مملوكة للأهالى مساحتها (٩٦ ط - ٢١ س) بناحية كفر السحيمية التابعة لمركز ومدينة زفتى بمحافظة الغربية ، والاستيلاء عليها بطريق التنفيذ المباشر لصالح وزارة الشباب والرياضة لإنشاء مركز شباب وملعب وملحقاته عليها .

أرفق بكتاب المحافظة المشار إليه مذكرة موضح بها قيمة التعويض المبدئي المعد بمعرفة لجنة تثمين الأراضى بالهيئة العامة للمساحة بقيمة ٤٠٠٠٠٠ (أربعة ملايين ومائة ألف جنيه مصرى) .

حيث أرفق رسم تخطيطى للمشروع المشار إليه ، وكذا كشف بأسماء المالك الظاهرين لقطعة الأرض سالفه البيان .

ولما كان مشروع توسيعة لإنشاء مركز شباب وملعب وملحقاته لصالح وزارة الشباب والرياضة كفر السحيمية التابعة لمركز ومدينة زفتى بمحافظة الغربية يحقق نفعاً عاماً لأهالى المحافظة الأمر الذى يتطلب استصدار القرار اللازم بتقرير هذه الصفة له والاستيلاء بطريق التنفيذ المباشر على الأراضى الالزمه لتنفيذها .

لذلك .. واعمالاً لأحكام قانون نظام الإدارة المحلية الصادر بالقانون رقم ٤٣ لسنة ١٩٧٩ والقوانين المعده له ولائحته التنفيذية والقانون رقم ١٠ لسنة ١٩٩٠ بشأن نزع ملكية العقارات للمنفعة العامة ولائحته التنفيذية .

فقد أعد مشروع القرار المرافق .

برجا ، - فى حالة الموافقة - التوجيه بإصداره .

**وزير التنمية المحلية**

**لواء / محمود شعراوى**

٥٦٦٩٩٣٩٩٩

الادارة العامة للمساحة بالغربية  
مكتب المراجعة والمسال

الموضوع يخصيص الأرض المطلوب تزع ملكيتها لإقامة  
مشروع مبنى لهاوى وملعب مركز شباب كفر السجعية ضمن  
بنية حياء كريمه بناحية كفر السجعية م/ زقى

السيد / المختار عام المساعد لمحافظة الغربية

تحية طيبة وبعد

إحالة لكلينا المذكور في ١/٢/٢٠٢٢

كتف الملك الظاهري

نوع العامل	السطح بالغير الدربع	السطح			اسم الملك الظاهرين	نقطة	رقم القطعة	نقطة النهاية	نقطة النهاية	نقطة البداية	نقطة البداية
		ف	م	ق							
أرض فضاء	1731.85	00	09	21	أحمد البشري عبدالخالق - عزيزة محمد كشك - يومن محمود كشك	القصلى والشورة نمرة ٦	27-26 -85- 122	النهاية النهاية النهاية	النهاية النهاية النهاية	النهاية النهاية النهاية	1

٢٠٢٢/٩/٨


٢٠٢٢/٩/٨


وكيل القسم


رئيس المكتب  
شمارت ٣٧٠١٤  
٢٠٢٢/٩/٨


محمد عبد  
٢٠٢٢/٩/٨


٢٠٢٢/٩/٨

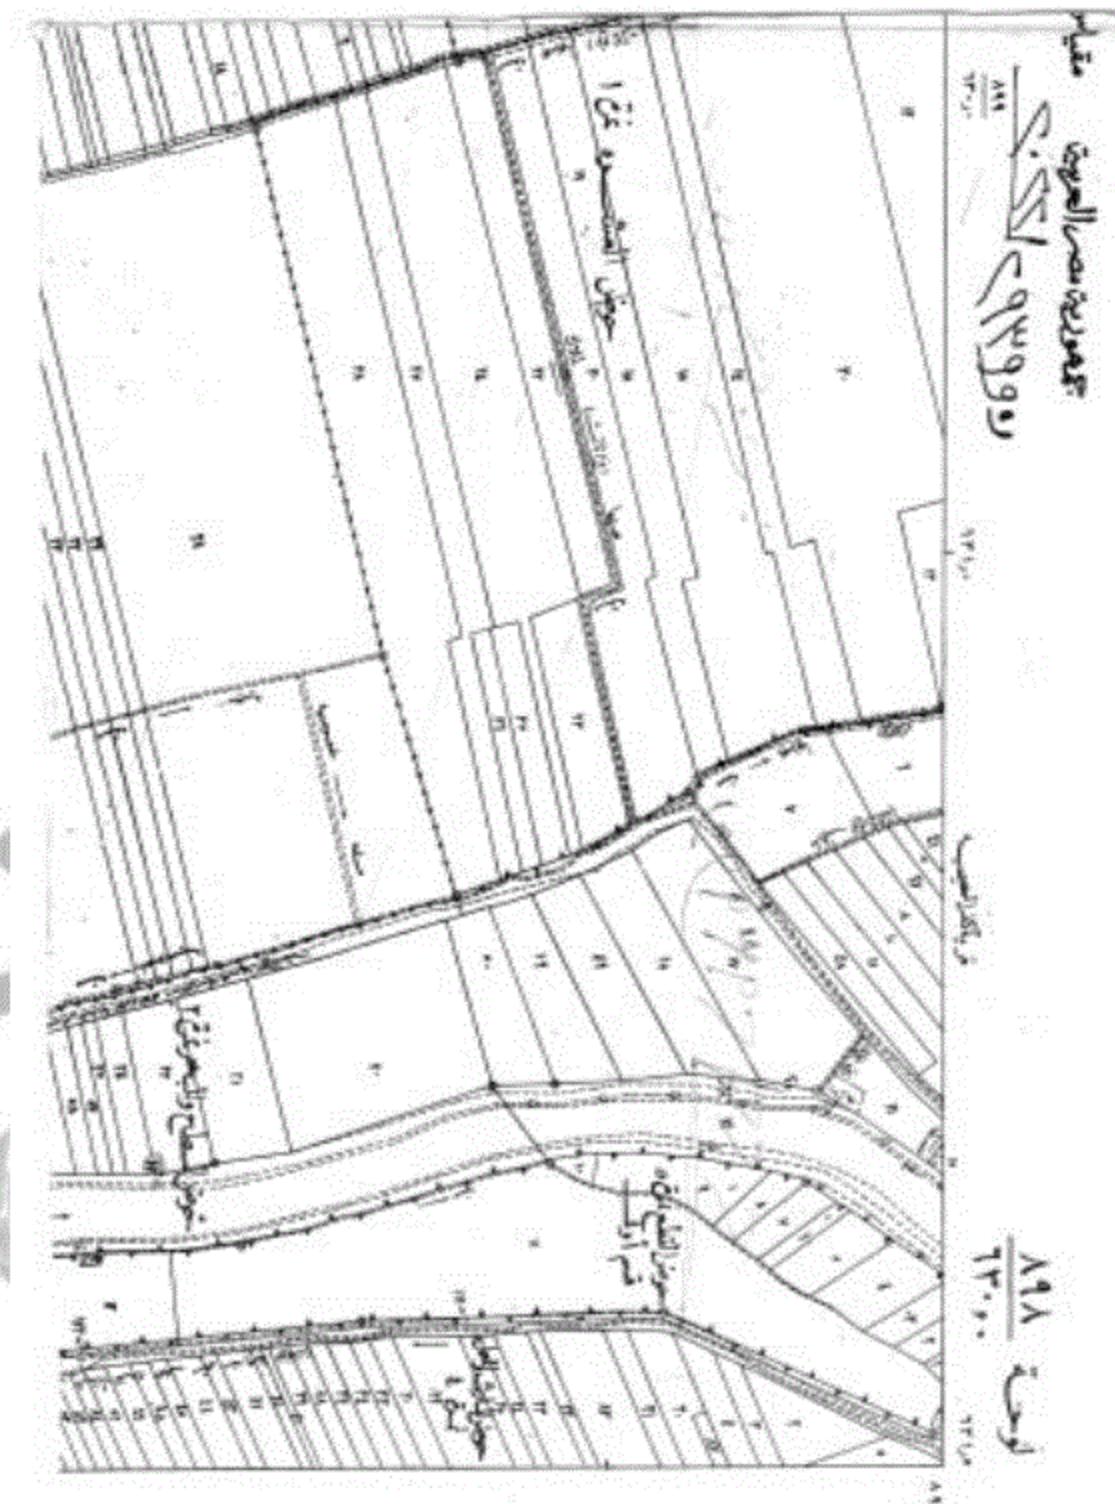

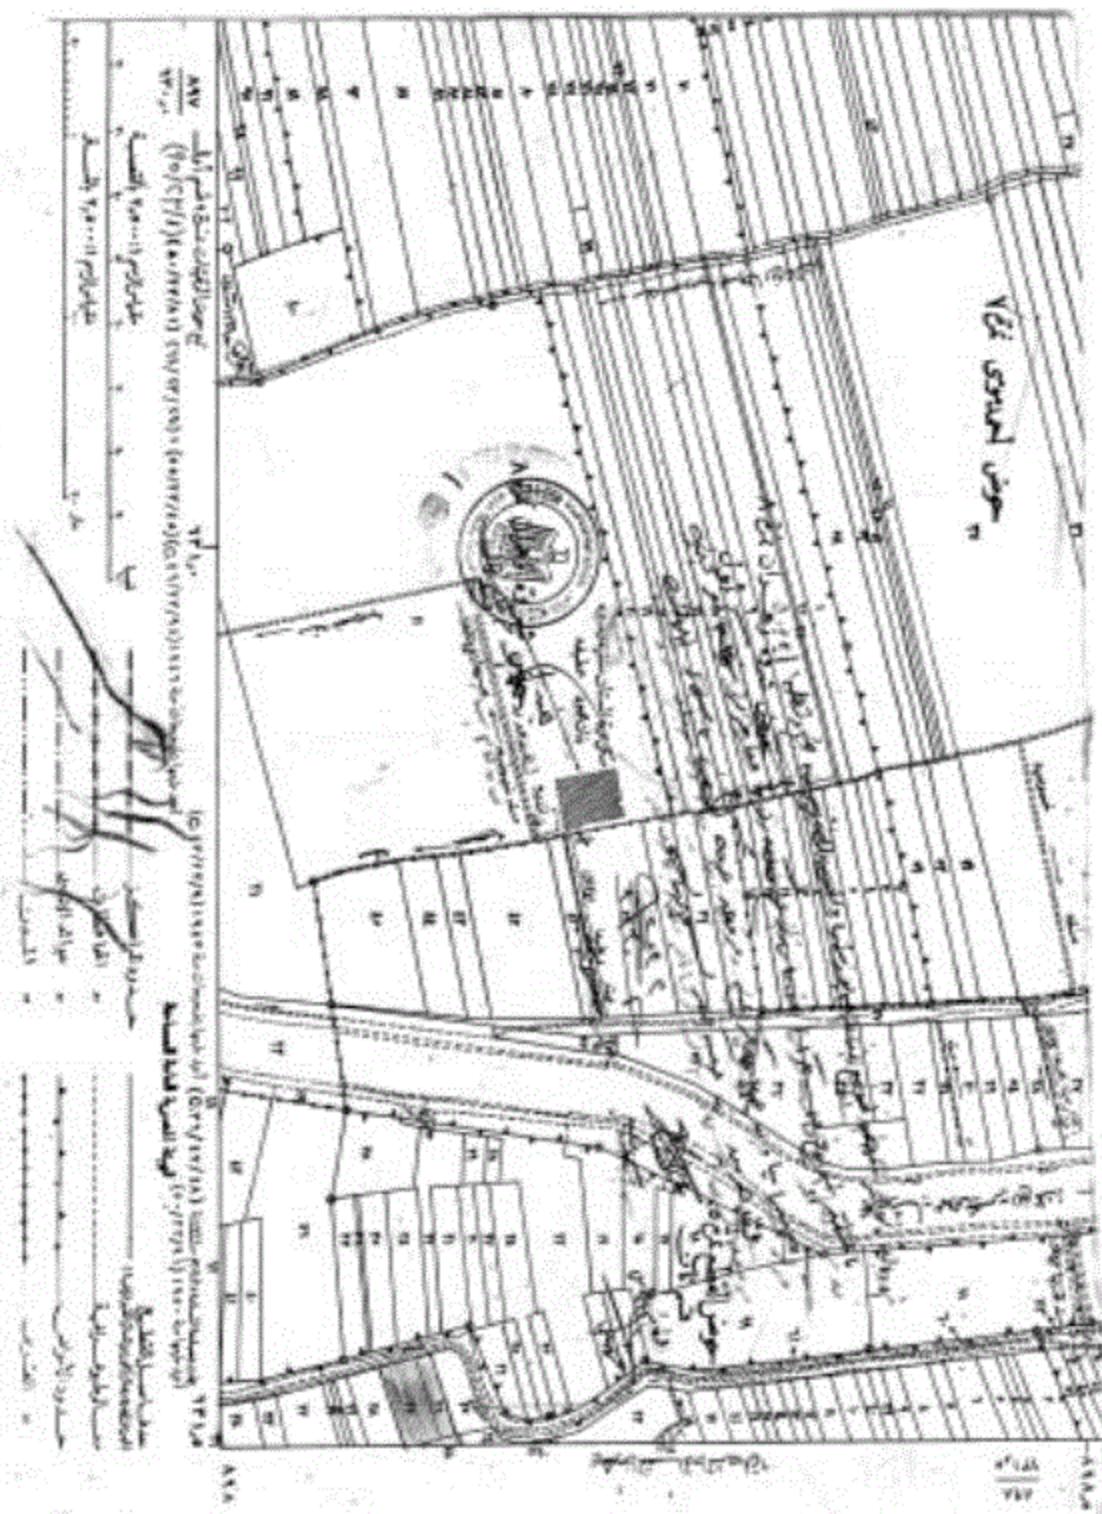

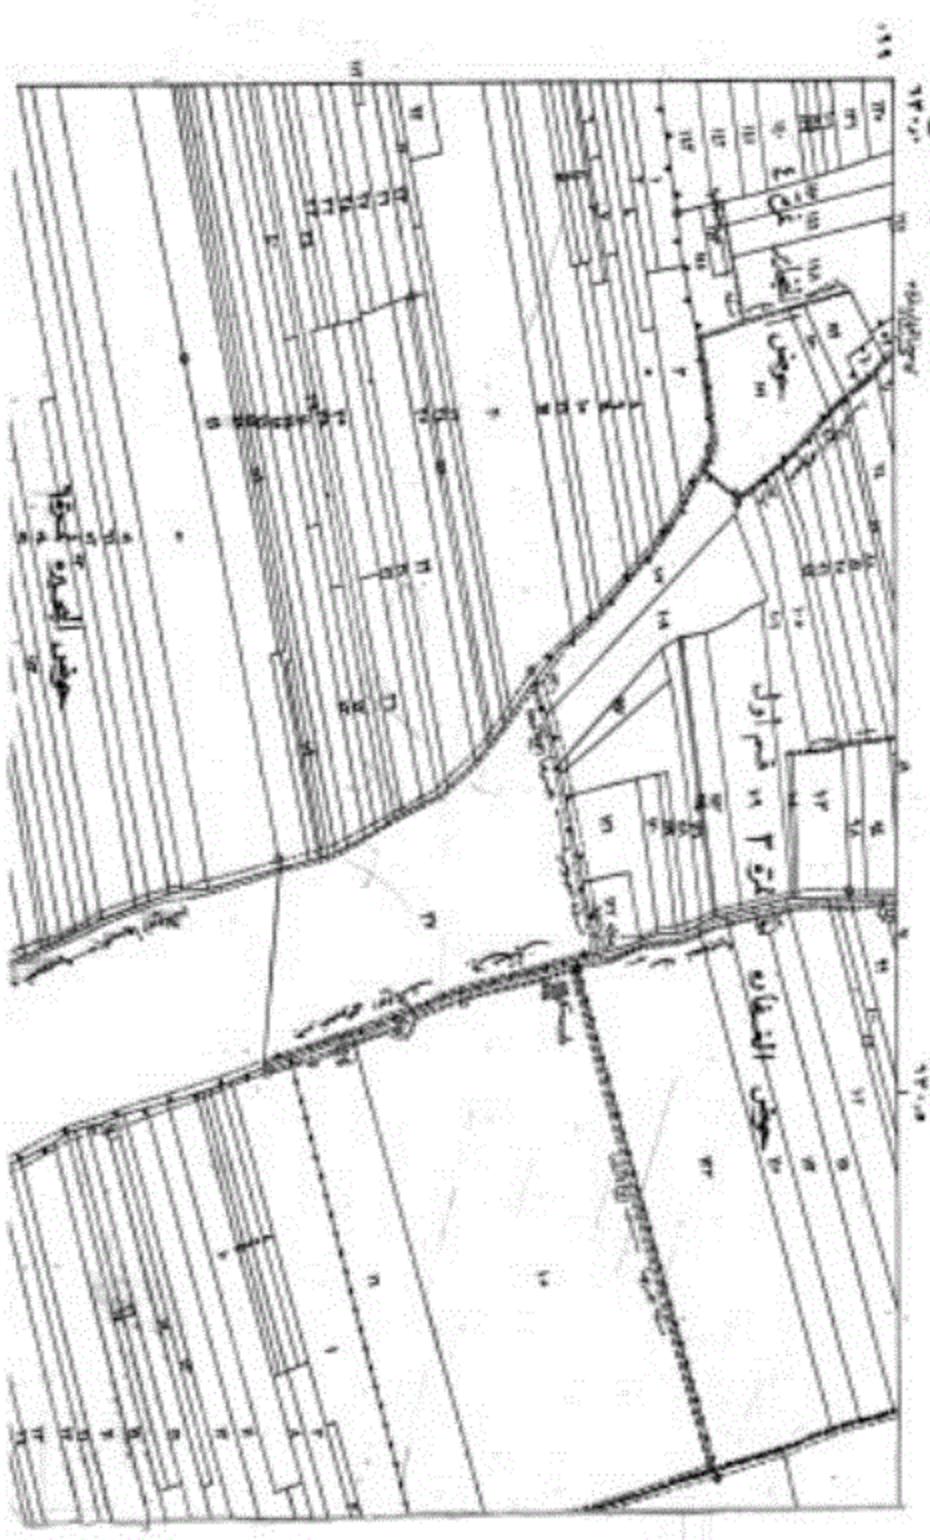

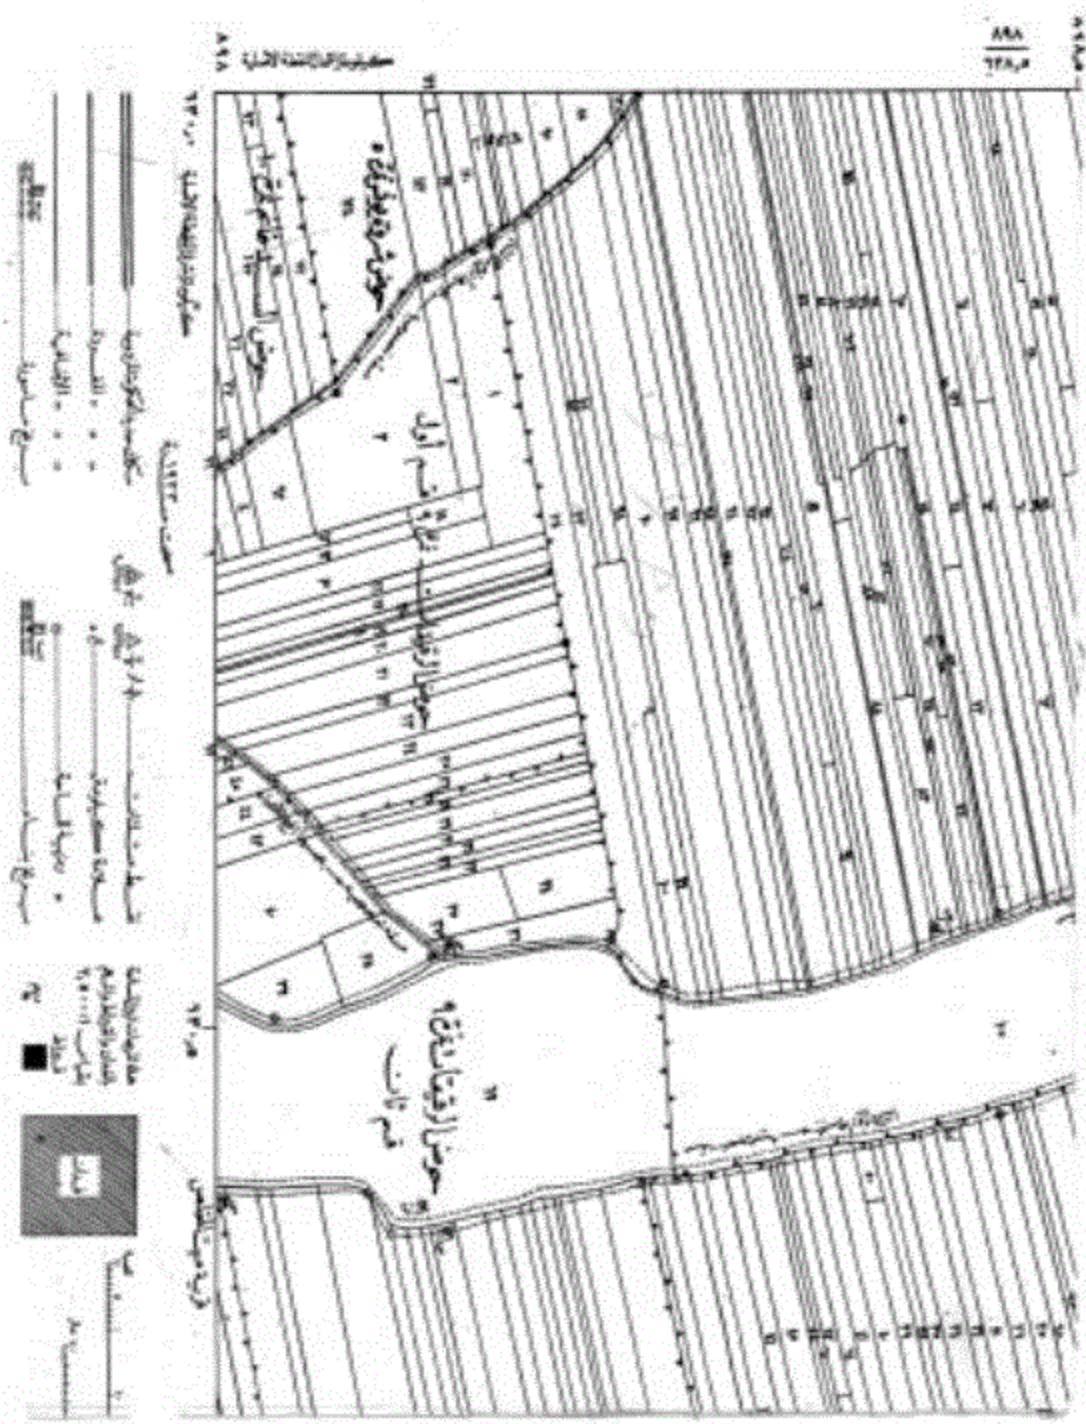

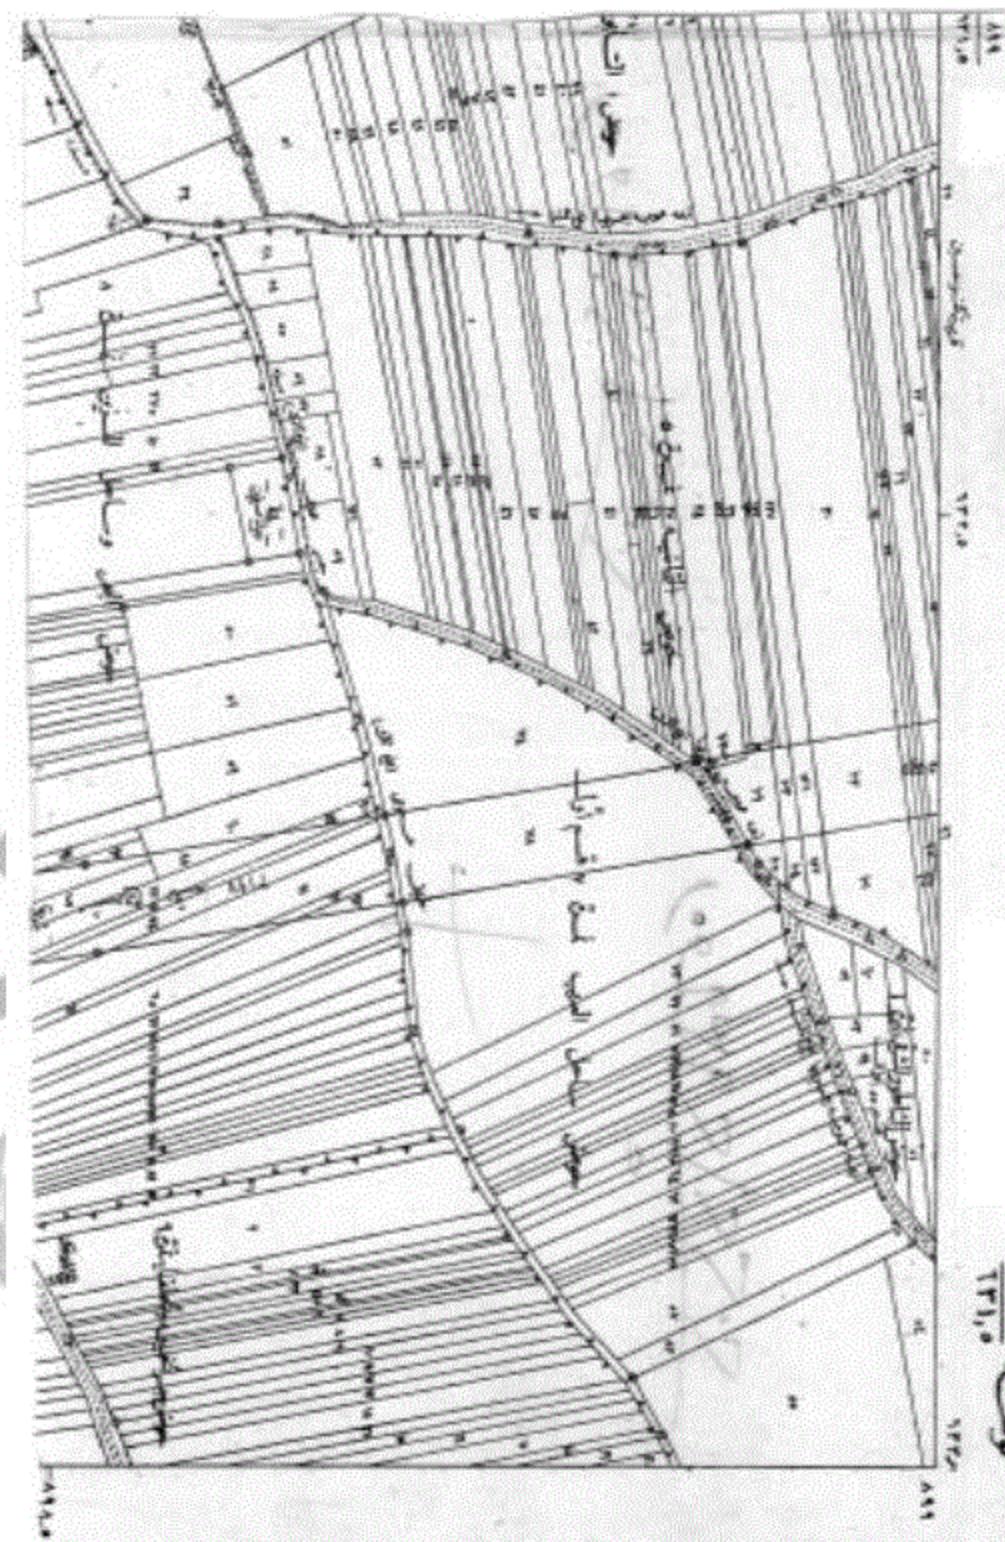



جريدة الرسمية



رسمية

ليبيا

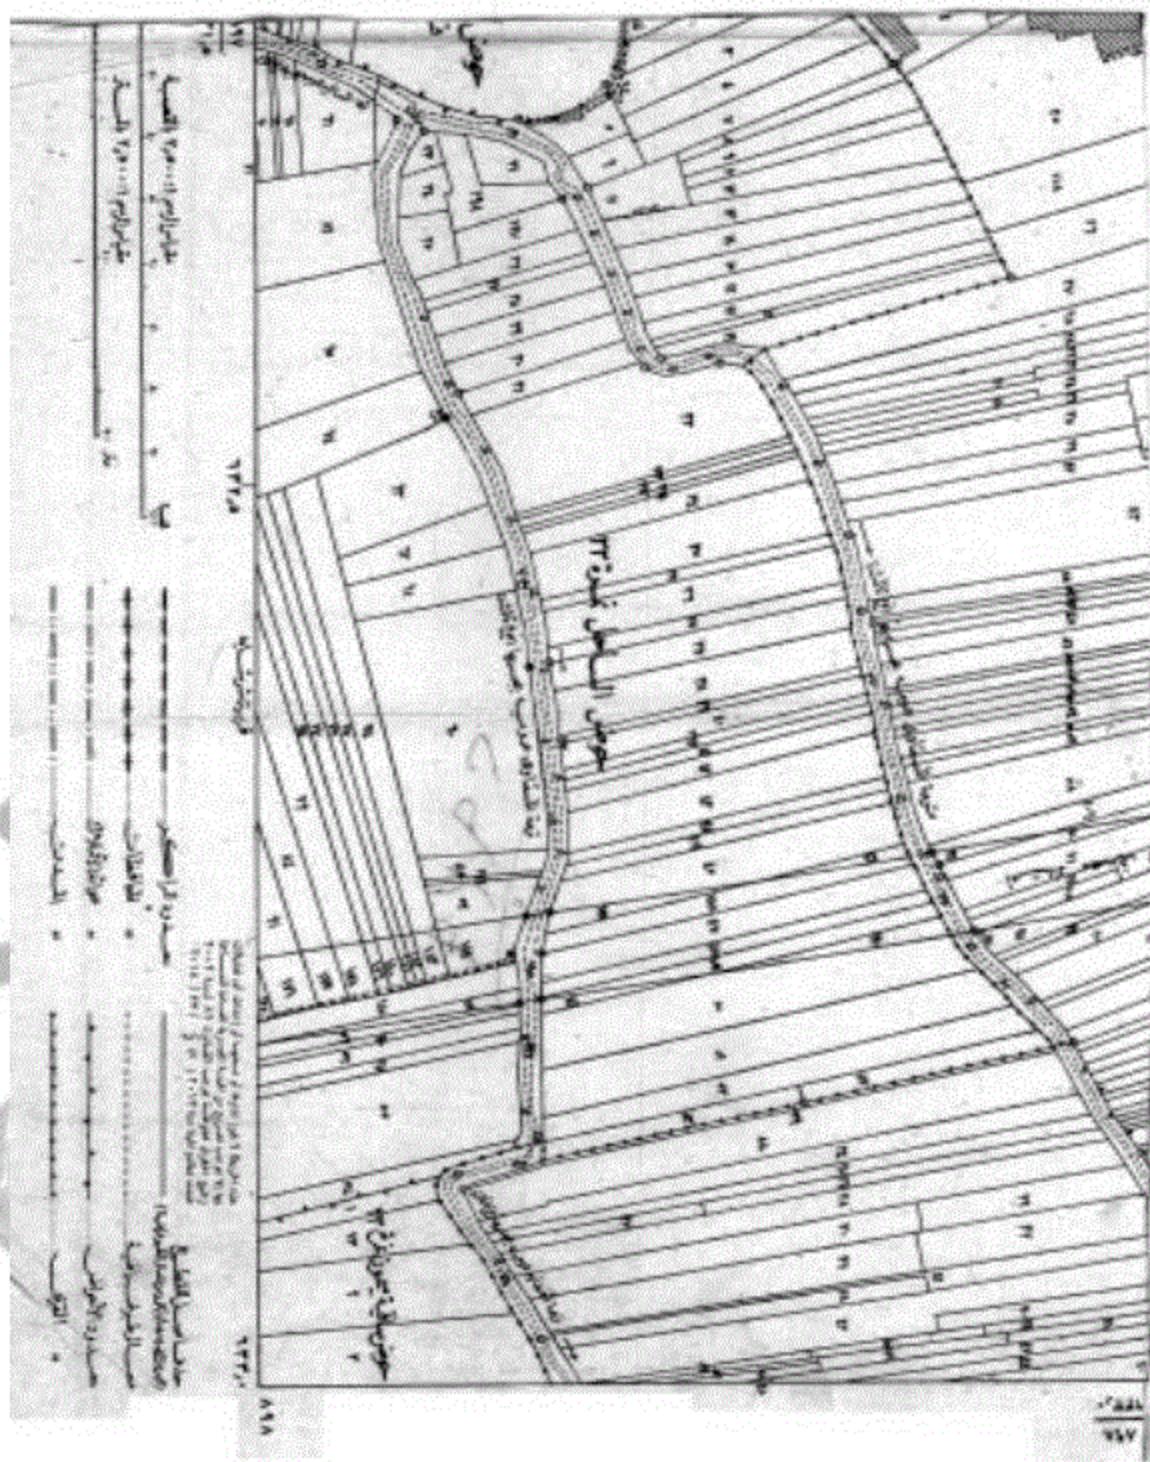

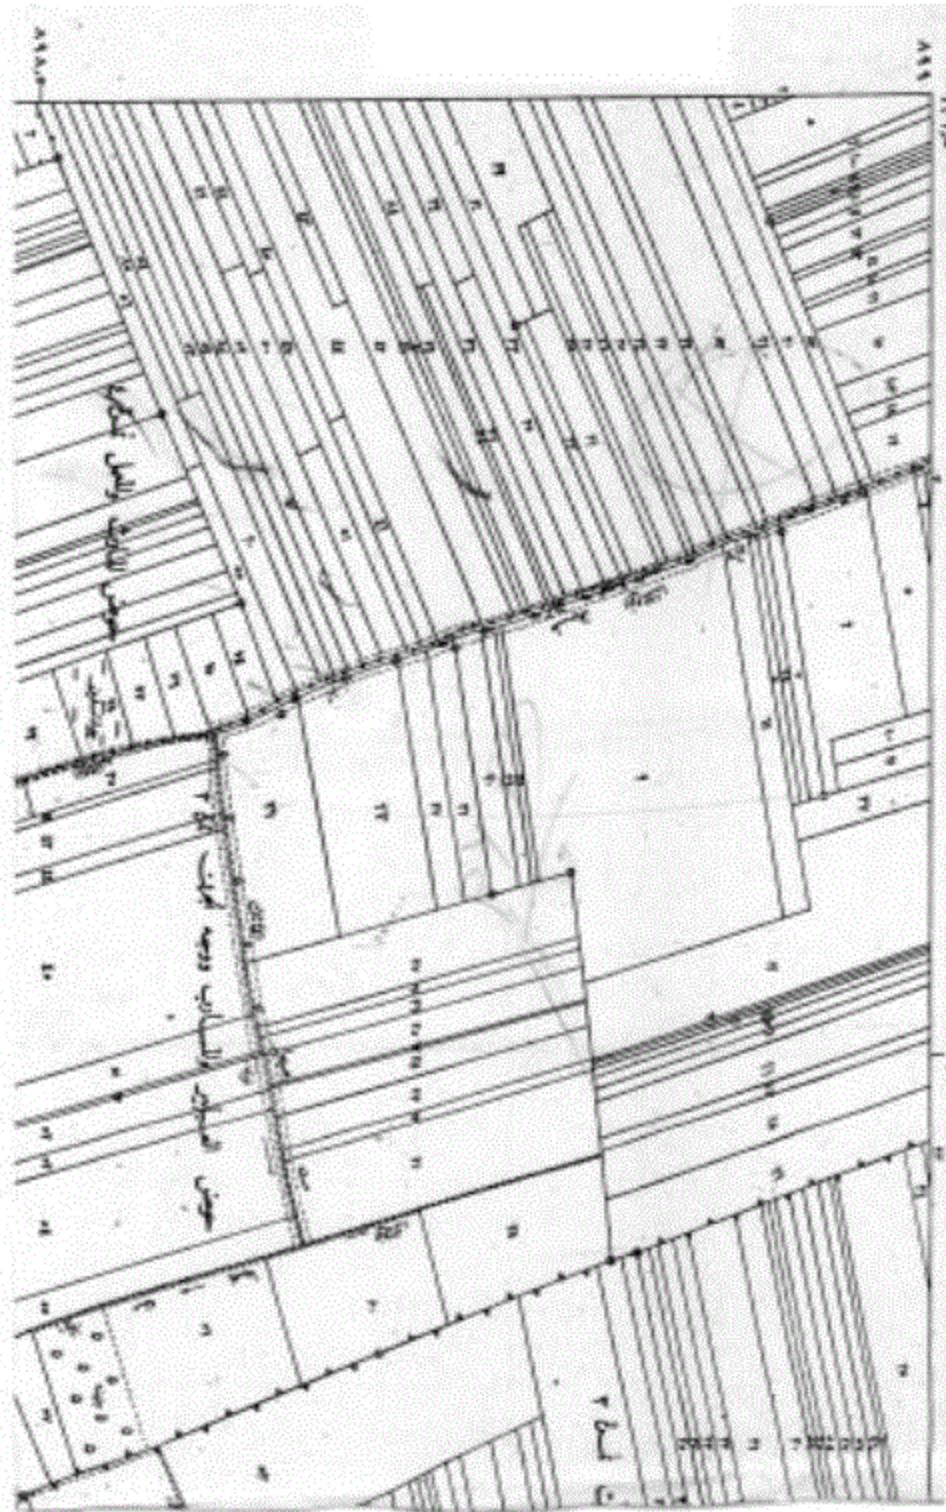

الجريدة  
الرسمية

٢٠٢٢

سبتمبر

٣٦ العدد

