

قرار رئيس مجلس الوزراء

رقم ١٩٩٠ لسنة ٢٠٢٤

رئيس مجلس الوزراء

بعد الاطلاع على الدستور ؛

وعلى قانون نظام الإدارة المحلية الصادر بالقانون رقم ٤٣ لسنة ١٩٧٩

وتعديلاته ؛

وعلى المرسوم بقانون رقم ١١٦ لسنة ٢٠١١ بحل المجالس الشعبية المحلية ؛

وعلى طلب محافظ الغربية ؛

وعلى ما عرضه وزير التنمية المحلية ؛

قرر:

(المادة الأولى)

تُخصص قطعة أرض من أملاك الدولة الخاصة بمساحة ١٤٣٠ م^٢ زمام قرية دفرة التابعة للوحدة المحلية لمركز ومدينة طنطا بمحافظة الغربية ، وفقاً للوحة وجدول الإحداثيات المرفقين بالمجان ، لصالح الأزهر الشريف لإقامة معهد أزهرى (إعدادى/ ثانوى) .

(المادة الثانية)


يُنشر هذا القرار فى الجريدة الرسمية ، وعلى الجهات المختصة تنفيذه .

صدر برئاسة مجلس الوزراء فى ٦ ذى الحجة سنة ١٤٤٥ هـ

(الموافق ١٢ يونيسة سنة ٢٠٢٤ م) .

رئيس مجلس الوزراء

دكتور/ مصطفى كمال مديولى

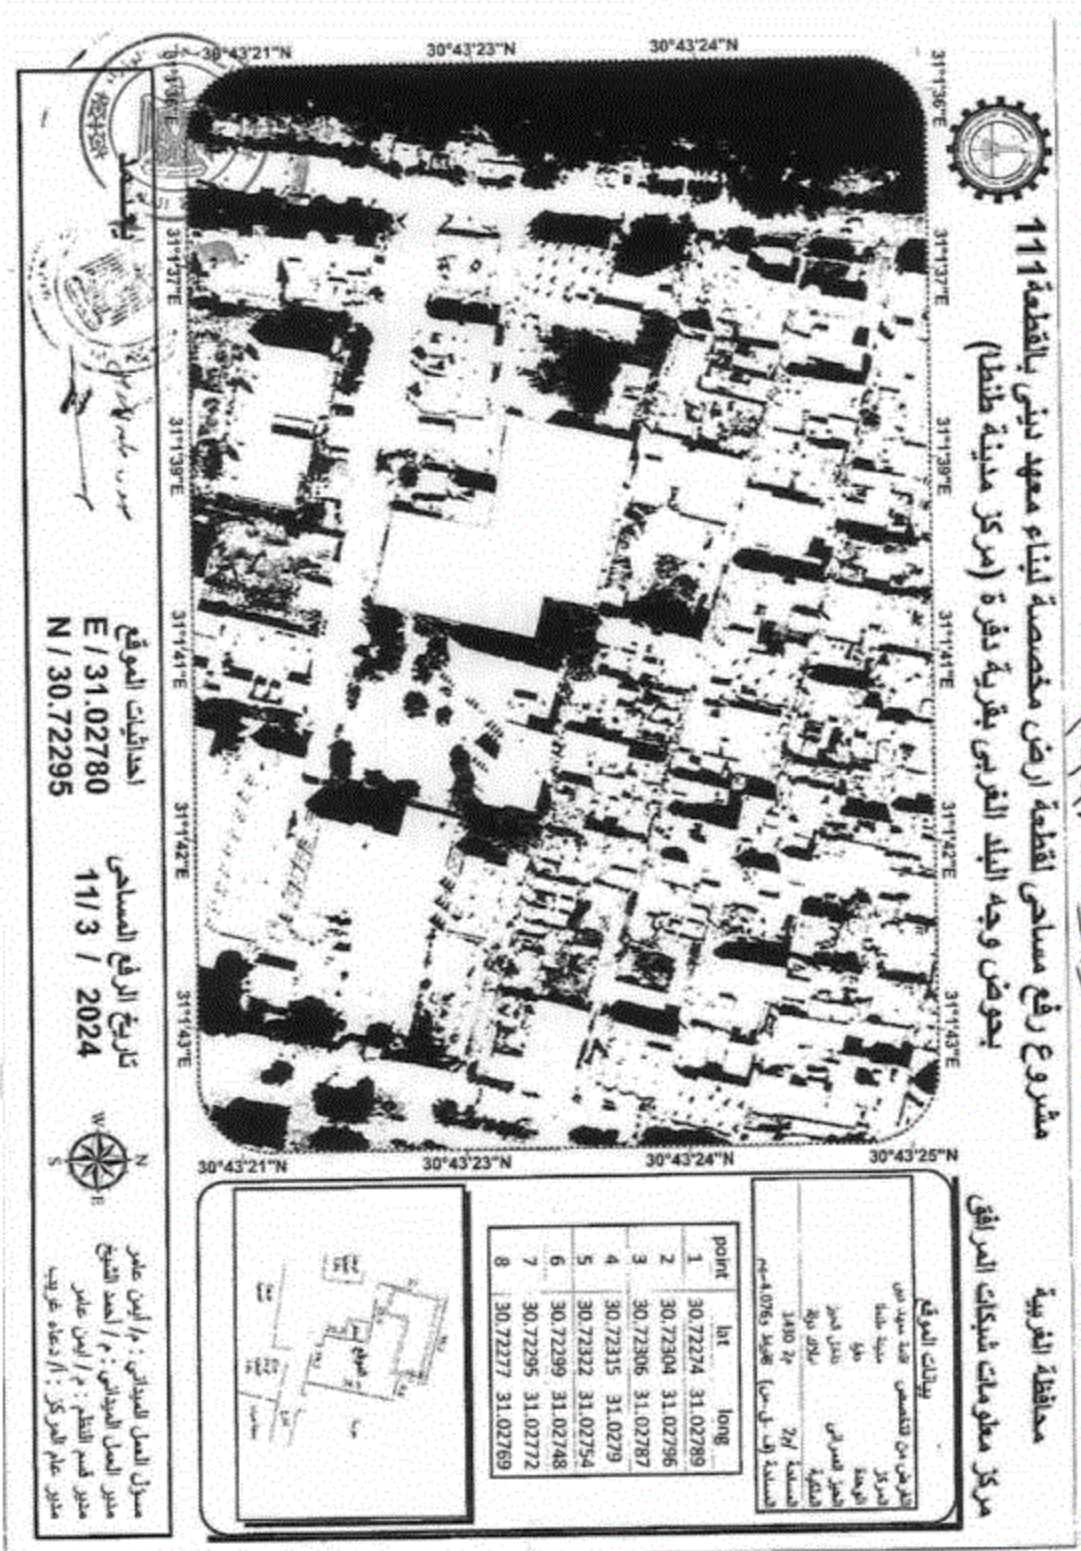

مشروع رفع مساحي لقطعة ارض مخصصة لبناء معهد ديني بالقطعة 111
 بحوض وجه البلد القري بقرية دقرة (مركز مدينة طنطا)

محافظة الغربية

مركز معلومات شبكات المرافق

١٩٩٠

بيانات الموقع

الترخيص من التخصص: قبة حديد من

المركز: مدينة طنطا

الوحدة: م٢

الخط العرضي: 31.02789


الخطي: 30.72274

المساحة: 7٢٢

نظام الإحداثيات: UTM

المساحة: ١٠76٦ م٢

point	lat	long
1	30.72274	31.02789
2	30.72304	31.02796
3	30.72306	31.02787
4	30.72315	31.0279
5	30.72322	31.02754
6	30.72299	31.02748
7	30.72295	31.02772
8	30.72277	31.02769

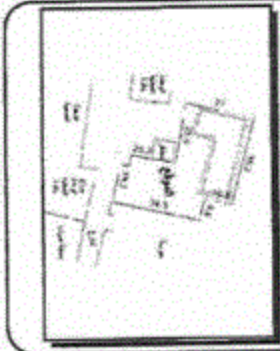

إحداثيات الموقع
 E / 31.02780
 N / 30.72295

تاريخ الرفع المساحي
 11/3 / 2024



مدون العمل الميداني: م/ أمين علي
 مدير العمل الميداني: م/ أحمد الشيخ
 مدير قسم التخطيط: م/ أمين علي
 مدير عام المركز: أ.الدعاء غريب