

قرارات

وزارة الكهرباء والطاقة

قرار وزارى رقم ٨ لسنة ٢٠٠٦

صادر بتاريخ ٢٠٠٦/١/٣

وزير الكهرباء والطاقة

بعد الاطلاع على القانون رقم ٦٣ لسنة ١٩٧٤ بشأن منشآت قطاع الكهرباء المعدل بالقانون رقم ٢٠٤ لسنة ١٩٩١ ولائحته التنفيذية ؛
وعلى القانون رقم ٢٧ لسنة ١٩٧٦ بإنشاء هيئة كهربة الريف والمعدل بالقانون رقم ٣٧ لسنة ١٩٨٤ ؛
وعلى مذكرة رئيس مجلس إدارة هيئة كهربة الريف بتاريخ ٢٠٠٥/٨/٣٠ ؛

قرر:

مادة ١ - يتم تنفيذ الأبراج أرقام (٤٧ ، ٨٧ ، ٨٨ ، ٨٩) طرازات (A30, S, S, A60) على الترتيب من الخط الكهربائى وادى النطرون الصناعية/ جنوب وادى النطرون جهد ٦٦ ك. ف. وذلك طبقاً للمذكرة الإيضاحية والرسومات المساحية والهندسية التى تبين مسار الخط وبيان بأسماء ملاك الأرض الظاهرين التى يمر فيها الخط والمرفقة بهذا القرار ويكون تنفيذ الأعمال على النحو التالى :

حفر قواعد للبرج رقم (٤٧) طراز A60 بأبعاد ٧,٤٠ × ٧,٤٠ × ٢,٧٥ بعدد (٤) حفرة .

حفر قواعد للبرج رقم (٨٧) طراز S بأبعاد ٦,٨٨ × ٦,٨٨ × ٢,٤٥ بعدد (١) حفرة .

حفر قواعد للبرج رقم (٨٨) طراز S بأبعاد $٦,٨٨ \times ٦,٨٨ \times ٢,٤٥$ بعدد (١) حفرة .
حفر قواعد للبرج رقم (٨٩) طراز A30 بأبعاد $٤,١٠ \times ٤,١٠ \times ٢,٧٥$
بعدد (٤) حفرة .

عمل خرسانة عادية وخرسانة مسلحة لكل قاعدة .

تركيب حديد الأبراج بارتفاع يتراوح بين ٢٧ متراً وحتى ٣٠ متراً .

تركيب العازلات على الأبراج وشد الموصلات .

مادة ٢ - على هيئة كهربية الريف استكمال الإجراءات المقررة وفقاً لأحكام القانون

رقم ٦٣ لسنة ١٩٧٤ المشار إليه وتعديلاته .

مادة ٣ - ينشر هذا القرار وملحقاته فى الوقائع المصرية ، وعلى جميع المختصين تنفيذه .

وزير الكهرباء والطاقة

دكتور / حسن أحمد يونس

وزارة الكهرباء والطاقة

هيئة كهربة الريف

مذكرة إيضاحية

لمشروع قرار وزير الكهرباء والطاقة

رقم ٨ لسنة ٢٠٠٦

بشأن تنفيذ وإقامة الأبراج أرقام (٤٧، ٨٧، ٨٨، ٨٩)

من الخط الهوائى وادى النطرون الصناعية /

جنوب وادى النطرون جهد ٦٦ ك. ف

تقوم هيئة كهربة الريف بتنفيذ الخط الهوائى وادى النطرون الصناعية / جنوب وادى النطرون

جهد ٦٦ ك. ف وعند تنفيذ أبراج هذا الخط اعترض السادة/ الشركة المصرية الكوتبية

لاستصلاح الأراضى والإنتاج الحيوانى والداجنى والسادة/ شركة إيفا جرو

على تنفيذ الأبراج الآتية :

١ - برج رقم (٤٧) طراز A60 .

٢ - برج رقم (٨٧) طراز S .

٣ - برج رقم (٨٨) طراز S .

٤ - برج رقم (٨٩) طراز A30 .

والدراسة التى تم إعدادها قد أوضحت عدم وجود بديل لتنفيذ الخط المذكور

لاستكمال العمل كما أنه لا توجد خطورة أو ضرر للأرض المملوكة للمعترضين من التنفيذ

وذلك طبقاً للمواصفات الفنية المعمول بها فى الهيئة .

وقد بذلت عدة محاولات لتنفيذ الأبراج ولكن دون جدوى .

ولما كان الخط المشار إليه من منشآت قطاع الكهرباء طبقاً لأحكام القانون رقم ٦٣ لسنة ١٩٧٤ بشأن منشآت قطاع الكهرباء والمعدل بالقانون رقم ٢٠٤ لسنة ١٩٩٣ والذي ينص فى المادة الثانية منه على أن :

« يلتزم مالك العقار أو واضع اليد عليه بأن يتحمل فوقه إذا كان مبنياً ، وفوقه أو تحته إذا كان أرضاً مرور أسلاك الخطوط الهوائية أو الكابلات الأرضية المعدة للإتارة العامة أو لنقل وتوزيع القوى الكهربائية ، كما يلتزم بأن يقبل تنفيذ جميع الأعمال اللازمة لوضع أو صيانة هذه الأسلاك أو الكابلات .. » .

كما ينص فى المادة الرابعة على أنه : « إذا لم يقبل مالك العقار أو صاحب الحق فيه كتابة مرور أسلاك الخطوط الهوائية أو الكابلات الأرضية فلا يجوز وضعها إلا بمقتضى قرار يصدر من وزير الكهرباء ويتضمن هذا القرار وصف الأعمال التى يراد إجراؤها وبياناً تفصيلياً عن كل أرض أو بناء يراد تنفيذ الأعمال فيه ويرفق به :

١ - كشف بأسماء الملاك وأصحاب الحقوق فى العقار .

٢ - الرسومات الهندسية للأعمال » .

كما ينص فى المادة الخامسة على أن : « ينشر القرار المشار إليه فى المادة السابقة وملحقاته فى الوقائع المصرية كما يودع القرار مكتب الشهر العقارى المختص وترتب على نشر القرار فى الوقائع المصرية وإيداعه مكتب الشهر العقارى الآثار التى تترتب على شهر العقد المنشأ لحق عينى » .


ولما كان تنفيذ الخط الكهربائى المشار إليه من الأهمية .


فقد أعد مشروع القرار الوزارى المرفق لتنفيذ وإقامة وشد أسلاك عدد (٤) أبراج أرقام (٤٧ ، ٨٧ ، ٨٨ ، ٨٩) طرازات (A30 / S / S / A60) المشار إليها من أبراج الخط الهوائى وادى النظرون الصناعية / جنوب وادى النظرون جهد ٦٦ ك. ف طبقاً للمسار المحدد بالخريطة المساحية باسم الملك الظاهرين والرسومات الهندسية المرفقة .



برجاء فى حالة موافقة سيادتكم التفضل بتوقيعه وإصداره .



رئيس مجلس الإدارة

مهندس / جمال الدين محمود الببلاوى

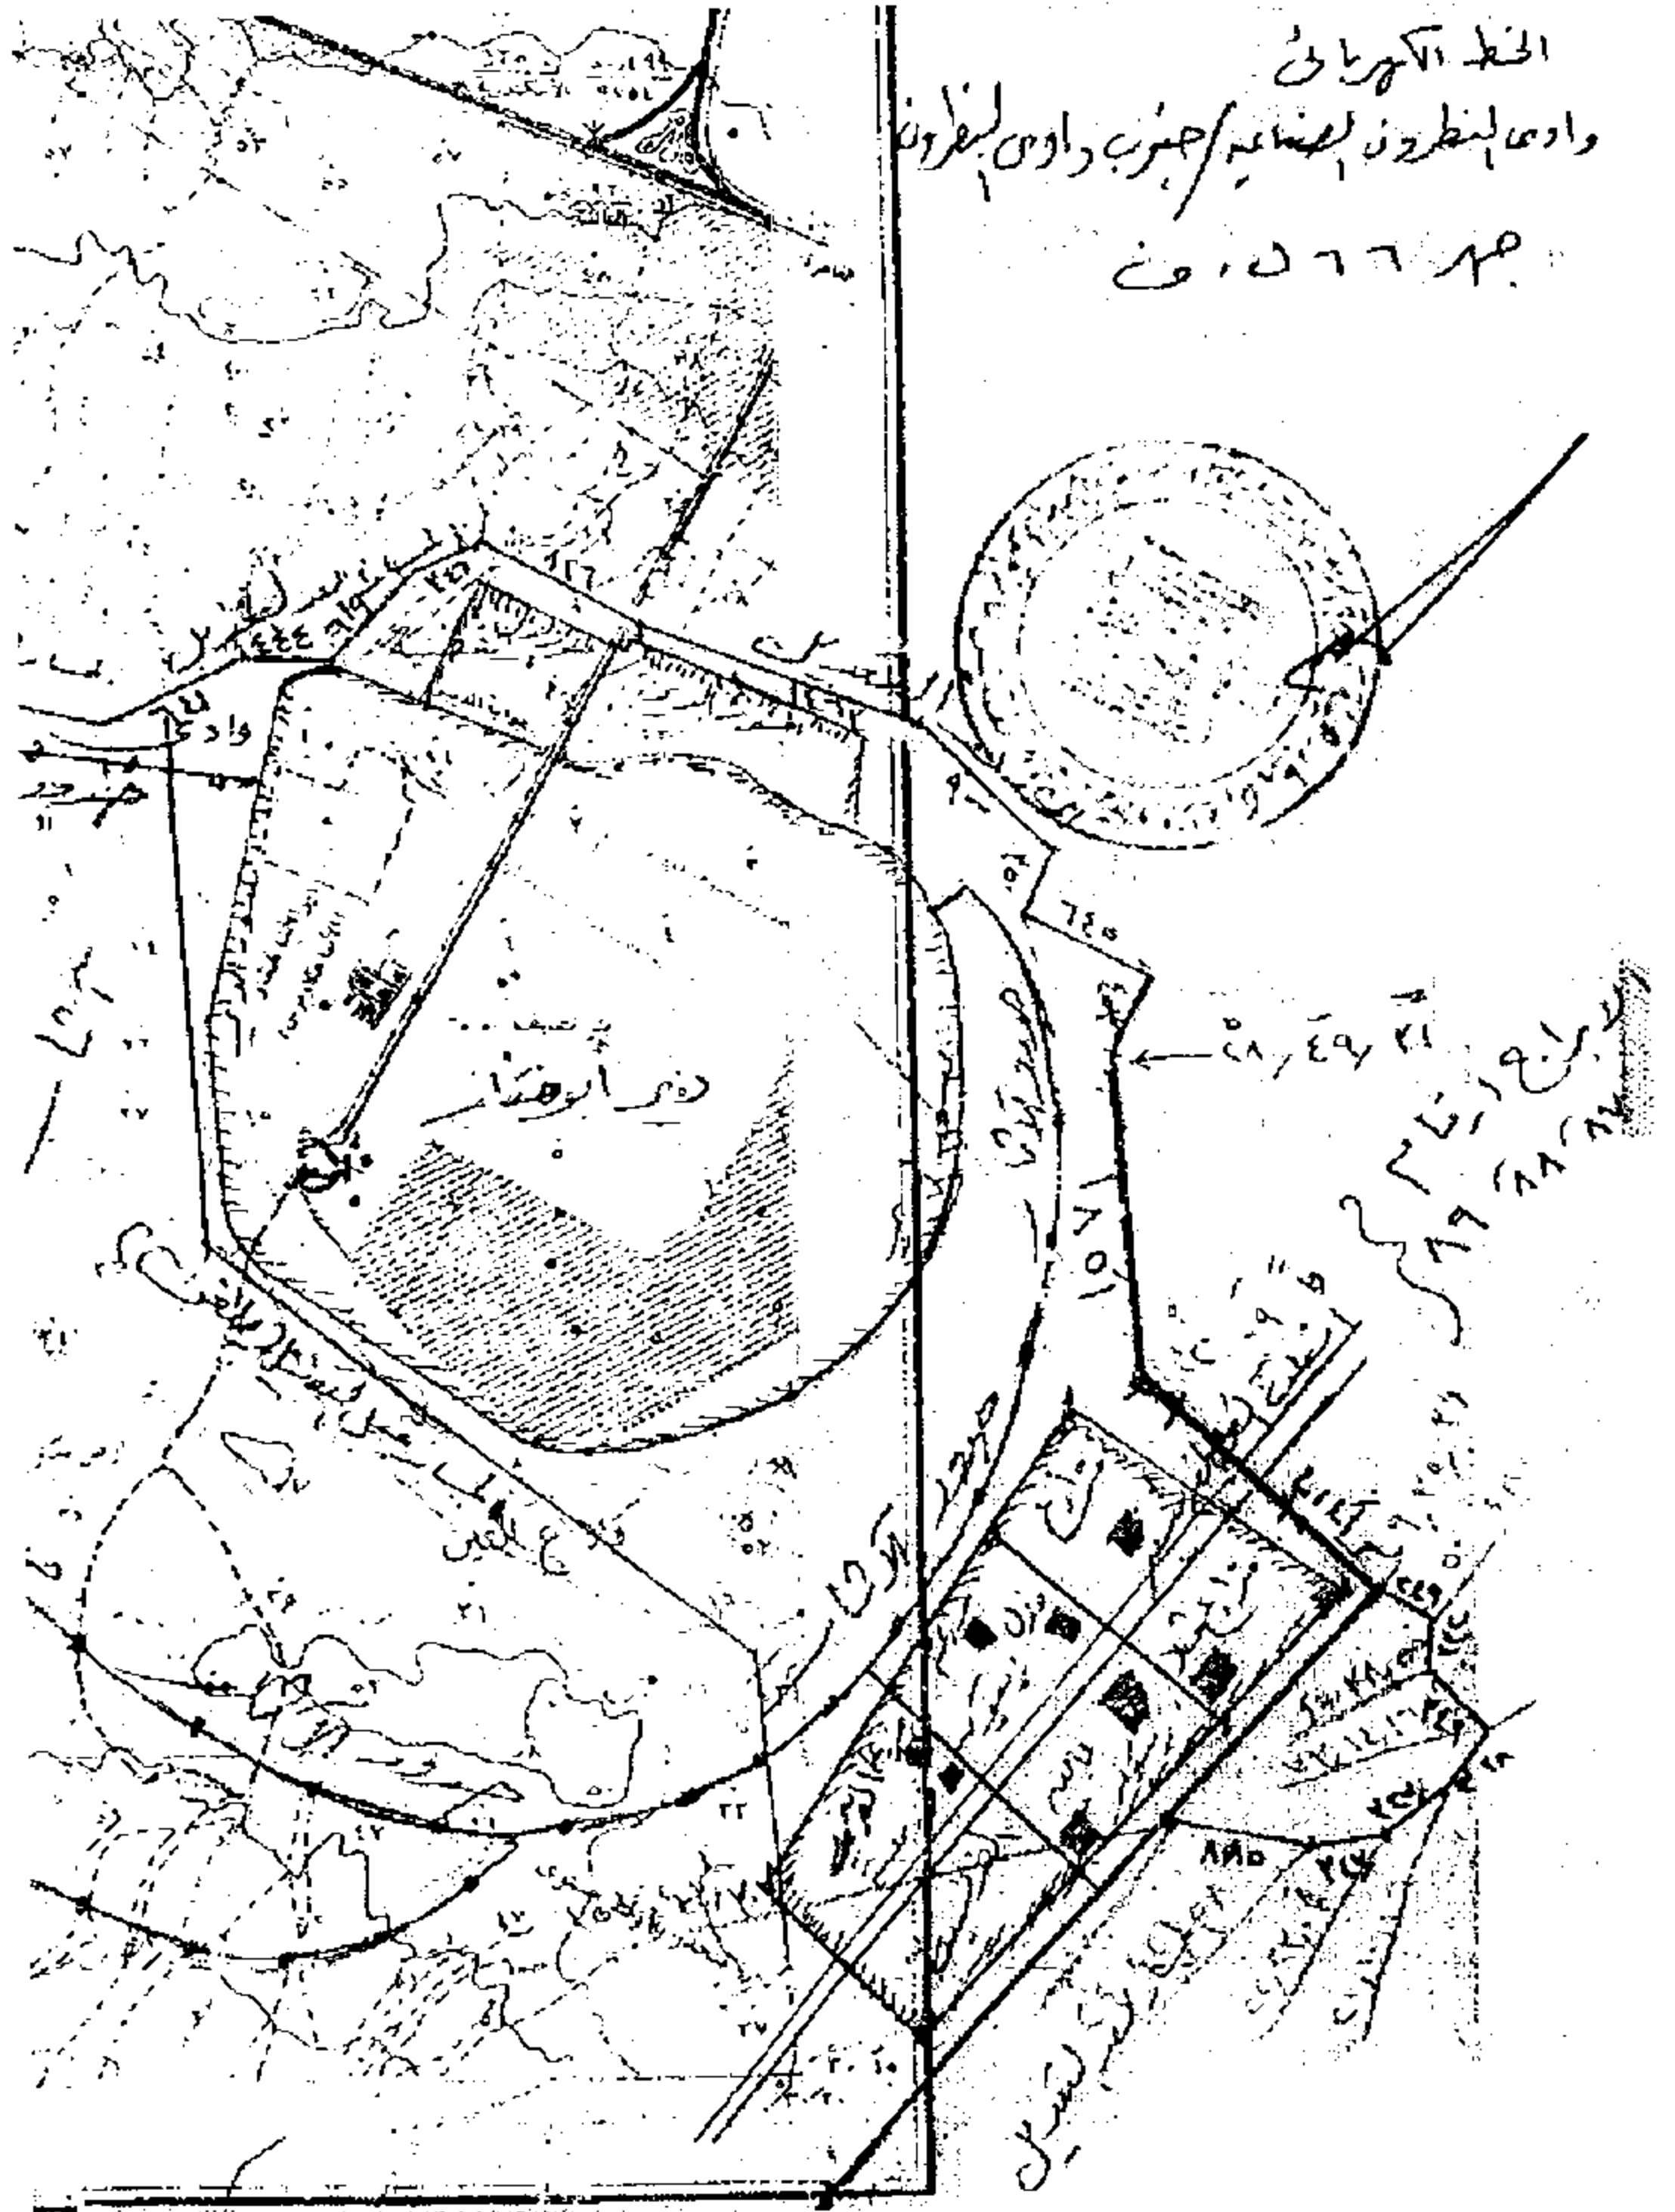

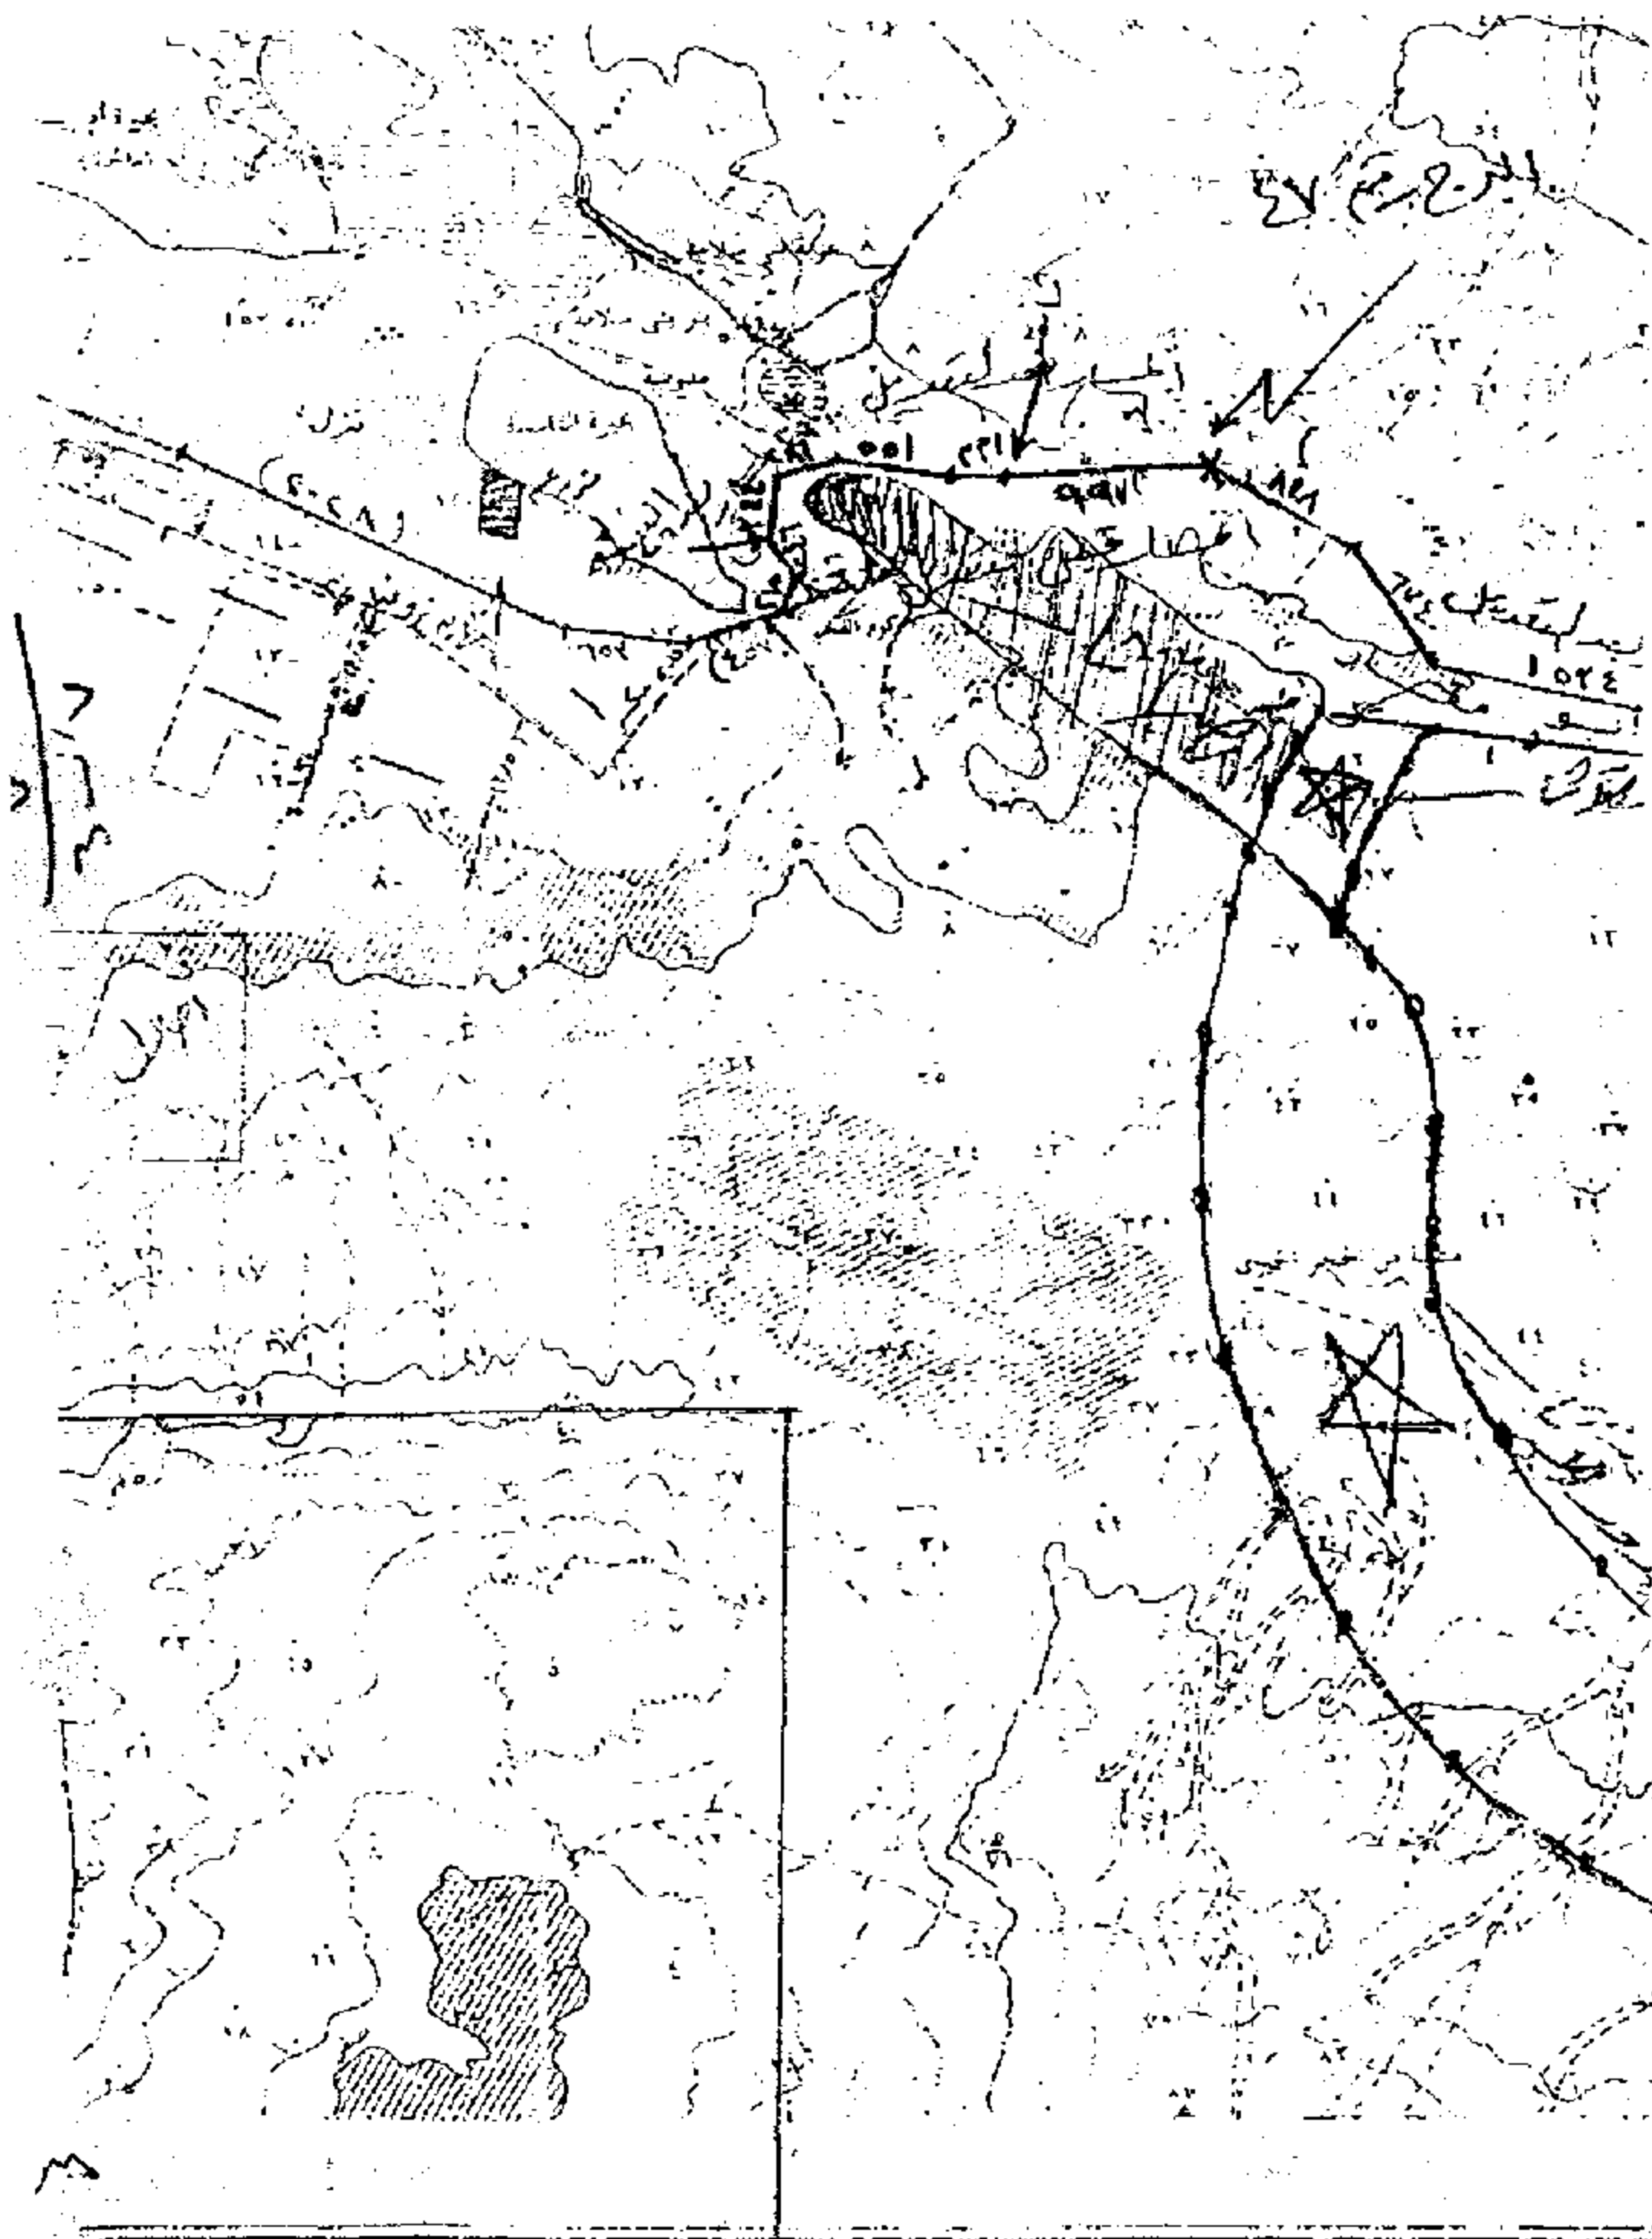

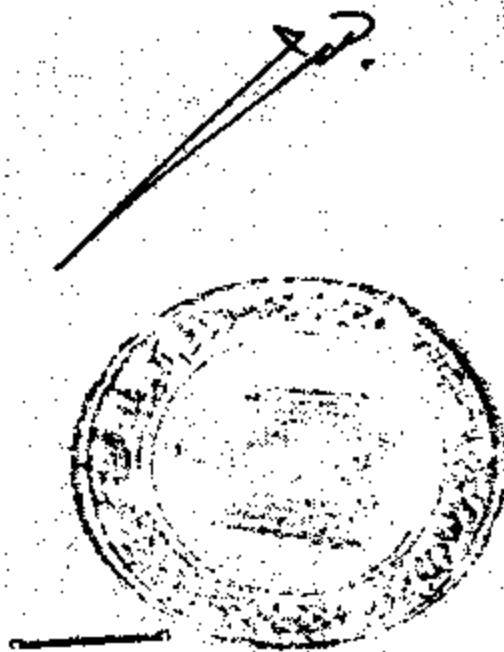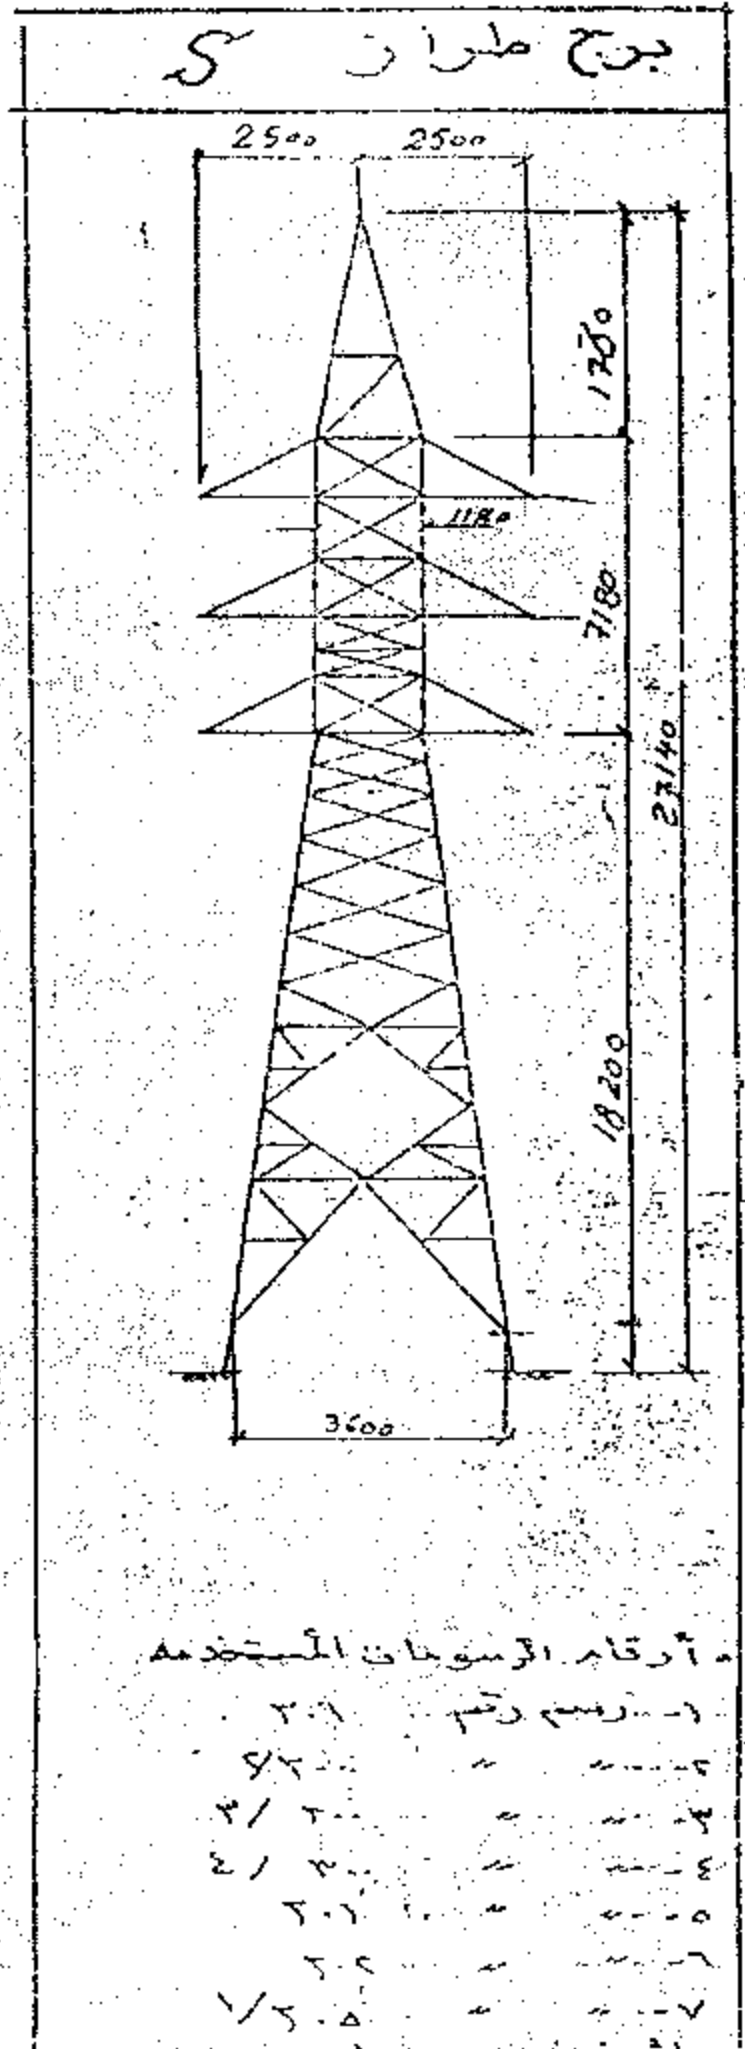

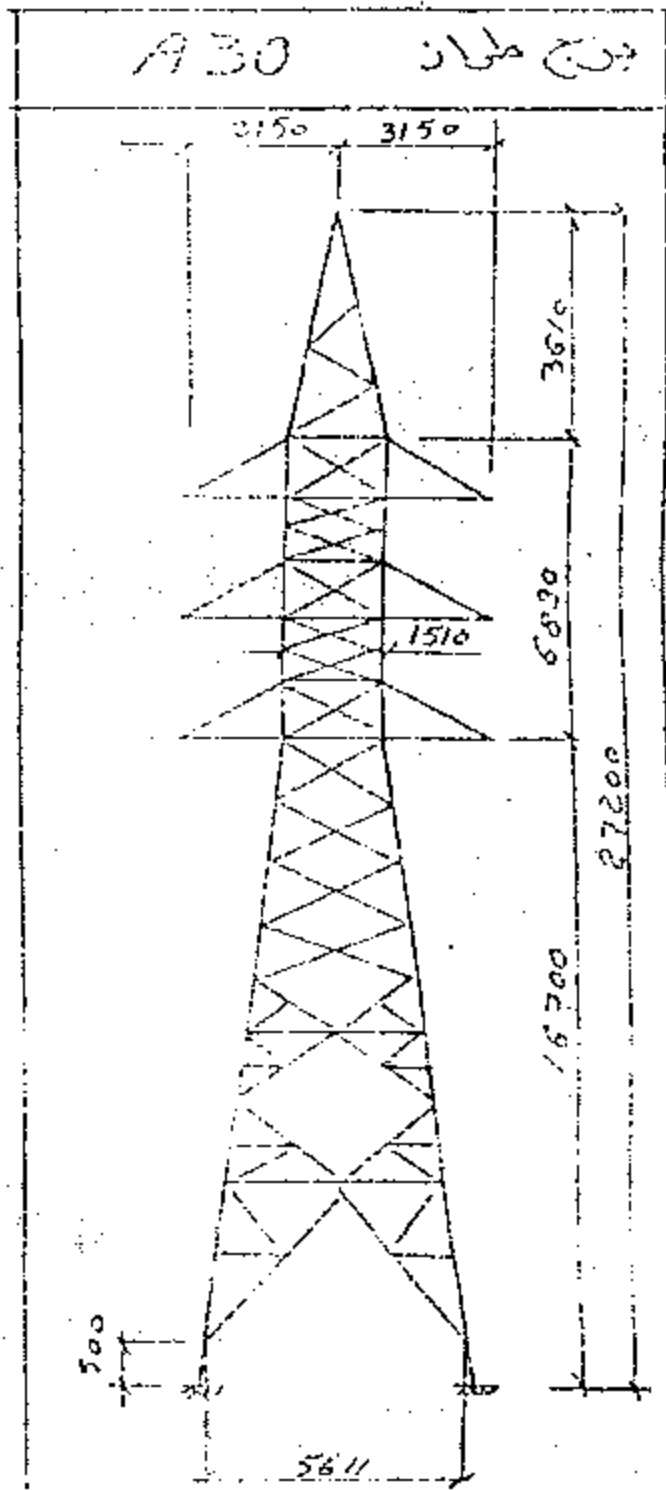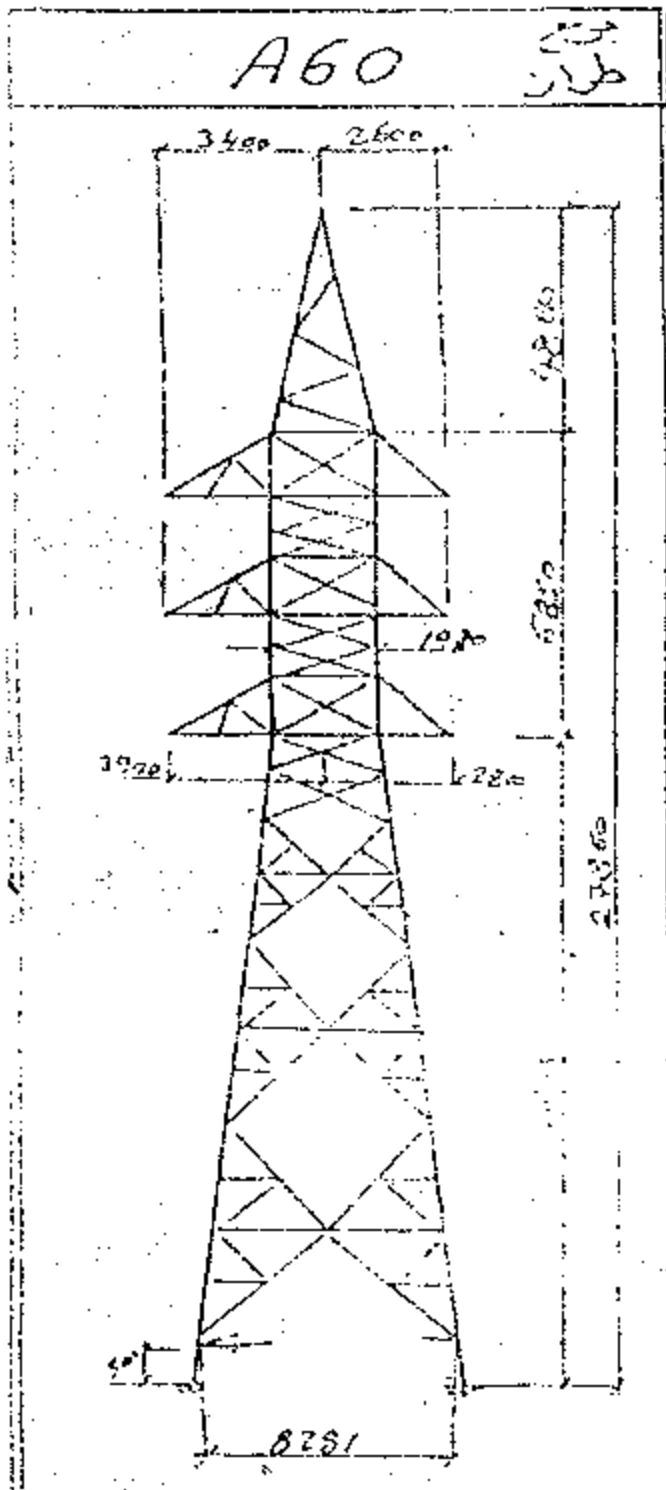



أرقام الرسومات المستخدمة


- ١- رسم رقم ٤٣١ - ٤٤١
- ٢- التورنت ٦٦٧٧ كلف
- ٣- العدد (١٥)


أرقام الرسومات المستخدمة

- ١- رسم رقم ٤١٢
- ٢- " " ٤١٥
- ٣- " " ٤١١
- ٤- " " ٤١٠
- ٥- " " ٤٠٩
- ٦- " " ٤٠٨
- ٧- " " ٤٠٧ ، ٤٠٦ ، ٤٠٥

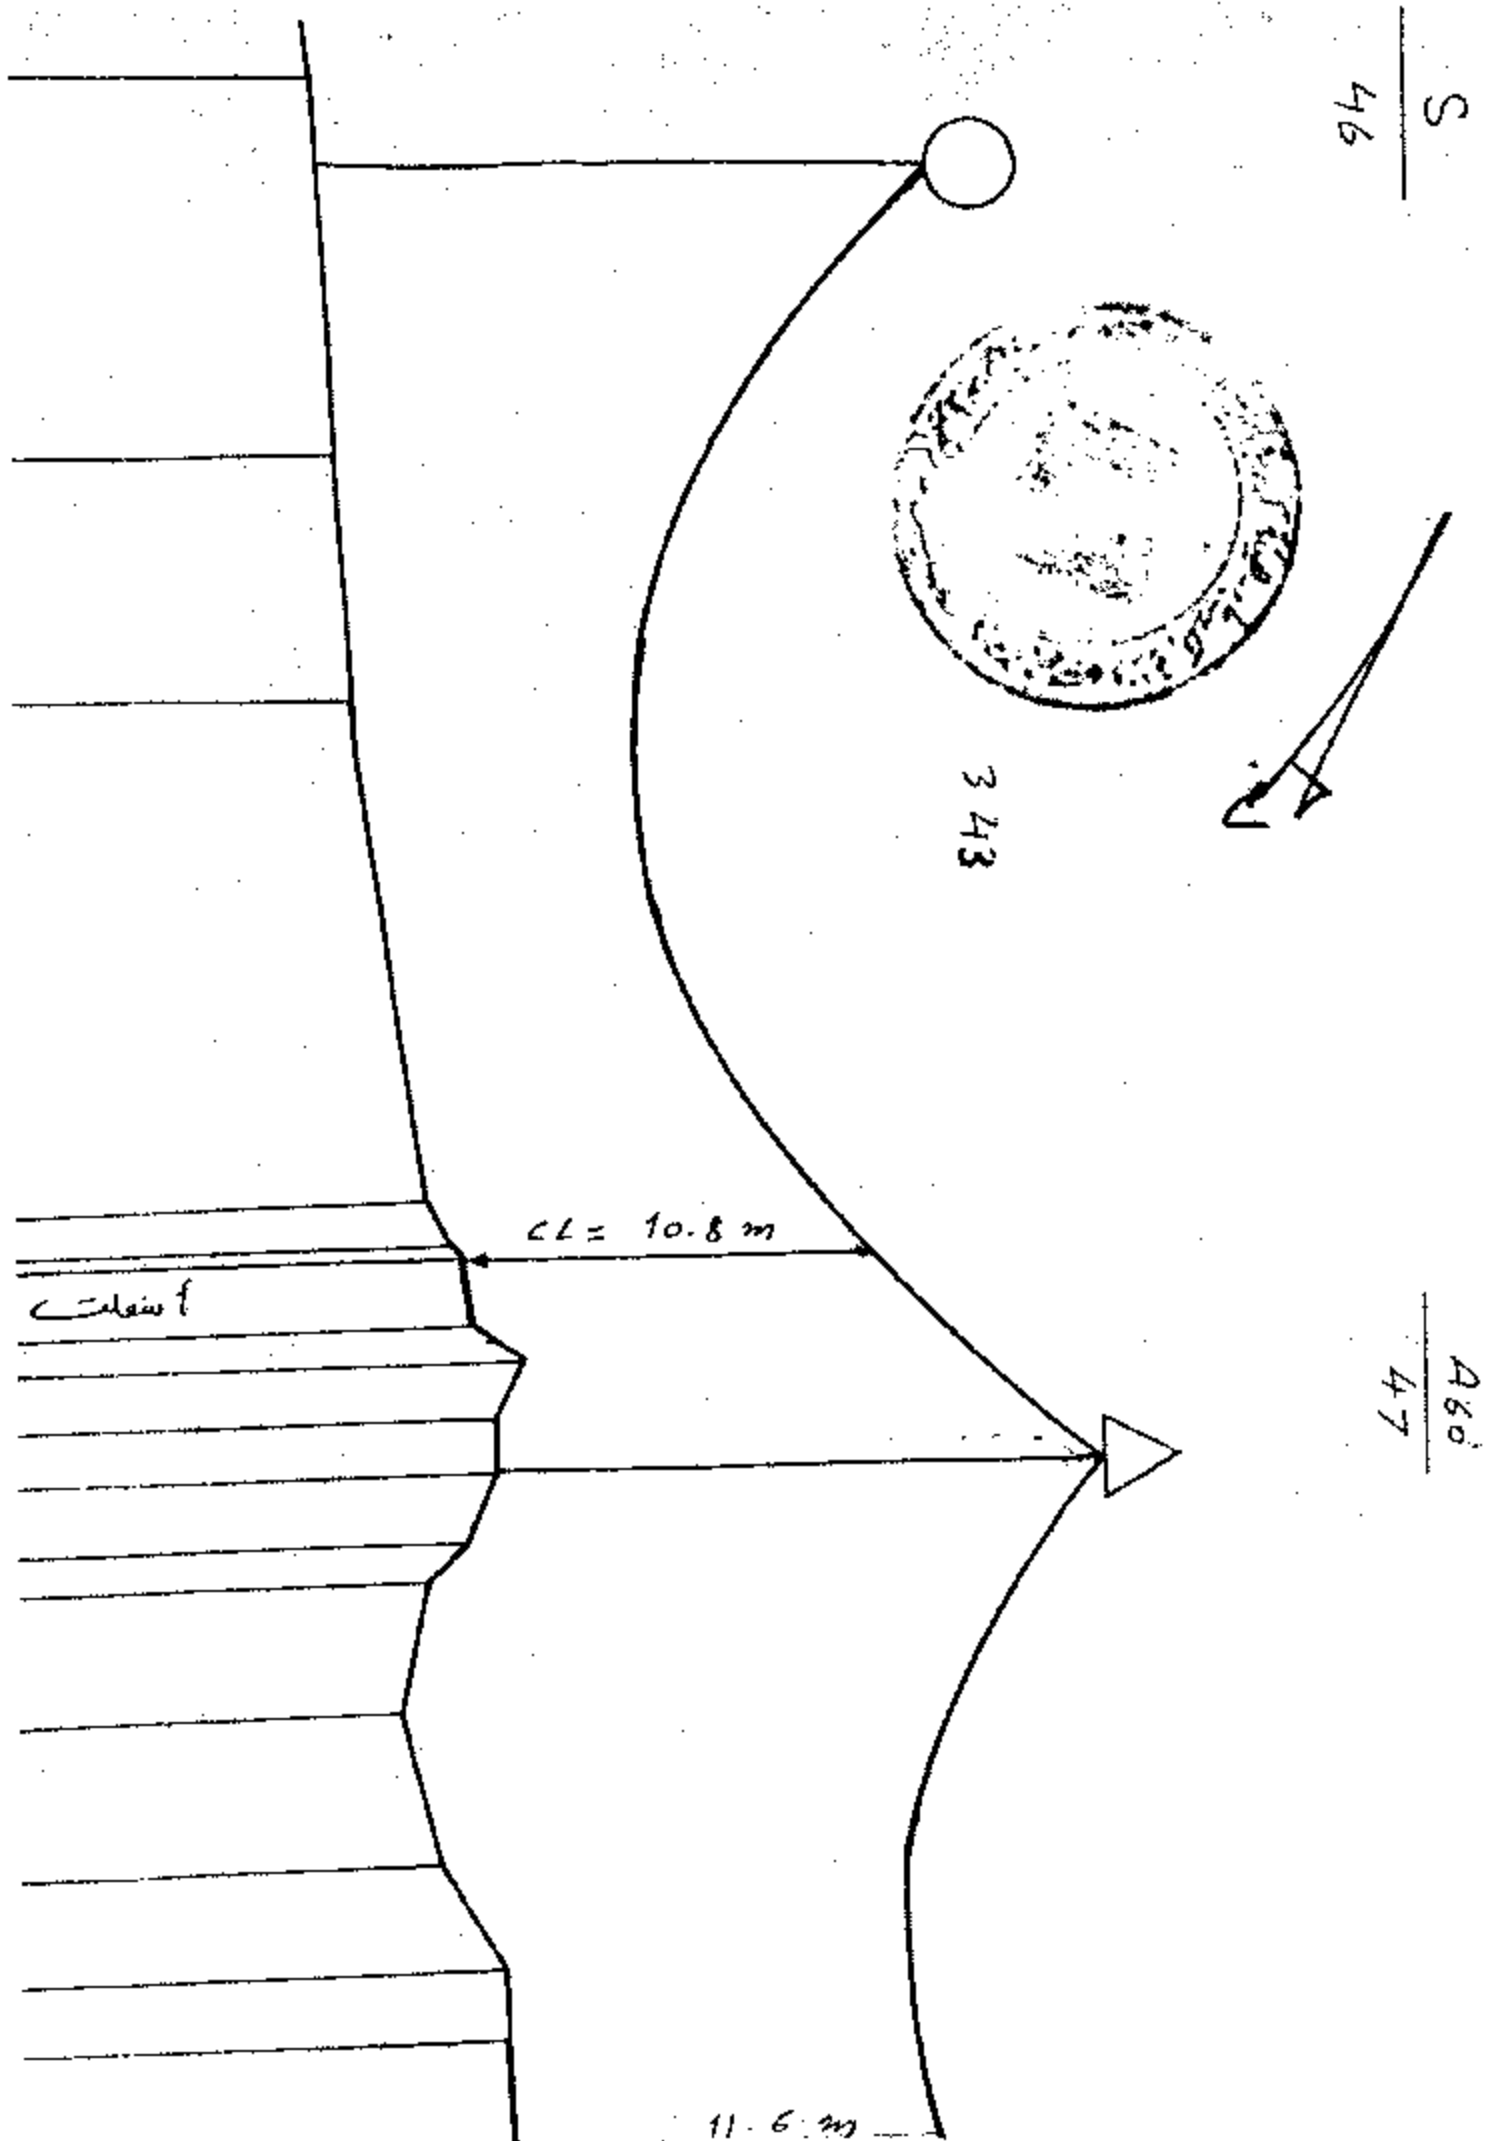

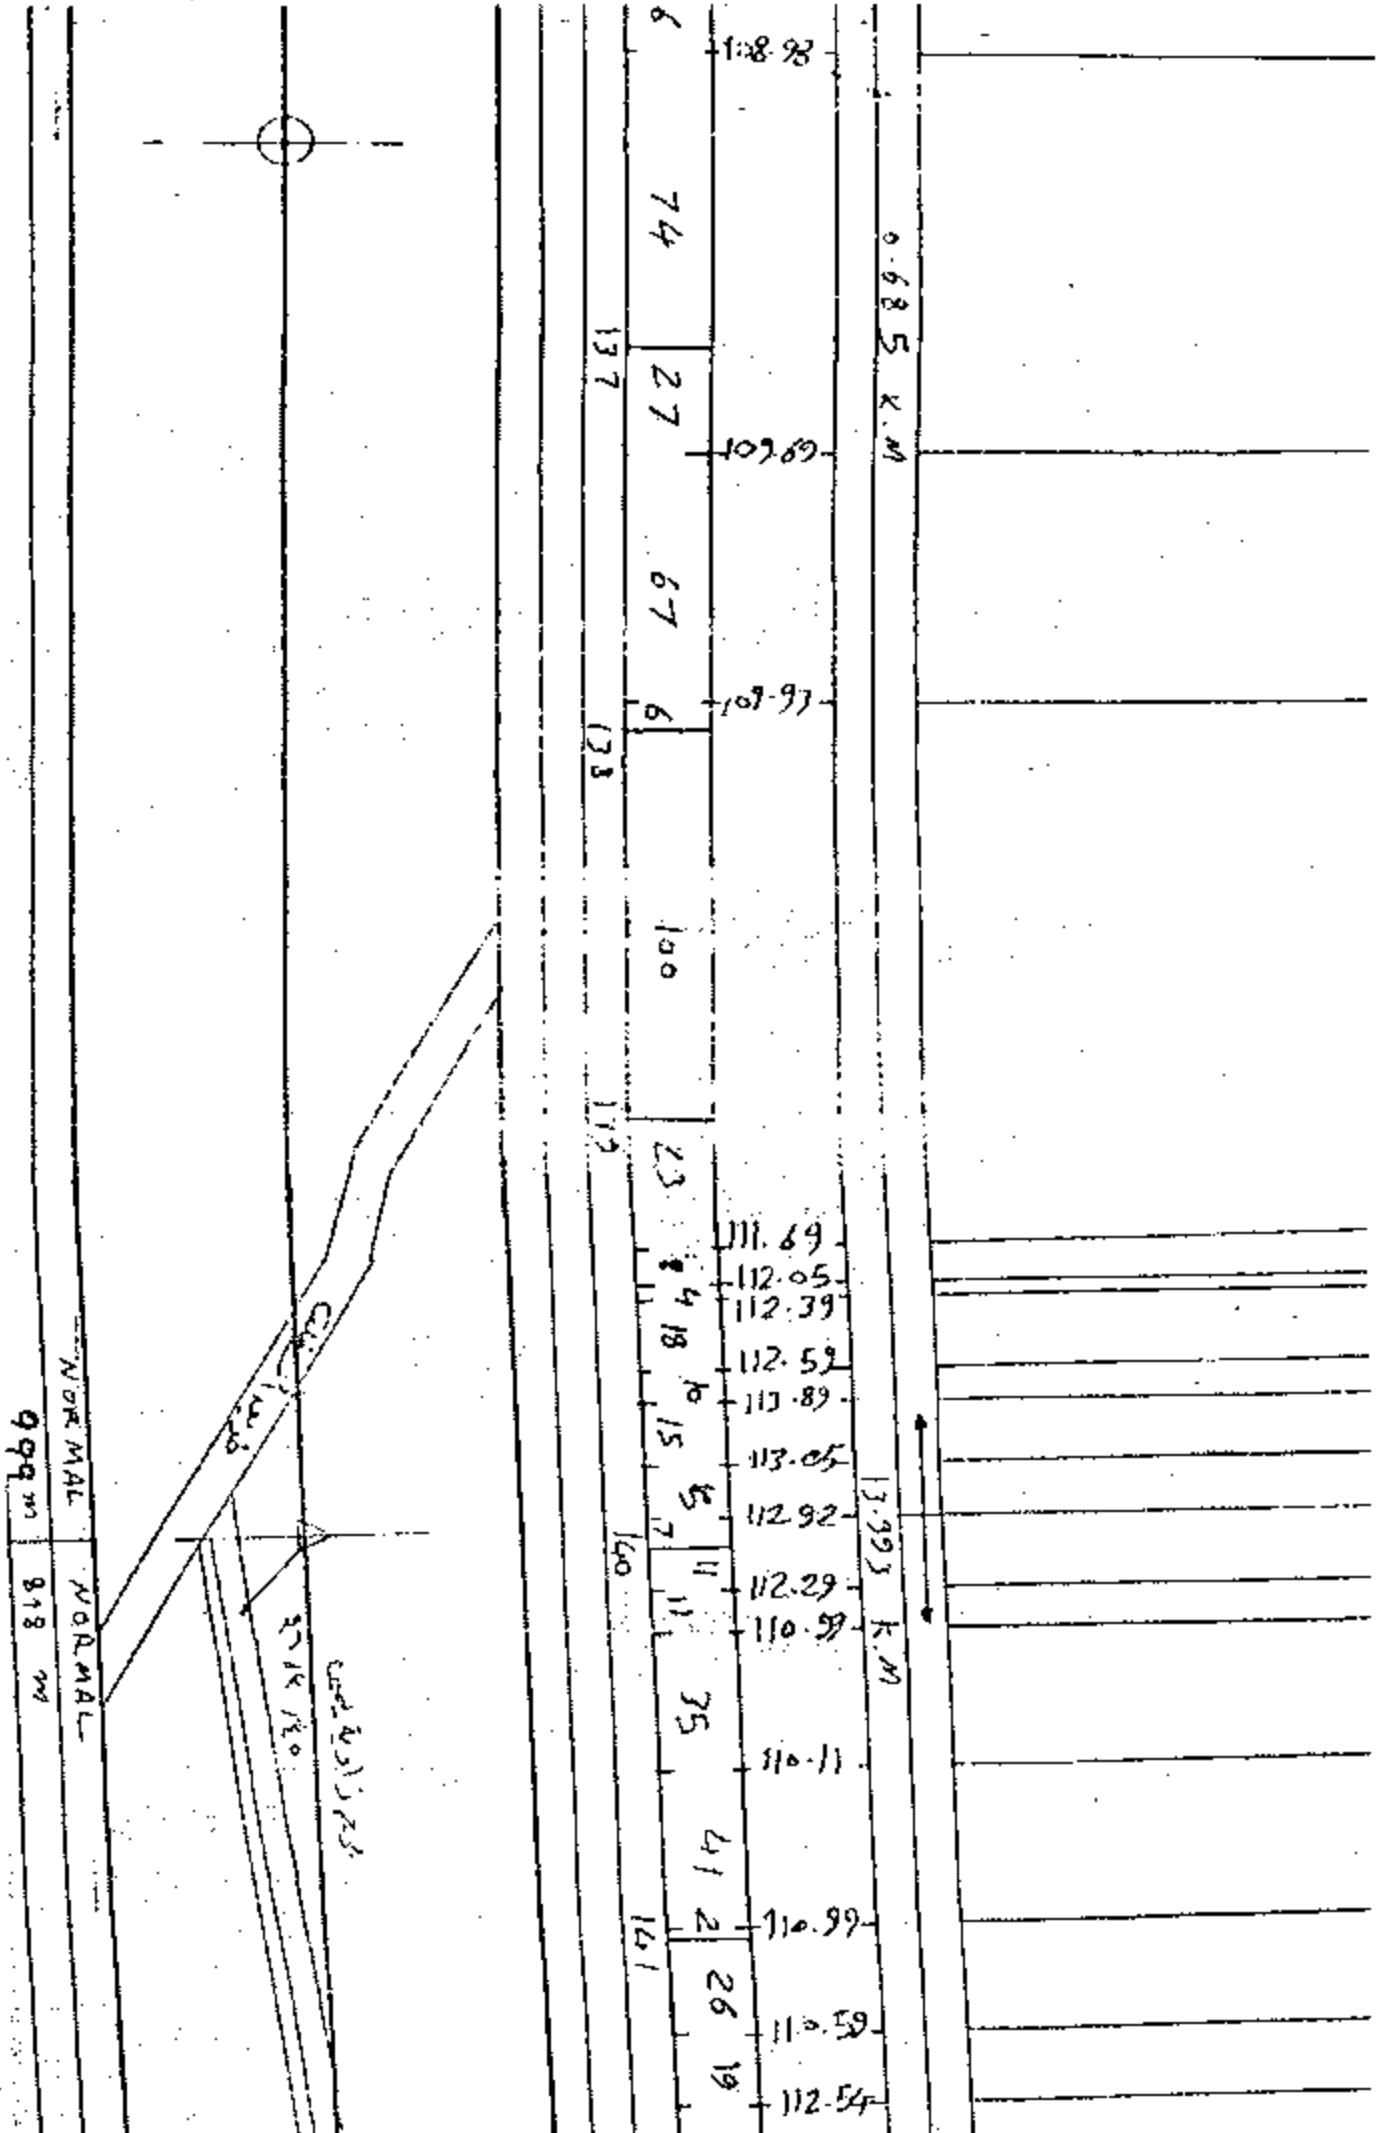

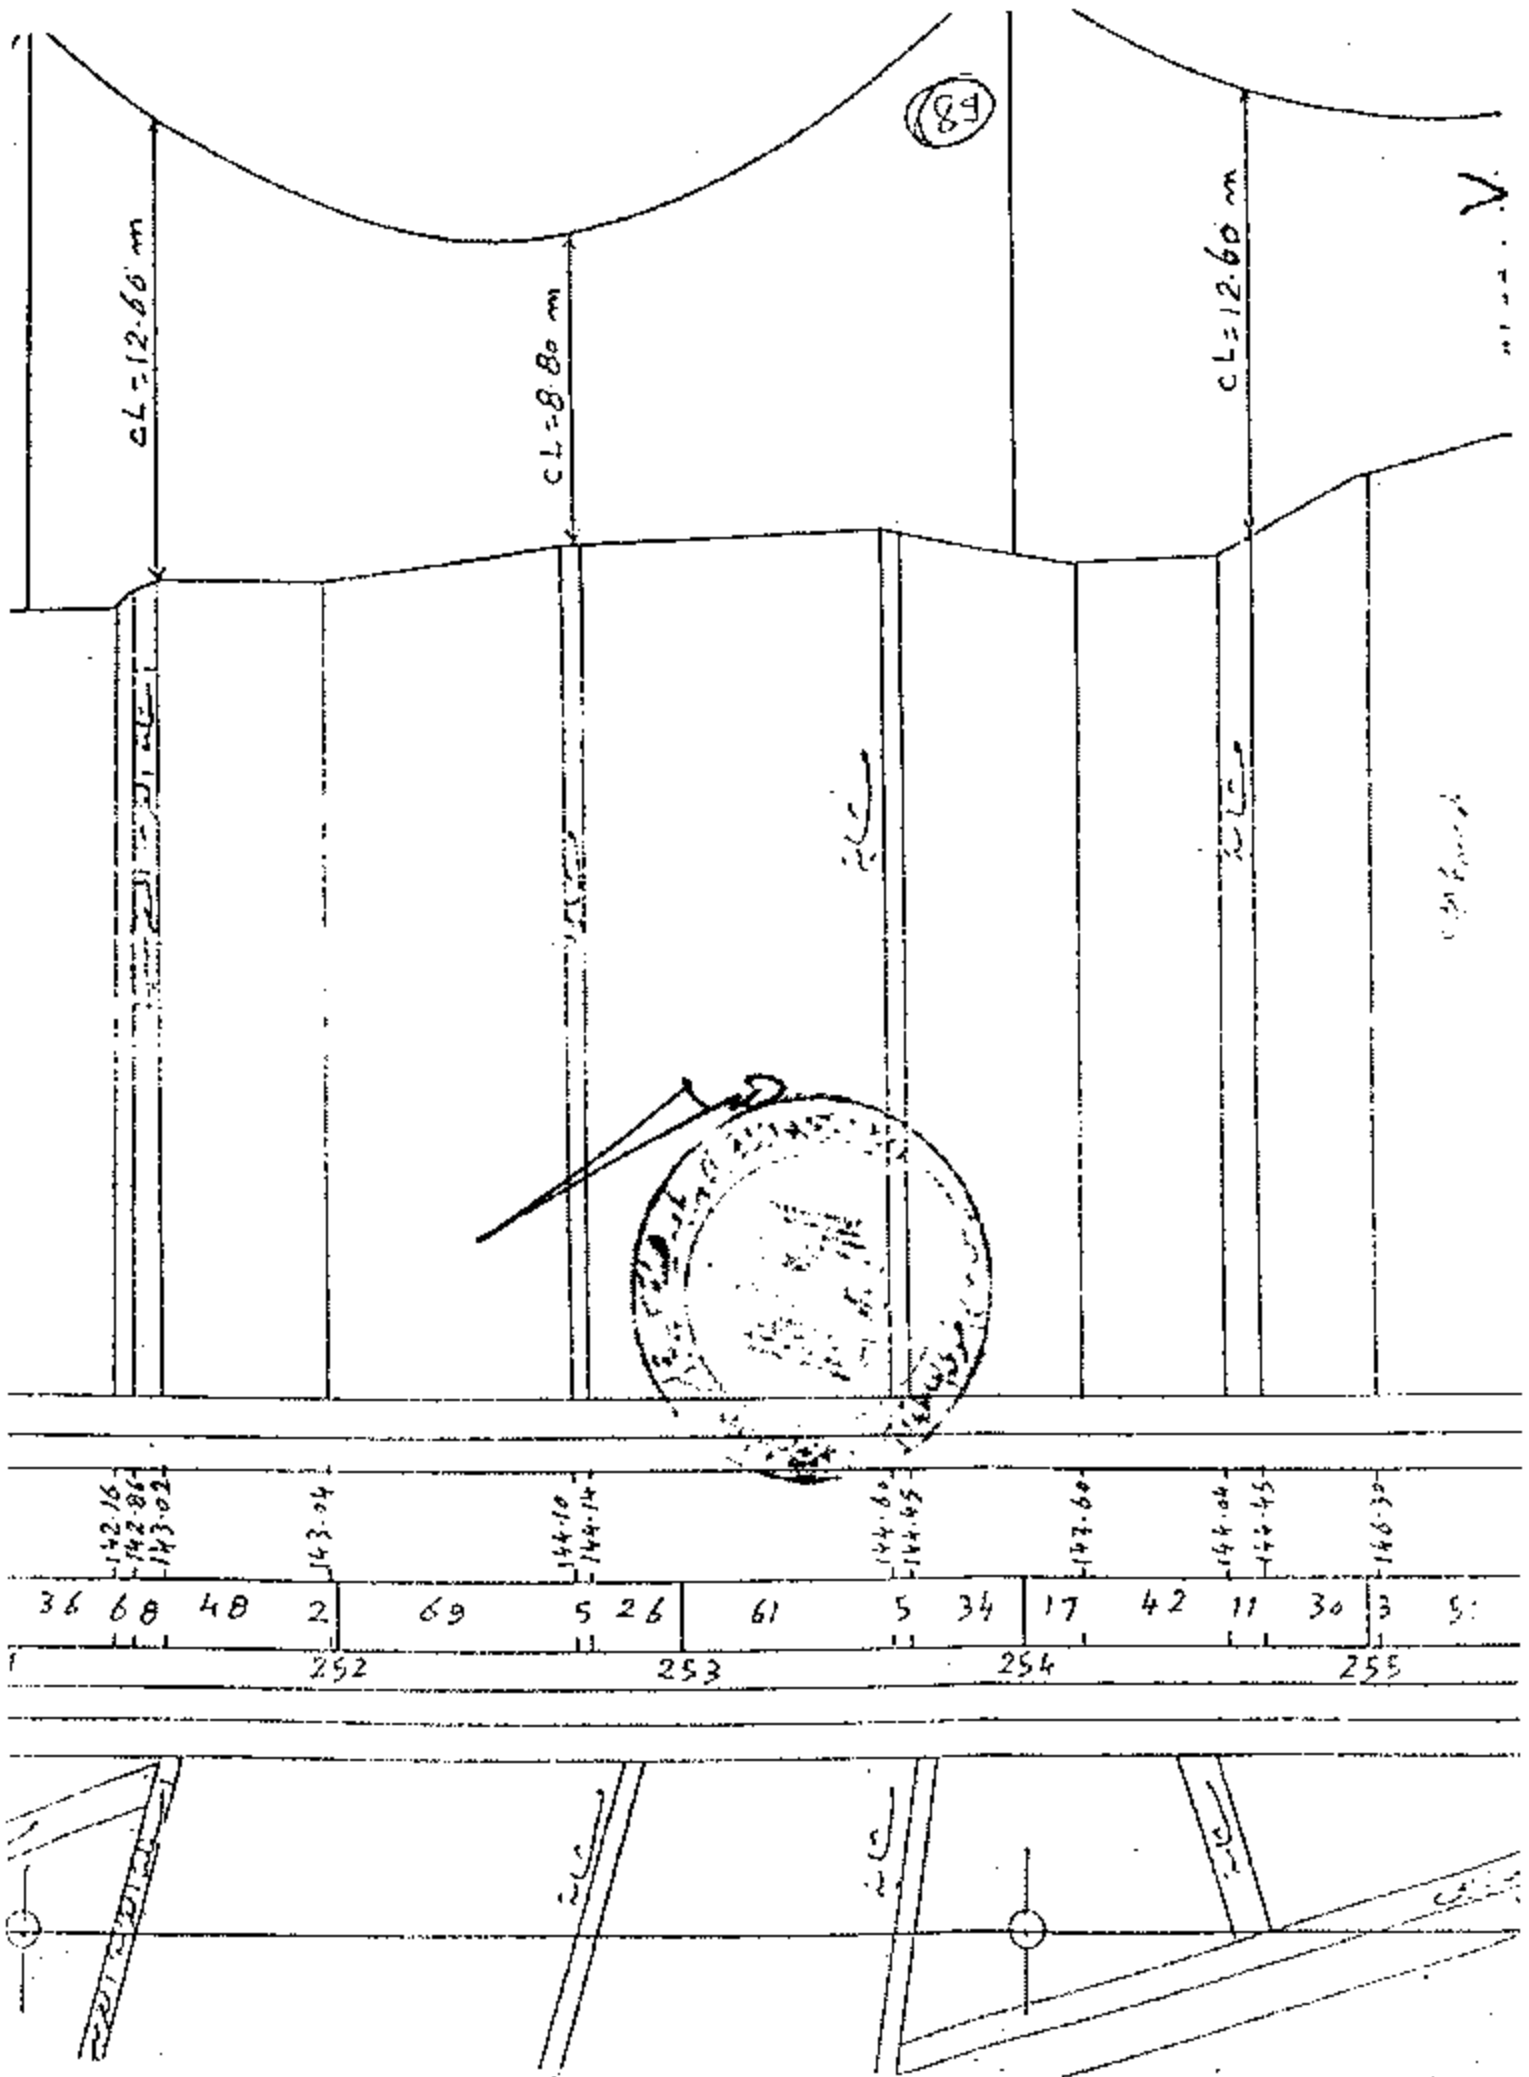

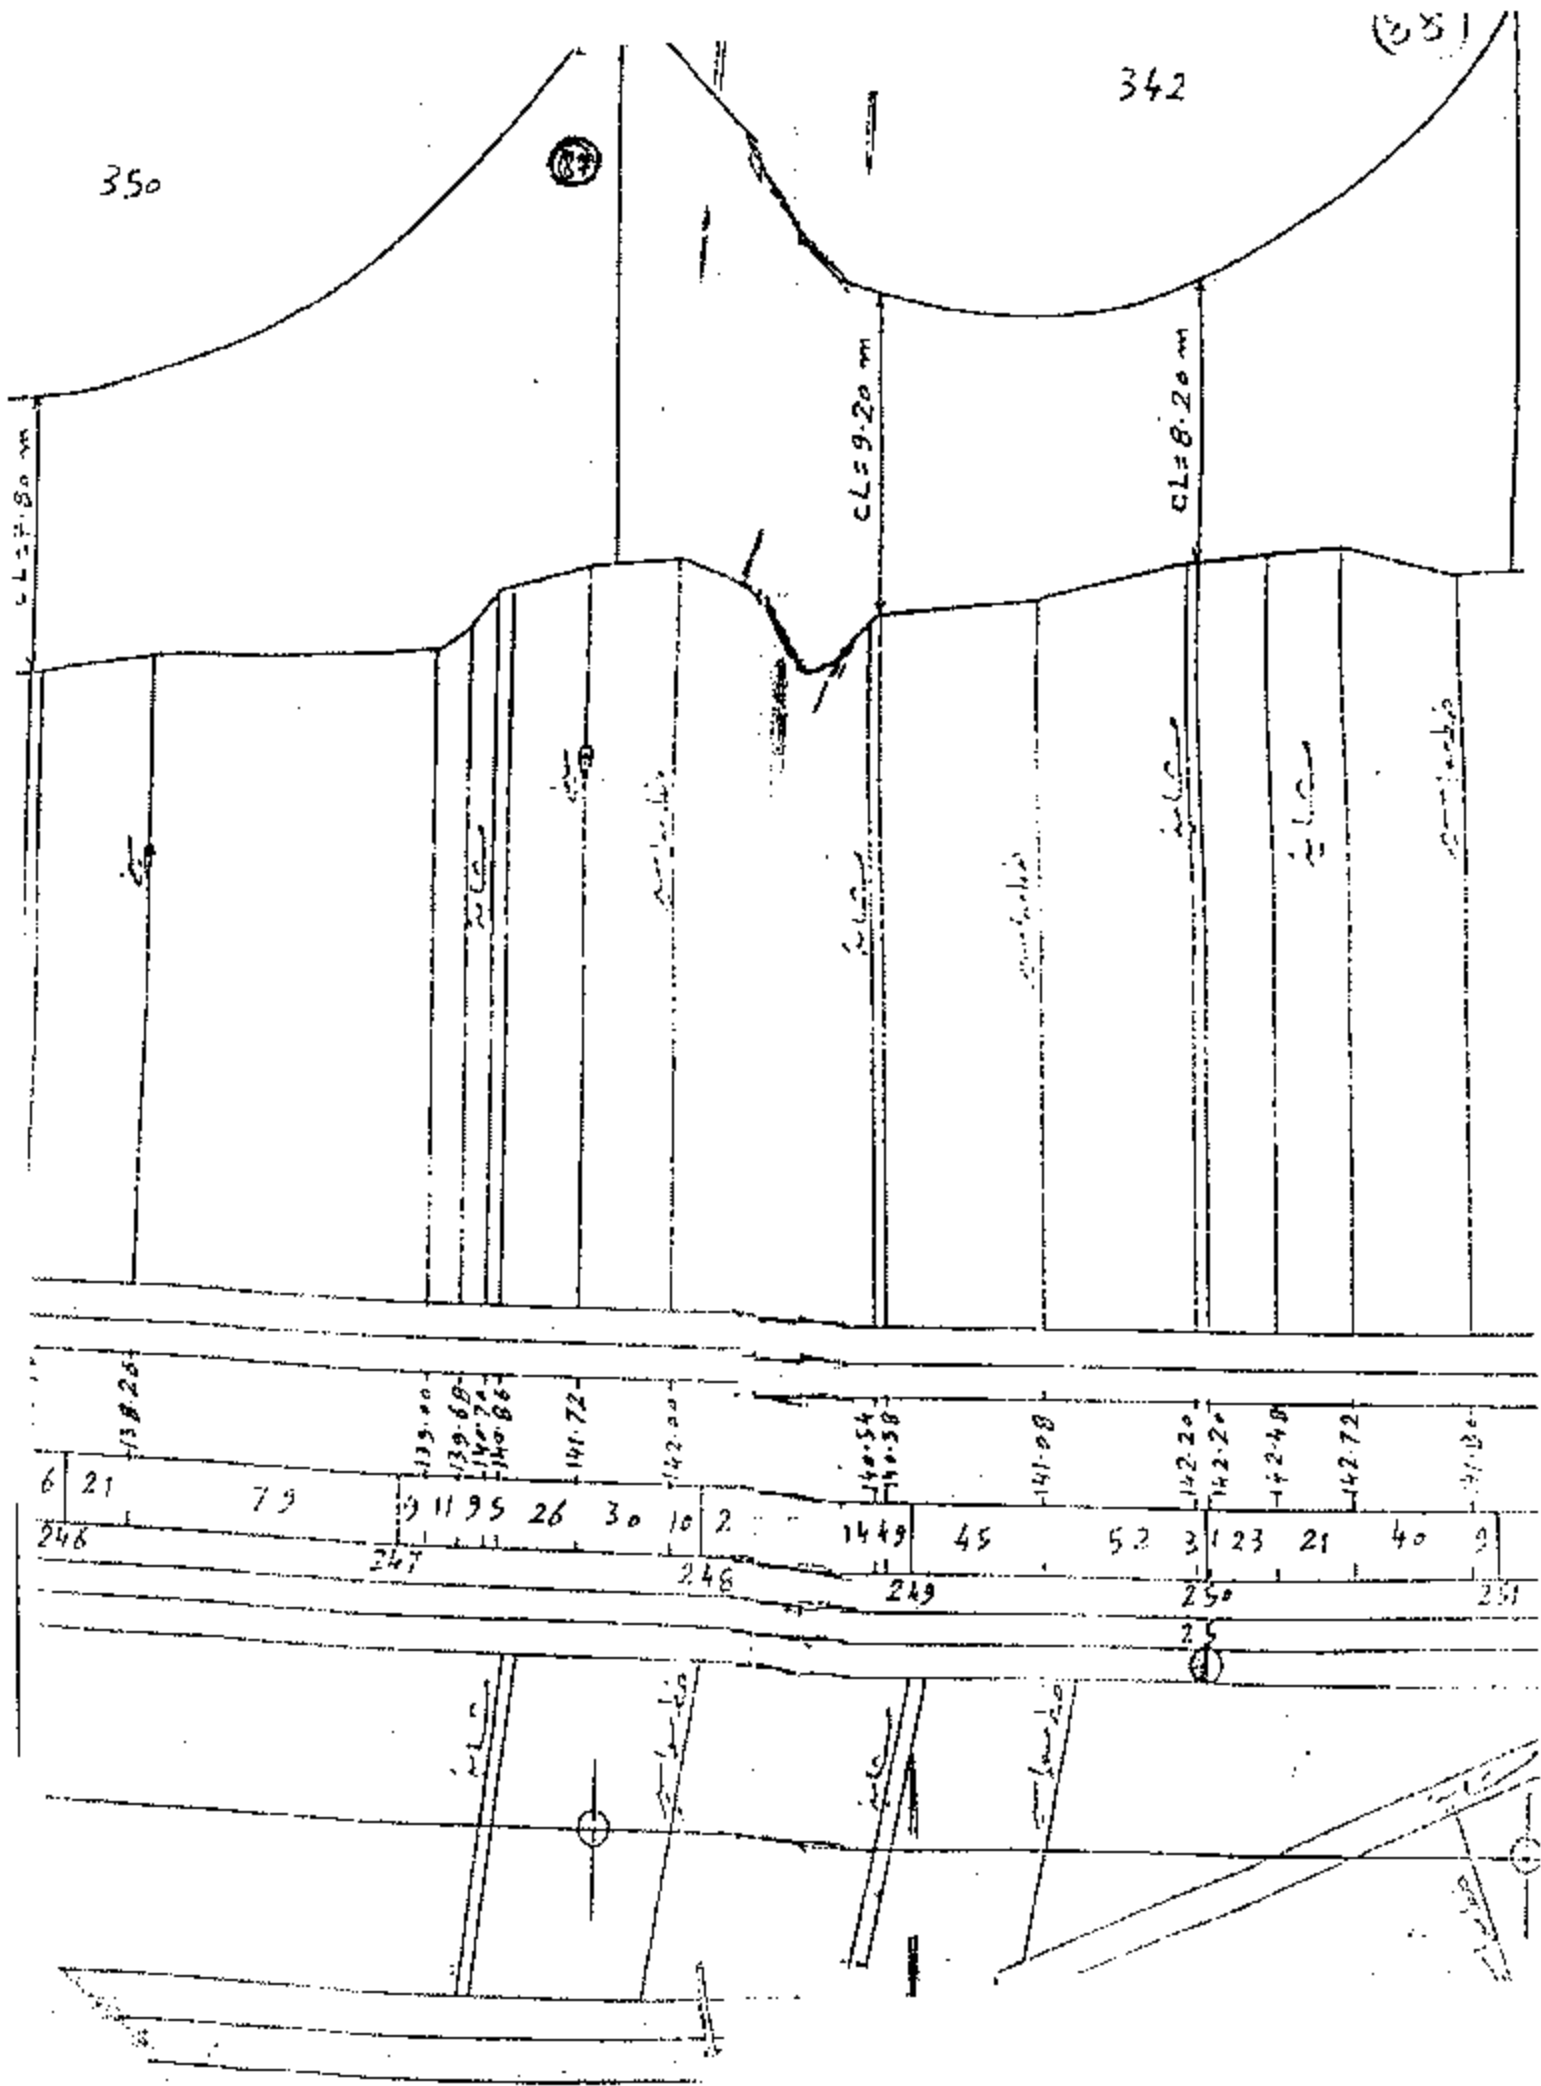

كشـف

باسماء الملاك الظاهرين

لموقع الأبراج (٤٧ ، ٨٧ ، ٨٨ ، ٨٩)

المعترضين على تنفيذ الأبراج وشد الموصلات

اسم صاحب الأرض والمتضرر	الطراز	رقم البرج
السادة / الشركة المصرية الكويتية لاستصلاح الأراضى والإنتاج الحيوانى والداجنى .	A60	٤٧
السادة / شركة إيفا جرو لصاحبها د. منير أرمانىوس .	S	٨٧
	S	٨٨
	A30	٨٩