

## قرارات

### وزارة الكهرباء والطاقة

قرار وزارى رقم ٣٧٠ لسنة ٢٠٠٩

صادر بتاريخ ٢٠٠٩/٨/٩

### وزير الكهرباء والطاقة

بعد الاطلاع على القانون رقم ٦٣ لسنة ١٩٧٤ بشأن منشآت قطاع الكهرباء والمعدل بالقانون رقم ٢٠٤ لسنة ١٩٩١ ولائحته التنفيذية ؛  
وعلى القانون رقم ١٦٤ لسنة ٢٠٠٠ بتحويل هيئة كهرباء مصر إلى شركة مساهمة مصرية ؛  
وعلى النظام الأساسى للشركة المصرية لنقل الكهرباء ؛  
وعلى مذكرة رئيس مجلس إدارة الشركة المصرية لنقل الكهرباء بتاريخ ٢٠٠٩/٧/٢٧ ؛

### قرر:

مادة ١ - يتم تنفيذ وإقامة الأبراج أرقام (١/٥ ، ٠/٧ ، ١/٢٩ ، ٢/٣٨ ، ١/٤٠ ، ٢/٤٠ ، ٣/٤٠ ، ٠/٤١ ، ٢/٤١ ، ٠/٤٢ ، ١/٤٢) وشد الموصلات للخط الهوائى توليد أبو قير/كفر الزيات (جهد ٥٠٠ كيلوفولت) بمحافظة البحيرة والغربية ، وذلك على الأراضى التى يمر بها هذا الخط طبقاً للمسار الموضح بالخريطة المساحية وكشف أسماء الملاك الظاهرين والرسومات الهندسية المرفقة ، ويكون تنفيذ الأعمال على النحو التالى :

م	رقم البرج	طراز البرج	المنطقة الواقع بها البرج	أبعاد الحفر بالمتر	عدد الأرجل
١	١/٥	D 2	مركز كفر الدوار - البحيرة	٤,٢٥ × ٢٢ × ٢٢	٤
٢	٠/٧	D 30	مركز كفر الدوار - البحيرة	٤,٢٥ × ٢٣ × ٢٣	٤
٣	١/٢٩	D 60	مركز الرحمانية - البحيرة	٤,٥ × ٢٥ × ٢٥	٤

٢	رقم البرج	طراز البرج	المنطقة الواقع بها البرج	أبعاد الحفر بالمتر	عدد الأرجل
٤	٢/٢٨	Dmier برج عبور النيل	محلة اللين - مركز بسيون - الغربية	٦ × ٤٠ × ٤٠	٤
٥	١/٤٠	D 2	أبيج - مركز بسيون - الغربية	٤,٢٥ × ٢٢ × ٢٢	٤
٦	٢/٤٠	D 2	أبيج - حوض أم عمر - بسيون - الغربية	٤,٢٥ × ٢٢ × ٢٢	٤
٧	٣/٤٠	D 2	أبيج - حوض أم عمر - بسيون - الغربية	٤,٢٥ × ٢٢ × ٢٢	٤
٨	٠/٤١	D 30	قسطا - كفر الزيات - الغربية	٤,٢٥ × ٢٣ × ٢٣	٤
٩	٢/٤١	D 2 E 6	قسطا - كفر الزيات - الغربية	٤,٢٥ × ٢٢ × ٢٢	٤
١٠	٠/٤٢	D 60	قسطا - كفر الزيات - الغربية	٤,٥ × ٢٥ × ٢٥	٤
١١	١/٤٢	D T 60+E 15	قسطا - كفر الزيات - الغربية	٤,٥ × ٢٨ × ٢٨	٤

أعمال حفر القواعد لكل برج .

أعمال دكة زلطية لكل برج .

أعمال خرسانة عادية لكل برج .

أعمال خرسانة مسلحة لكل برج .

تركيب حديد الأبراج العلوى بارتفاع من ٤٠ وحتى ١١٠ أمتار .

أعمال شد الموصلات وتركيب العازلات للأبراج .

مادة ٢ - على الشركة المصرية لنقل الكهرباء استكمال الإجراءات المقررة

وفقاً لأحكام القانون رقم ٦٣ لسنة ١٩٧٤ المشار إليه وتعديلاته .

مادة ٣ - ينشر هذا القرار وملحقاته في الوقائع المصرية ، وعلى جميع المختصين تنفيذه .

وزير الكهرباء والطاقة

دكتور / حسن احمد يونس


### كشف

بأسماء الملاك الظاهرين المعترضين على تنفيذ الأبراج وشد الموصلات

للخط الكهربائي توليد أبو قير / كفر الزيات جهد ٥٠٠ ك. ف

العنوان	طراز البرج	رقم البرج	اسم صاحب الأرض والمعترض على التنفيذ
جمعية طلبات برسيق - مركز كفر الدوار - محافظة البحيرة	D 2	١/٥	السيد/ محمد جعيدس وآخرين
جمعية طلبات برسيق - مركز كفر الدوار - محافظة البحيرة	D 30	٠/٧	السيد/ على سالم وآخرين
محطة ثابت - مركز الرحمانية - محافظة البحيرة	D 60	١/٢٩	السيد/ أحمد لبيب دميس وآخرين
محطة اللبن - مركز بسيون - محافظة الغربية (المالك مقيم بكفر الزيات)	Dmier برج عبور النيل	٢/٣٨	السيد/ أيوب محمد الجمال السيد/ محمد أيوب محمد الجمال السيد/ محمود إبراهيم محمود هلال
أبيج - حوض أم عمر - مركز بسيون - محافظة الغربية	D 2	١/٤٠	السيد/ محمد السيد الكحكي السيد/ أحمد السيد الكحكي وآخرين
أبيج - حوض أم عمر - مركز بسيون - محافظة الغربية	D 2	٢/٤٠	السيد/ غانم إبراهيم سلام السيد/ شعبان إبراهيم سلام السيد/ رشا حسن دبور السيد/ محمد حسن دبور وآخرين
أبيج - حوض أم عمر - مركز بسيون - محافظة الغربية	D 2	٣/٤٠	السيد/ فرحات أحمد السيد عيسى السيد/ محمد يدبر السيد/ إبراهيم يدبر وآخرين
قرية قسقا - مركز كفر الزيات - محافظة الغربية	D 2 E 6	٢/٤١	السيد/ عبد العزيز إبراهيم الوشامى السيد/ سعيد إبراهيم الوشامى وآخرين
قرية قسقا - مركز كفر الزيات - محافظة الغربية	D 30 D 60	٠/٤١ ٠/٤٢	السيد/ إسماعيل عبد الغنى السيد عقيلة وآخرين
قرية قسقا - مركز كفر الزيات - محافظة الغربية	D T 60+E 15	١/٤٢	السيد/ عمر حسن رمضان السيد/ حسن عبد السلام رمضان وآخرين



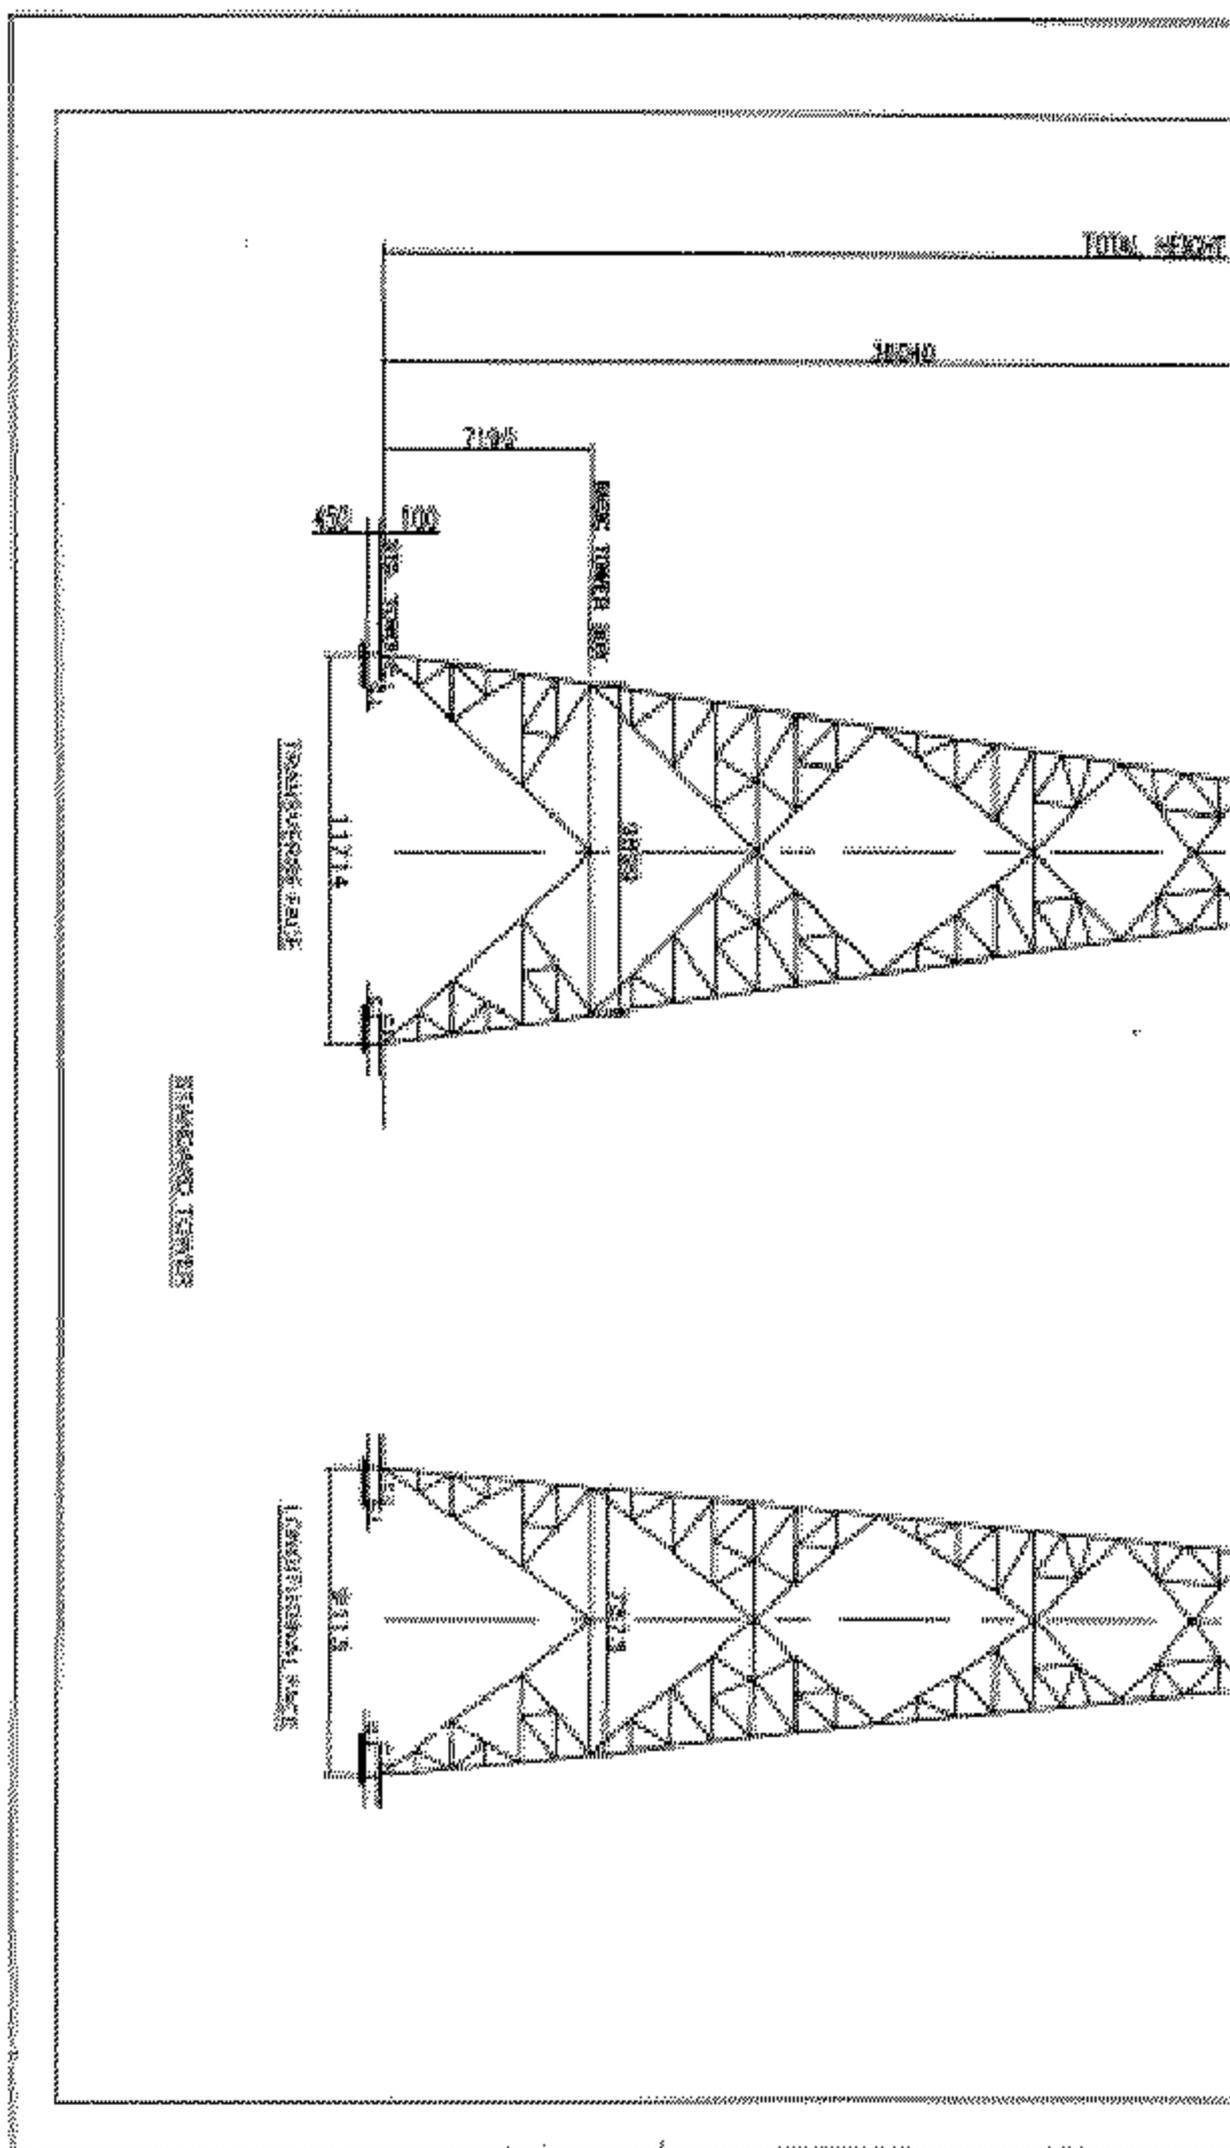






KEC INTERNATIONAL LTD.  
CHANDYALI, MUMBAI - 400 033

500 KV DOUBLE CIRCUIT LINE  
LINE 4 CLEARANCE QUADRAM  
TOWER TYPE 'D2' (6~2.000) MKPS  
(INSULATION LEVEL 4 CM/M)

SHEET NO. 3 OF 5  
DRG. NO. E 740/025-1

SCALE 1:1000

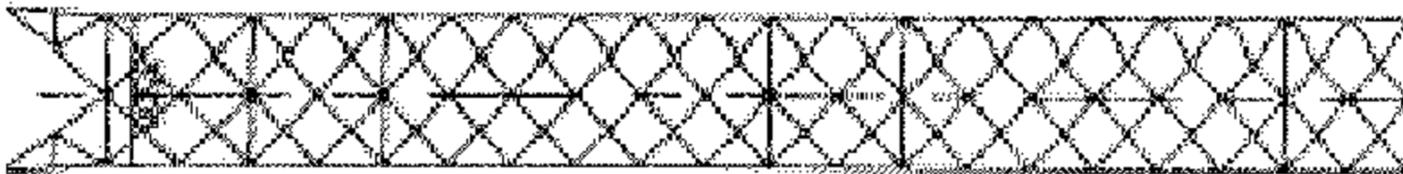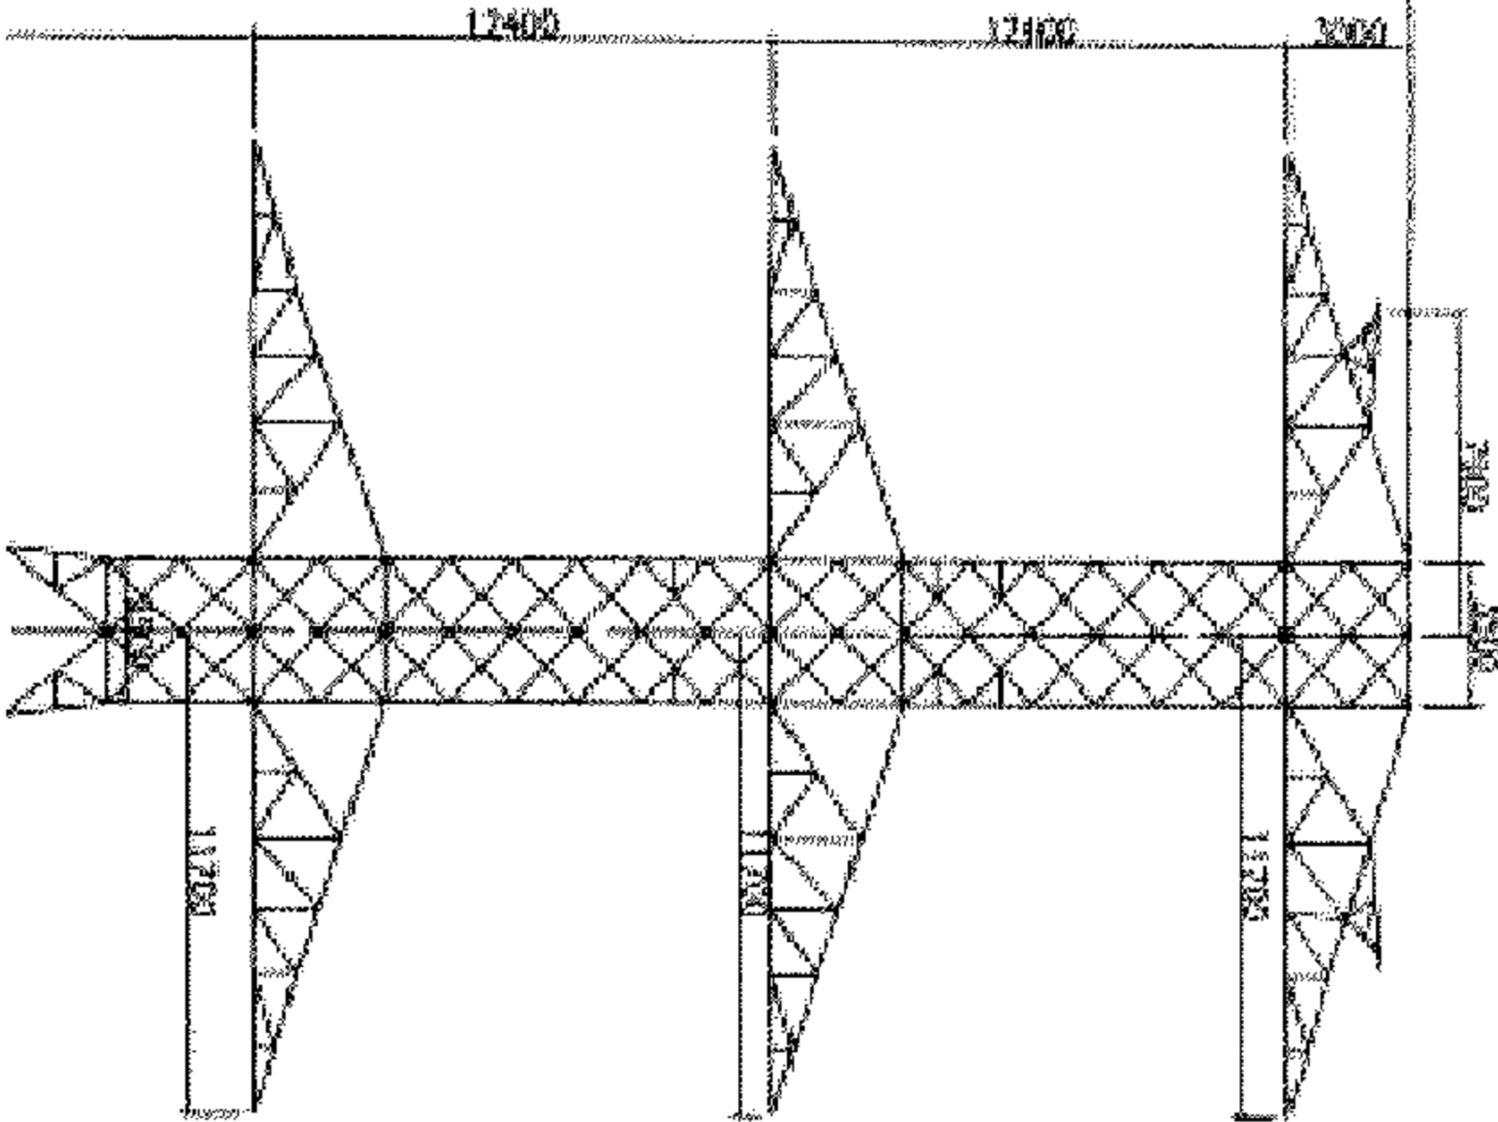

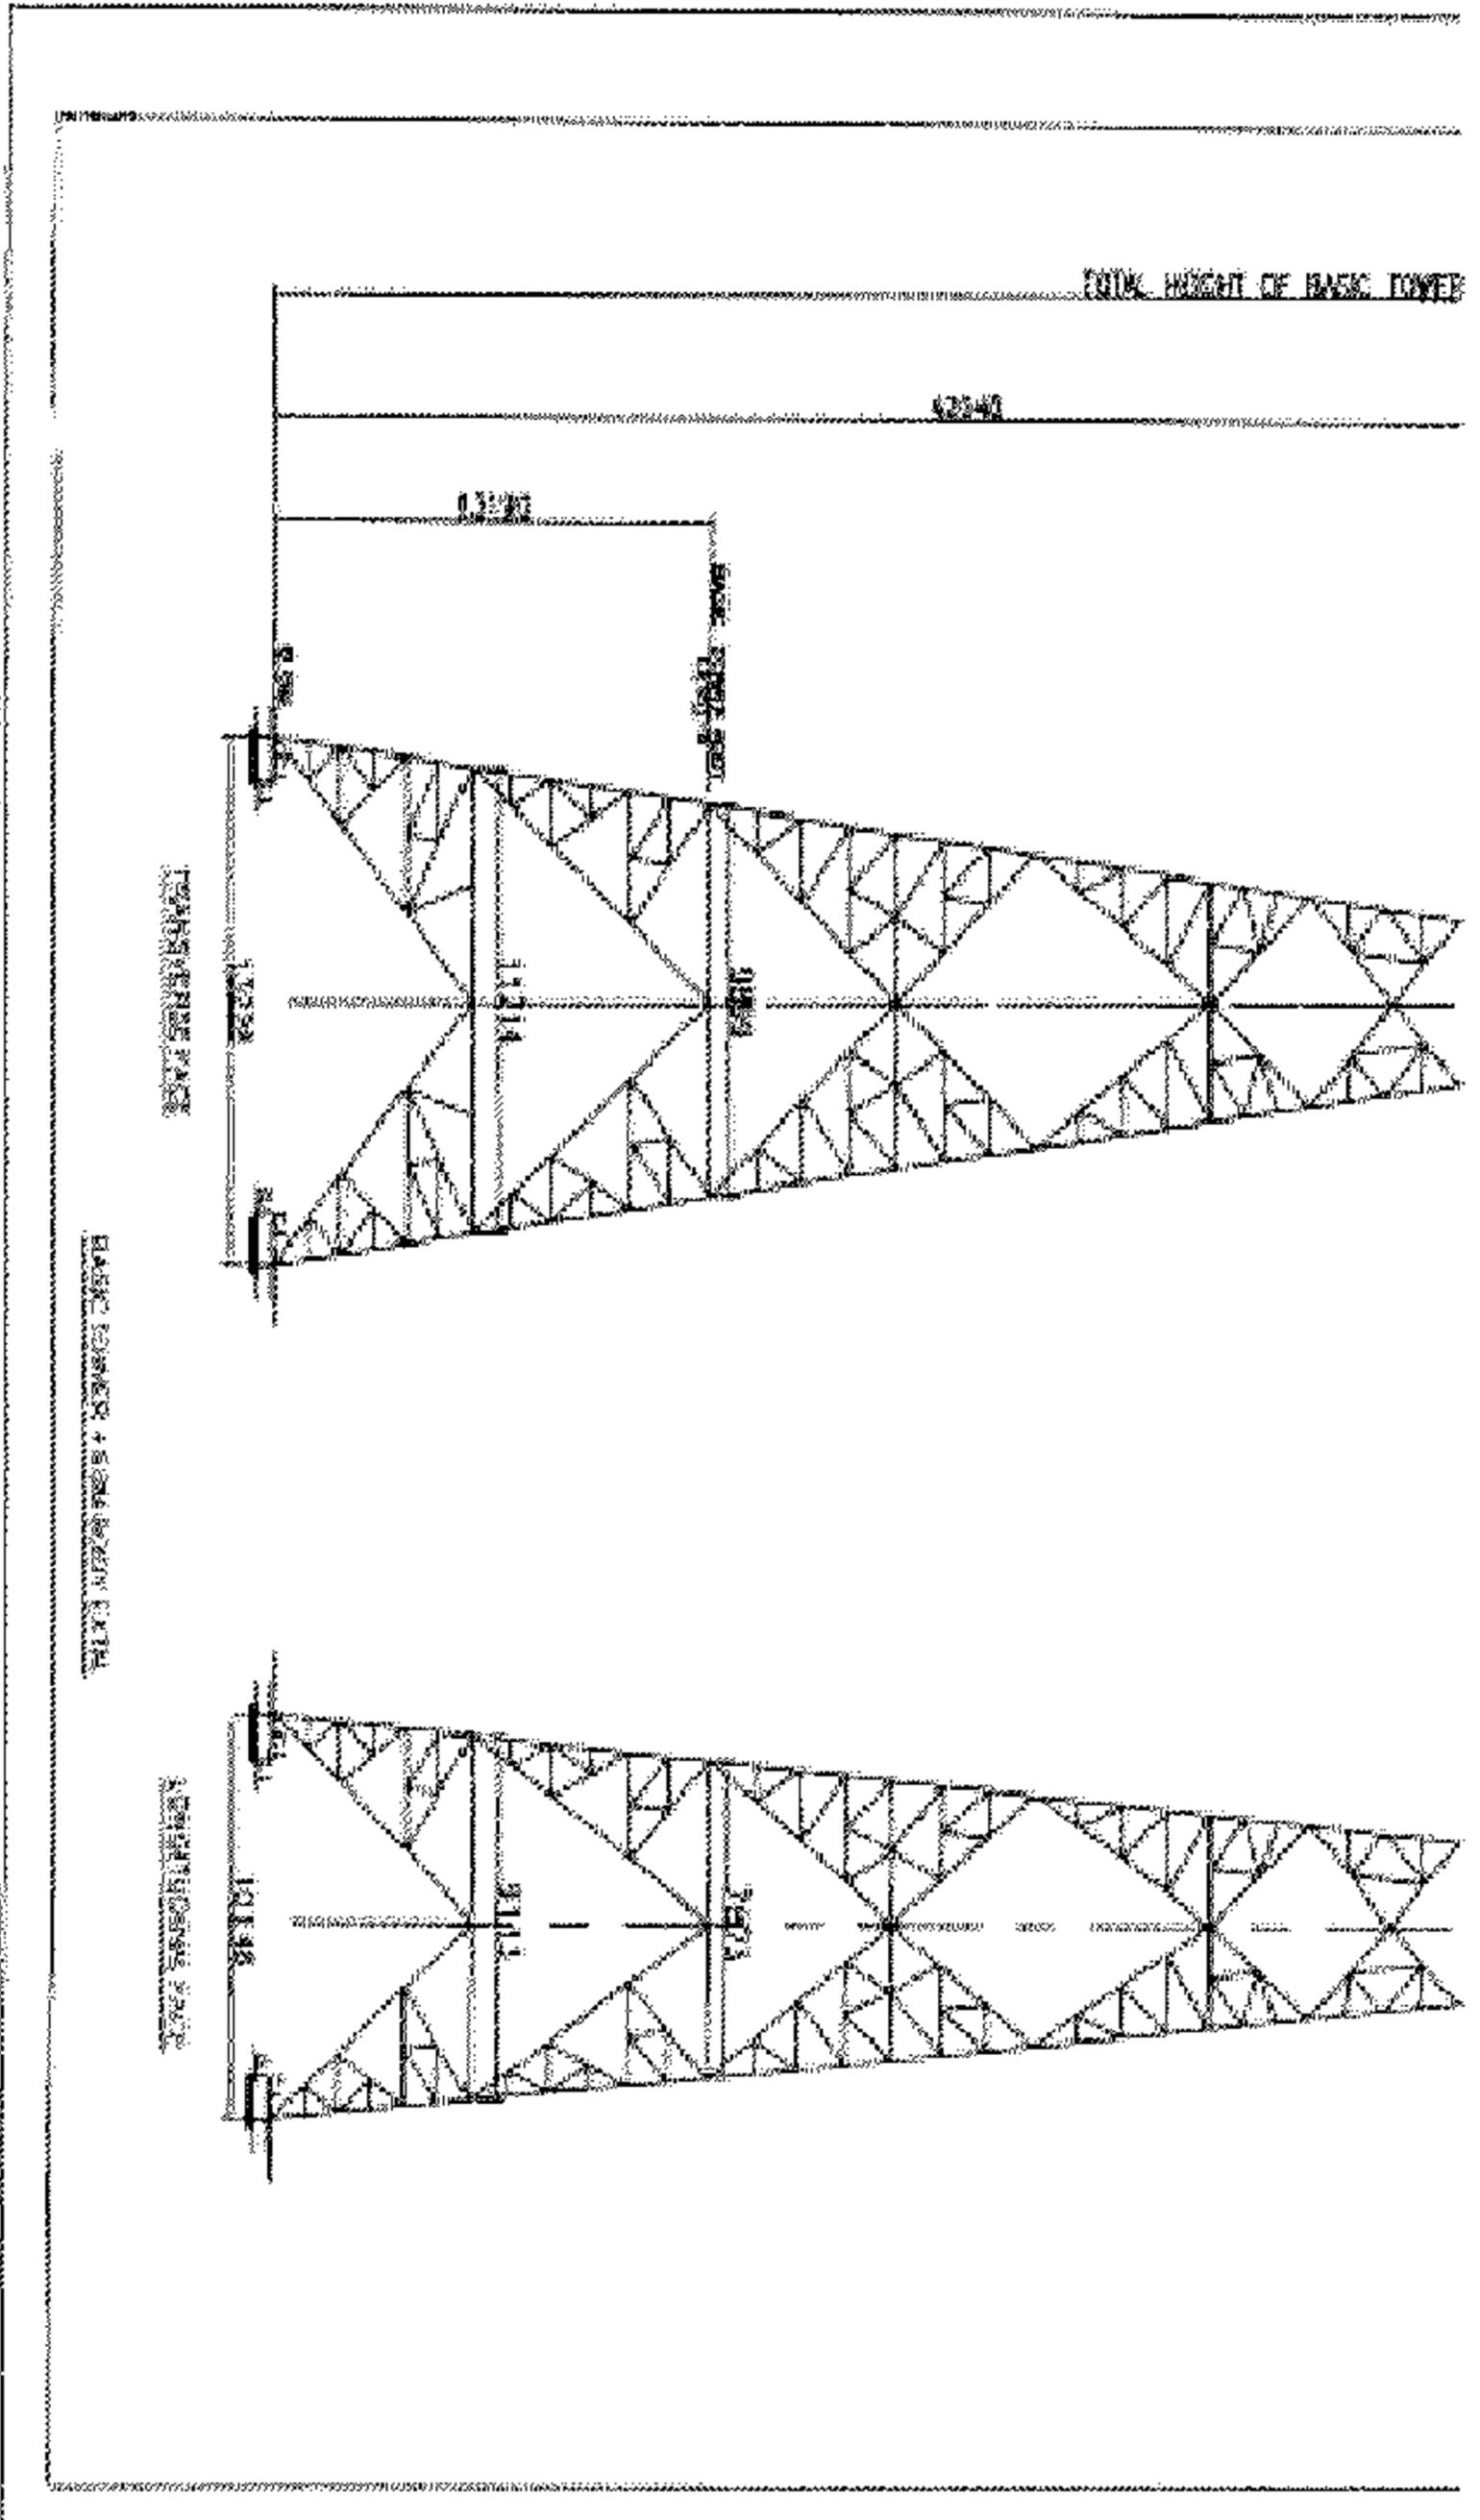




REC INTERNATIONAL LTD.  
CHANDRIALL, MUMBAI - 400 059

500 KV DOUBLE CIRCUIT LINE  
LINE & CLEARANCE DIAGRAM  
TOWER TYPE D30/D30" (7" - 50' DEG.) NRD.0  
(INSULATION LEVEL 4 CM/2KV & 1.5 CM/3KV)

SHEET NO. 1 OF 6  
DRG. NO. E 740/D/E5-3

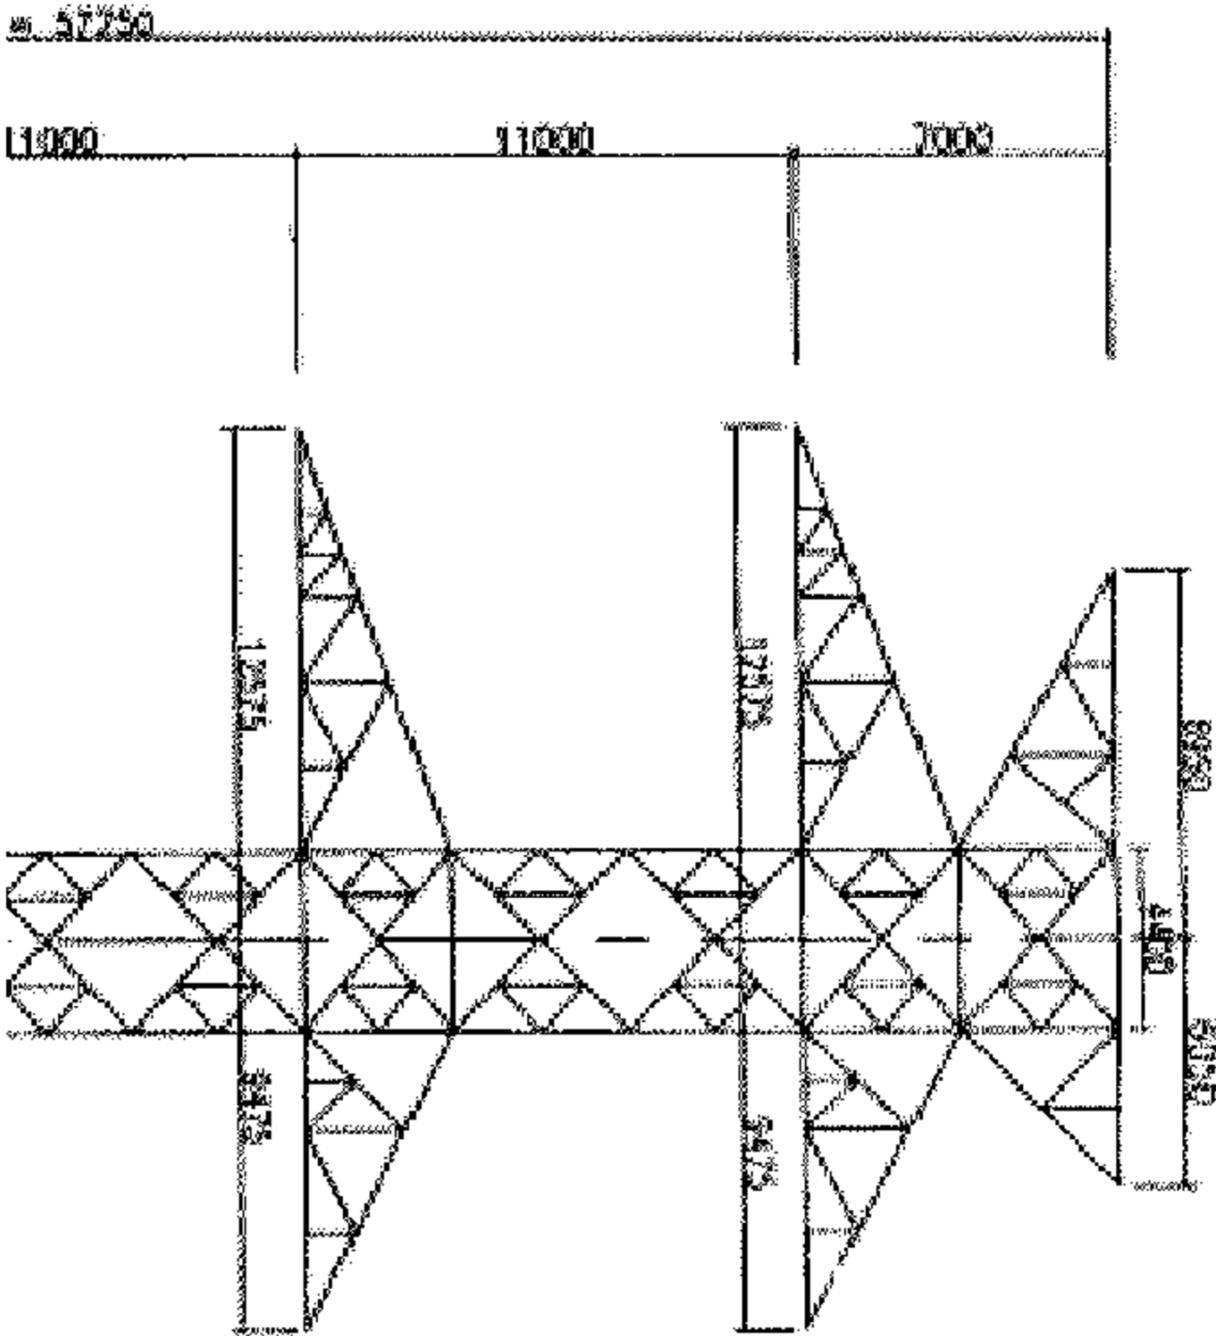

51250

11000

11000

7000

12575

5175


12575

5175

8050

4020

5050

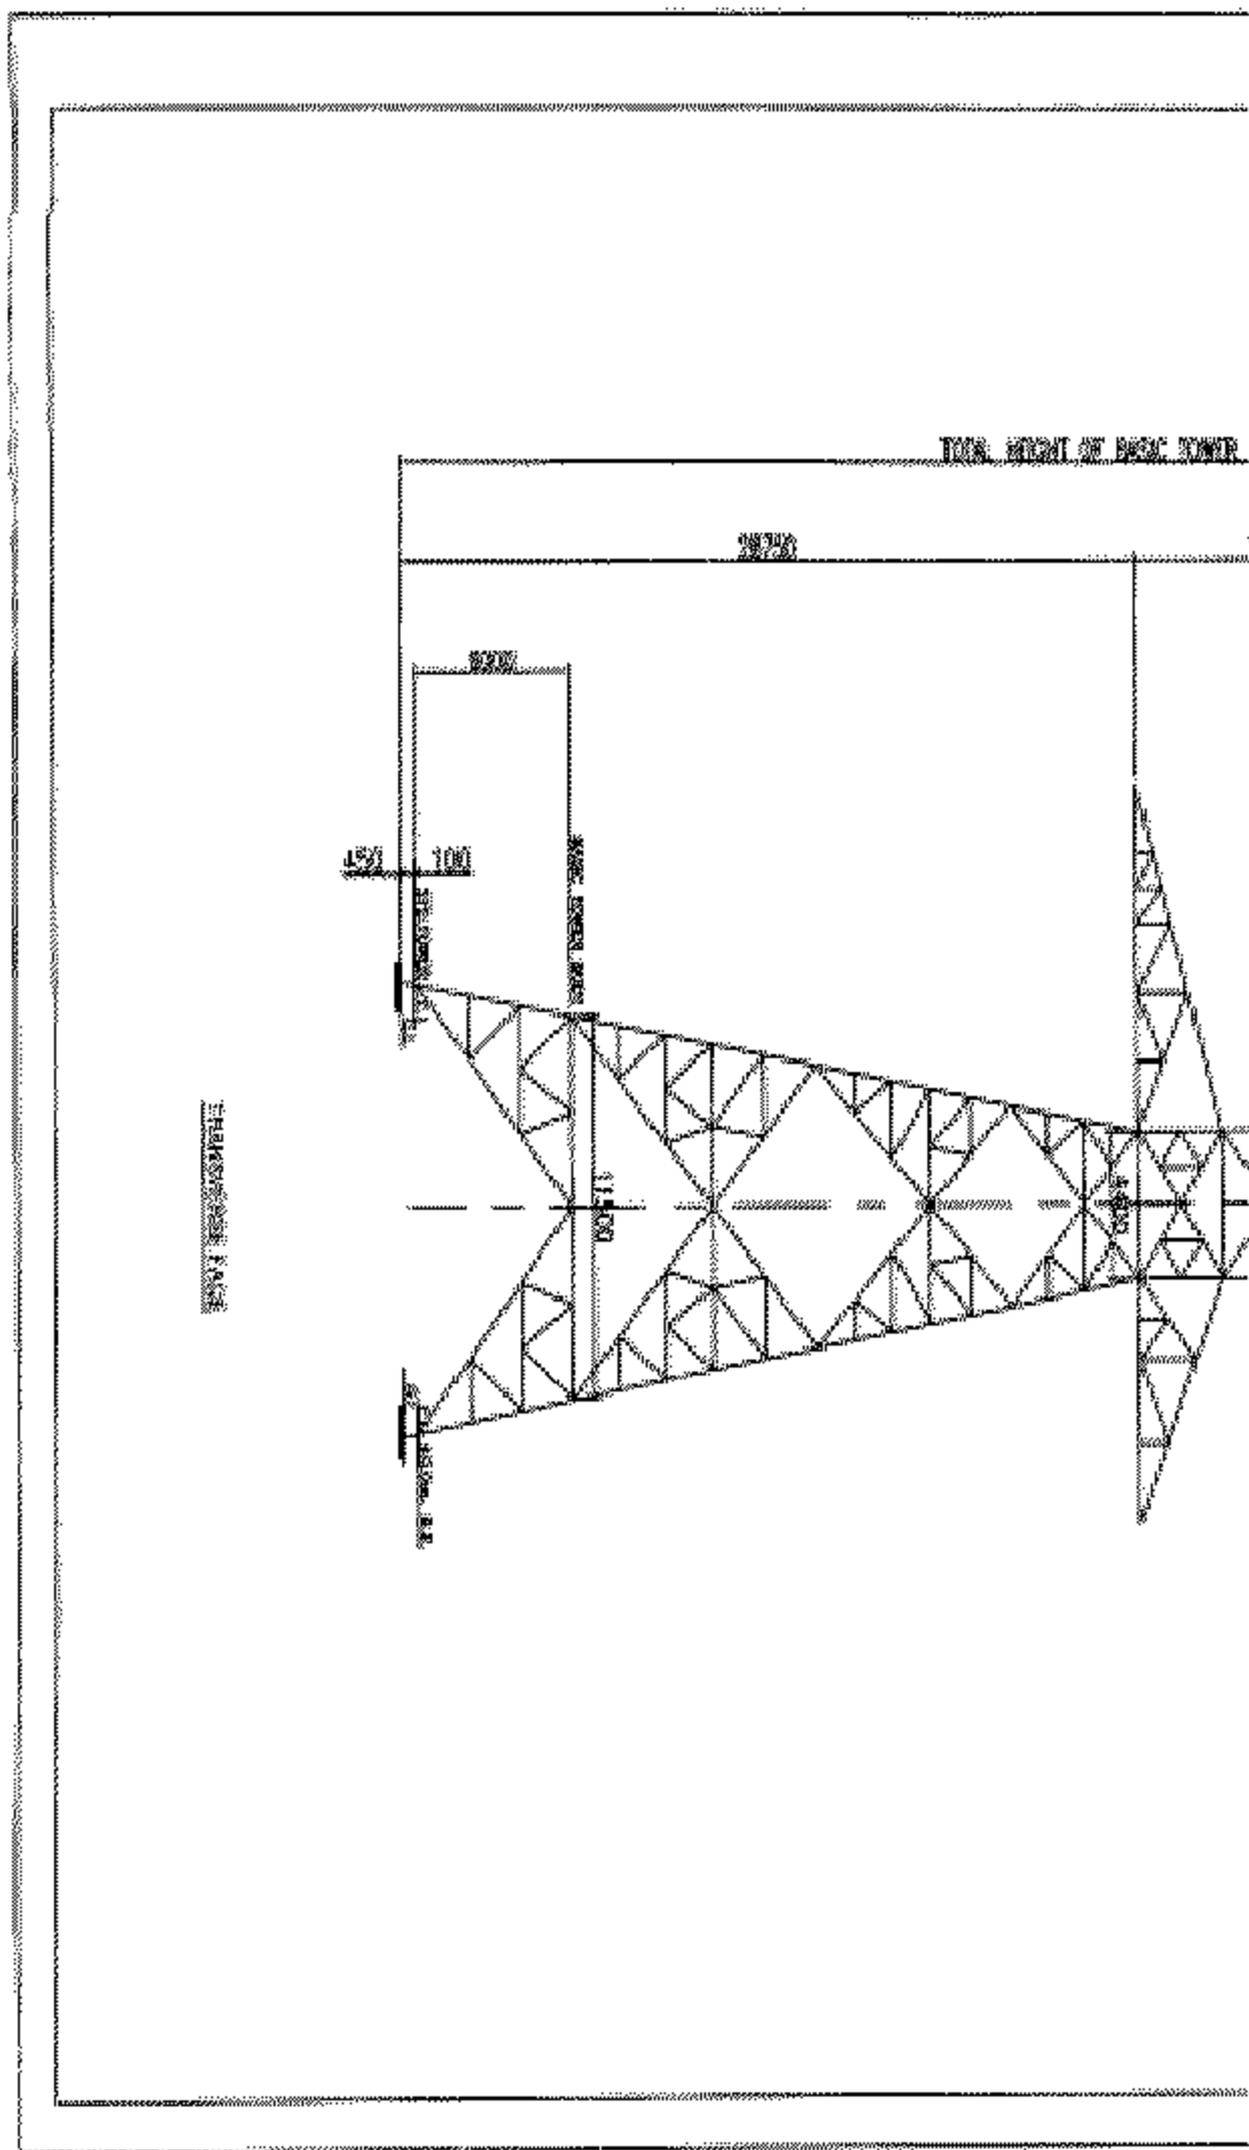





REC INTERNATIONAL LTD.  
CHANDIVALI, MUMBAI - 400 059

500 KV DOUBLE CIRCUIT LINE  
LINE & CLEARANCE DATA  
TOWER TYPE DES/0-80 (22'-60"000) AND 8  
(INSULATION LEVEL 4 CM/1V & 2.5 CM/1KV)

SHEET NO. 1 OF 6  
ORC. NO. E 740/DES-4

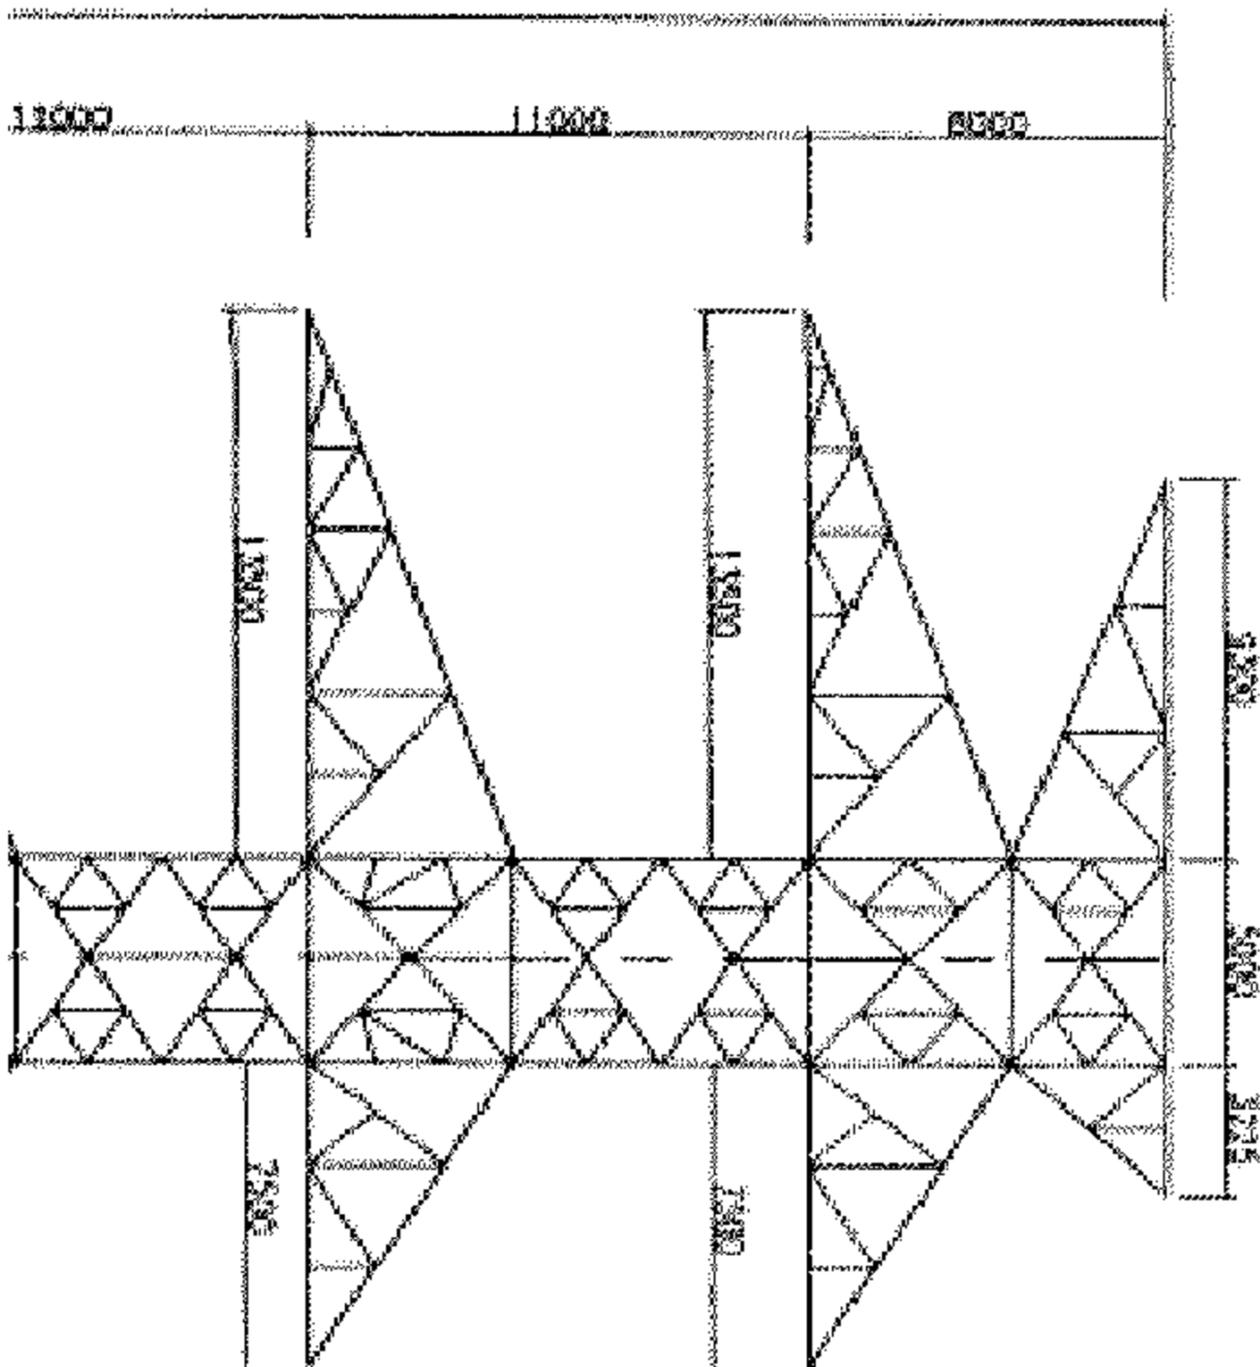

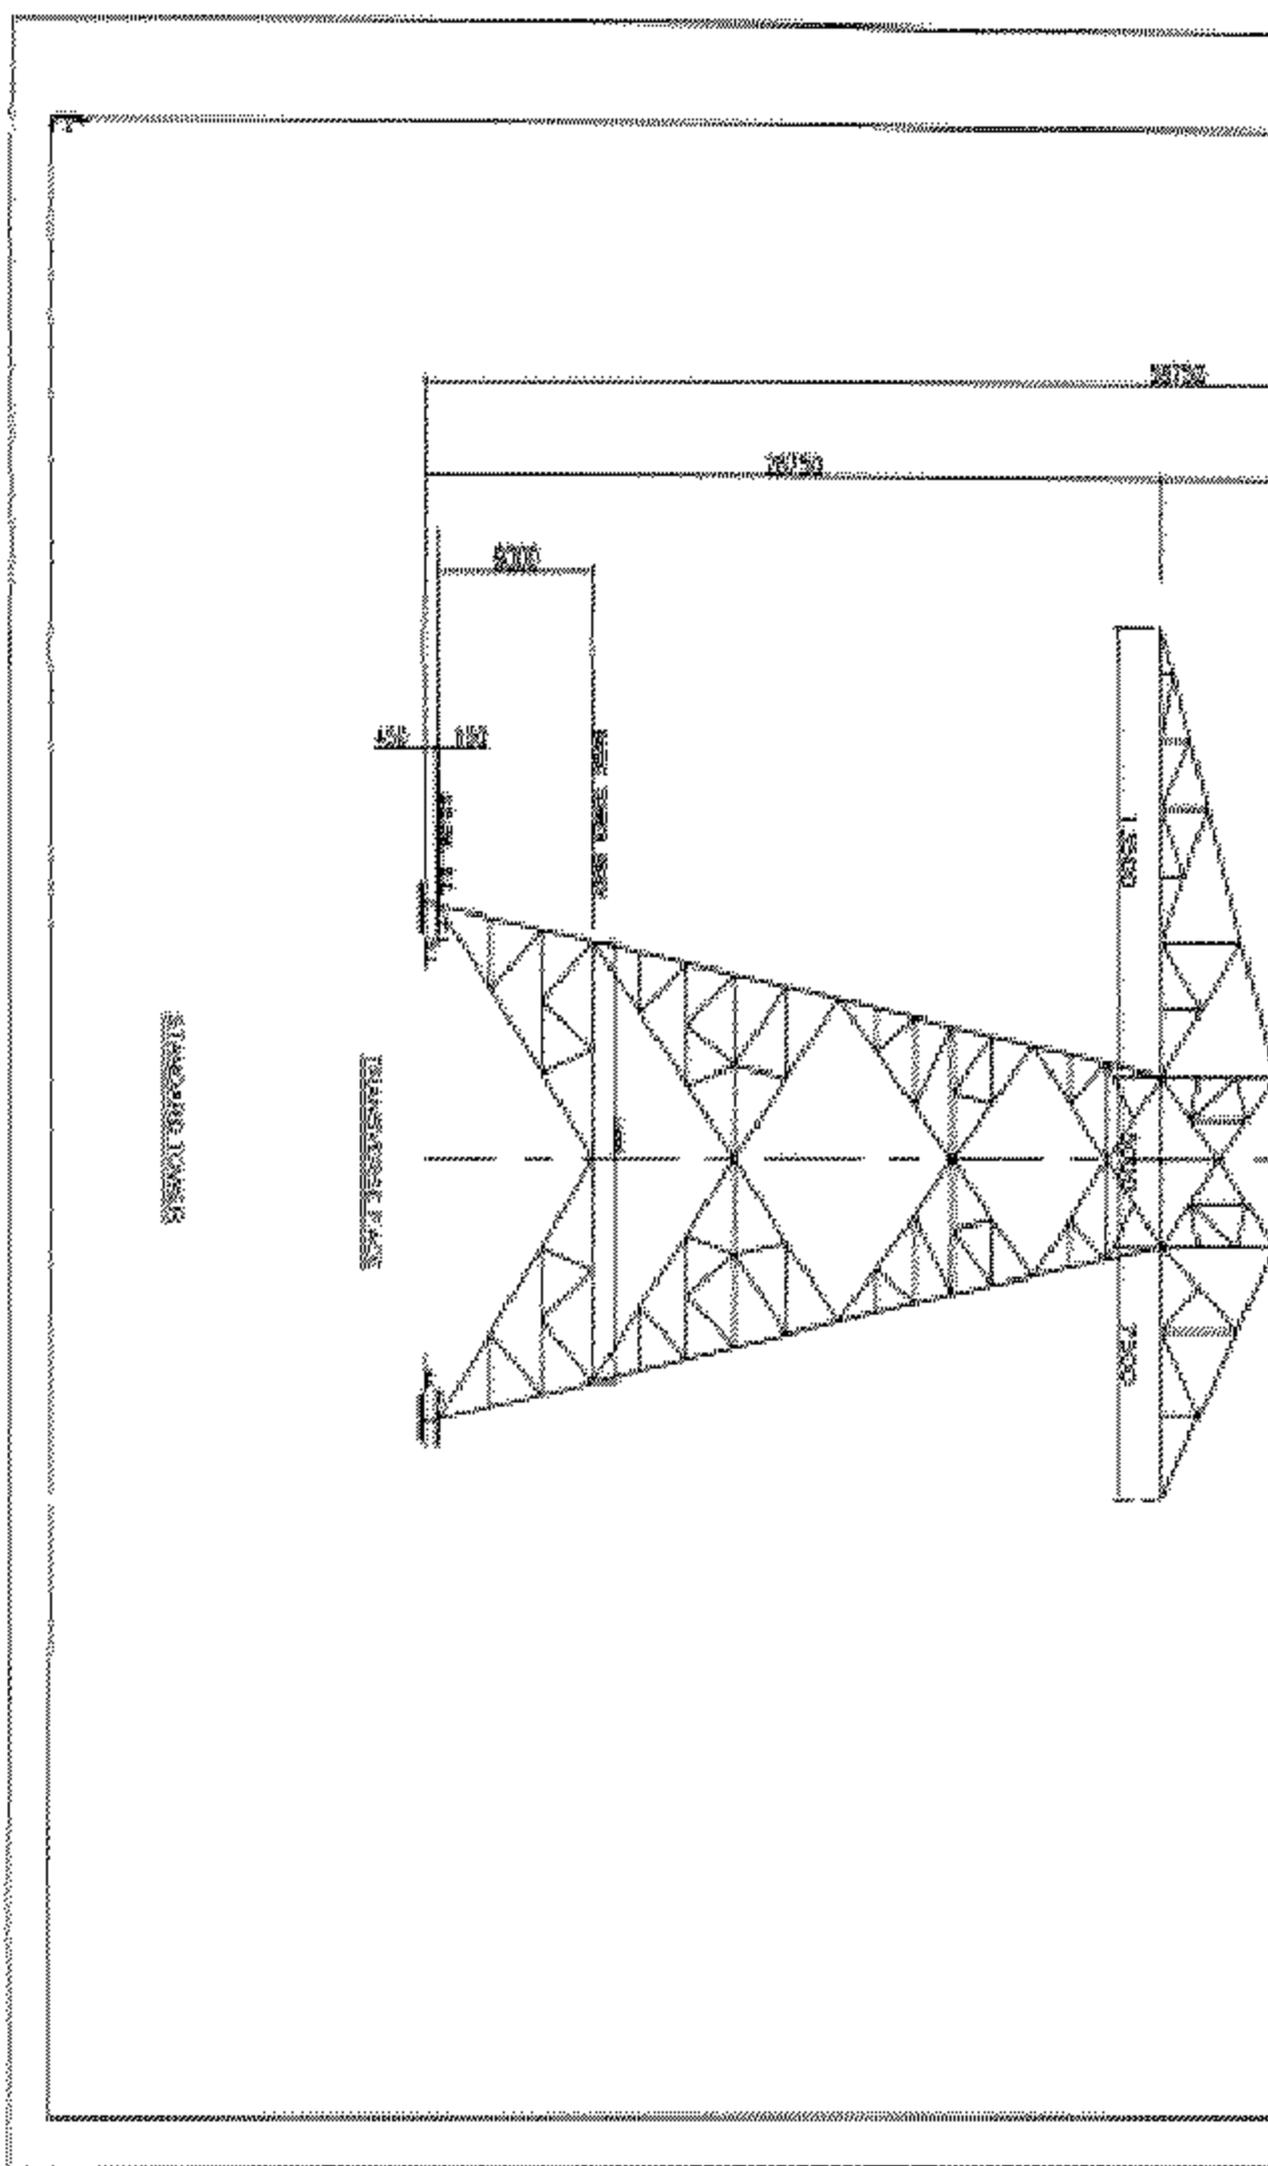





KEC INTERNATIONAL LTD.  
CHANDONALLI, MADRAS - 600 058

500 KV DOUBLE CIRCUIT LINE  
LINE & CLEARANCE DIAGRAM  
TOWER TYPE 0160 & 0169 (S-BUDGET) AND 'S'  
(INSULATION LEVEL 4 CM/KV & 4.5 CM/KV)

SHEET NO. 8 OF 6  
DRG. NO. E 740/DES-5

+15M B.E. @ 16700

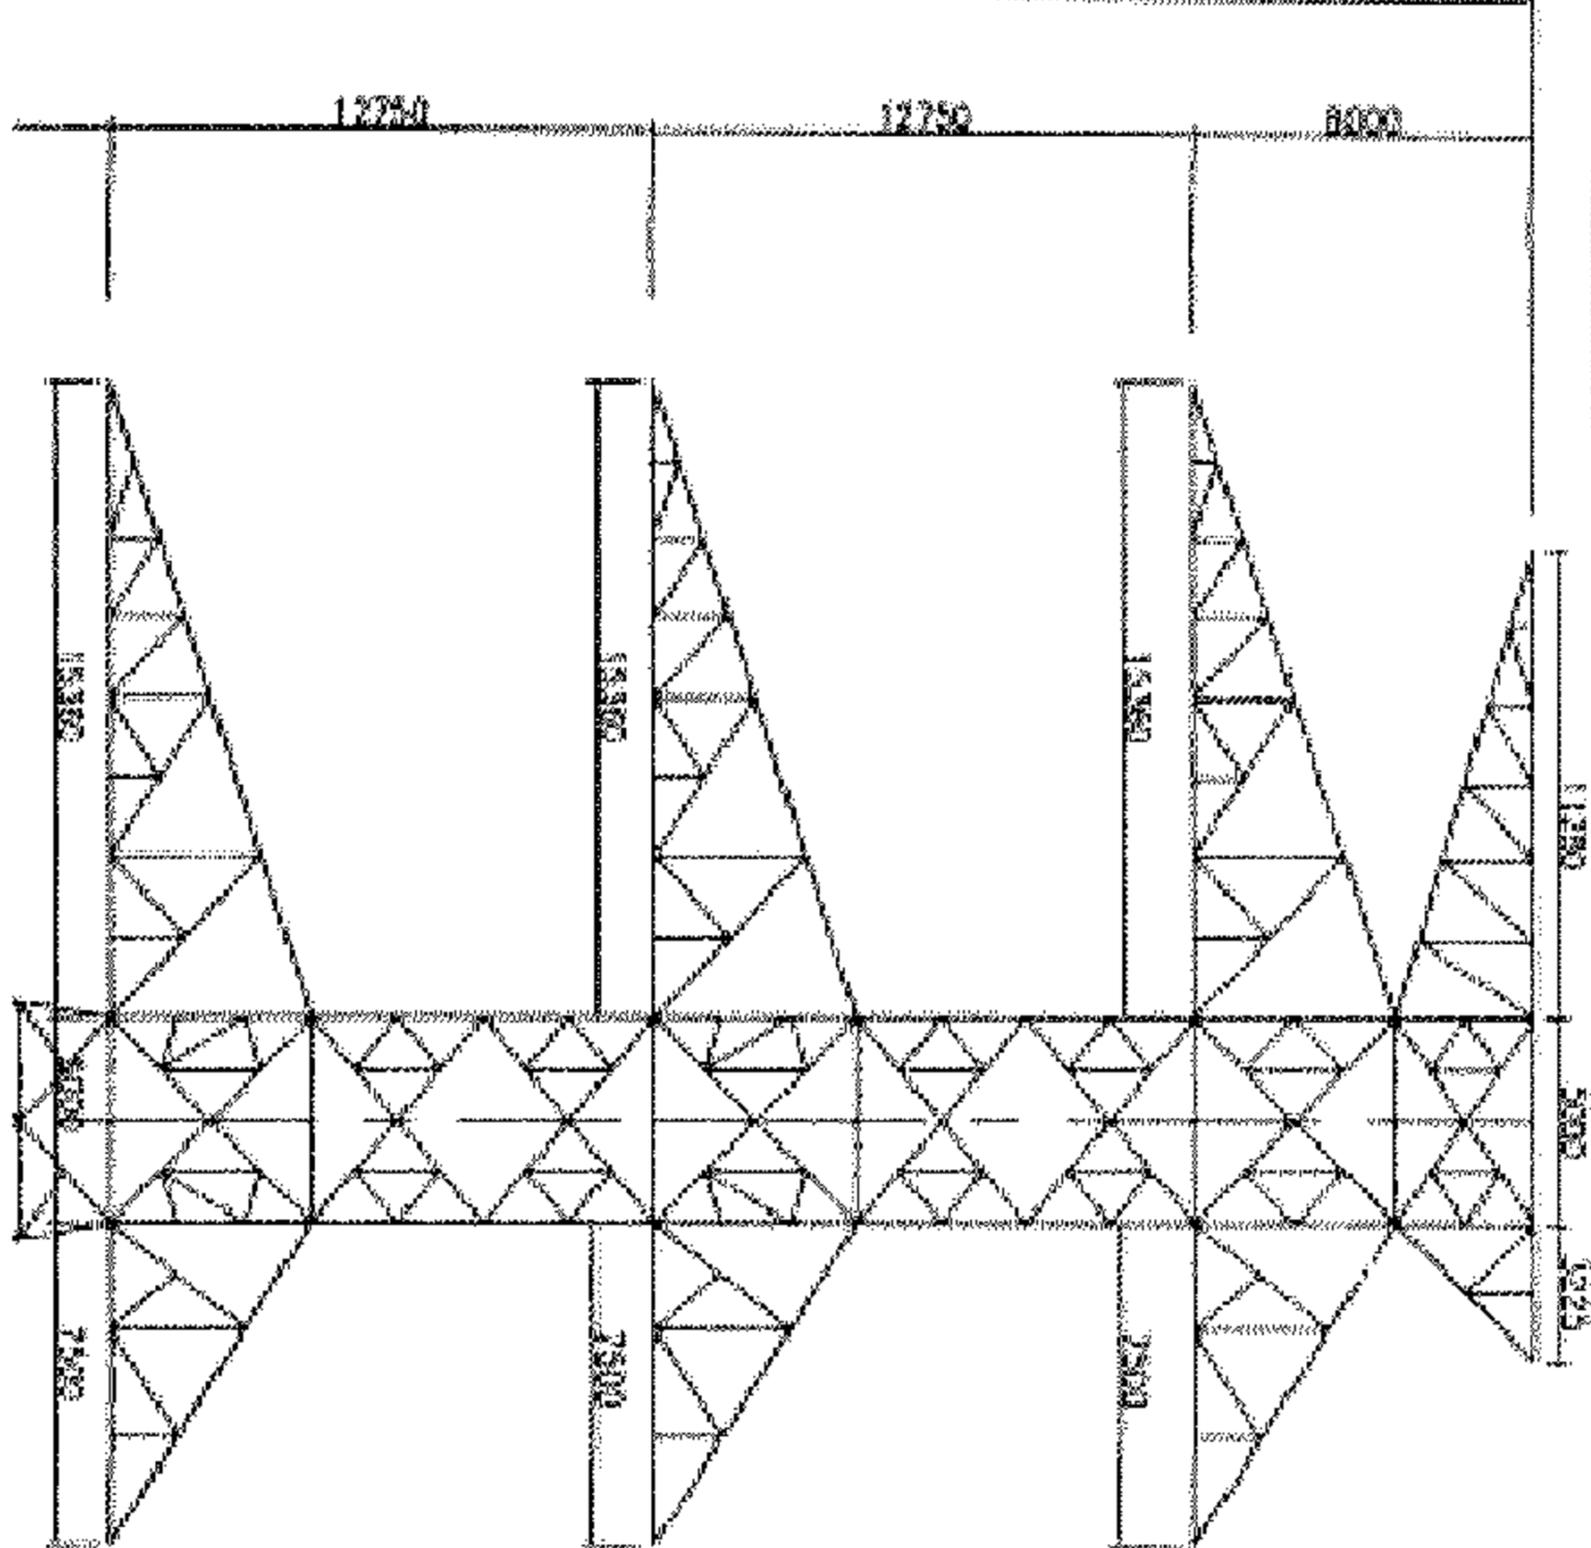

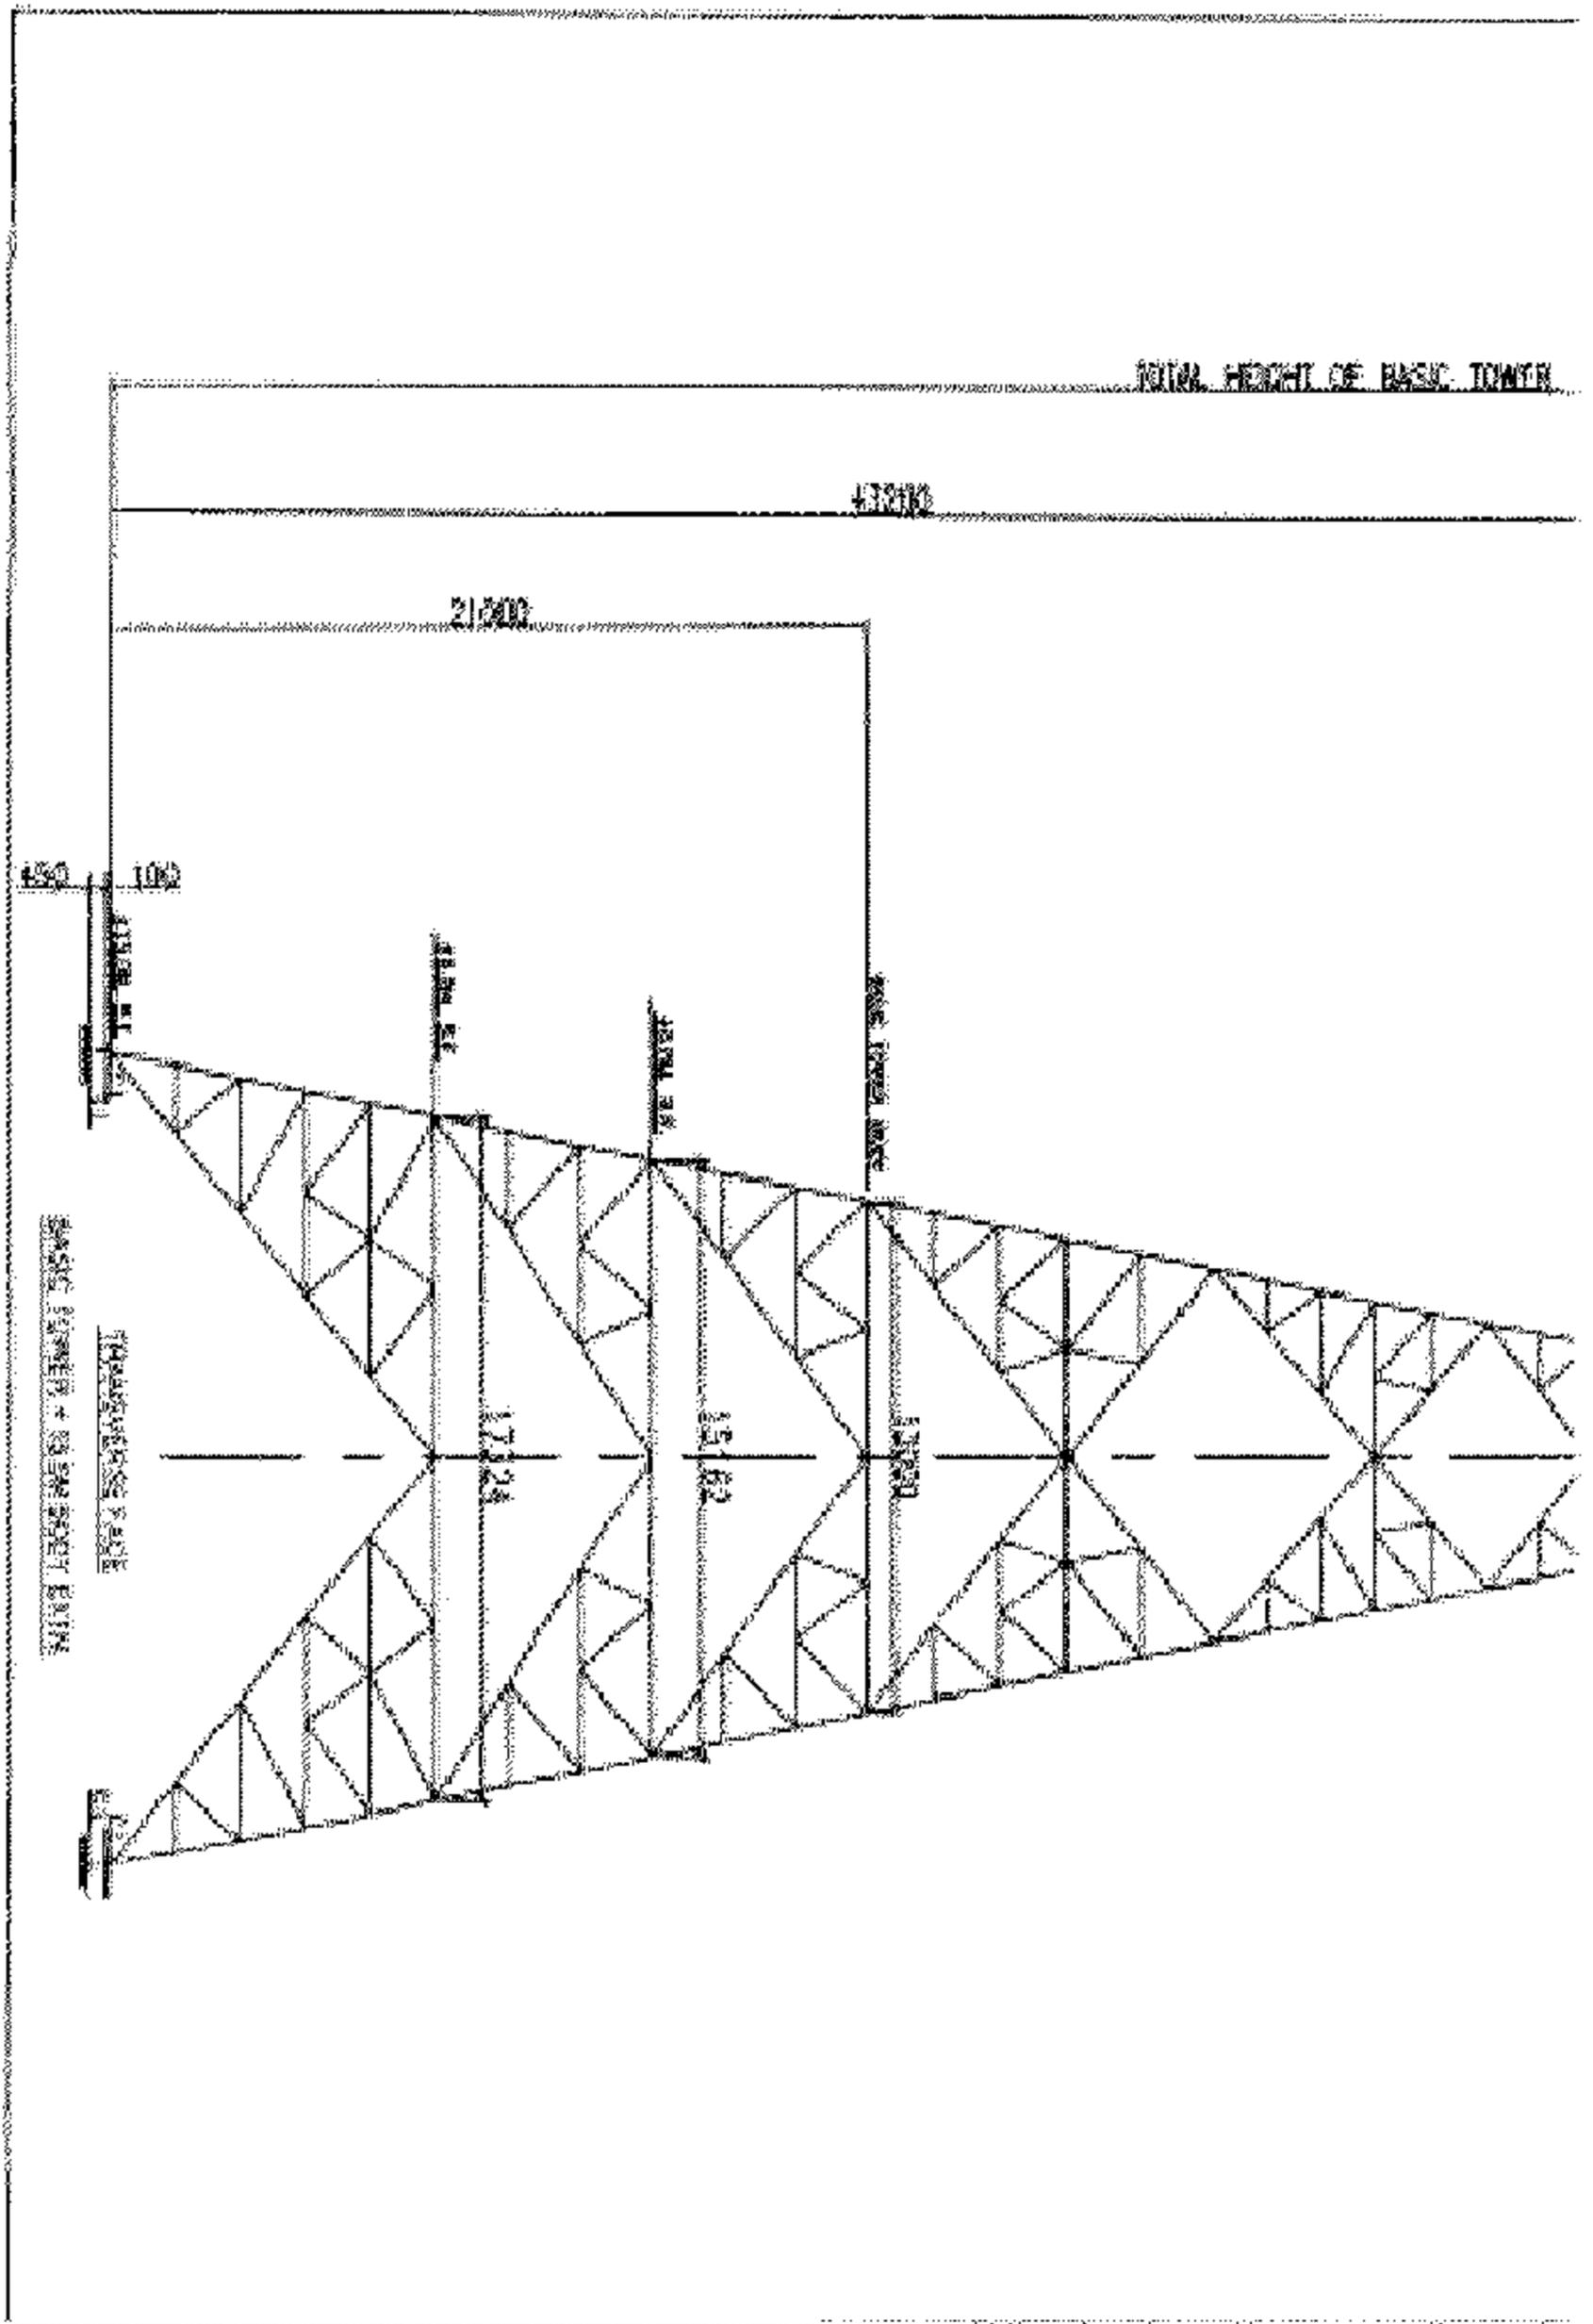





KEC INTERNATIONAL LTD.  
CHANDNALL, MUMBAI - 400 059

500 KV BOTTLE PROJECT  
LINE & CLEARANCE DIAGRAM  
FOR POWER SYSTEMS STUDY  
TOWER TYPE CHANDNALL  
TOWER LEVEL 4.5 CM/110

SHEET NO. 1 OF 1  
DGS. NO. E 740/DIS-2

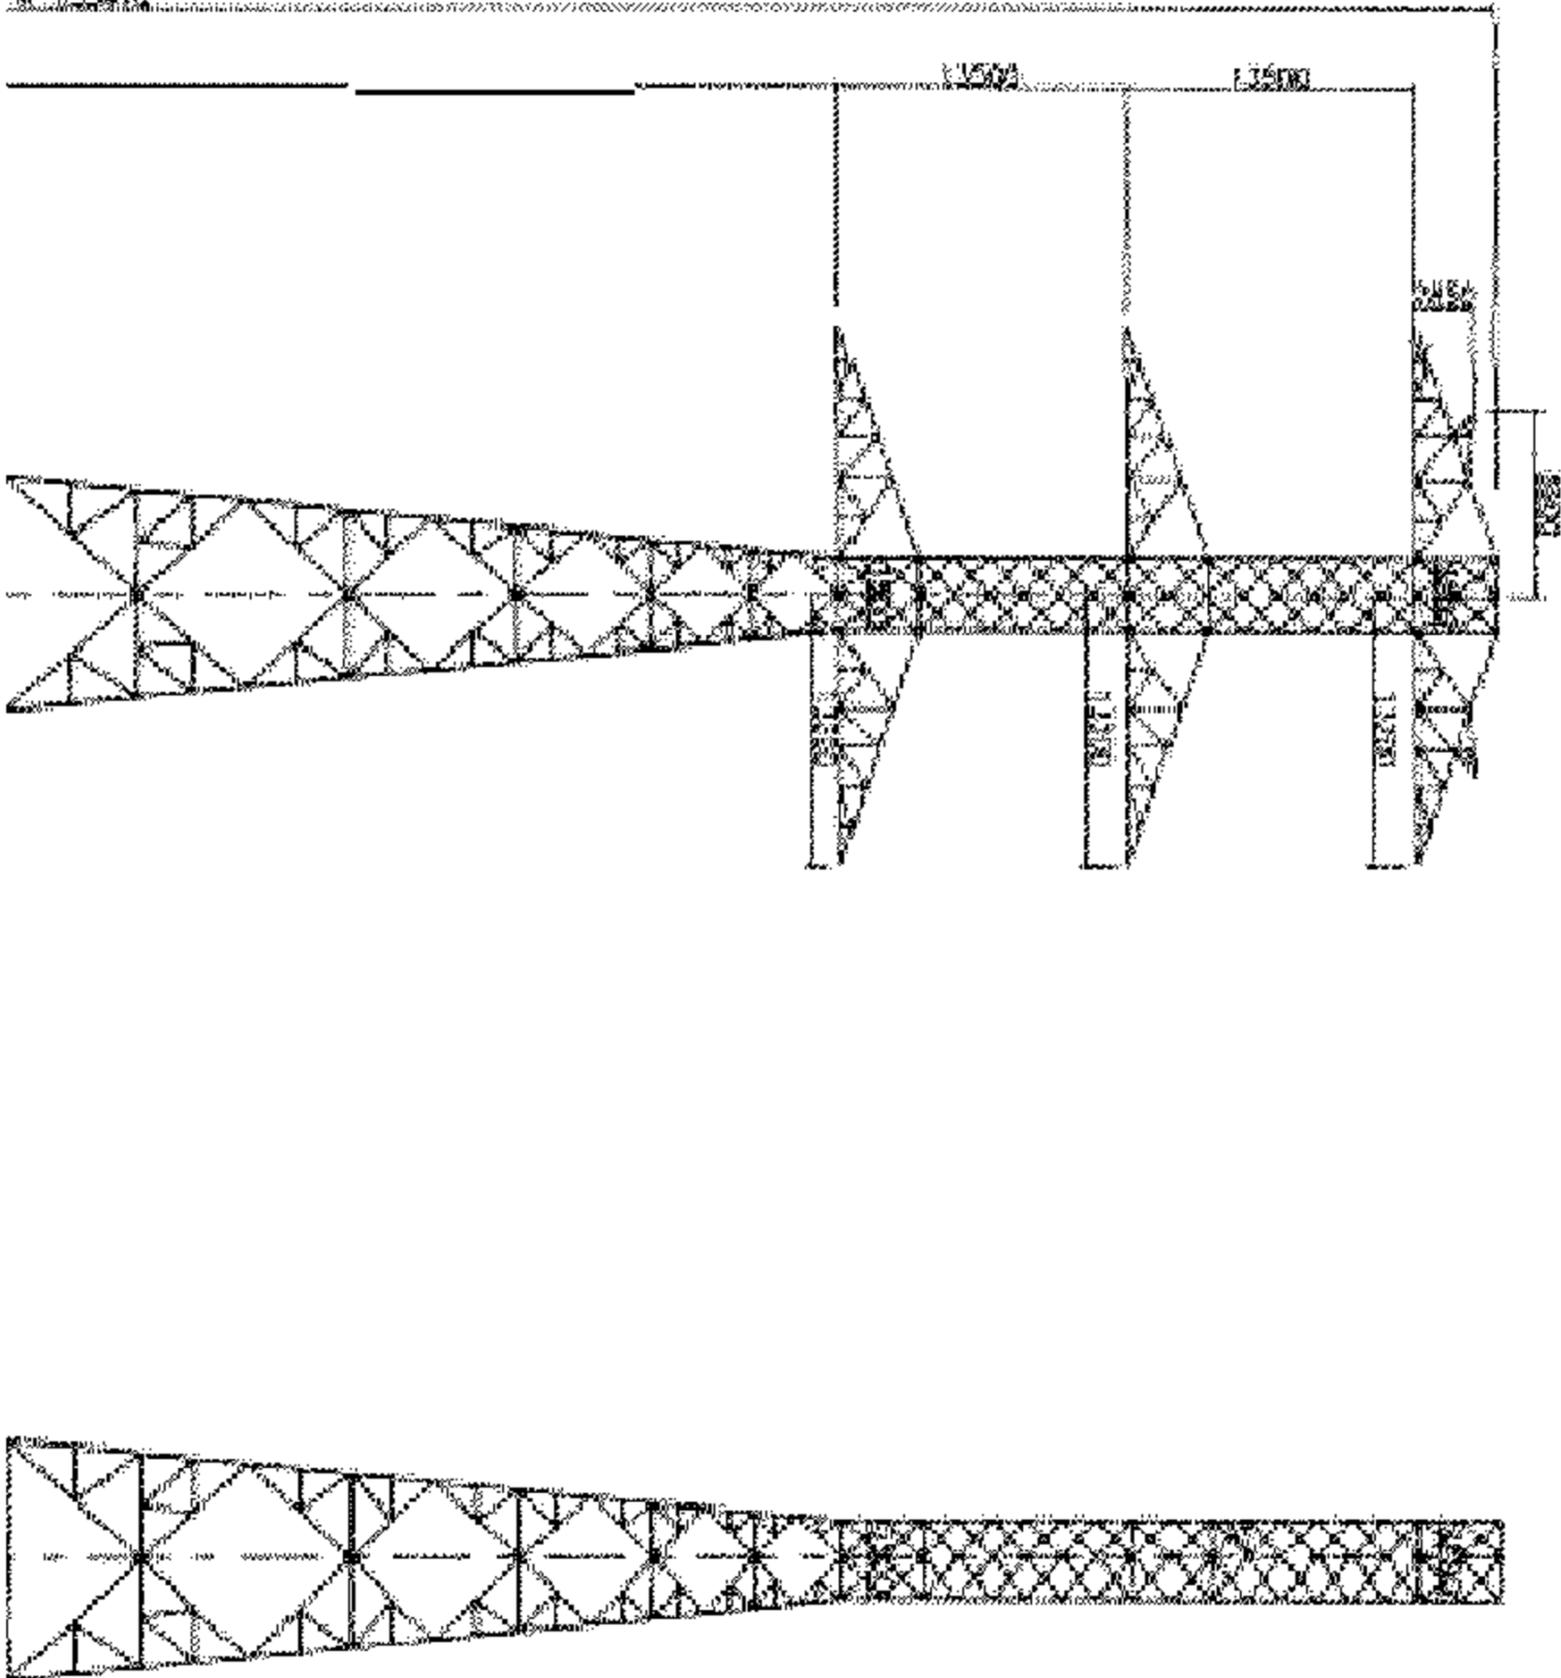

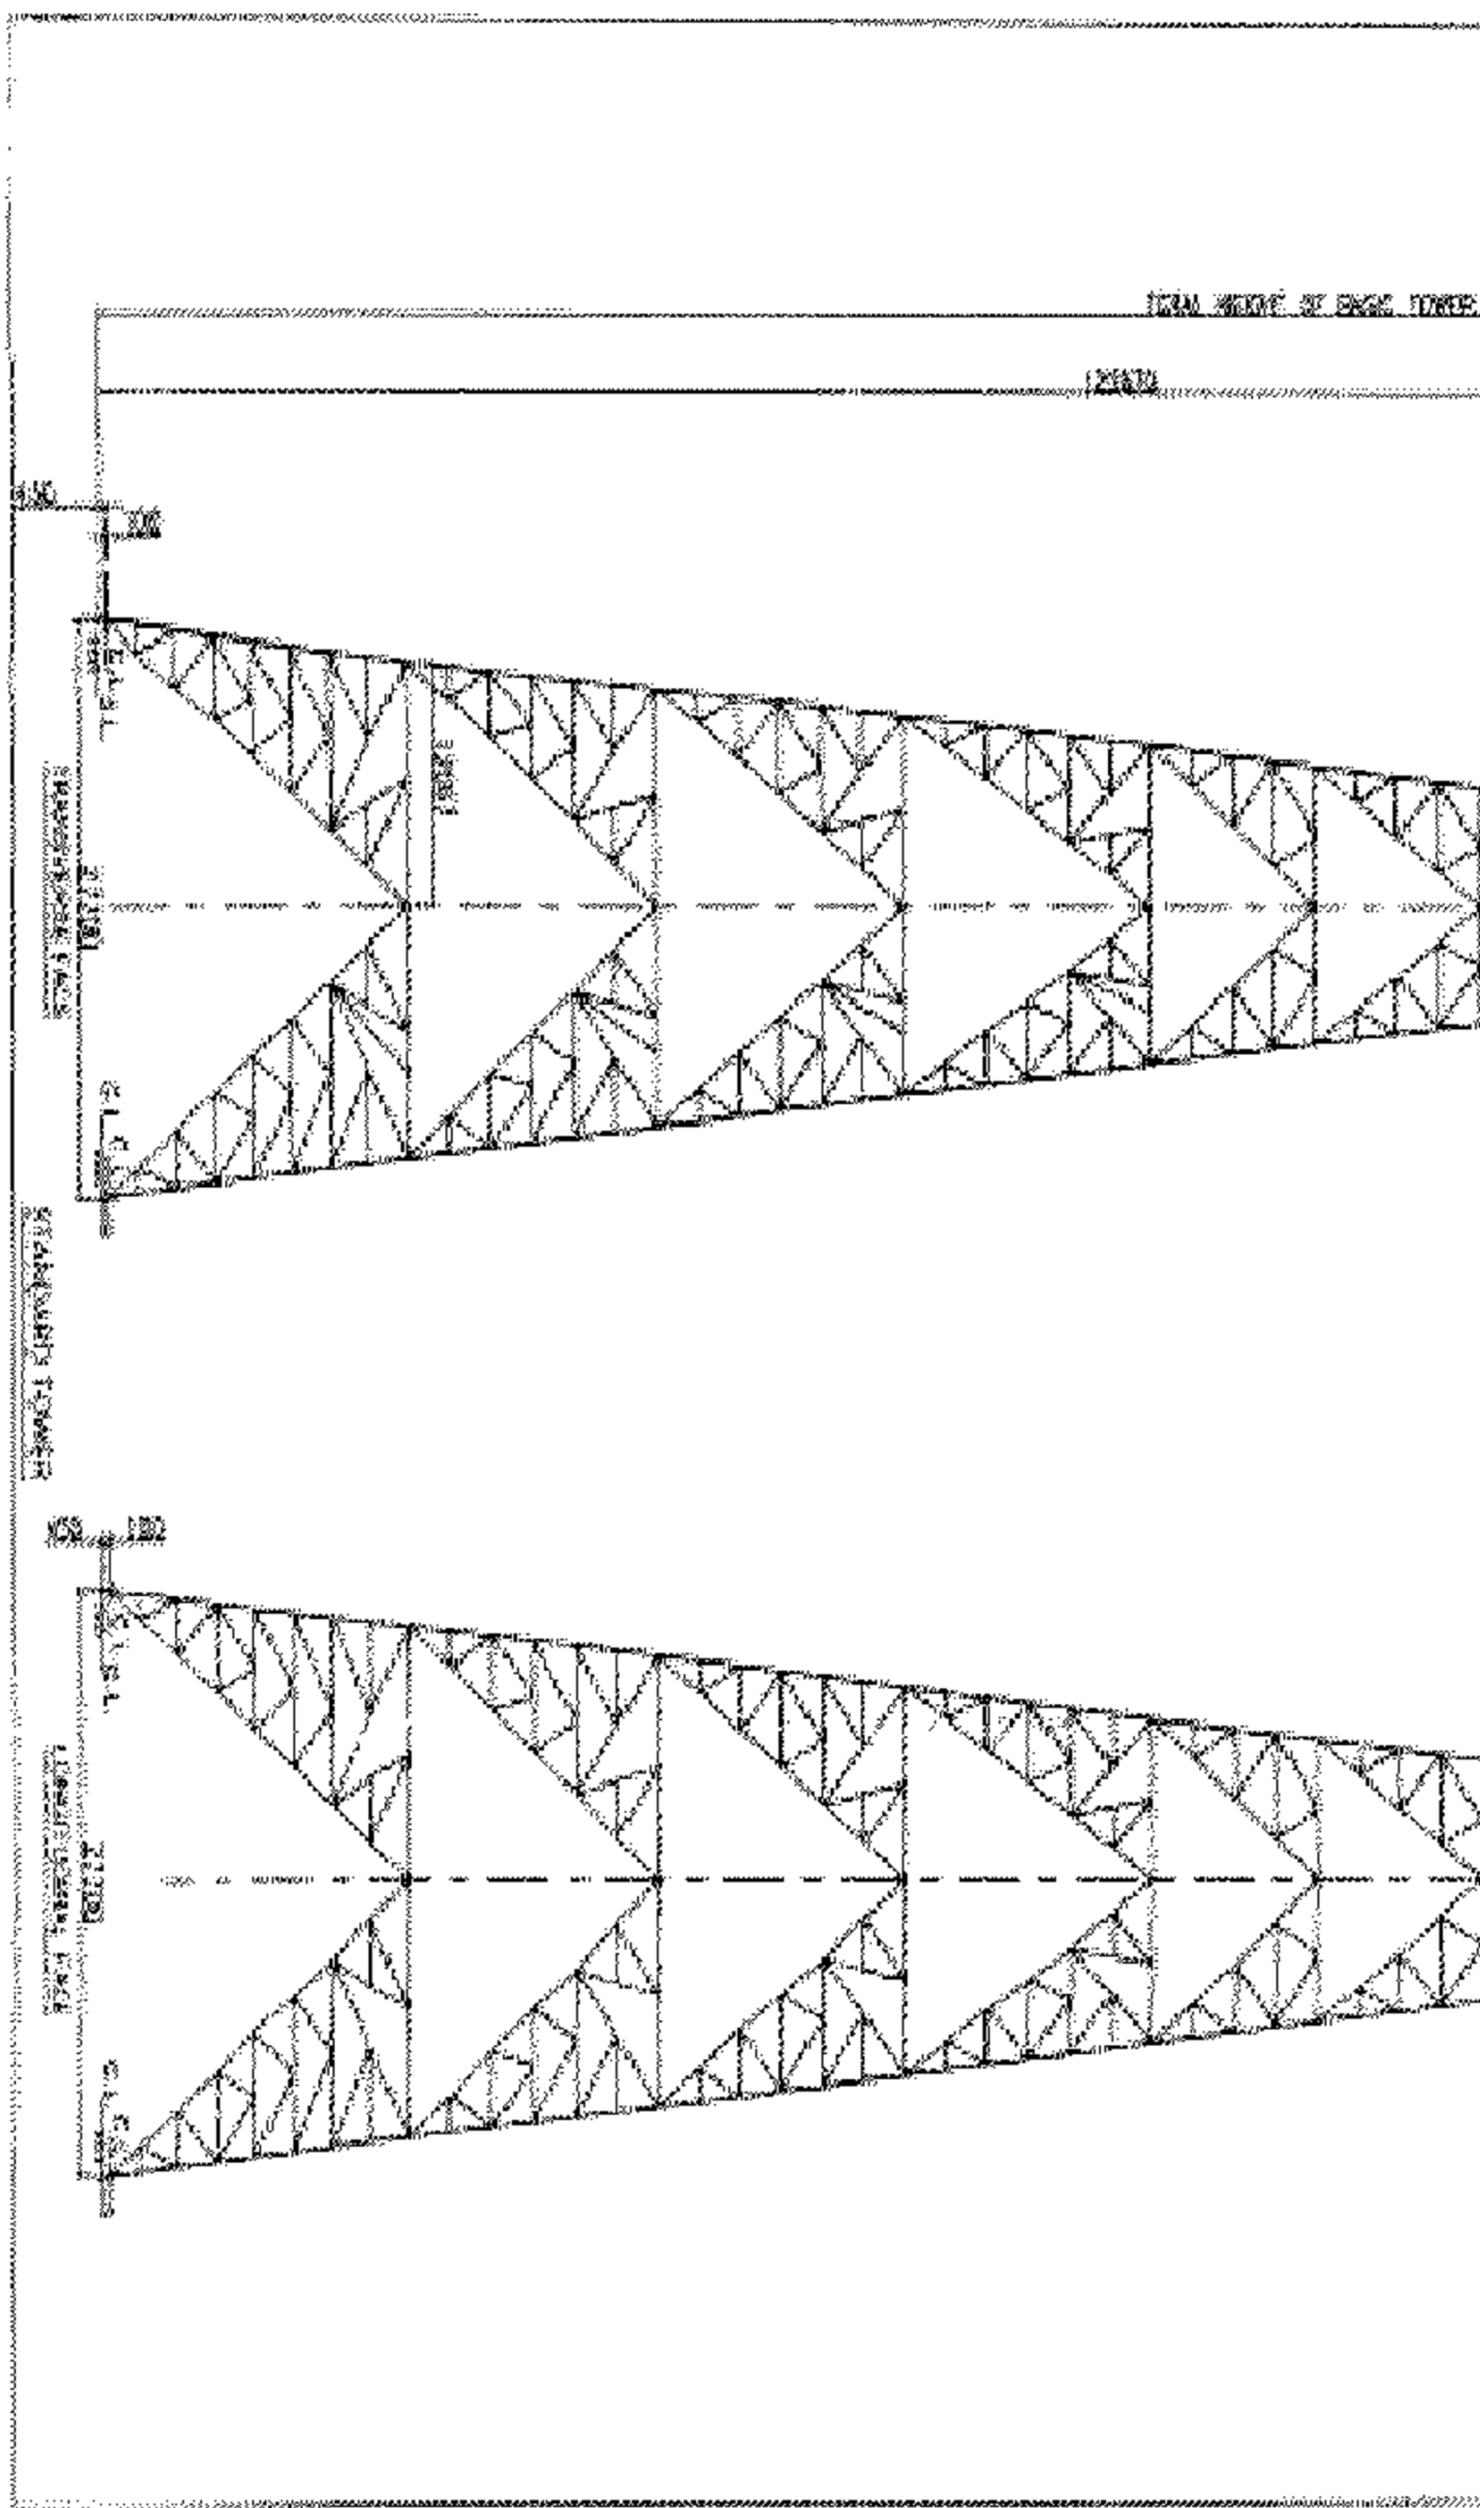

### بيان الأعمال المطلوب تنفيذها


- ١ - أعمال حفر القواعد لكل برج .
  - ٢ - أعمال دكة زلطية لكل برج .
  - ٣ - أعمال خرسانة عادية لكل برج .
  - ٤ - أعمال خرسانة مسلحة لكل برج .
  - ٥ - تركيب حديد الأبراج العلوى بارتفاع من ٤٠ متراً وحتى ١١٠ أمتار .
  - ٦ - أعمال شد الموصلات وتركيب العازلات للأبراج .
- ويكون تنفيذ الأعمال طبقاً للآتى :


م	رقم البرج	طراز البرج	أبعاد الحفر طول × عرض × عمق الحفر	عدد الأرجل
١	١/٥	D 2	٤,٢٥ × ٢٢ × ٢٢	٤
٢	٠/٧	D 30	٤,٢٥ × ٢٣ × ٢٣	٤
٣	١/٢٩	D 60	٤,٥ × ٢٥ × ٢٥	٤
٤	٢/٣٨	Dnier برج عبور النيل	٦ × ٤٠ × ٤٠	٤
٥	١/٤٠	D 2	٤,٢٥ × ٢٢ × ٢٢	٤
٦	٢/٤٠	D 2	٤,٢٥ × ٢٢ × ٢٢	٤
٧	٣/٤٠	D 2	٤,٢٥ × ٢٢ × ٢٢	٤
٨	٠/٤١	D 30	٤,٢٥ × ٢٣ × ٢٣	٤
٩	٢/٤١	D 2 E 6	٤,٢٥ × ٢٢ × ٢٢	٤
١٠	٠/٤٢	D 60	٤,٥ × ٢٥ × ٢٥	٤
١١	١/٤٢	D T 60+E 15	٤,٥ × ٢٨ × ٢٨	٤

### كشف

بأسماء الملاك الظاهرين المعترضين على تنفيذ الأبراج وشد الموصلات  
بخط توليد أبو قير / كفر الزيات جهد ٥٠٠ ك. في

العنوان	طراز البرج	رقم البرج	اسم صاحب الأرض والمعترض على التنفيذ
جمعية طلعات برسيق - مركز كفر الدوار - محافظة البحيرة	D 2	١/٥	السيد/ محمد جعيدس وآخرين
جمعية طلعات برسيق - مركز كفر الدوار - محافظة البحيرة	D 30	٠/٧	السيد/ على سالم وآخرين
محطة ثابت - مركز الرحمانية - محافظة البحيرة	D 60	١/٢٩	السيد/ أحمد لبيب دميس وآخرين
محطة اللبن - مركز بسيون - محافظة الغربية	Dmier برج عبور النيل	٢/٣٨	السيد/ أيوب محمد الجمال السيد/ محمد أيوب محمد الجمال السيد/ محمود إبراهيم محمود هلال
أبيح - حوض أم عمر - مركز بسيون - محافظة الغربية (المالك مقيم بكفر الزيات)	D 2	١/٤٠	السيد/ محمد السيد الكحكي السيد/ أحمد السيد الكحكي وآخرين
أبيح - حوض أم عمر - مركز بسيون - محافظة الغربية	D 2	٢/٤٠	السيد/ غانم إبراهيم سلام السيد/ شعبان إبراهيم سلام السيد/ رشا حسن دبور السيد/ محمد حسن دبور وآخرين
أبيح - حوض أم عمر - مركز بسيون - محافظة الغربية	D 2	٣/٤٠	السيد/ فرحات أحمد السيد عيسى السيد/ محمد بدير السيد/ إبراهيم بدير وآخرين
قرية قسقا - مركز كفر الزيات - محافظة الغربية	D 2 E 6	٢/٤١	السيد/ عبد العزيز إبراهيم الوشامى السيد/ سعيد إبراهيم الوشامى وآخرين
قرية قسقا - مركز كفر الزيات - محافظة الغربية	D 60 D 30	٠/٤٢ ٠/٤١	السيد/ إسماعيل عبد الفتى السيد عقيلة وآخرين
قرية قسقا - مركز كفر الزيات - محافظة الغربية	D T 60+E 15	١/٤٢	السيد/ عمر حسن رمضان السيد/ حسن عبد السلام رمضان وآخرين

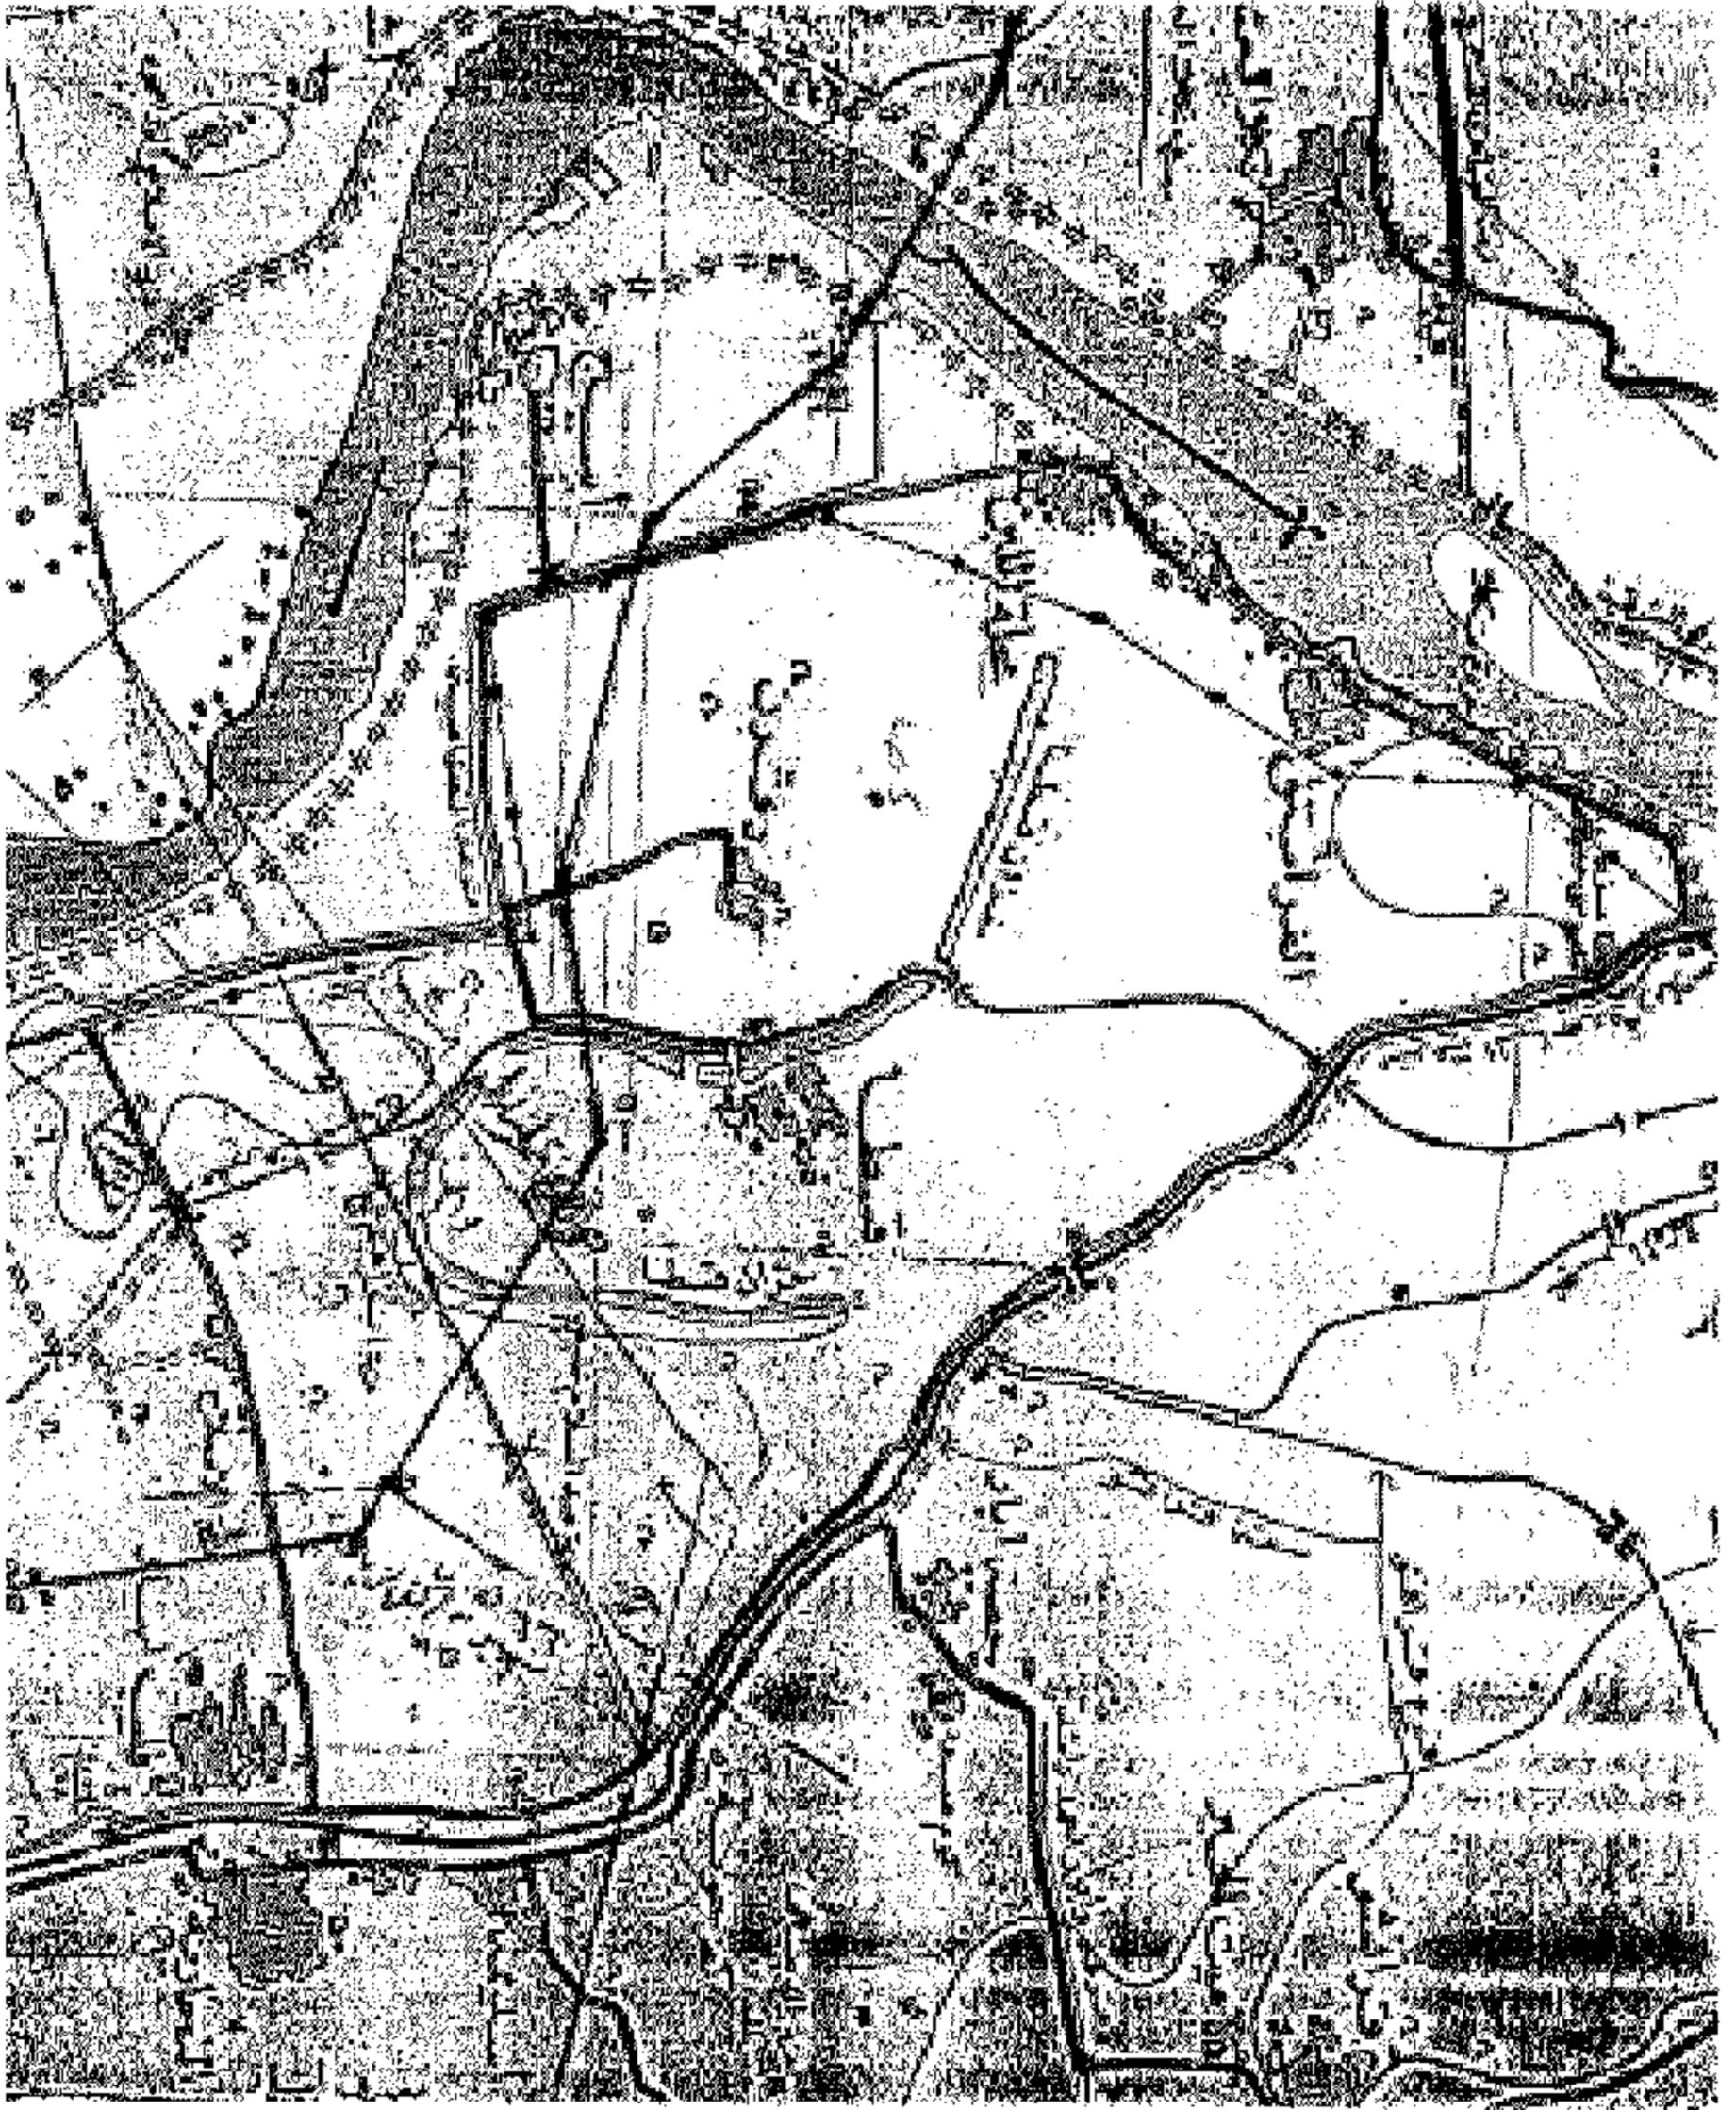


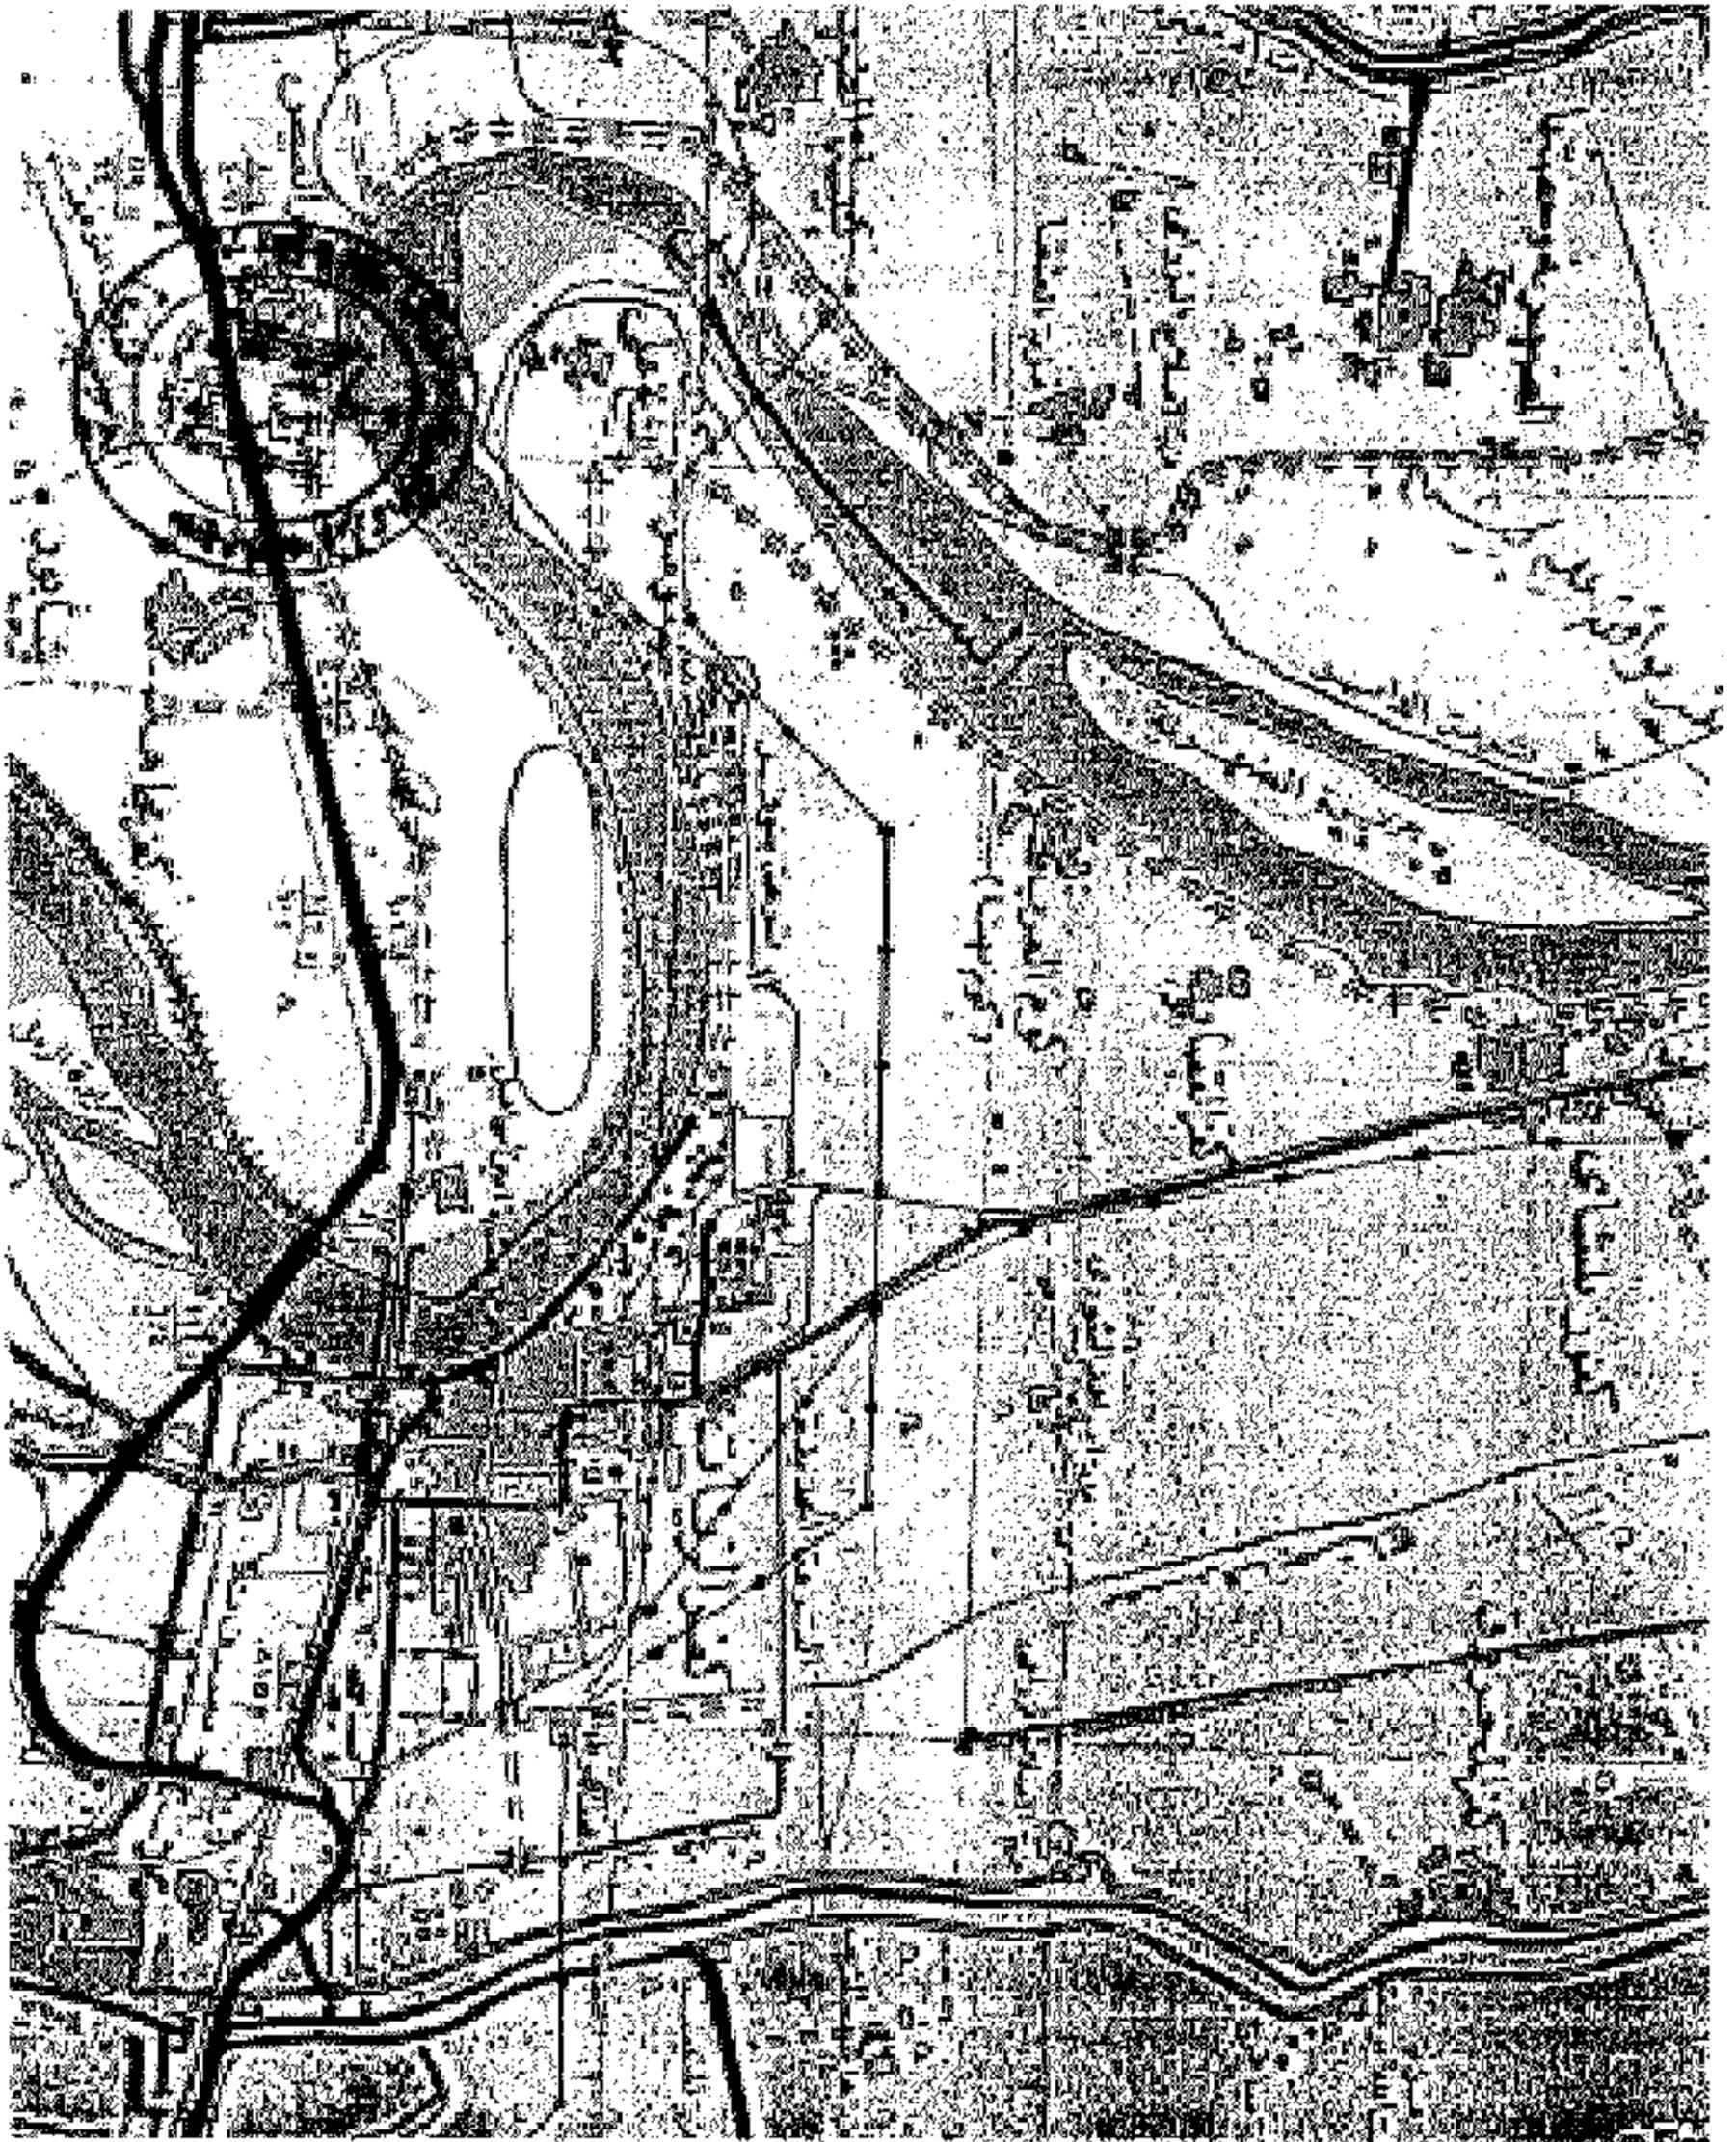

٤-

١	٢	
---	---	---	---	---	---	---	---	---	----	----	-----

.....

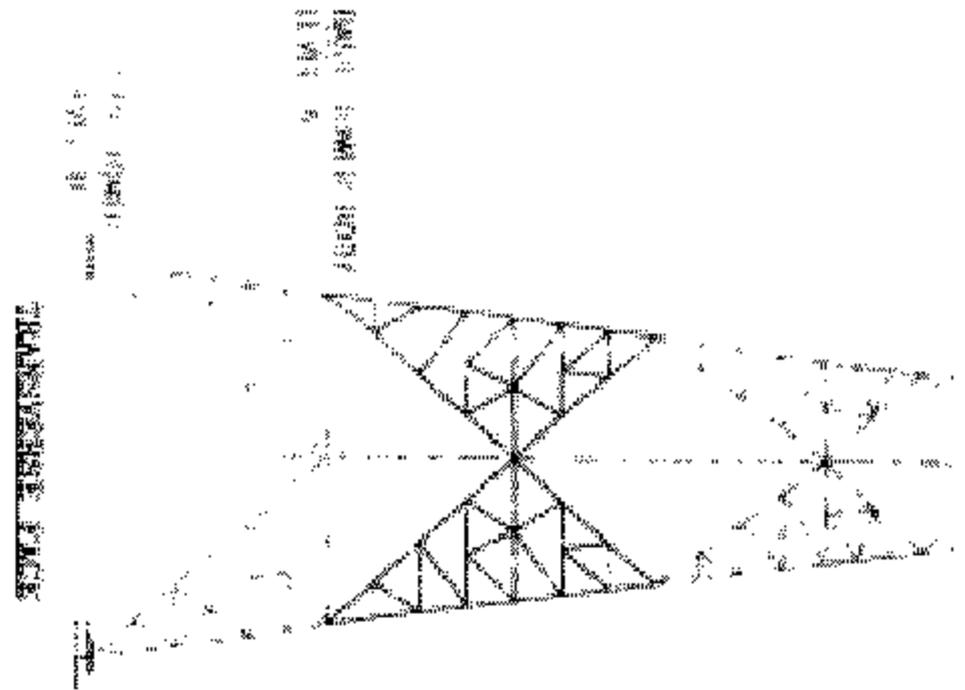

.....

.....