

قرارات

وزارة الكهرباء والطاقة

قرار وزارى رقم ٥٠٣ لسنة ٢٠١٠

صادر بتاريخ ٢٠١٠/٩/١٥

وزير الكهرباء والطاقة

بعد الاطلاع على القانون رقم ٦٣ لسنة ١٩٧٤ بشأن منشآت قطاع الكهرباء
والمعدل بالقانون رقم ٢٠٤ لسنة ١٩٩١ ولائحته التنفيذية ؛
وعلى القانون رقم ١٦٤ لسنة ٢٠٠٠ بتحويل هيئة كهرباء مصر
إلى شركة مساهمة مصرية ؛

وعلى النظام الأساسى للشركة المصرية لنقل الكهرباء ؛

وعلى مذكرة رئيس مجلس إدارة الشركة المصرية لنقل الكهرباء بتاريخ ٢٠١٠/٩/٧ ؛

قرر:

مادة ١ - يتم تنفيذ وإقامة الأبراج أرقام (١٠ ، ١٥ ، ١٦ ، ١٧ ، ٢٤)
بخط الغنايم / أبو تيج جهد ٦٦ ك. ف. ، الأبراج أرقام (١١ ، ١٤ ، ١٥ ، ١٦ ، ١٧ ، ٢٥)
بخط ريفا / أبو تيج جهد ٦٦ ك. ف. وشد الموصلات بين هذه الأبراج بعملية فتح
خط ريفا / الغنايم جهد ٦٦ ك. ف. دخول / خروج على محطة محولات أبو تيج الجديدة
جهد ١١/٦٦ ك. ف. بمدينة أبو تيج - مركز أبو تيج - محافظة أسيوط ، وذلك على الأراضى
التي يمر بها هذين الخطين ، طبقاً للمسار الموضح بالخريطة المساحية وكشف الملاك الظاهرين
والرسومات الهندسية المرفقة ، ويكون تنفيذ الأعمال على النحو التالى :

| ٢ | رقم البرج | طراز البرج | أبعاد البرج | عدد الأرجل | اسم الخط |
|----|--------------|---------------|----------------------|---------------|-------------------|
| ١ | ١٠ | S+5 | م ٢,٦٥ × ٣,٧٠ × ٣,٧٠ | ٤ | أبو تيج / الغنايم |
| ٢ | ١٥ | S+5 | م ٢,٦٥ × ٣,٧٠ × ٣,٧٠ | ٤ | أبو تيج / الغنايم |
| ٣ | ١٦ | S | م ٢,٦٥ × ٣,٤٠ × ٣,٤٠ | ٤ | أبو تيج / الغنايم |
| ٤ | ١٧ | S+5 | م ٢,٦٥ × ٣,٧٠ × ٣,٧٠ | ٤ | أبو تيج / الغنايم |
| ٥ | ٢٤ | TO - 45 + 5 | م ٣,٠٥ × ٥,٣٠ × ٥,٣٠ | ٤ | أبو تيج / الغنايم |
| ٦ | ١١ | A60 + 5 | م ٣,٠٥ × ٥,٣٠ × ٥,٣٠ | ٤ | ريفا / أبو تيج |
| ٧ | ١٤ | A 60 | م ٣,٠٥ × ٥,٣٠ × ٥,٣٠ | ٤ | ريفا / أبو تيج |
| ٨ | ١٥ | A 60 | م ٣,٠٥ × ٥,٣٠ × ٥,٣٠ | ٤ | ريفا / أبو تيج |
| ٩ | ١٦ | S+5 | م ٢,٦٥ × ٣,٧٠ × ٣,٧٠ | ٤ | ريفا / أبو تيج |
| ١٠ | ١٧ | SDRII | م ٢,٦٥ × ٣,٧٠ × ٣,٧٠ | ٤ | ريفا / أبو تيج |
| ١١ | ٢٥ | TO - 45 + 5 | م ٣,٠٥ × ٥,٣٠ × ٥,٣٠ | ٤ | ريفا / أبو تيج |

أعمال الحفر لهذه الأبراج .

أعمال خرسانة عادية .

أعمال خرسانة مسلحة .

أعمال عزل بالبيروتامين .

تركيب الحديد العلوى لهذه الأبراج .

أعمال شد الموصلات وتركيب العازلات لهذه الأبراج .

مادة ٢ - على الشركة المصرية لنقل الكهرباء استكمال الإجراءات المقررة

وفقاً لأحكام القانون رقم ٦٣ لسنة ١٩٧٤ المشار إليه وتعديلاته .

مادة ٣ - ينشر هذا القرار وملحقاته فى الوقائع المصرية ، وعلى جميع المختصين تنفيذه .

وزير الكهرباء والطاقة

دكتور/ حسن احمد يونس

الشركة المصرية لنقل الكهرباء

مذكرة

للعرض على السيد الدكتور الوزير

الموضوع : تنفيذ وإقامة الأبراج أرقام (١٠ ، ١٥ ، ١٦ ، ١٧ ، ٢٤) بخط الغنايم / أبو تيج جهد ٦٦ ك. ف. ، والأبراج أرقام (١١ ، ١٤ ، ١٥ ، ١٦ ، ١٧ ، ٢٥) بخط ريفا / أبو تيج جهد ٦٦ ك. ف. والمعارض عليه من قبل ملاك الأراضى المار بها هذه الأبراج .

الخلفية : تقوم الشركة المصرية لنقل الكهرباء حالياً بتنفيذ الخط المشار إليه ، وعند البدء فى التنفيذ اعترض الملاك أصحاب الأراضى الزراعية المار فيها هذه الأبراج على التنفيذ .

المعروض : بذلت عدة محاولات مع الملاك أصحاب الأراضى الزراعية لتنفيذ الأبراج المشار إليها ولكن دون جدوى .

قد ترون سيادتكم التفضل بالموافقة على إصدار قرار بتنفيذ وإقامة الأبراج المشار إليها بالقوة الجبرية .

المطلوب : التفضل بالنظر ... وفى حالة الموافقة ... التفضل بتوقيع مشروع القرار المرفق لتنفيذ وإقامة الأبراج المشار إليها وشد الموصلات بينها بالقوة الجبرية .

رئيس مجلس الإدارة

مهندس / فتح الله محمد لطفى شلبي

كشف

بأسماء الملاك الظاهرين المعترضين على أعمال إنشاء

خط ريفا / أبو تيج جهد ٦٦ ك. ف



وخط أبو تيج / الغنايم جهد ٦٦ ك. ف


| م | الاسم | العنوان | رقم البرج | طراز البرج | ارتفاع البرج | اسم المخط |
|---|---------------------------------|--|-----------|------------|----------------|-------------------------------------|
| ١ | السيد / إبراهيم محفوظ خليفة | عزبة محفوظ خليفة / بنى سميع مركز أبو تيج | ١٠ | S + 5 | ٢٢.١ | أبو تيج / الغنايم |
| ٢ | السيد / عبد الرحمن محمود خليفة | عزبة محفوظ خليفة / بنى سميع مركز أبو تيج | ١١ | A60 + 5 | ٢٣.٤ | ريفا / أبو تيج |
| ٣ | السيد / عبد الحليم هريدى سيد | عزبة أبو لاد / بنى سميع مركز أبو تيج | ١٤ | A 60 | ٢٨.٤ | ريفا / أبو تيج |
| ٤ | السيد / عبد اللطيف صديق على | عزبة أبو لاد / بنى سميع مركز أبو تيج | ١٥ ، ١٦ | A 60, S | ٢٧.١ ، ٢٨.٤ | ريفا / أبو تيج أبو تيج / الغنايم |
| ٥ | السيد / أحمد مرمى أحمد عبد الله | عزبة أبو لاد / بنى سميع مركز أبو تيج | ١٥ ، ١٦ | S+5, S+5 | ٢٢.١ ، ٢٢.١ | ريفا / أبو تيج أبو تيج / الغنايم |
| ٦ | السيد / عادل محمد على | المسعودى / بنى سميع مركز أبو تيج | ١٦ | S | ٢٧.١ | أبو تيج / الغنايم |
| ٧ | السيد / خلاف فتحى محمود | المسعودى / بنى سميع مركز أبو تيج | ١٦ | S | ٢٧.١ | أبو تيج / الغنايم |
| ٨ | السيد / محمود محمد عبد العال | المسعودى / بنى سميع مركز أبو تيج | ١٦ | S | ٢٧.١ | أبو تيج / الغنايم |


| م | الاسم | العنوان | رقم البرج | طراز البرج | ارتفاع البرج | اسم المخط |
|----|-----------------------------------|-------------------------------------|-----------|-------------|--------------|-------------------|
| ٩ | السيد / رشاد عبد الحكيم سيد | المسعودى / بنى سميع مركز أبو تيج | ١٧ | SDRII | ٣٥,٩ | ريفا / الغنايم |
| ١٠ | السيد / عيد العال محمد ظليبة | المسعودى / بنى سميع مركز أبو تيج | ١٧ | S + 5 | ٣٢,١ | أبو تيج / الغنايم |
| ١١ | السيد / محمد الأثور حسين أبو سالم | مدينة أبو تيج | ٢٤ | TO - 45 + 5 | ٣٣,٠٥ | أبو تيج / الغنايم |
| ١٢ | السيد / زين العابدين عبد الحميد | طريق أبو تيج المسعودى | ٢٥ | TO - 45 + 5 | ٣٣,٠٥ | ريفا / أبو تيج |






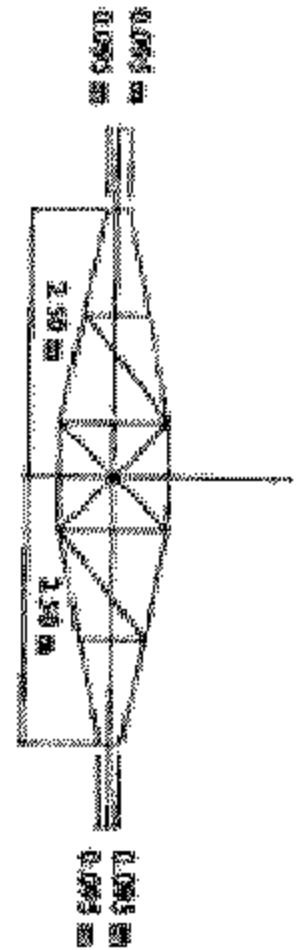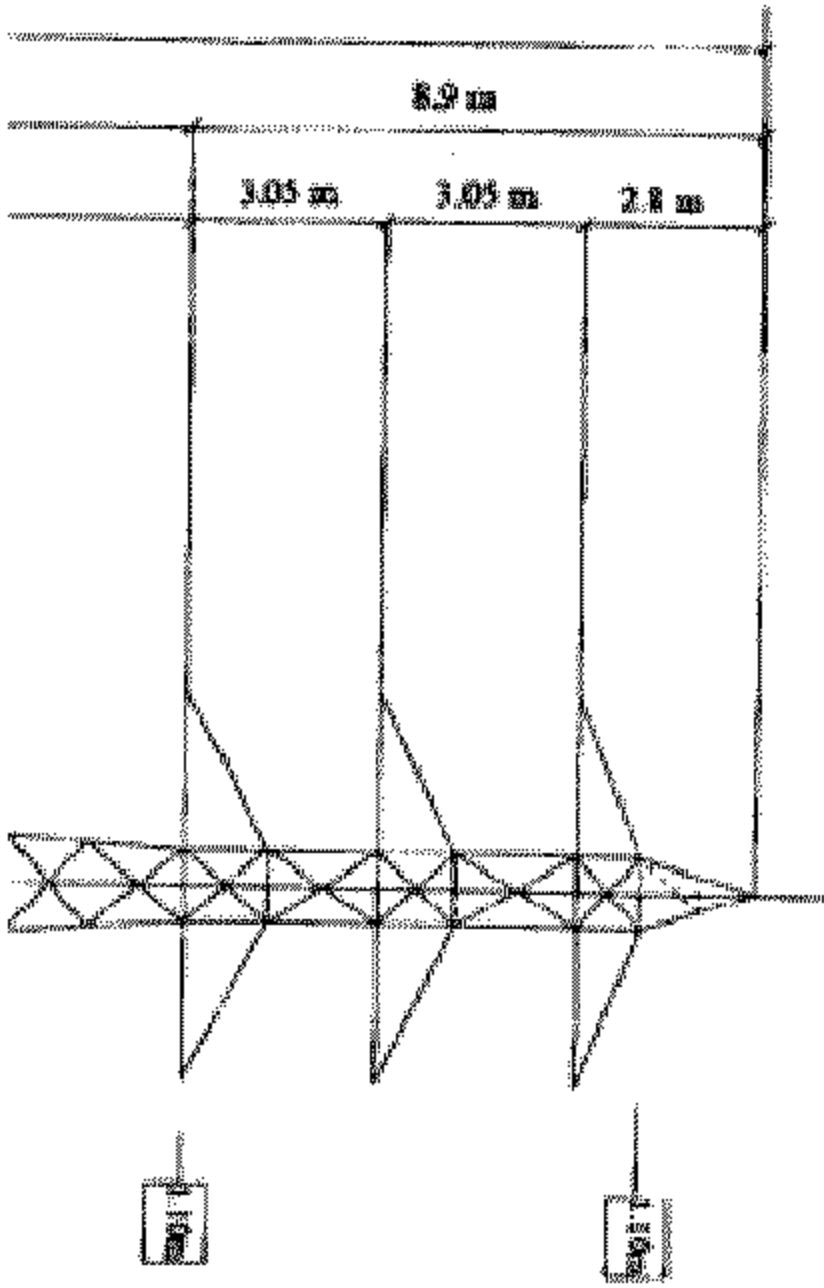

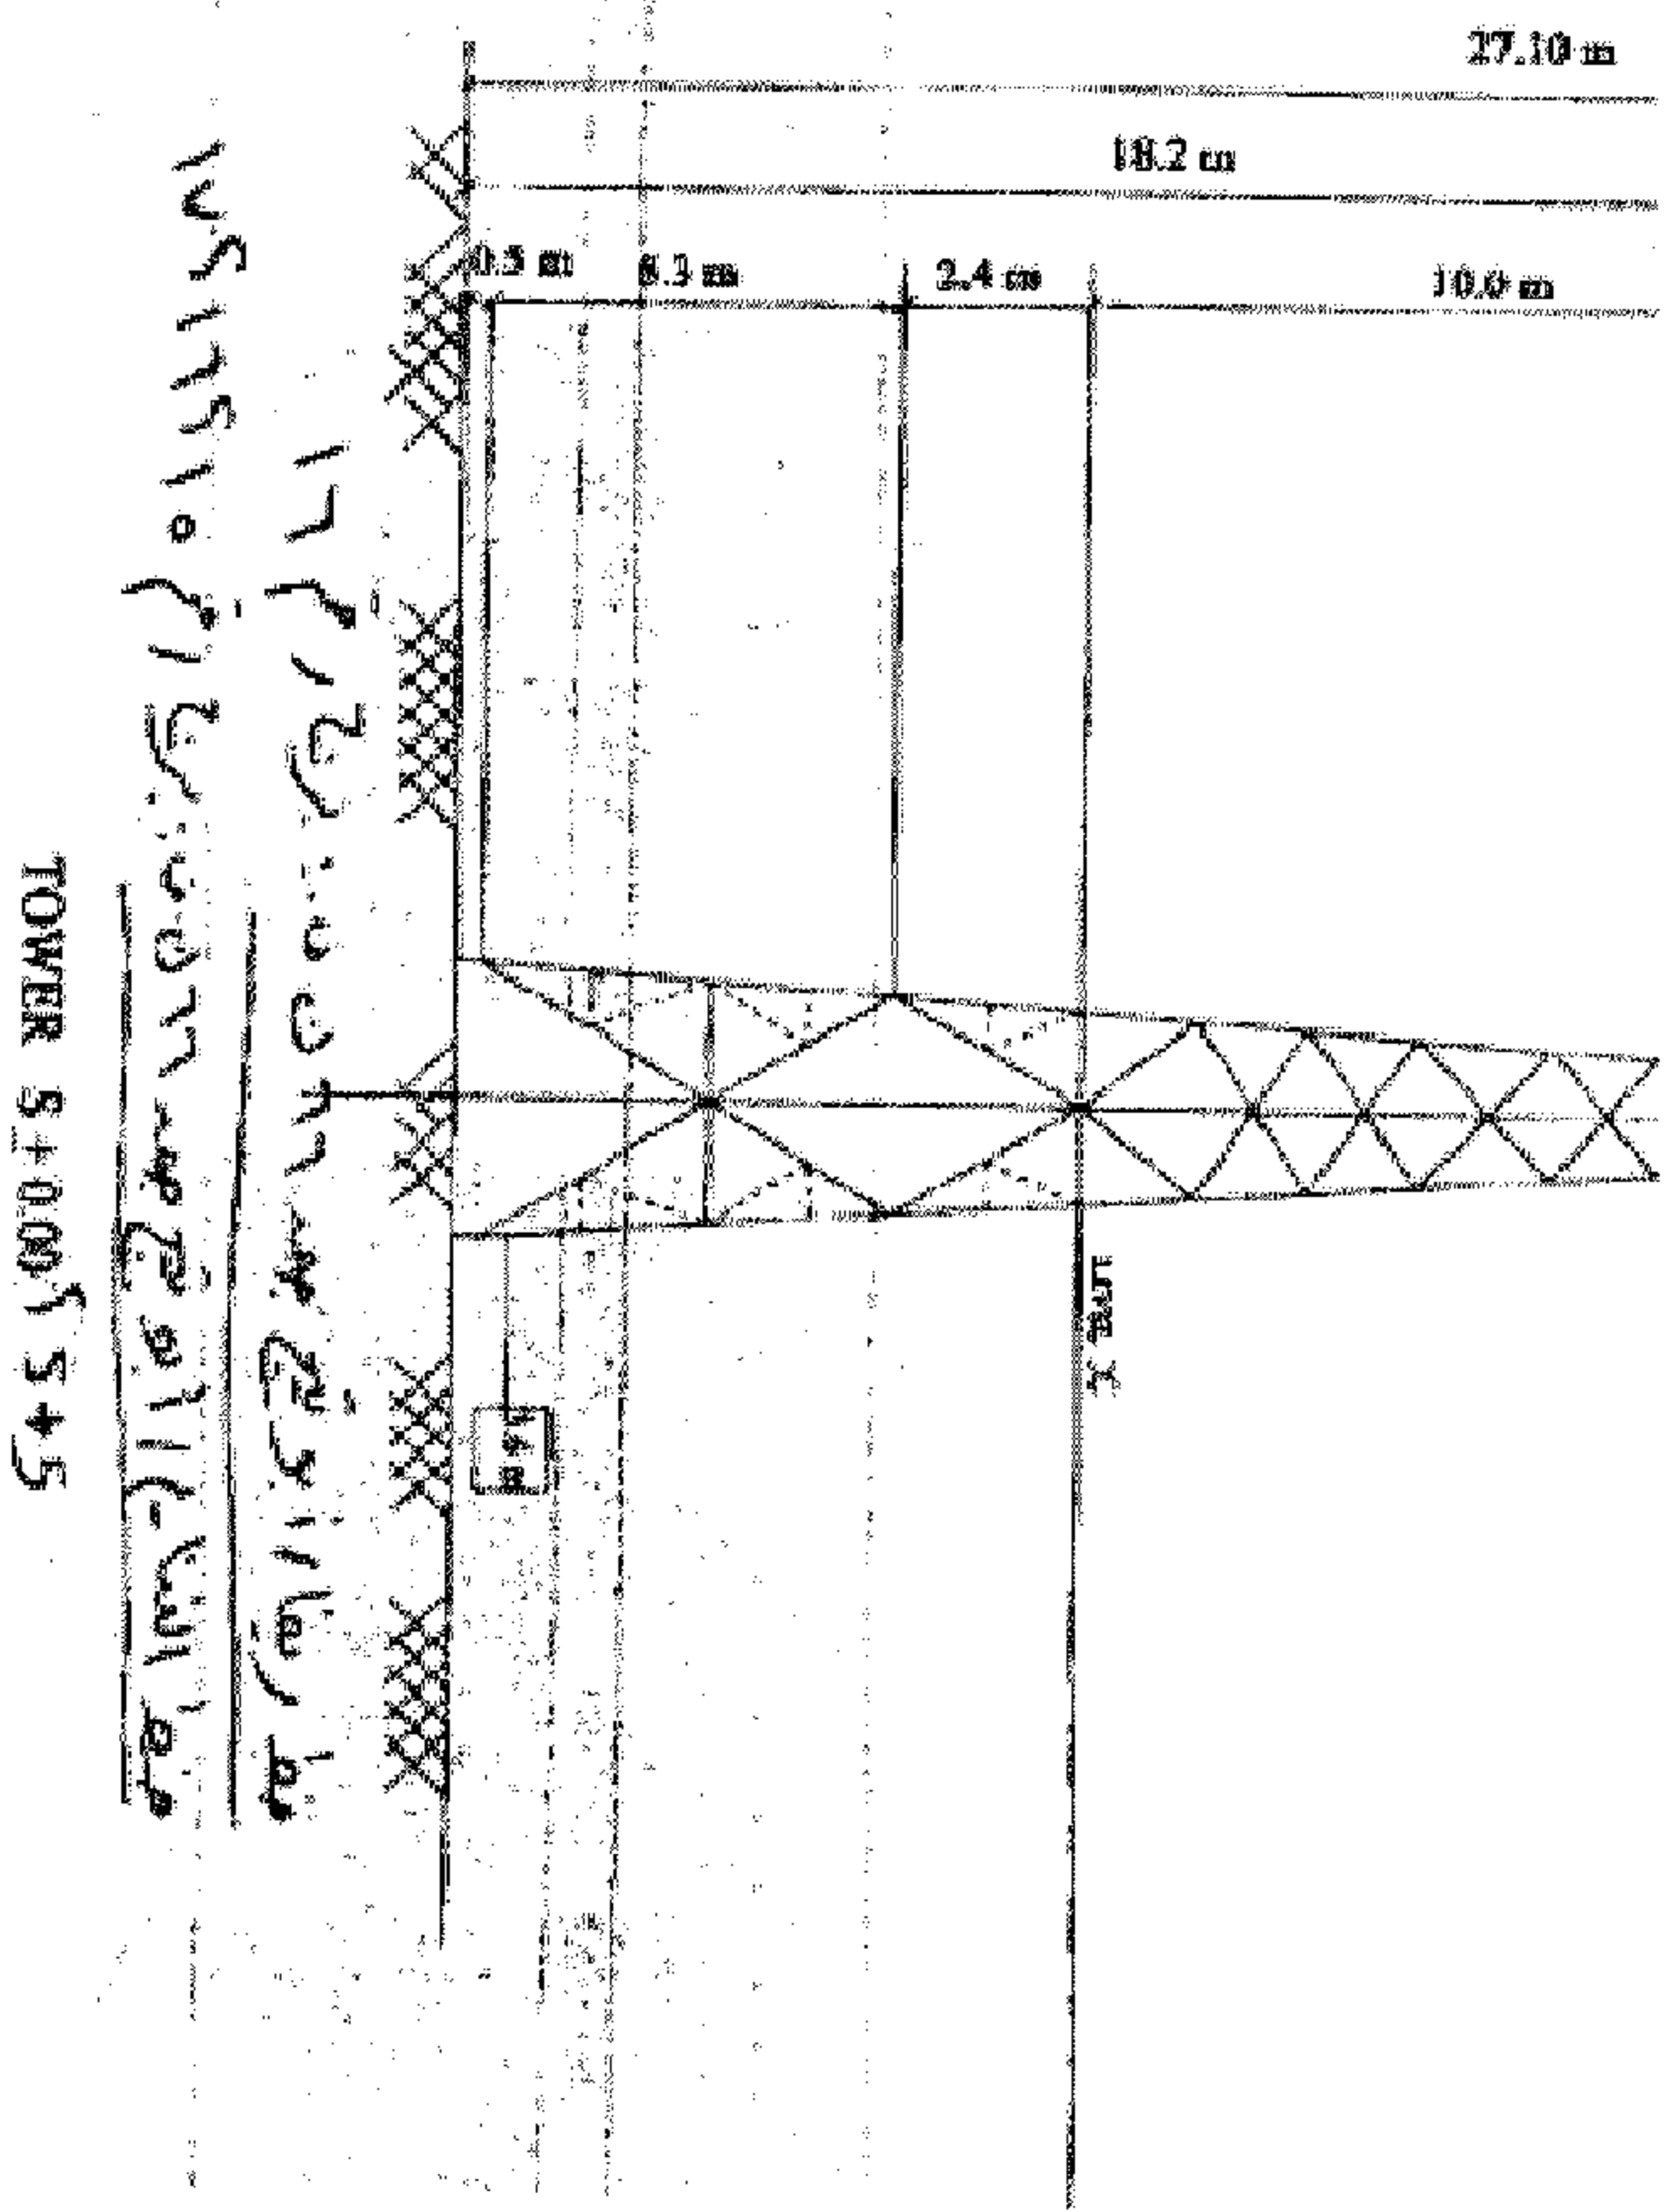


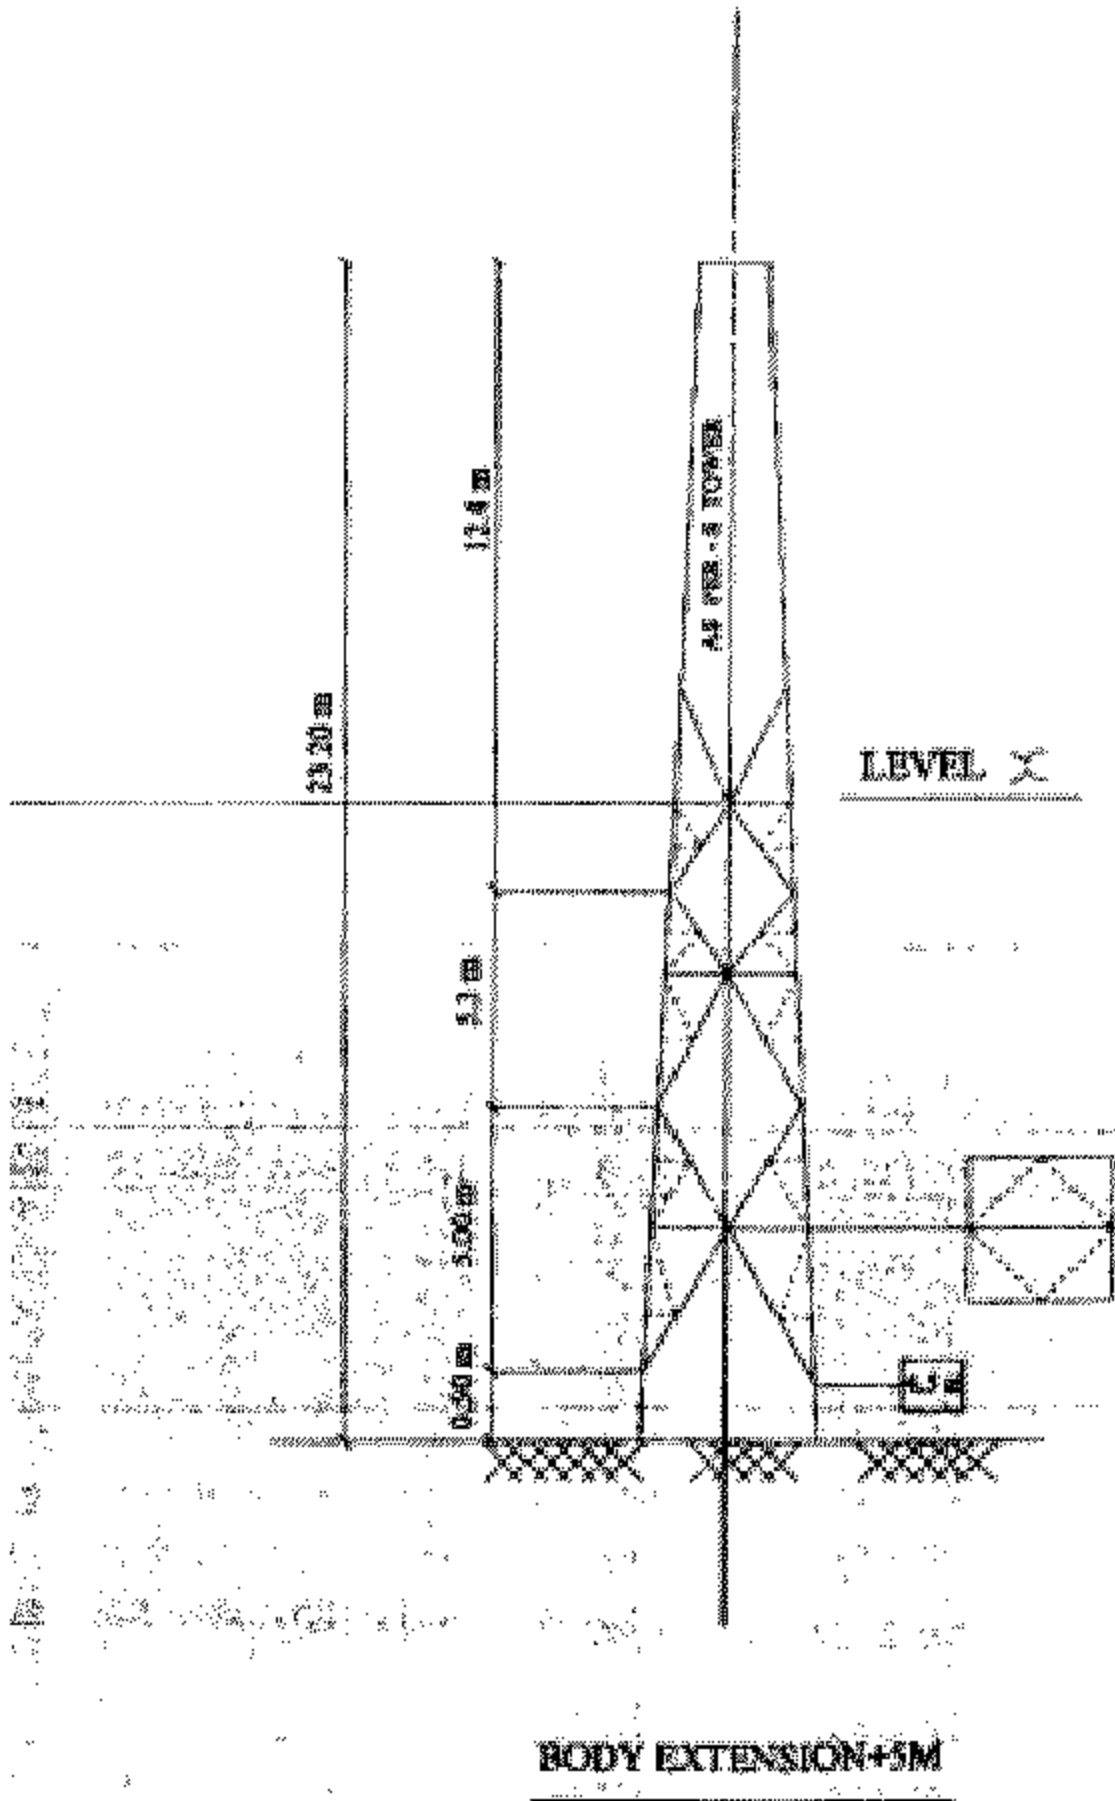


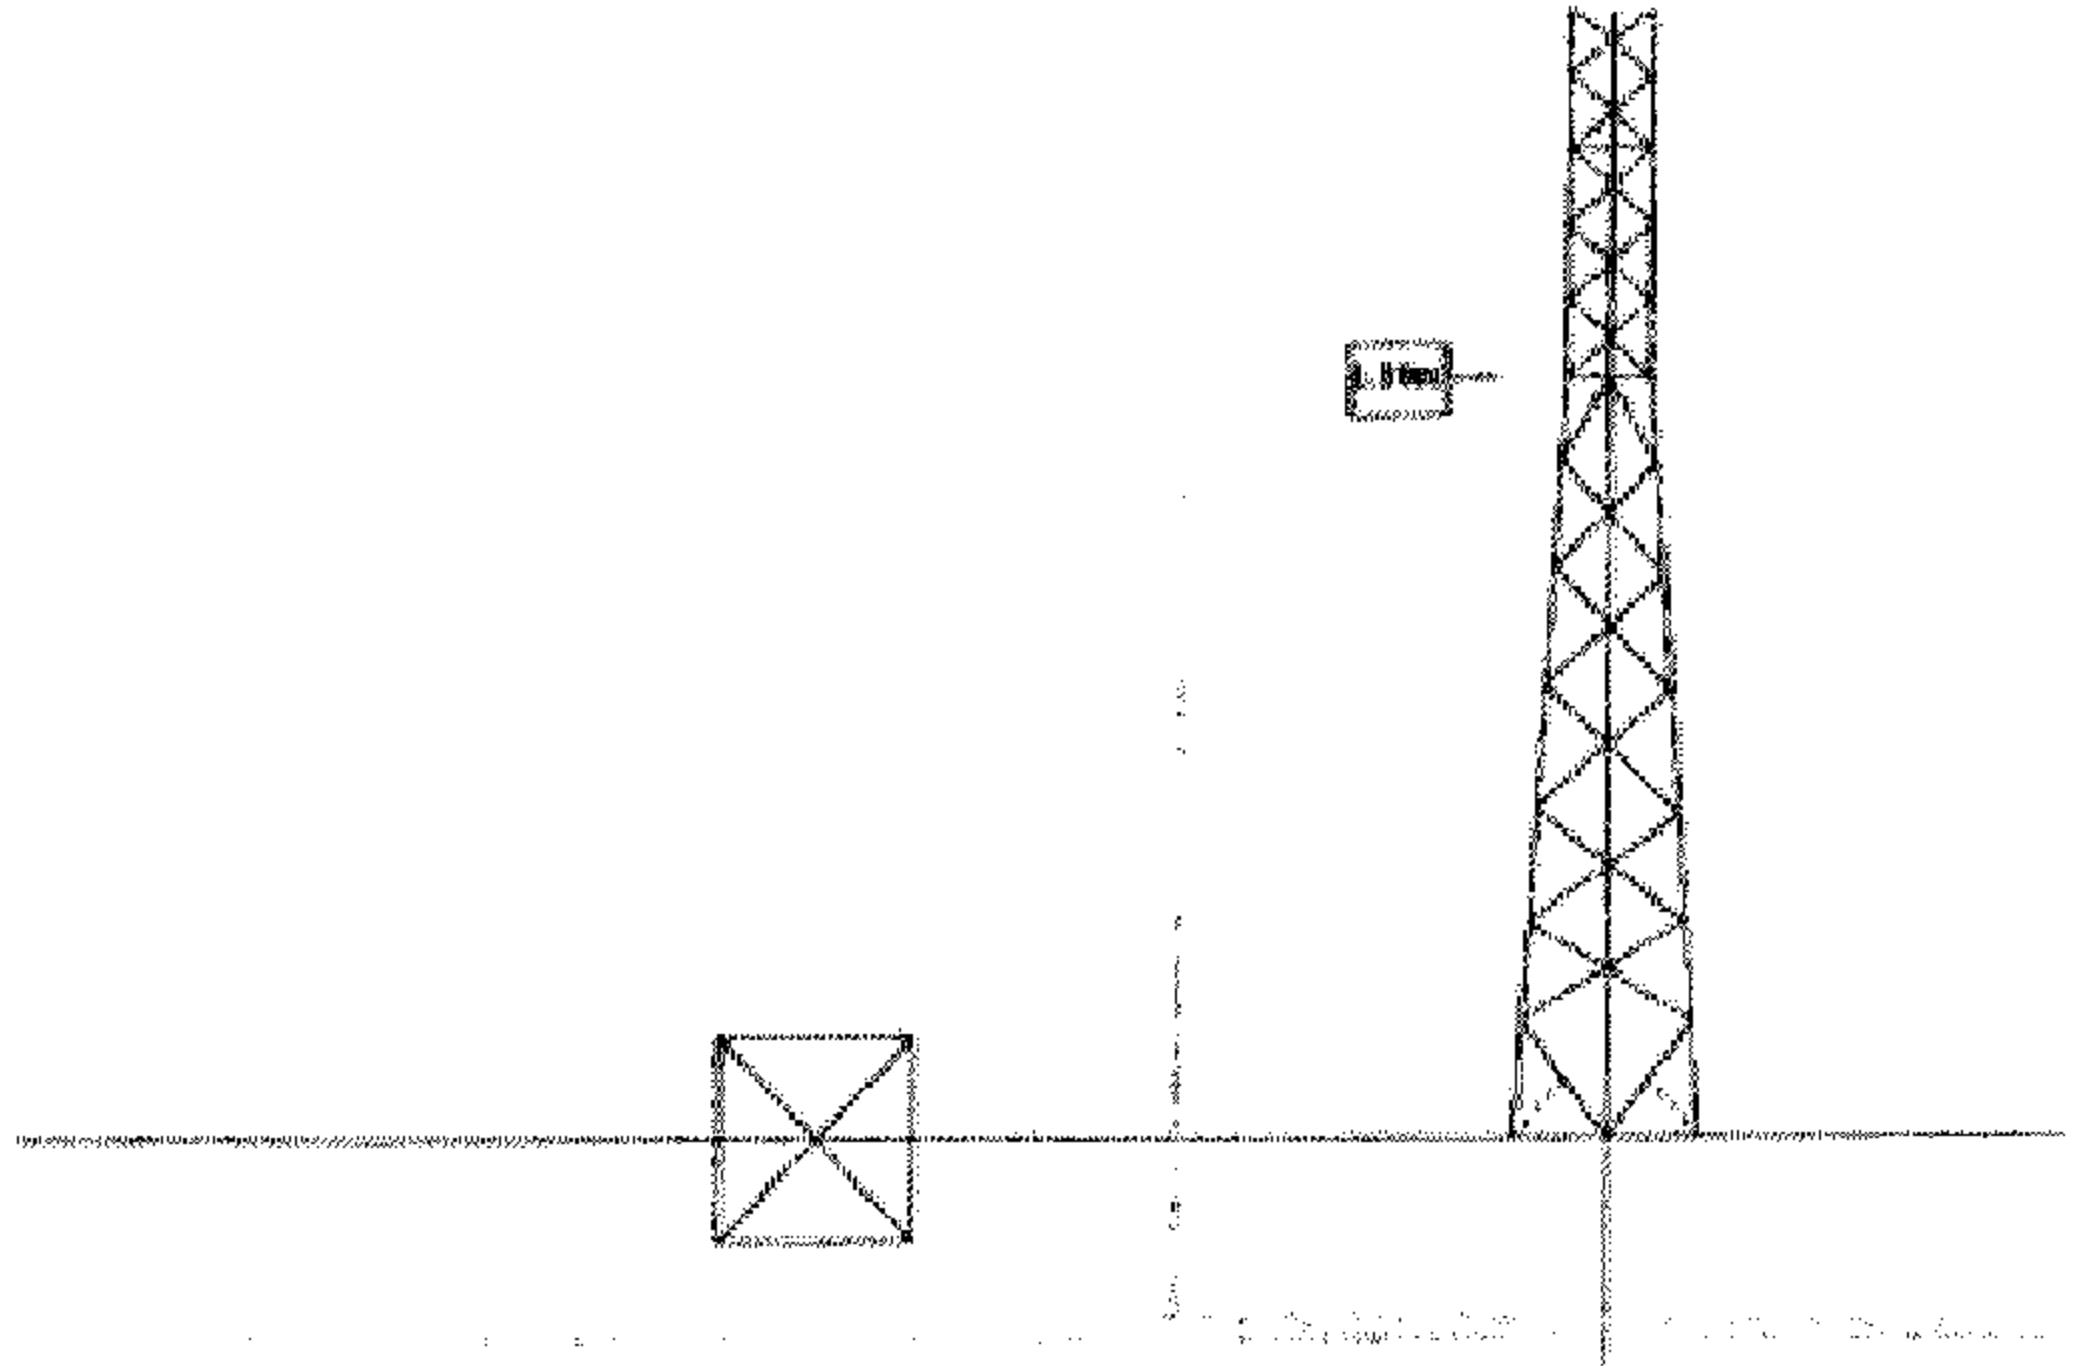



TOWER S+5


BOLT TABLE FOR TOWER S

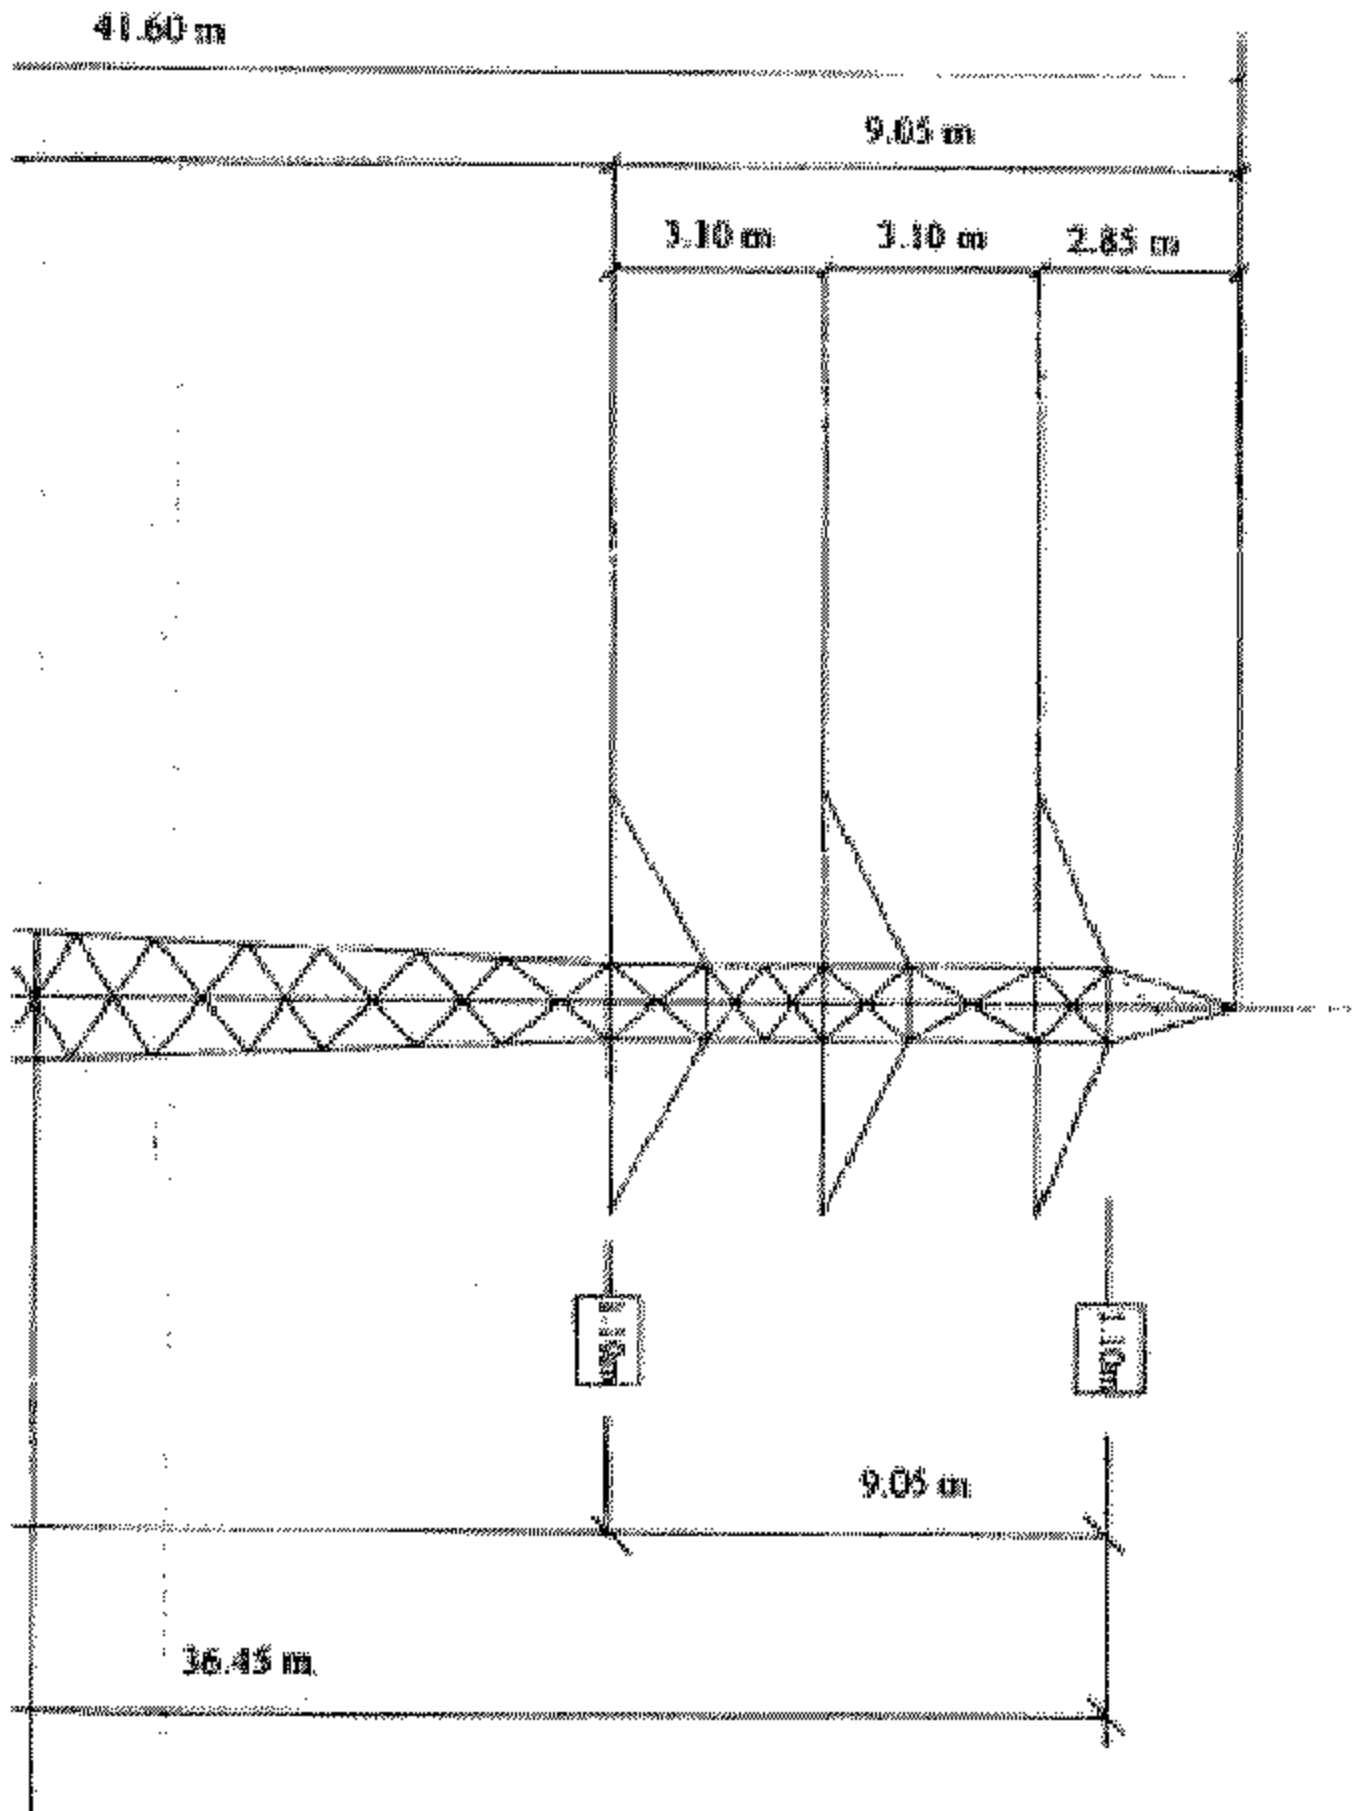

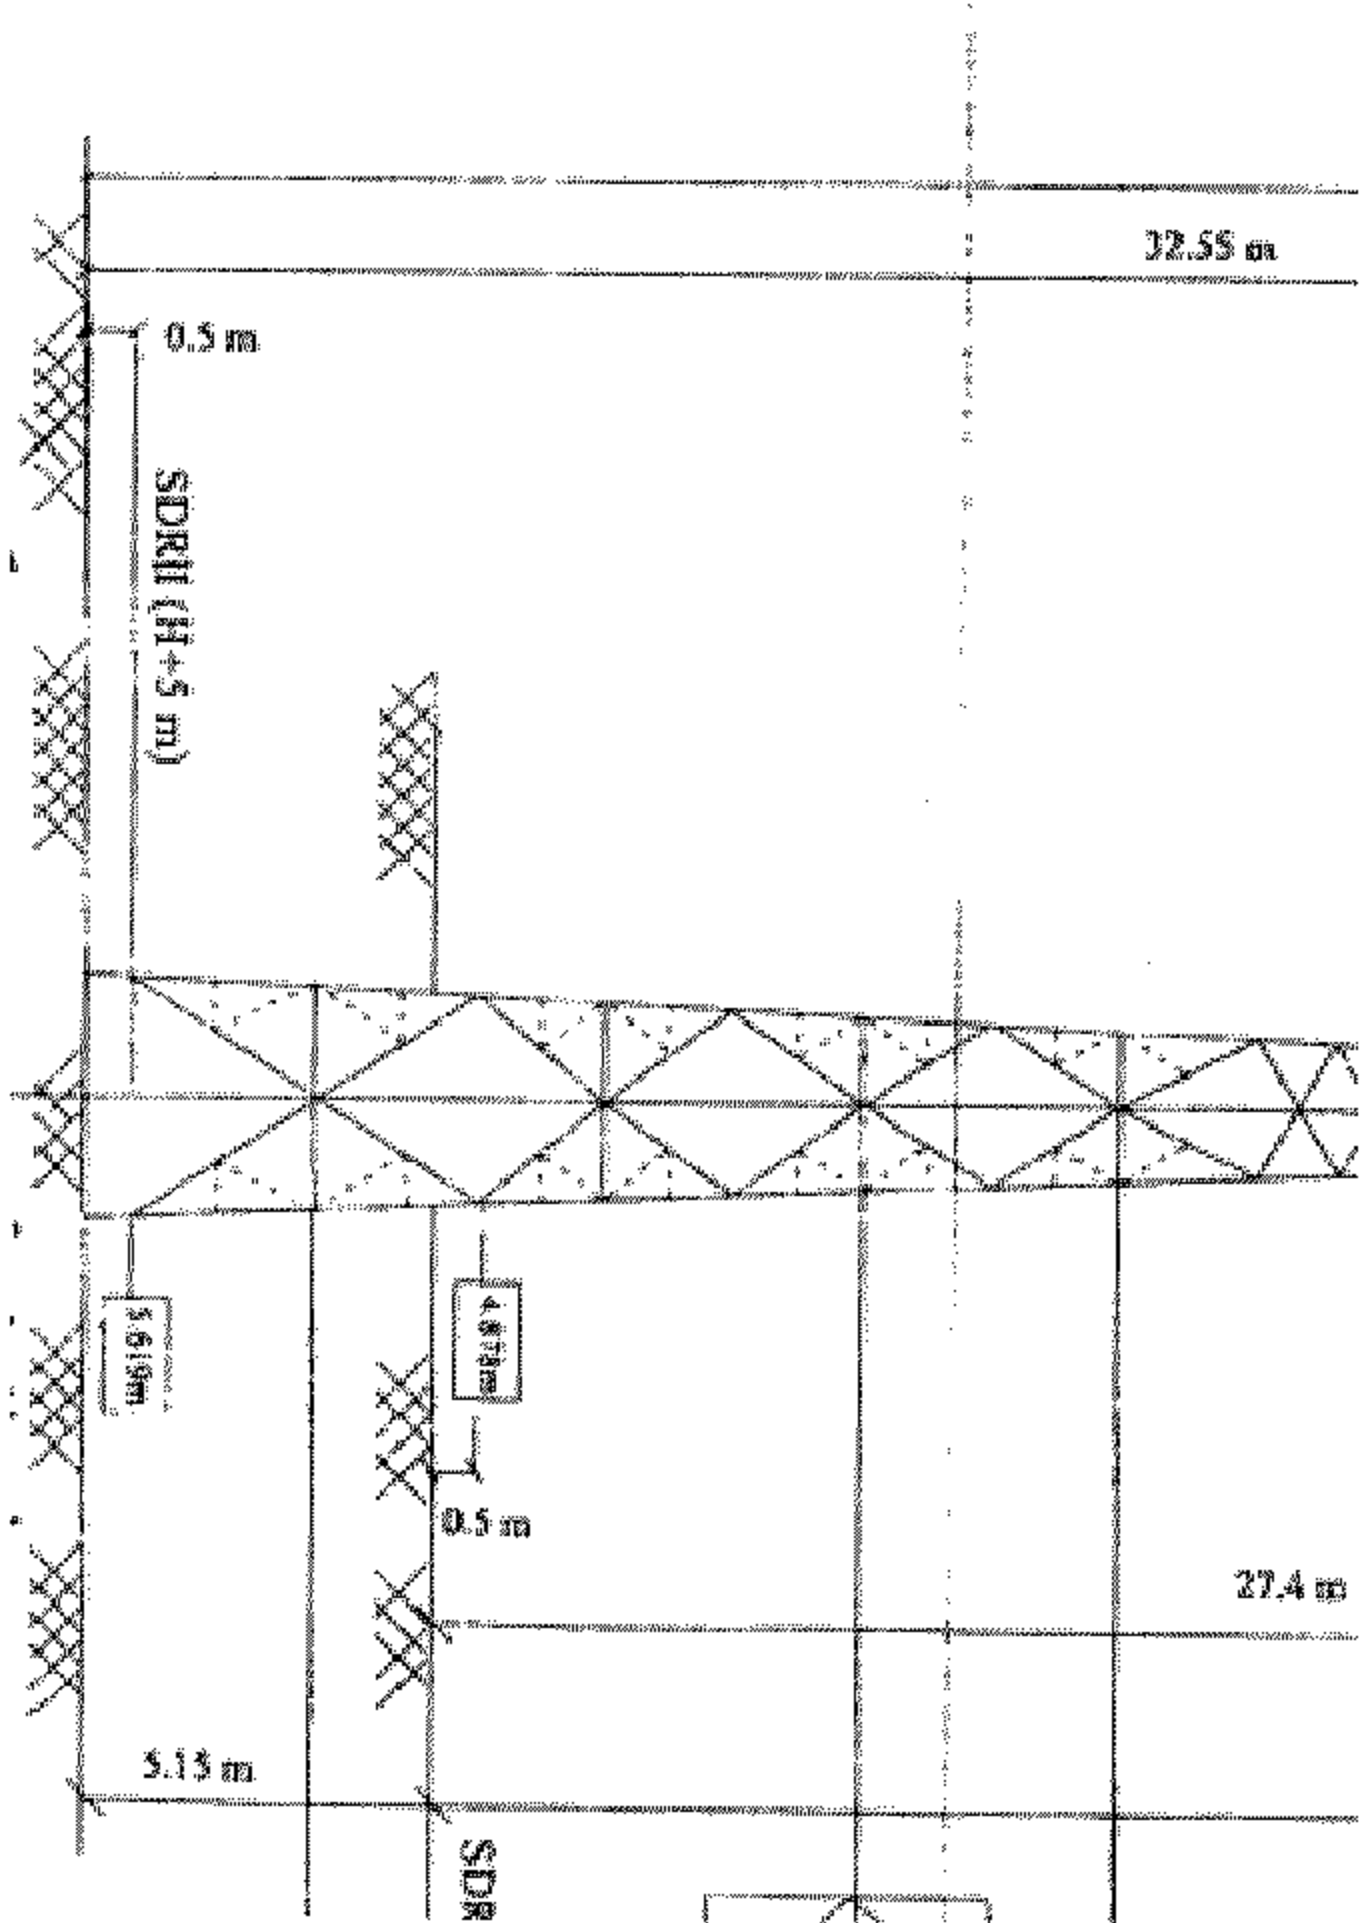

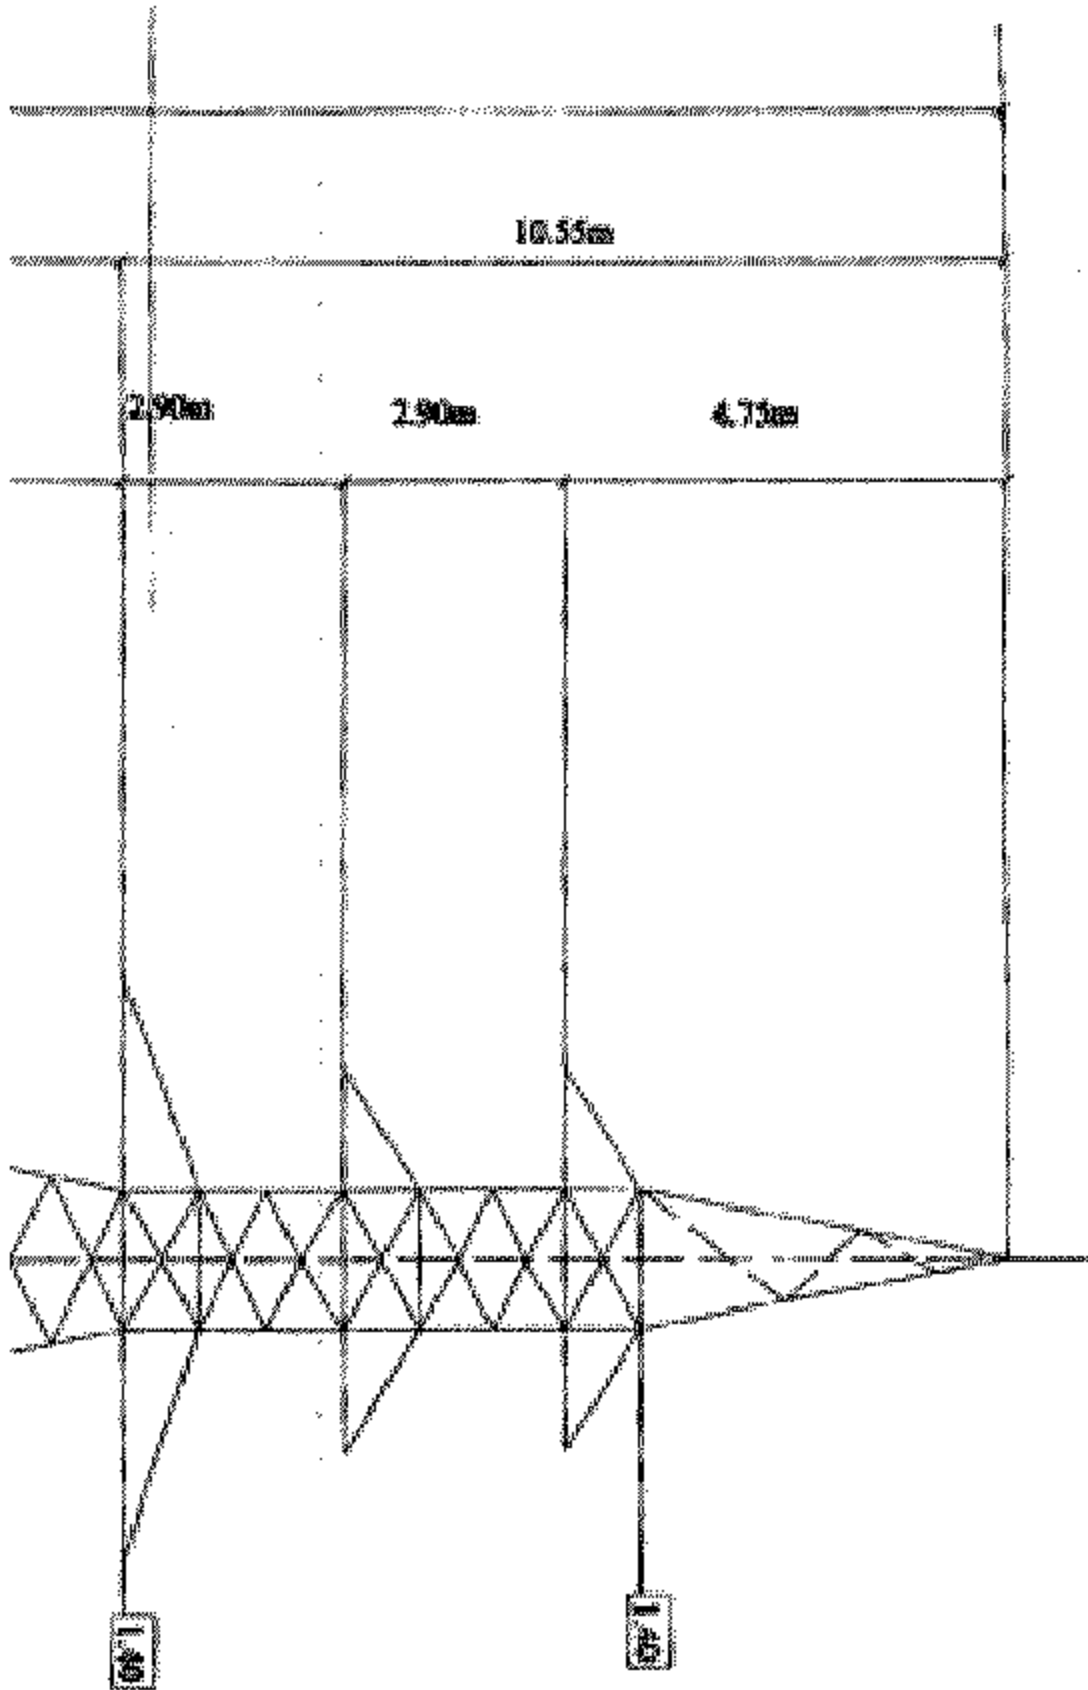


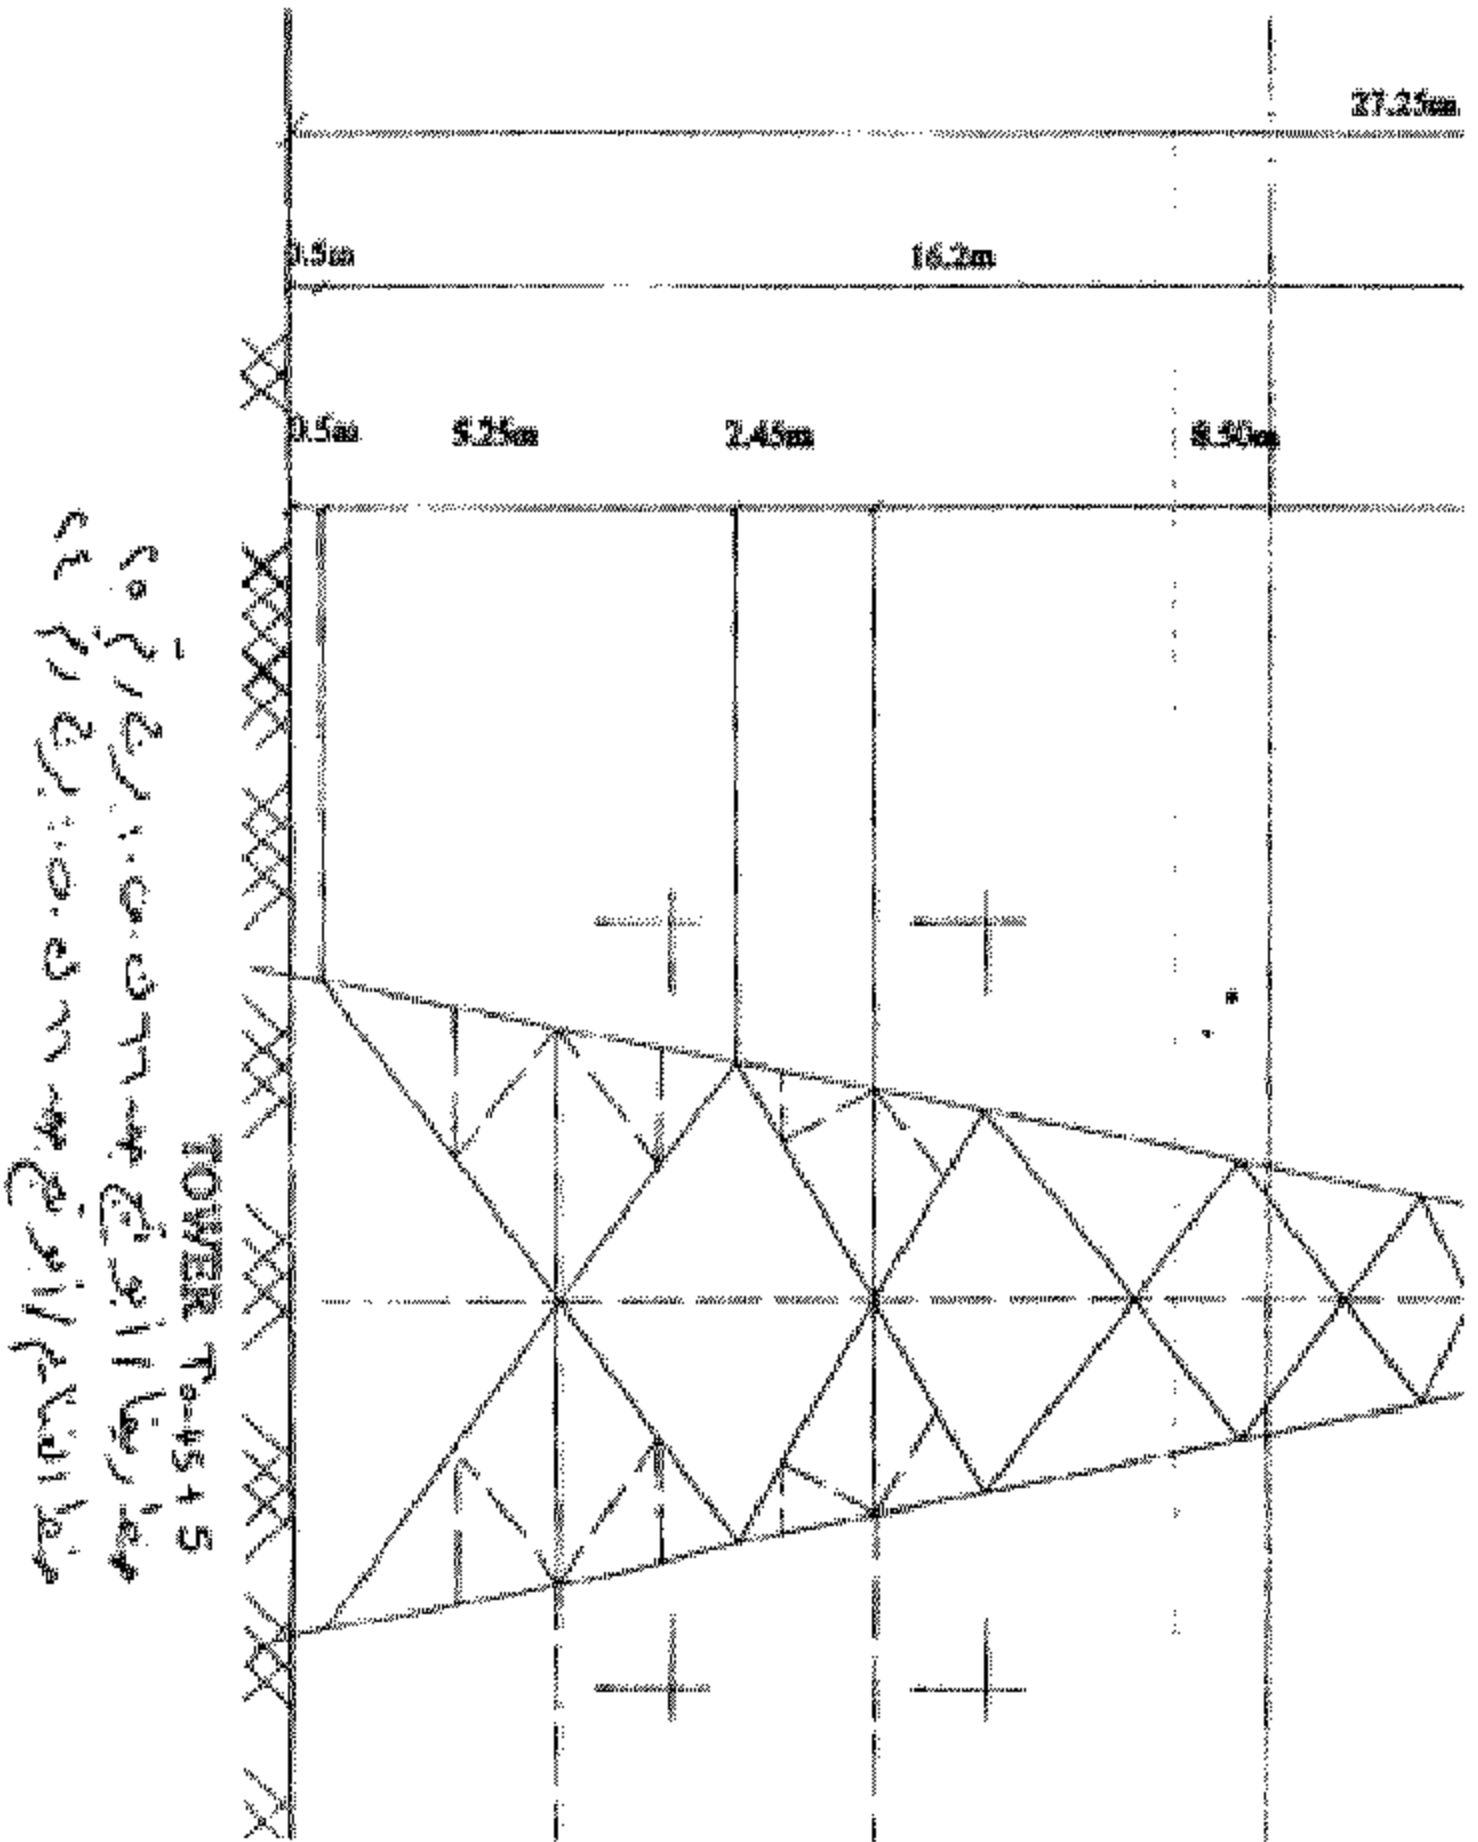


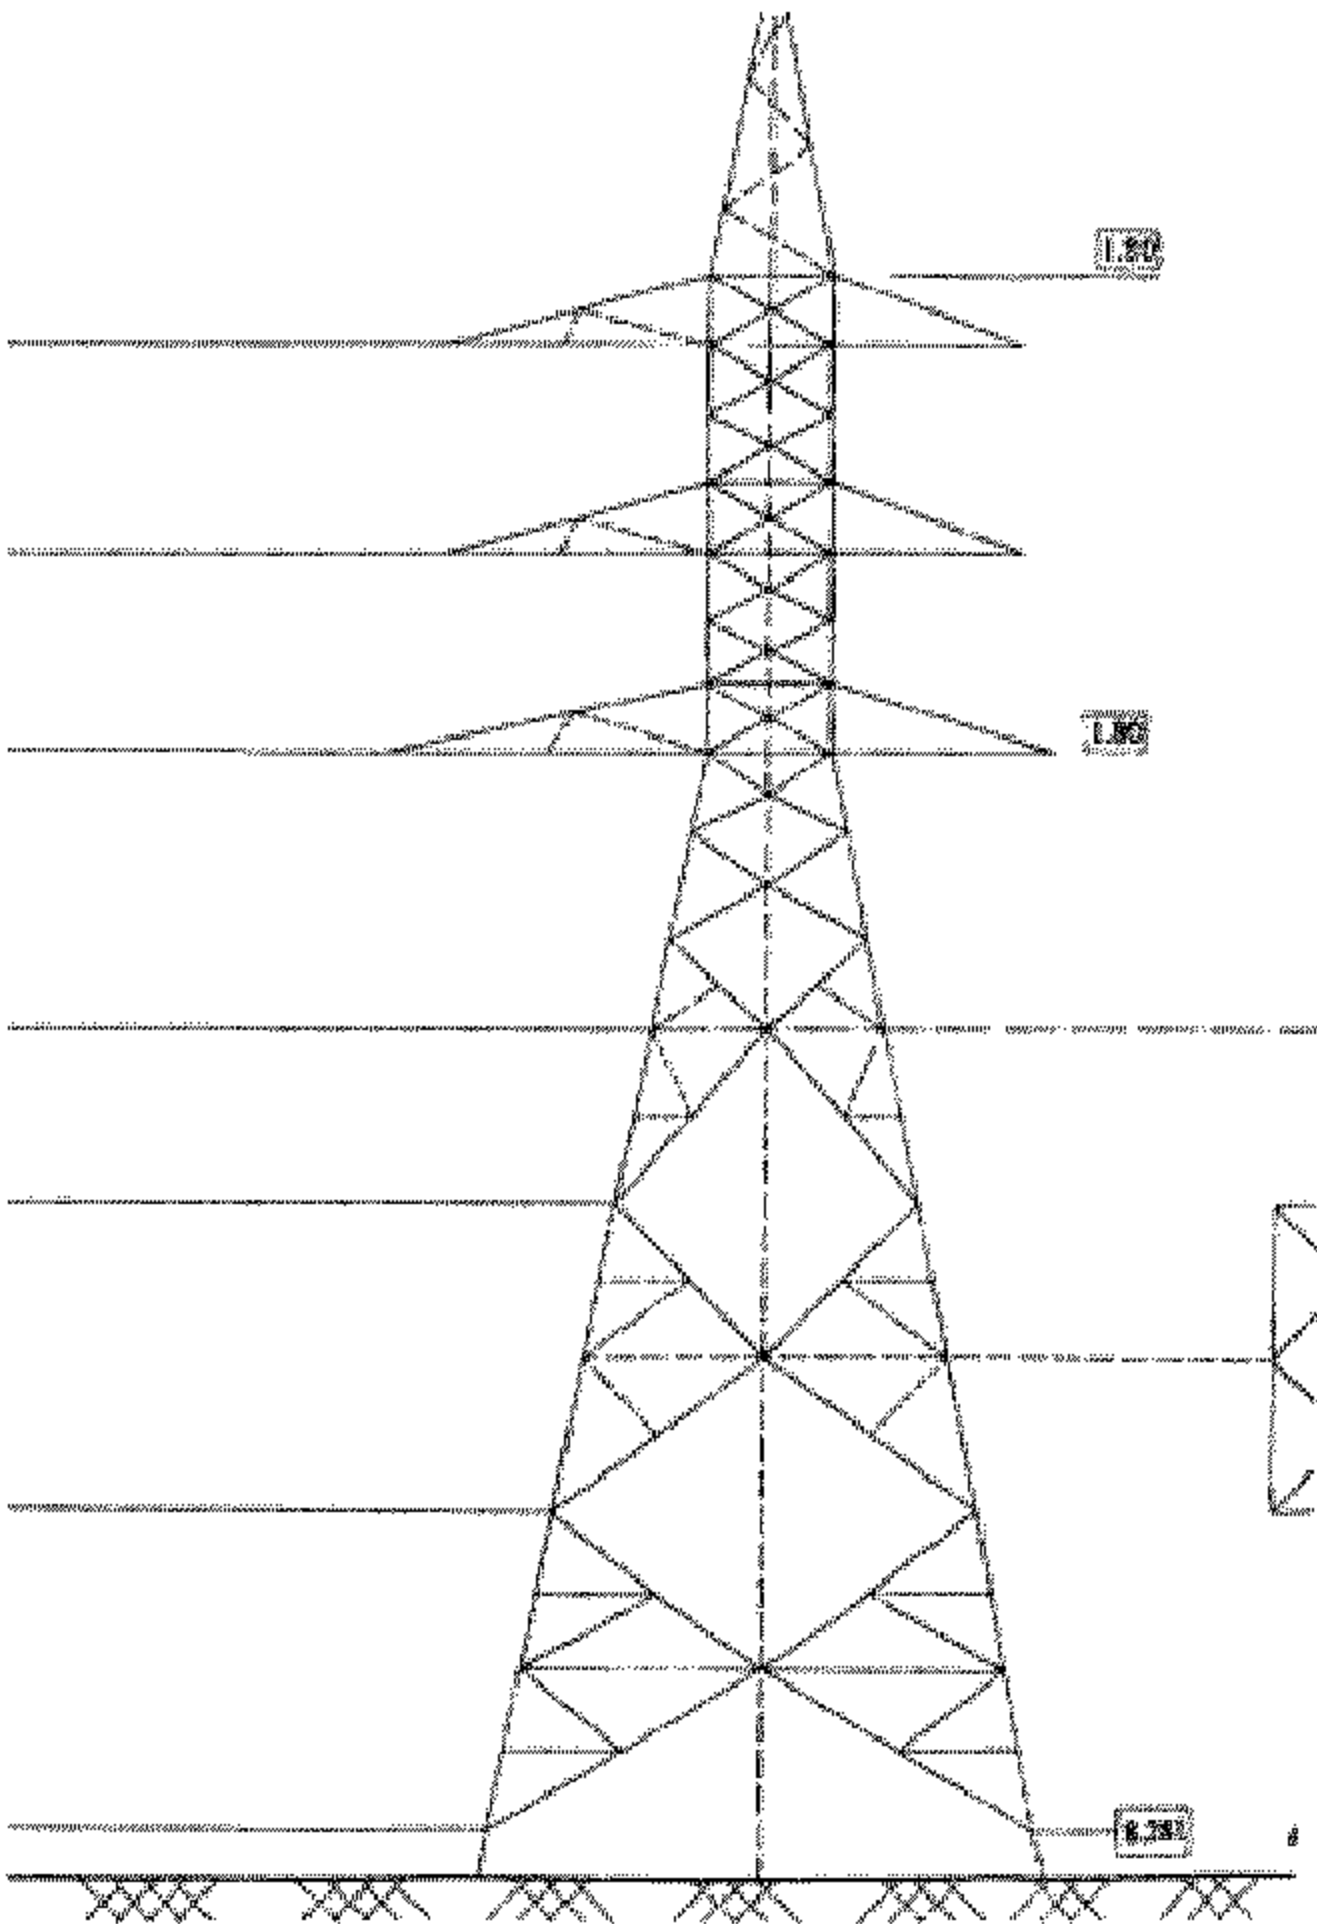

Tower type
A 60 & A 60+5

خط ربط الأبراج بين ١٦ ك. م :
الأبراج أرقام : ١٠٩١٤

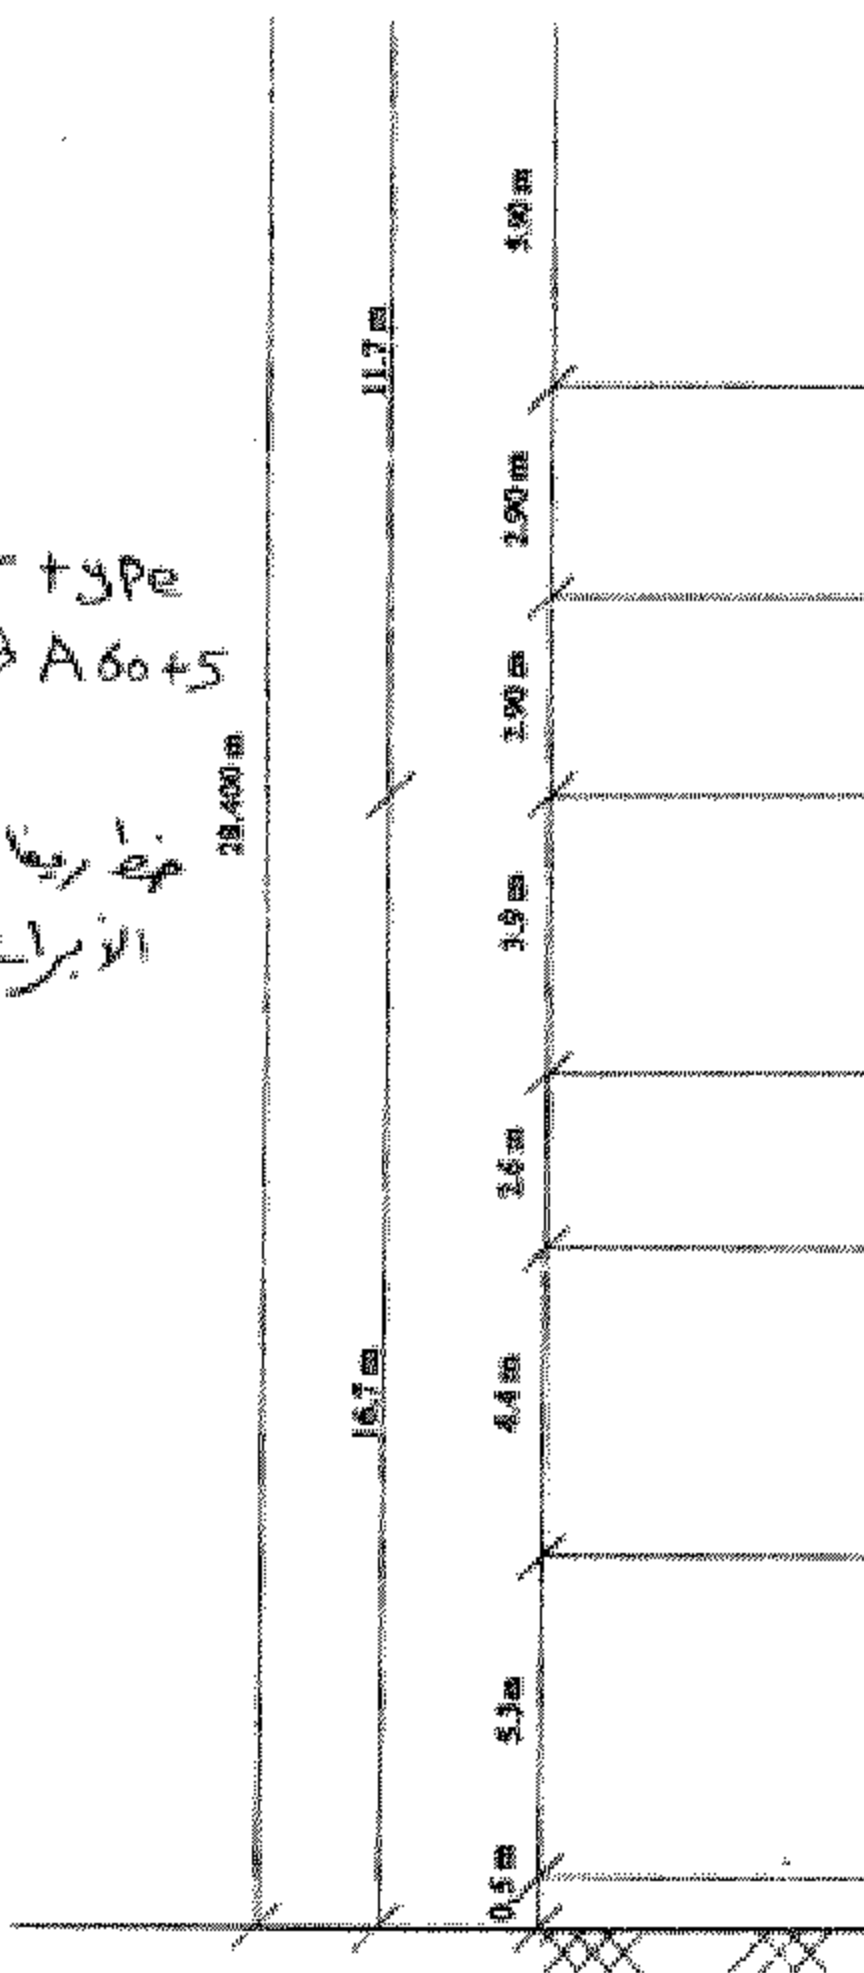

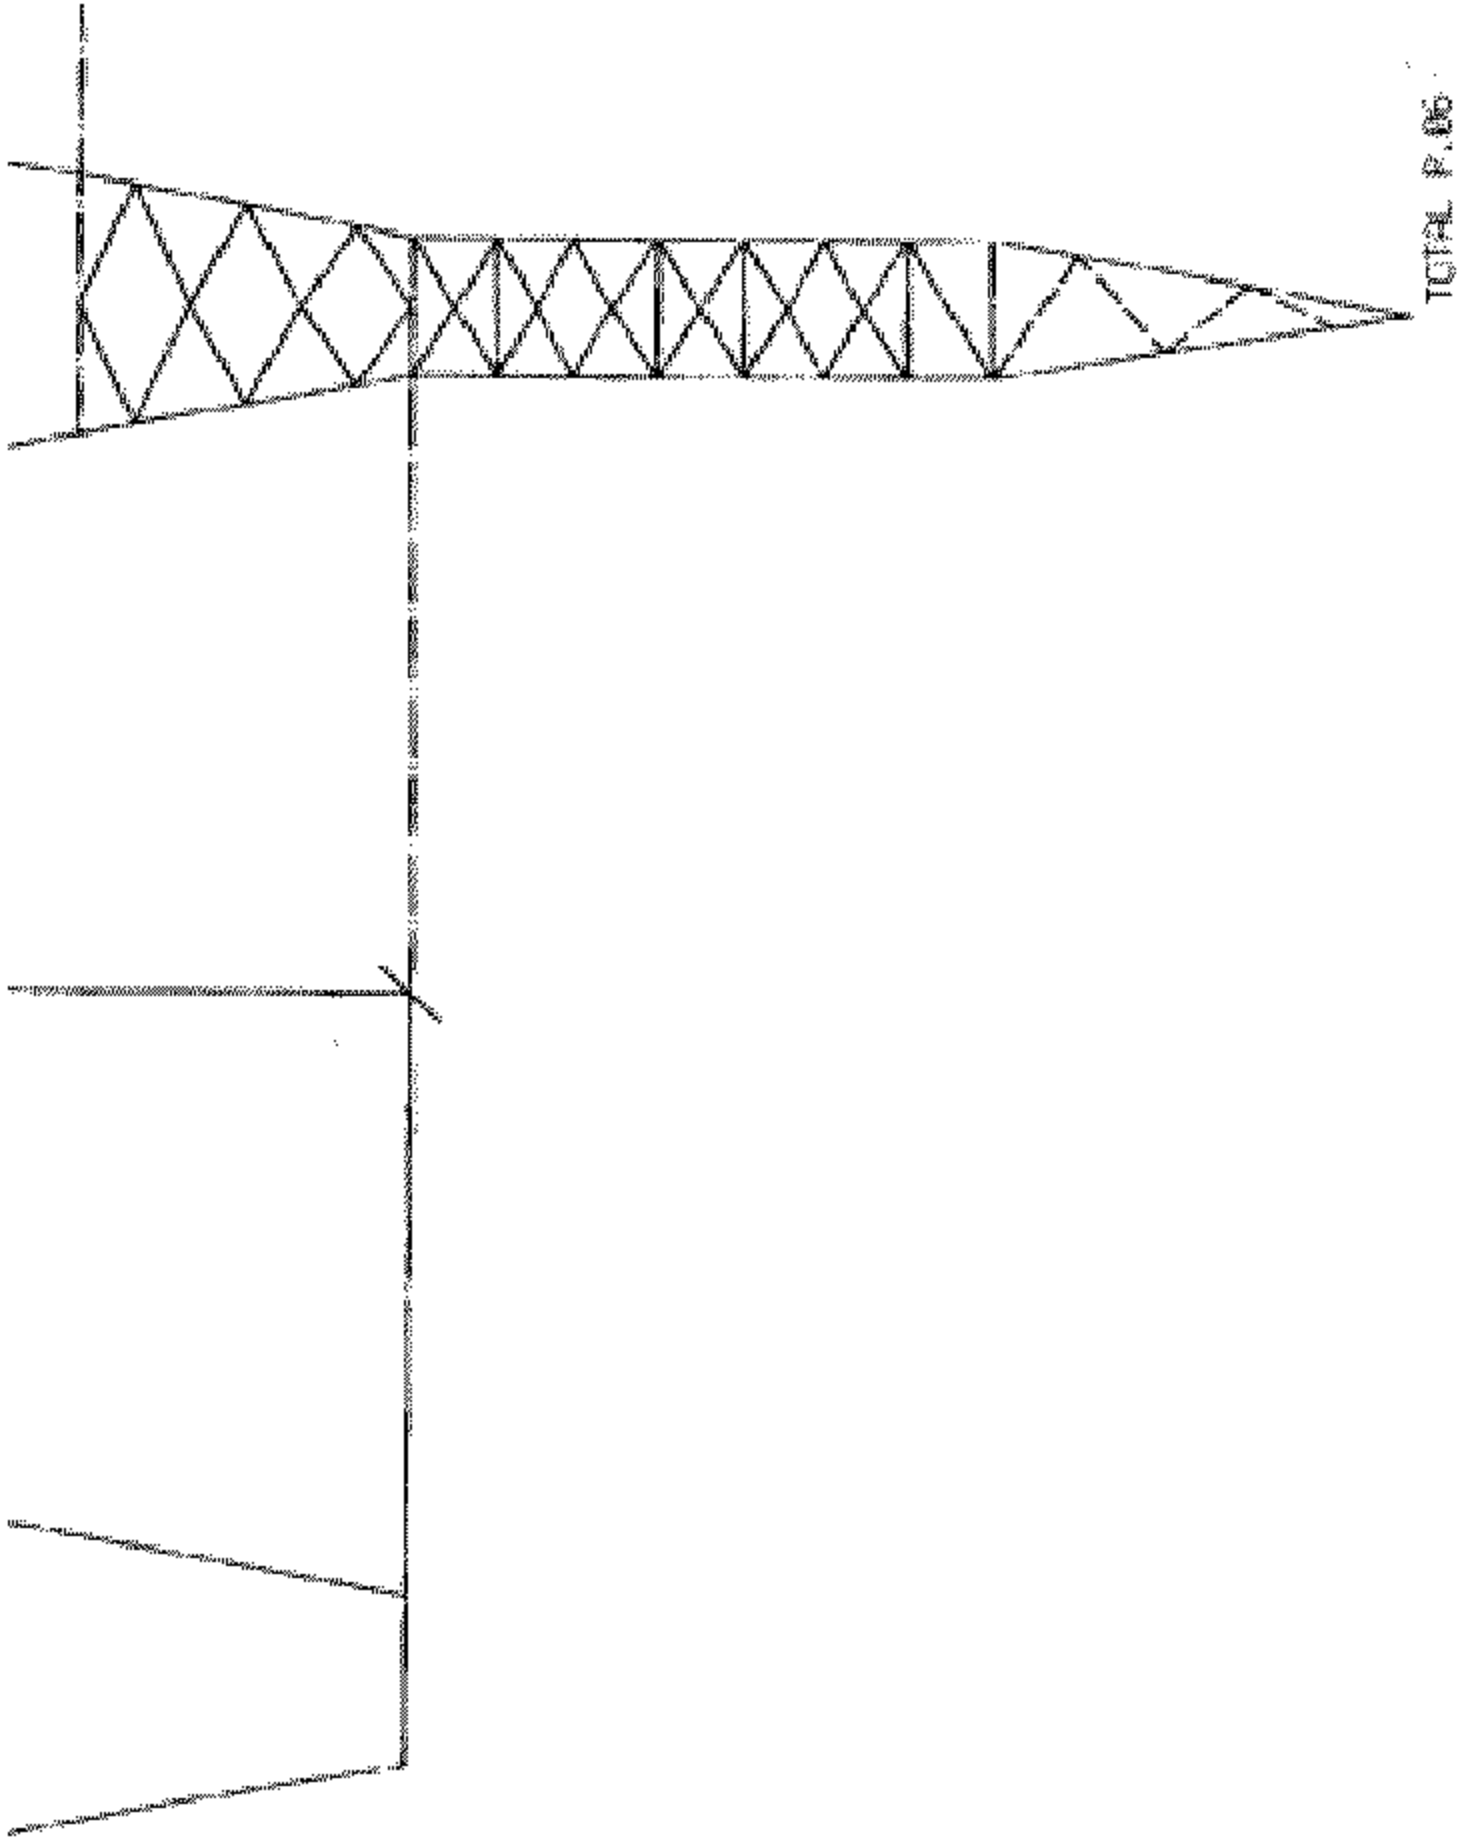


TOTAL P.06

TOTAL WT.
TOTAL WT.
TOTAL WT.



21.7 m

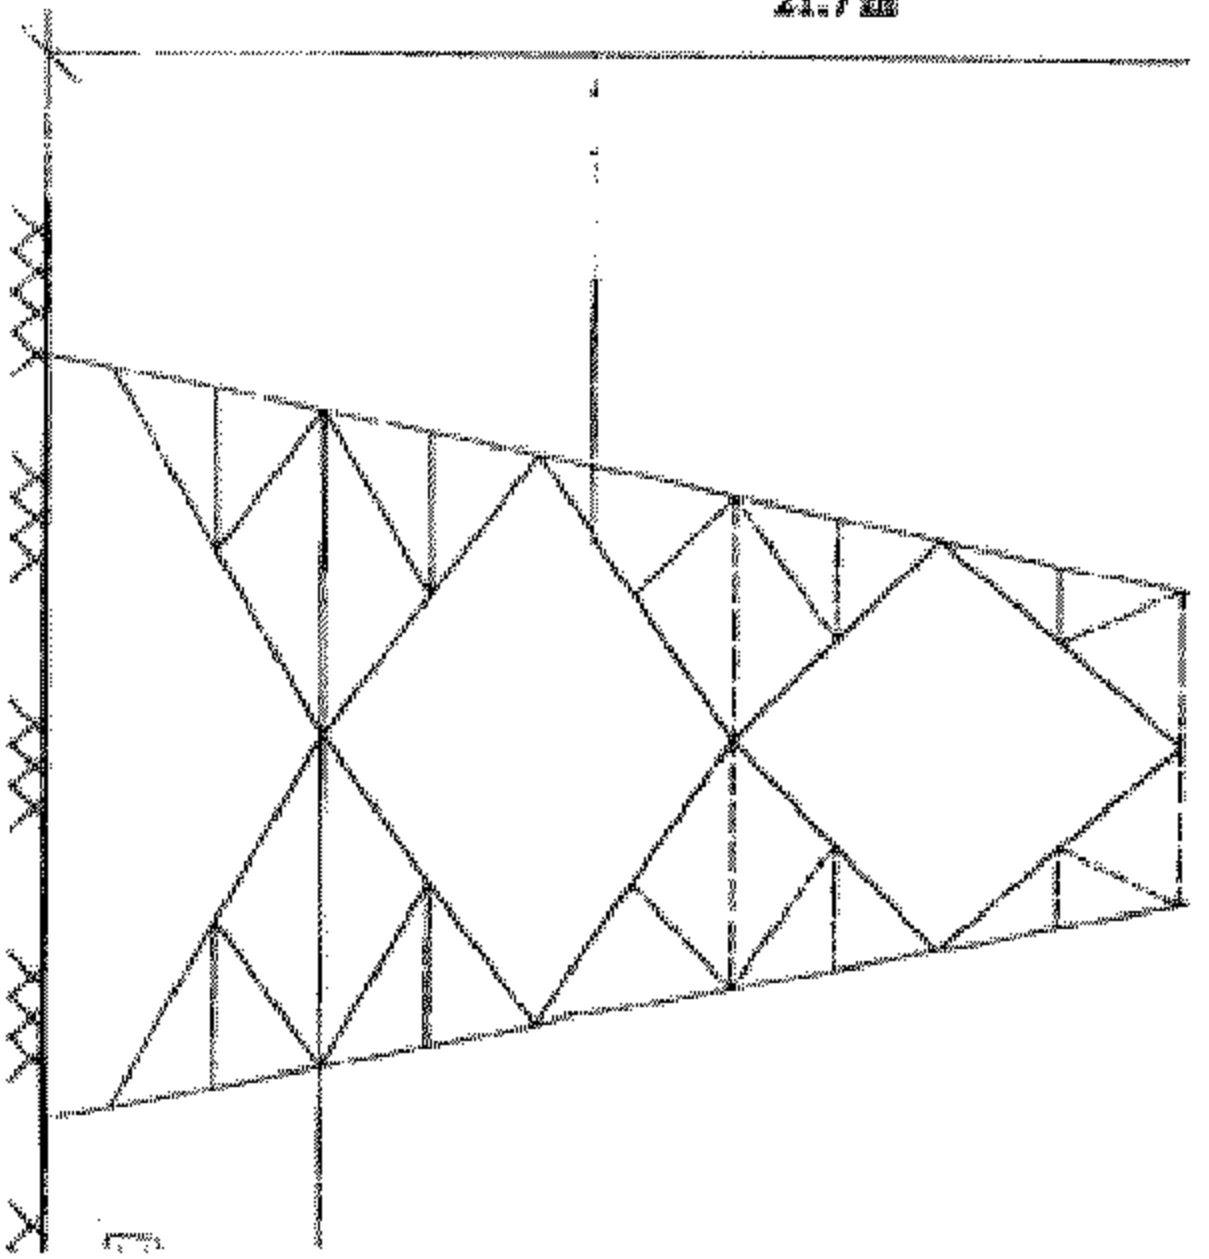

BODY EXTENSION + 5 M