

وزارة الكهرباء والطاقة

قرار وزارى رقم ٨ لسنة ٢٠١١

صادر بتاريخ ٢٠١١/١/٢

وزير الكهرباء والطاقة

بعد الاطلاع على القانون رقم ٦٣ لسنة ١٩٧٤ بشأن منشآت قطاع الكهرباء والمعدل بالقانون رقم ٢٠٤ لسنة ١٩٩١ ولائحته التنفيذية ؛
وعلى القانون رقم ١٦٤ لسنة ٢٠٠٠ بتحويل هيئة كهرباء مصر إلى شركة مساهمة مصرية ؛

وعلى النظام الأساسى للشركة المصرية لنقل الكهرباء ؛

وعلى مذكرة رئيس مجلس إدارة الشركة المصرية لنقل الكهرباء بتاريخ ٢٠١٠/١٢/٢١ ؛

قرر:

مادة ١ - يتم تنفيذ وإقامة الأبراج أرقام (5/59, 4/59, 0/25D, 0/25C, 1/25) ،
وشد الموصلات بينها للخط الهوائى أبو قير / بدر جهد ٥٠٠ كيلو فولت بمحافظة كفر الشيخ ،
وذلك على الأراضى التى يمر بها هذا الخط طبقاً للمسار الموضح بالخريطة المساحية
وكشف الملاك الظاهرين لتلك الأراضى والرسومات الهندسية المرفقة ، ويكون تنفيذ الأعمال
على النحو التالى :

رقم البرج	طراز البرج	أبعاد الحفر بالمتر	المنطقة الواقع بها البرج	عدد الأرجل
١	Z'2	١٥ × ١٥ × ٤	زرزارة - سيدى يوسف - خليج بحرى - مطويس - كفر الشيخ - مدخل أبو طبيخة (بحوار محطة محولات غرب البرلس)	٤

عدد الأرجل	المنطقة الواقع بها البرج	أبعاد الحفر بالمتر	طراز البرج	رقم البرج	٢
مطلوب تركيب الحديد العلوى	زرزارة - سيدى يوسف - خليج بحرى - مطوس - كفر الشيخ - مدخل أبو طبيخة (بجوار محطة محولات غرب البرلس)	مطلوب تركيب الحديد العلوى	Z"30	0/25 C	٢
٤	خليج بحرى - مطوس - كفر الشيخ - (بجوار محطة محولات غرب البرلس)	١٥ × ١٥ × ٤	Z"30E6	0/25D	٣
٤	منطقة الزهراء - جمعية العياش - مزرعة (أ) - إدارة بلطيم الزراعية	١٥ × ١٥ × ٤	Z"2	4/59	٤
٤	منطقة الزهراء - جمعية العياش - مزرعة (أ) - إدارة بلطيم الزراعية	١٥ × ١٥ × ٤	Z"2	5/59	٥

أعمال حفر لكل برج .

أعمال الإحلال لكل برج .

أعمال خرسانة عادية لكل برج .

أعمال خرسانة مسلحة لكل برج .

أعمال عزل بالبيوتامين لكل برج .

تركيب حديد الأبراج العلوى بارتفاع من ٢٧ متراً حتى ٤٦ متراً .

أعمال تركيب العازلات للأبراج وشد الموصلات بينها وتركيب سلك الأرضى .

مادة ٢ - على الشركة المصرية لنقل الكهرباء استكمال الإجراءات المقررة

وفقاً لأحكام القانون رقم ٦٣ لسنة ١٩٧٤ المشار إليه وتعديلاته .

مادة ٣ - ينشر هذا القرار وملحقاته فى الوقائع المصرية ، وعلى جميع المختصين تنفيذه .

وزير الكهرباء والطاقة

دكتور / حسن احمد يونس

الشركة المصرية لنقل الكهرباء

مذكرة

للعرض على السيد الدكتور الوزير

الموضوع : تنفيذ وإقامة الأبراج أرقام (5/59, 4/59, 0/25D, 0/25C, 1/25) ،

و شد الموصلات بينها للخط الهوائى أبو قير / بدر ، جهد ٥٠٠ كيلو فولت بمحافظة كفر الشيخ .

الخلفية : تقوم الشركة المصرية لنقل الكهرباء حالياً بتنفيذ الخط الهوائى المشار إليه ،

وعند بدء تنفيذ الأعمال اعترض ملاك الأراضى الزراعية المار بها هذه الأبراج على التنفيذ .

المعروض : بذلت عدة محاولات لإقناع الملاك المعترضين على التنفيذ

وإبداء استعداد الشركة لدفع التعويضات المناسبة لأية أضرار تنشأ نتيجة لإقامة هذه الأبراج

ولكن باءت كل المحاولات بالفشل .

قد ترون سيادتكم التفضل بإصدار قرار لتنفيذ وإقامة هذه الأبراج بالقوة الجبرية .

المطلوب : التفضل بالنظر ... وفى حالة الموافقة ... التفضل بتوقيع مشروع القرار المرفق .

رئيس مجلس الإدارة

مهندس / فتح الله محمد لطفى شلبى

كشف


بأسماء الملاك الظاهرين المعترضين

على تنفيذ وإقامة الأبراج وشد الموصلات للخط الهوائى


أبو قير / بدر ، جهد ٥٠٠ ك. ف

المحافظة	المنطقة الواقع بها البرج	طراز البرج	رقم البرج	اسم المالك المعترض	م
كفر الشيخ	زرزارة - سيدى يوسف - خليج بحرى - مطويس - كفر الشيخ - مدخل أبو طبيخة (بحوار محطة محولات غرب البرلس)	Z'2	1/25	عصمت محمد	١
	زرزارة - سيدى يوسف - خليج بحرى - مطويس - كفر الشيخ - مدخل أبو طبيخة (بحوار محطة محولات غرب البرلس)	Z'30	0/25C	إبراهيم حمادى	٢
	خليج بحرى - مطويس - كفر الشيخ - (بحوار محطة محولات غرب البرلس)	Z'30E6	0/25D	على إبراهيم حمودة	٣
	منطقة الزهراء - جمعية العياش - مزرعة (أ) - إدارة بلطيم الزراعية	Z'2	4/59	أحمد جامع	٤
	منطقة الزهراء - جمعية العياش - مزرعة (أ) - إدارة بلطيم الزراعية	Z'2	5/59	أحمد جامع	٥


برج طراز Z30E6

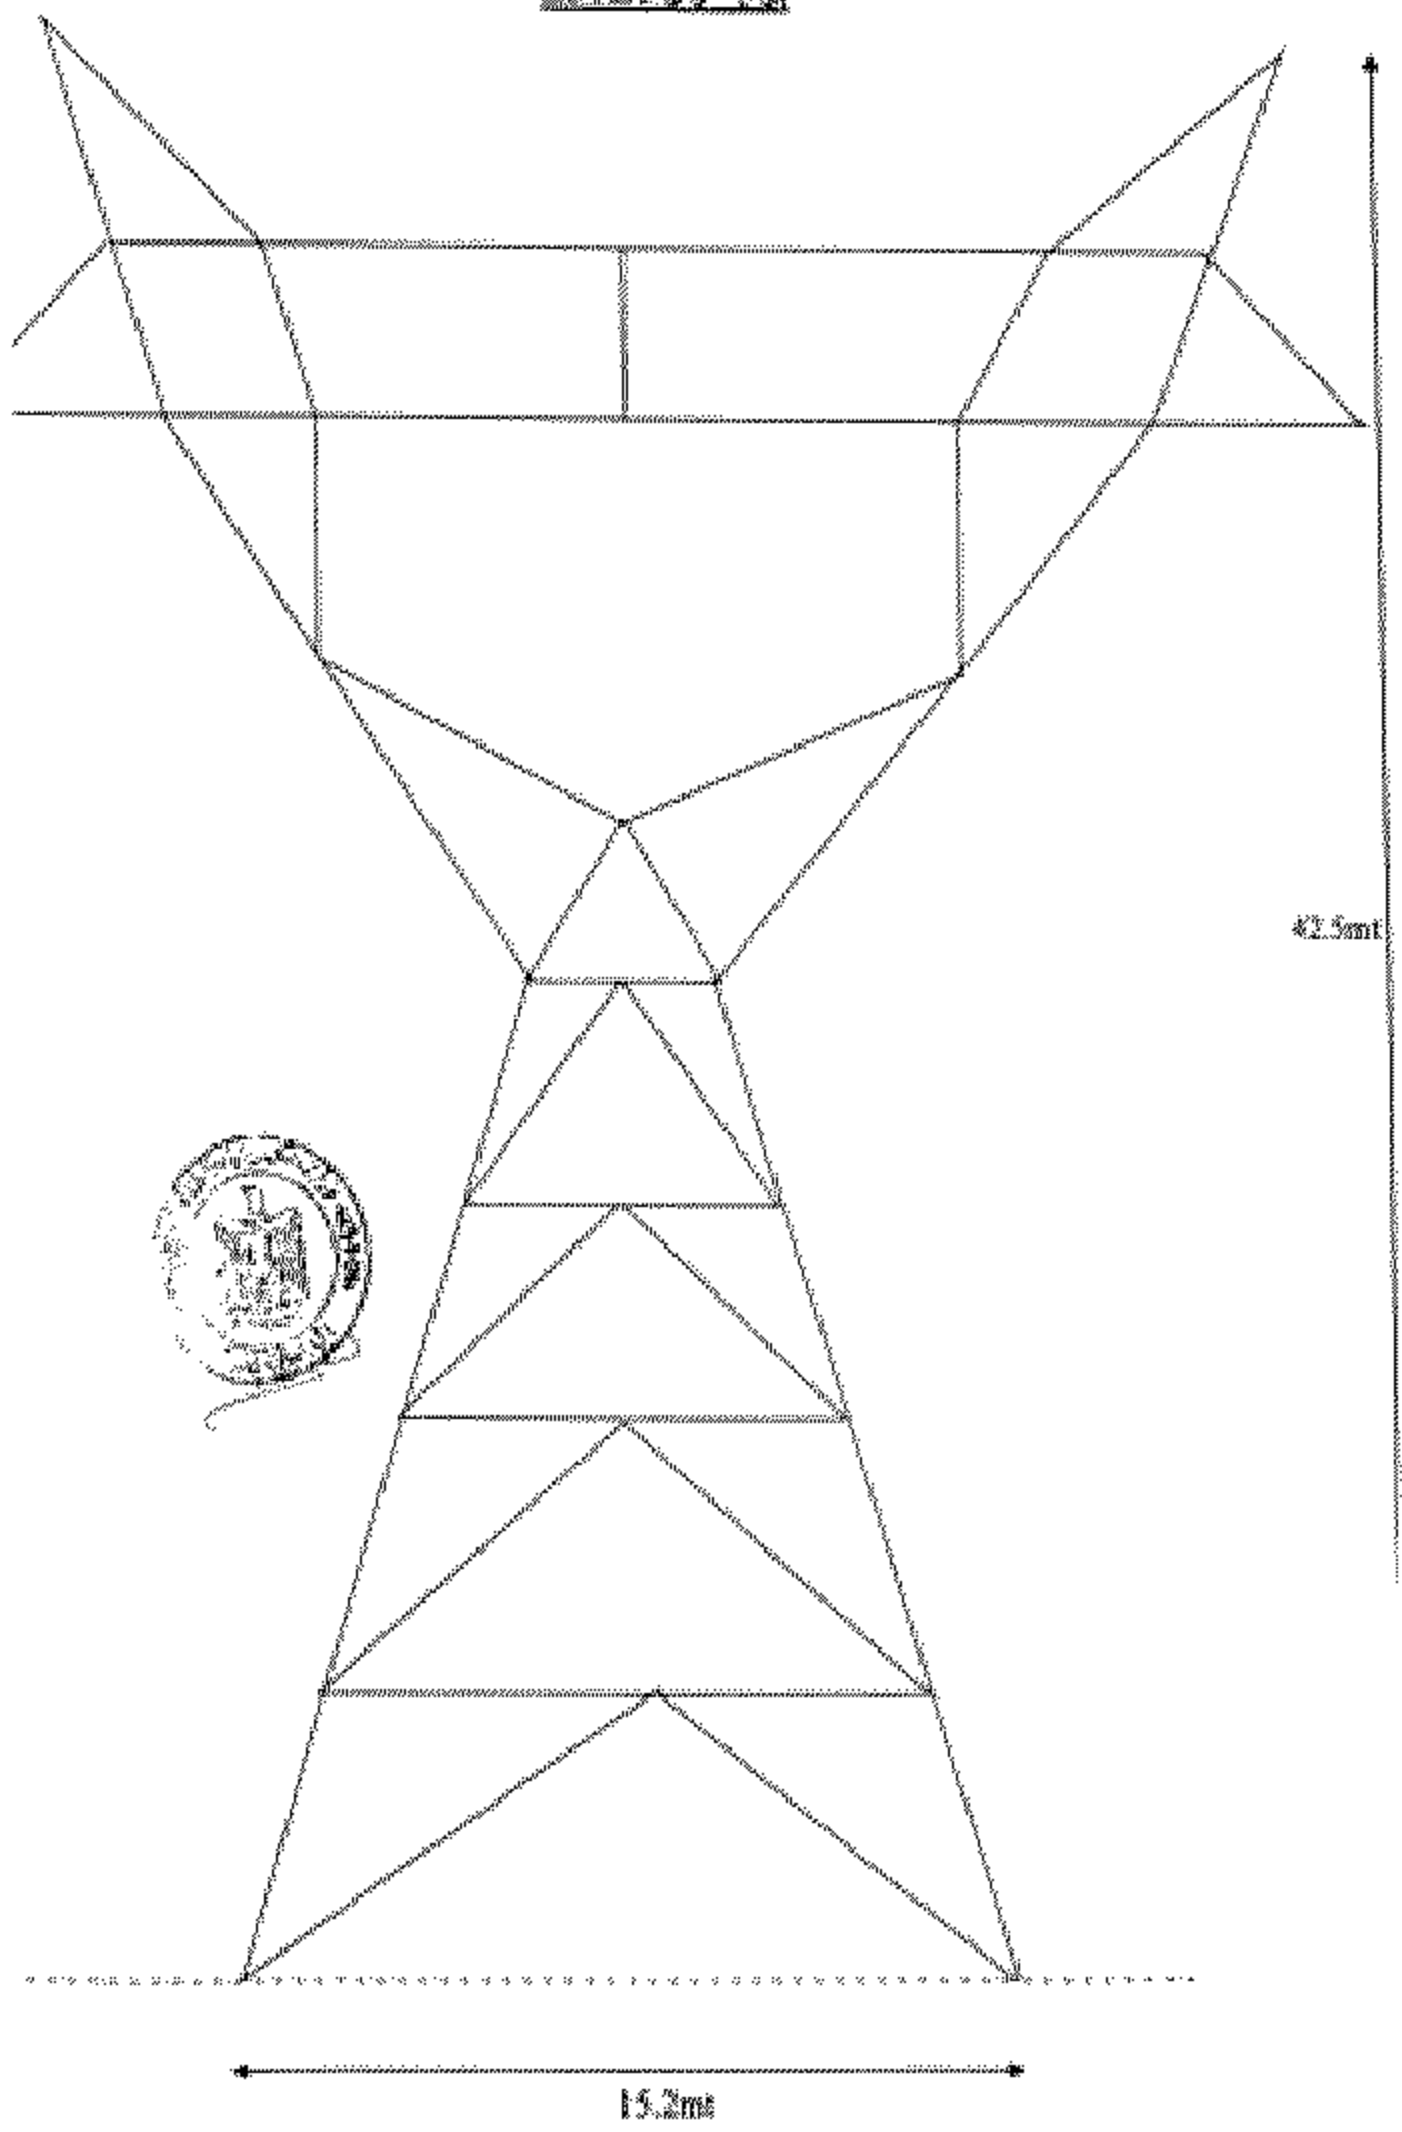


برج طراز 730

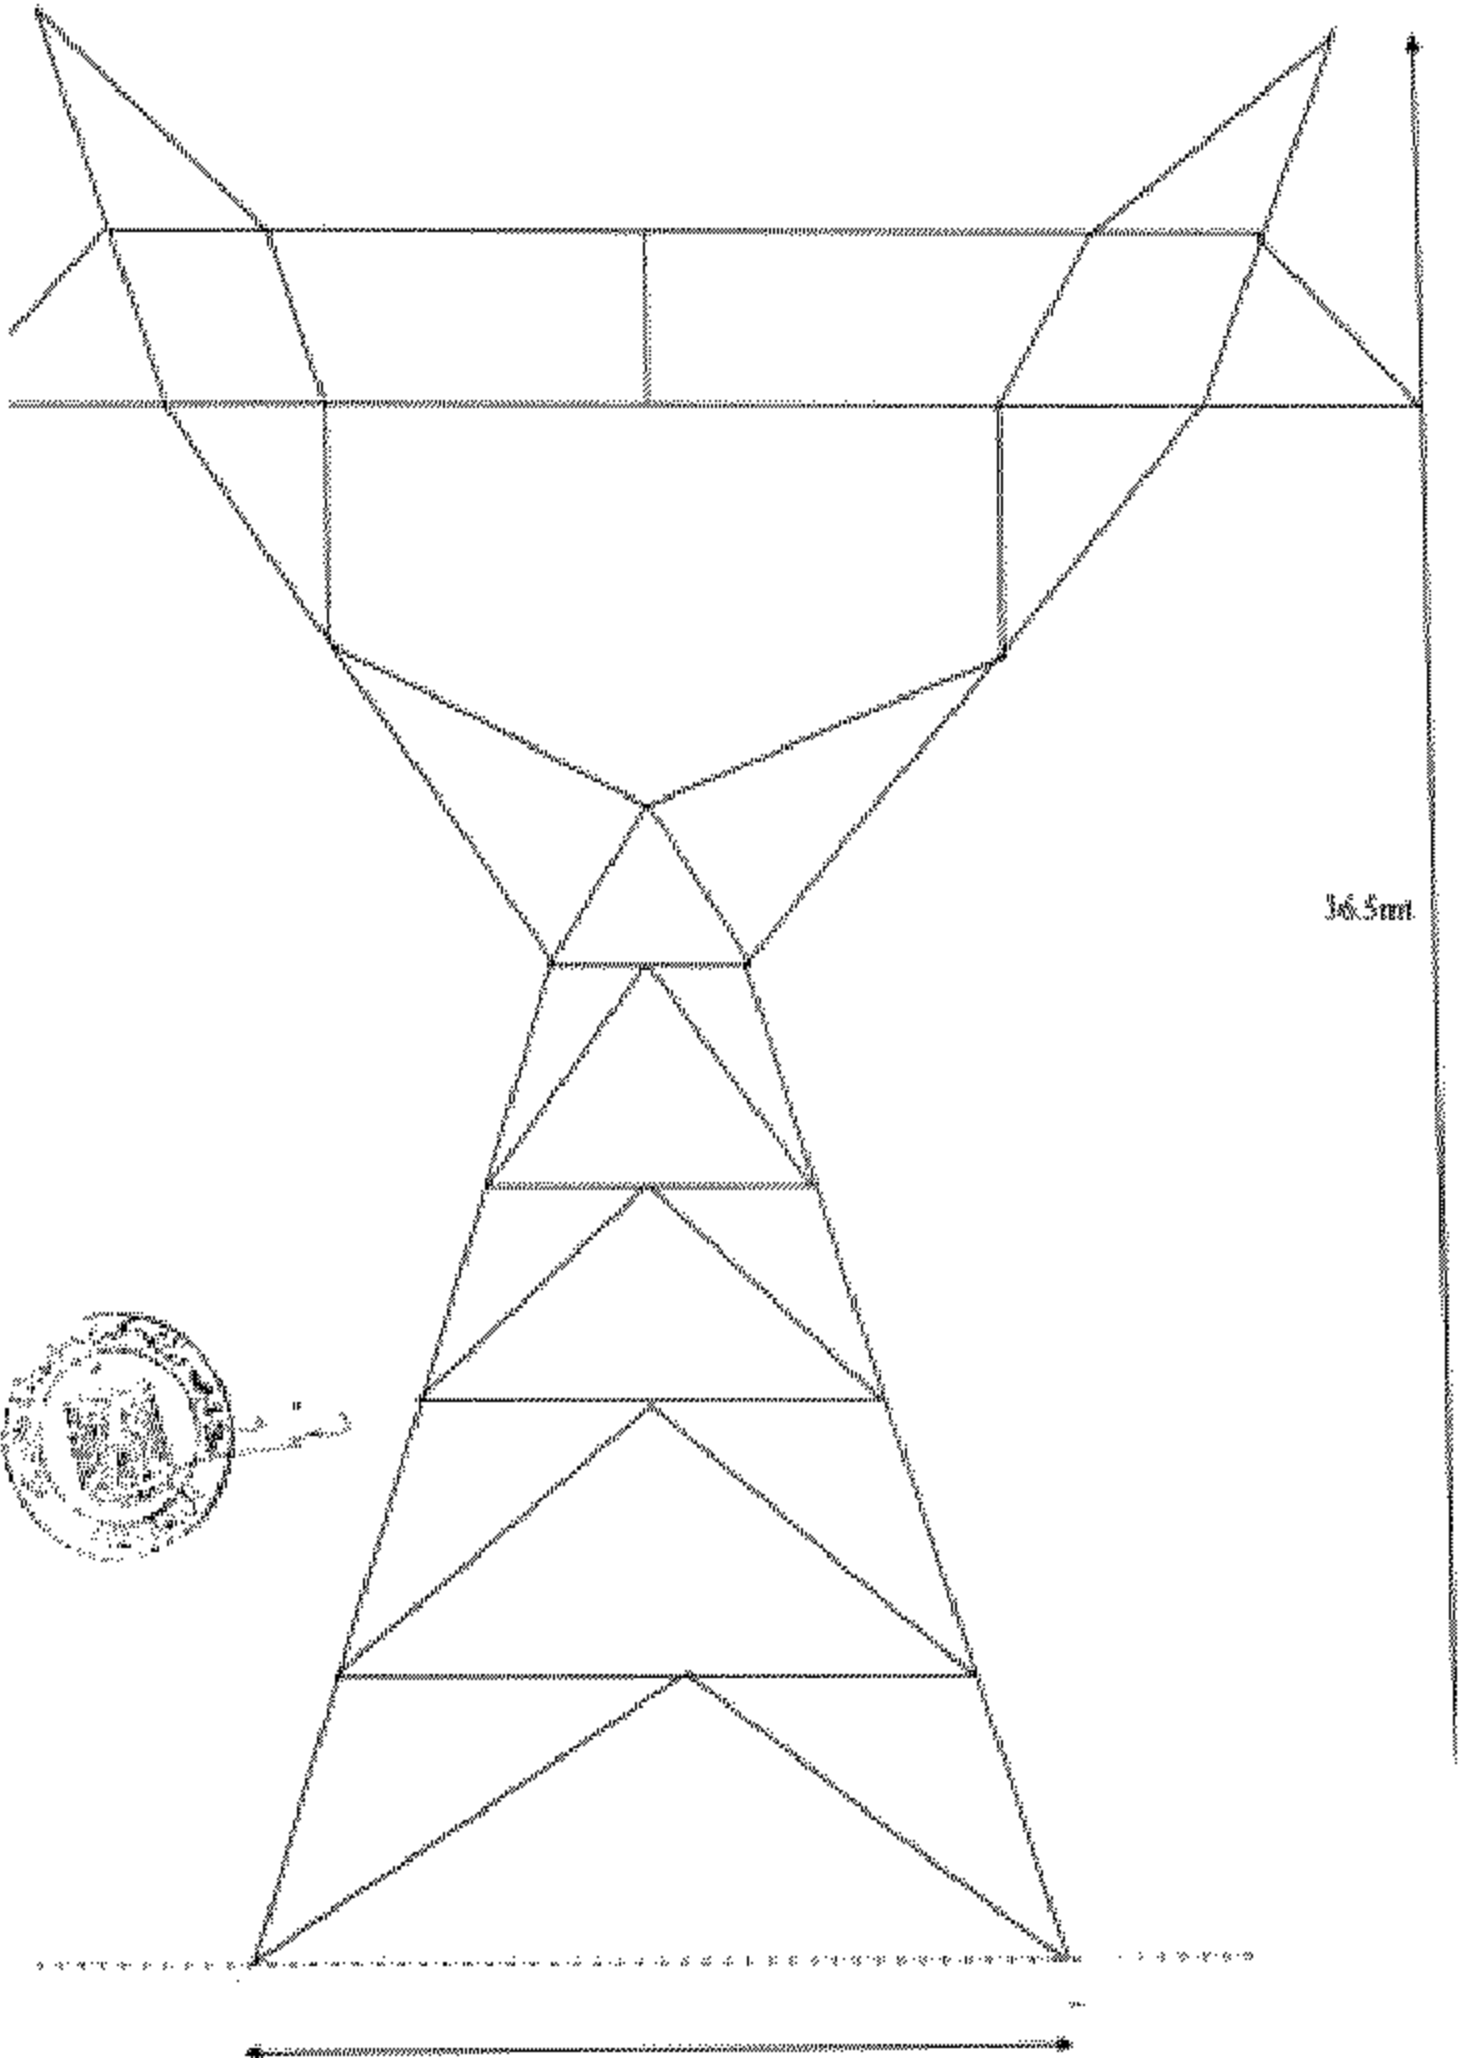


برج طراز ٢٢

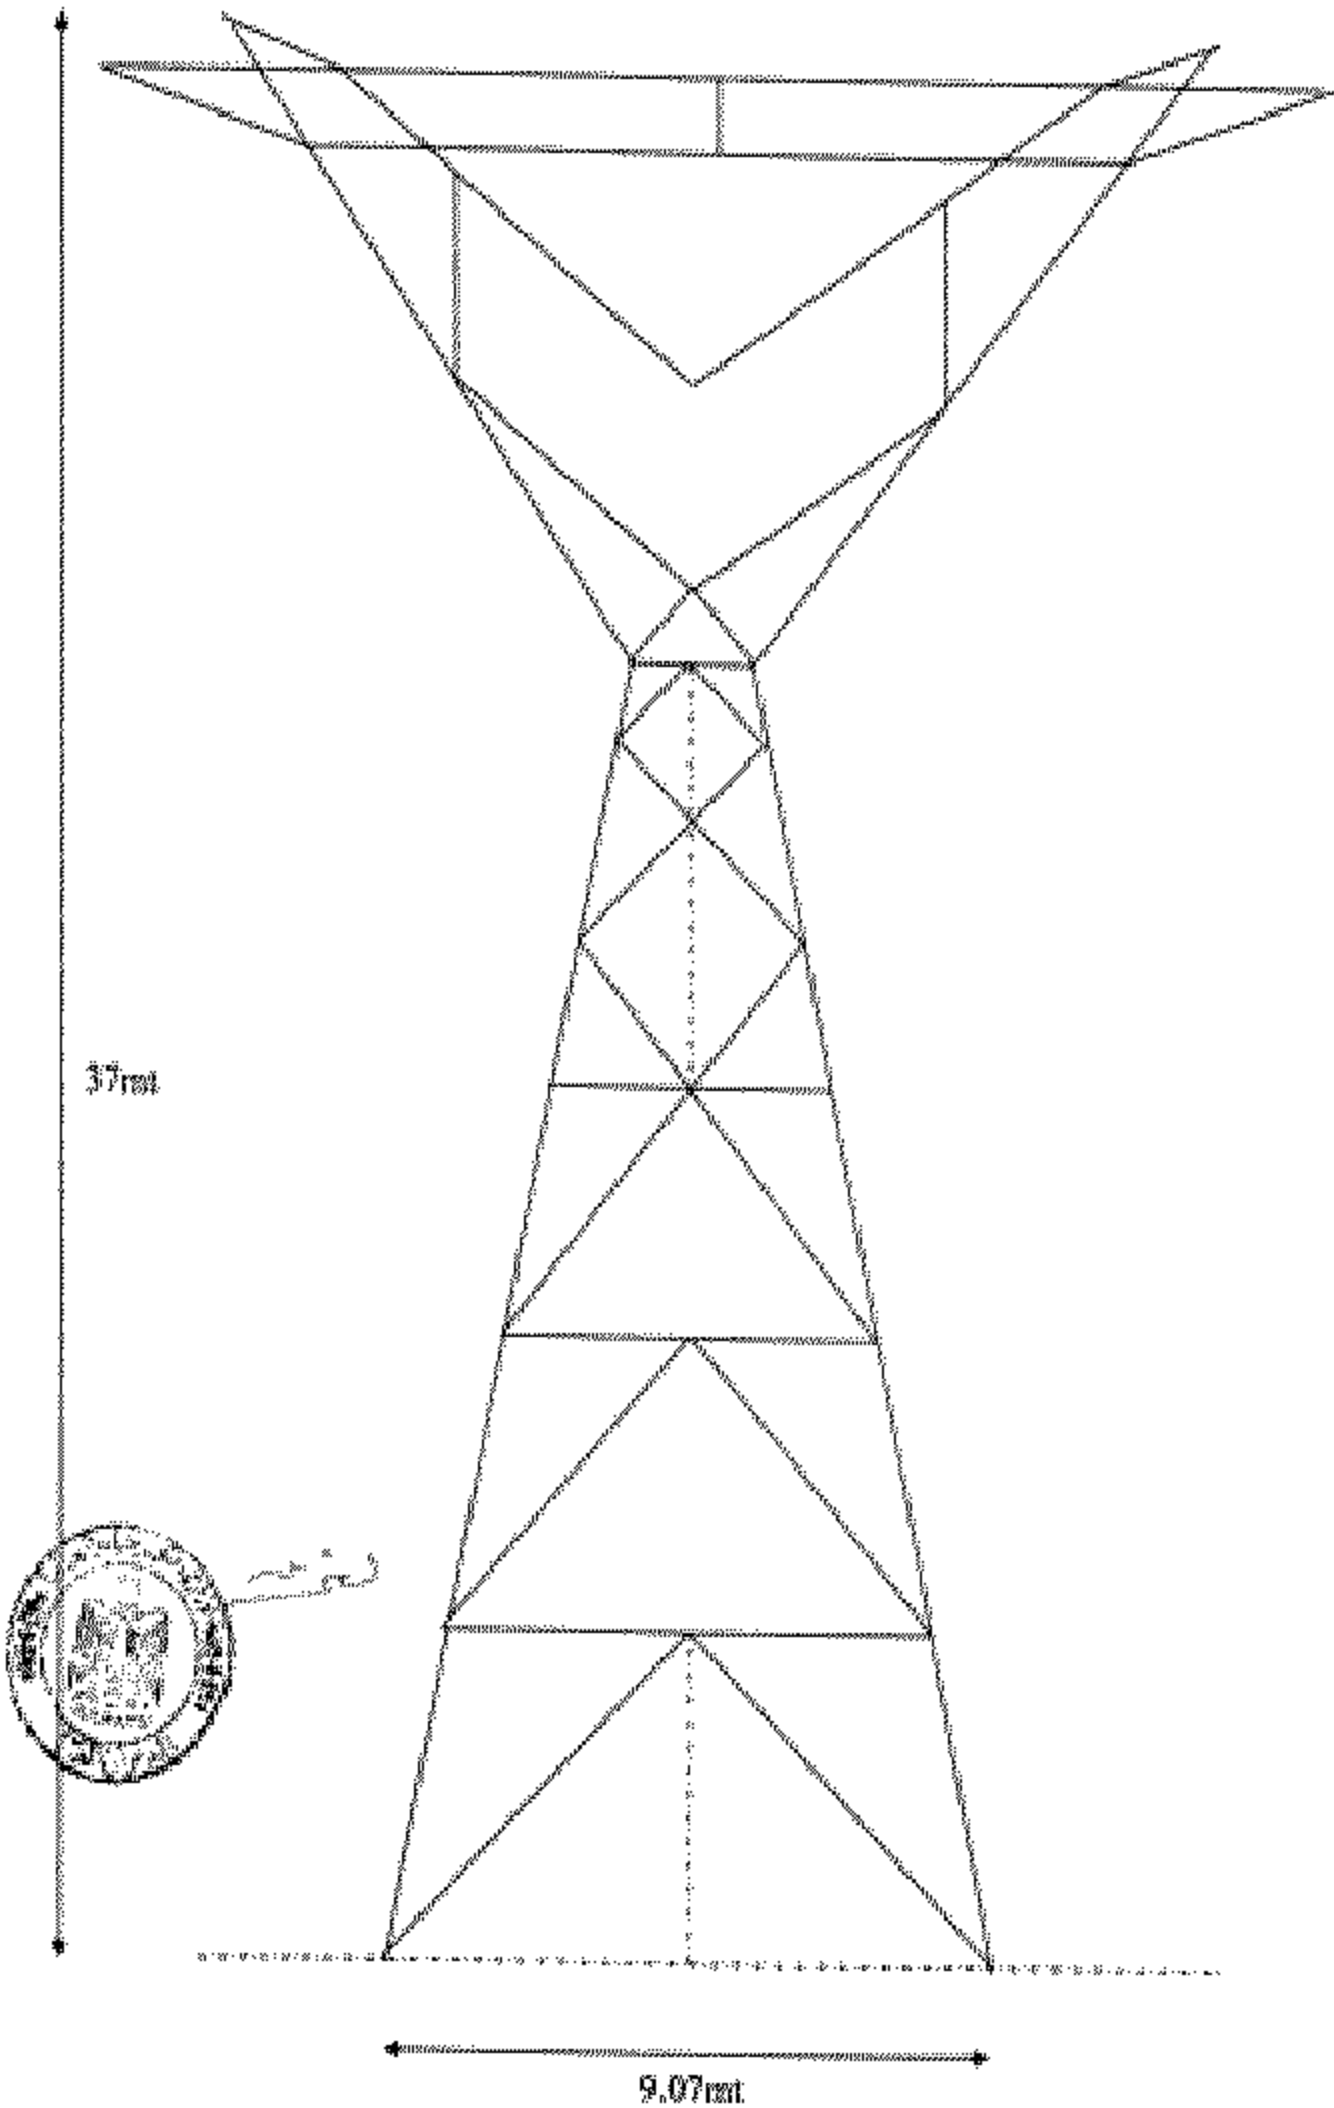

كروكي يوضح العمارة المطلوبة لتطويز واقتناء البرج

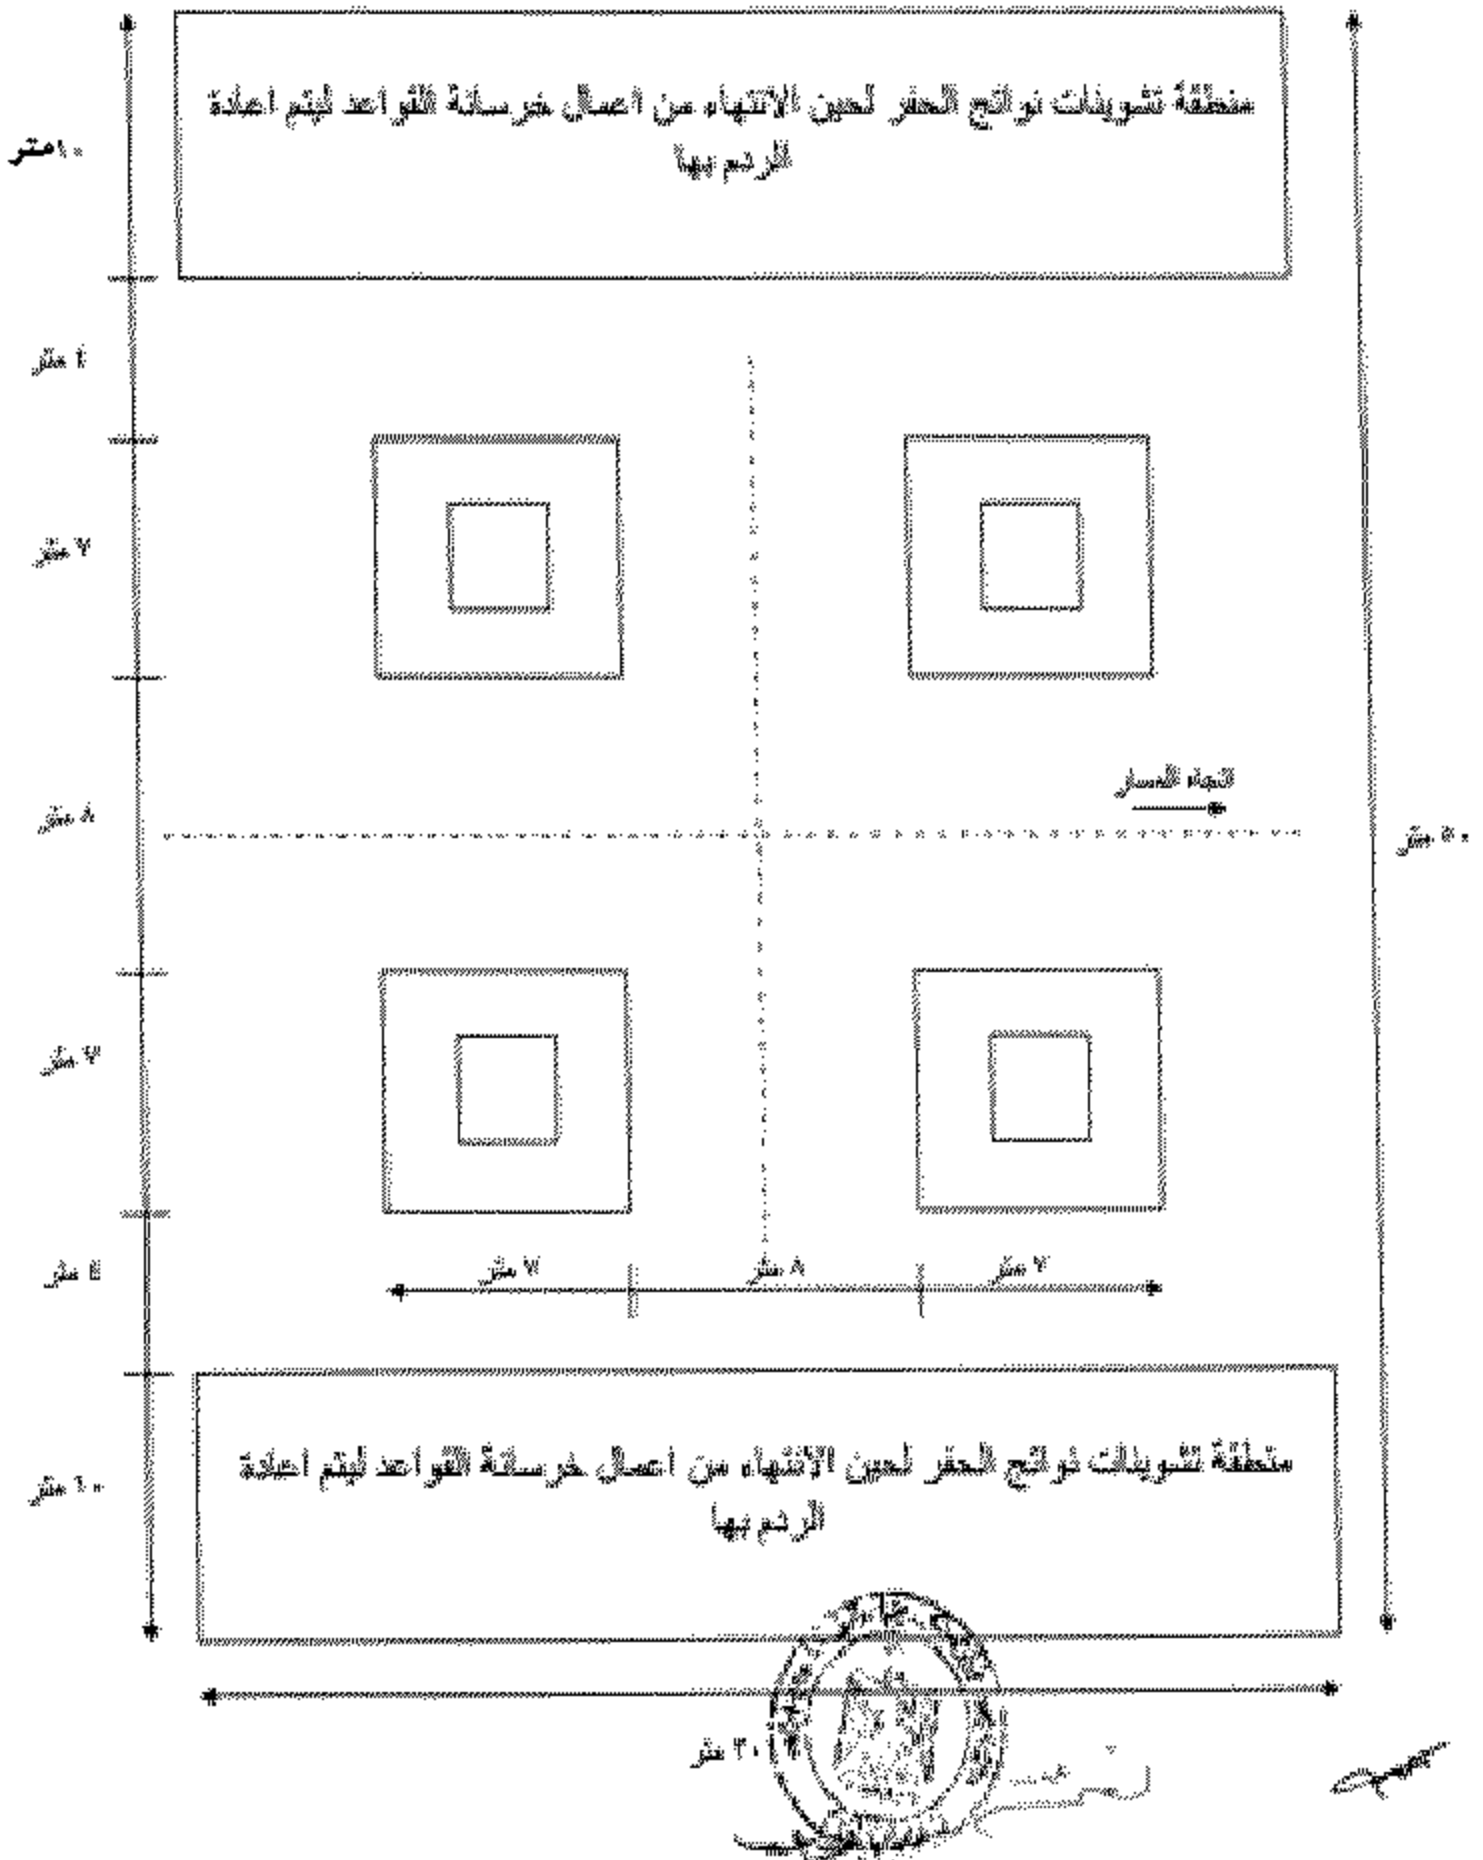

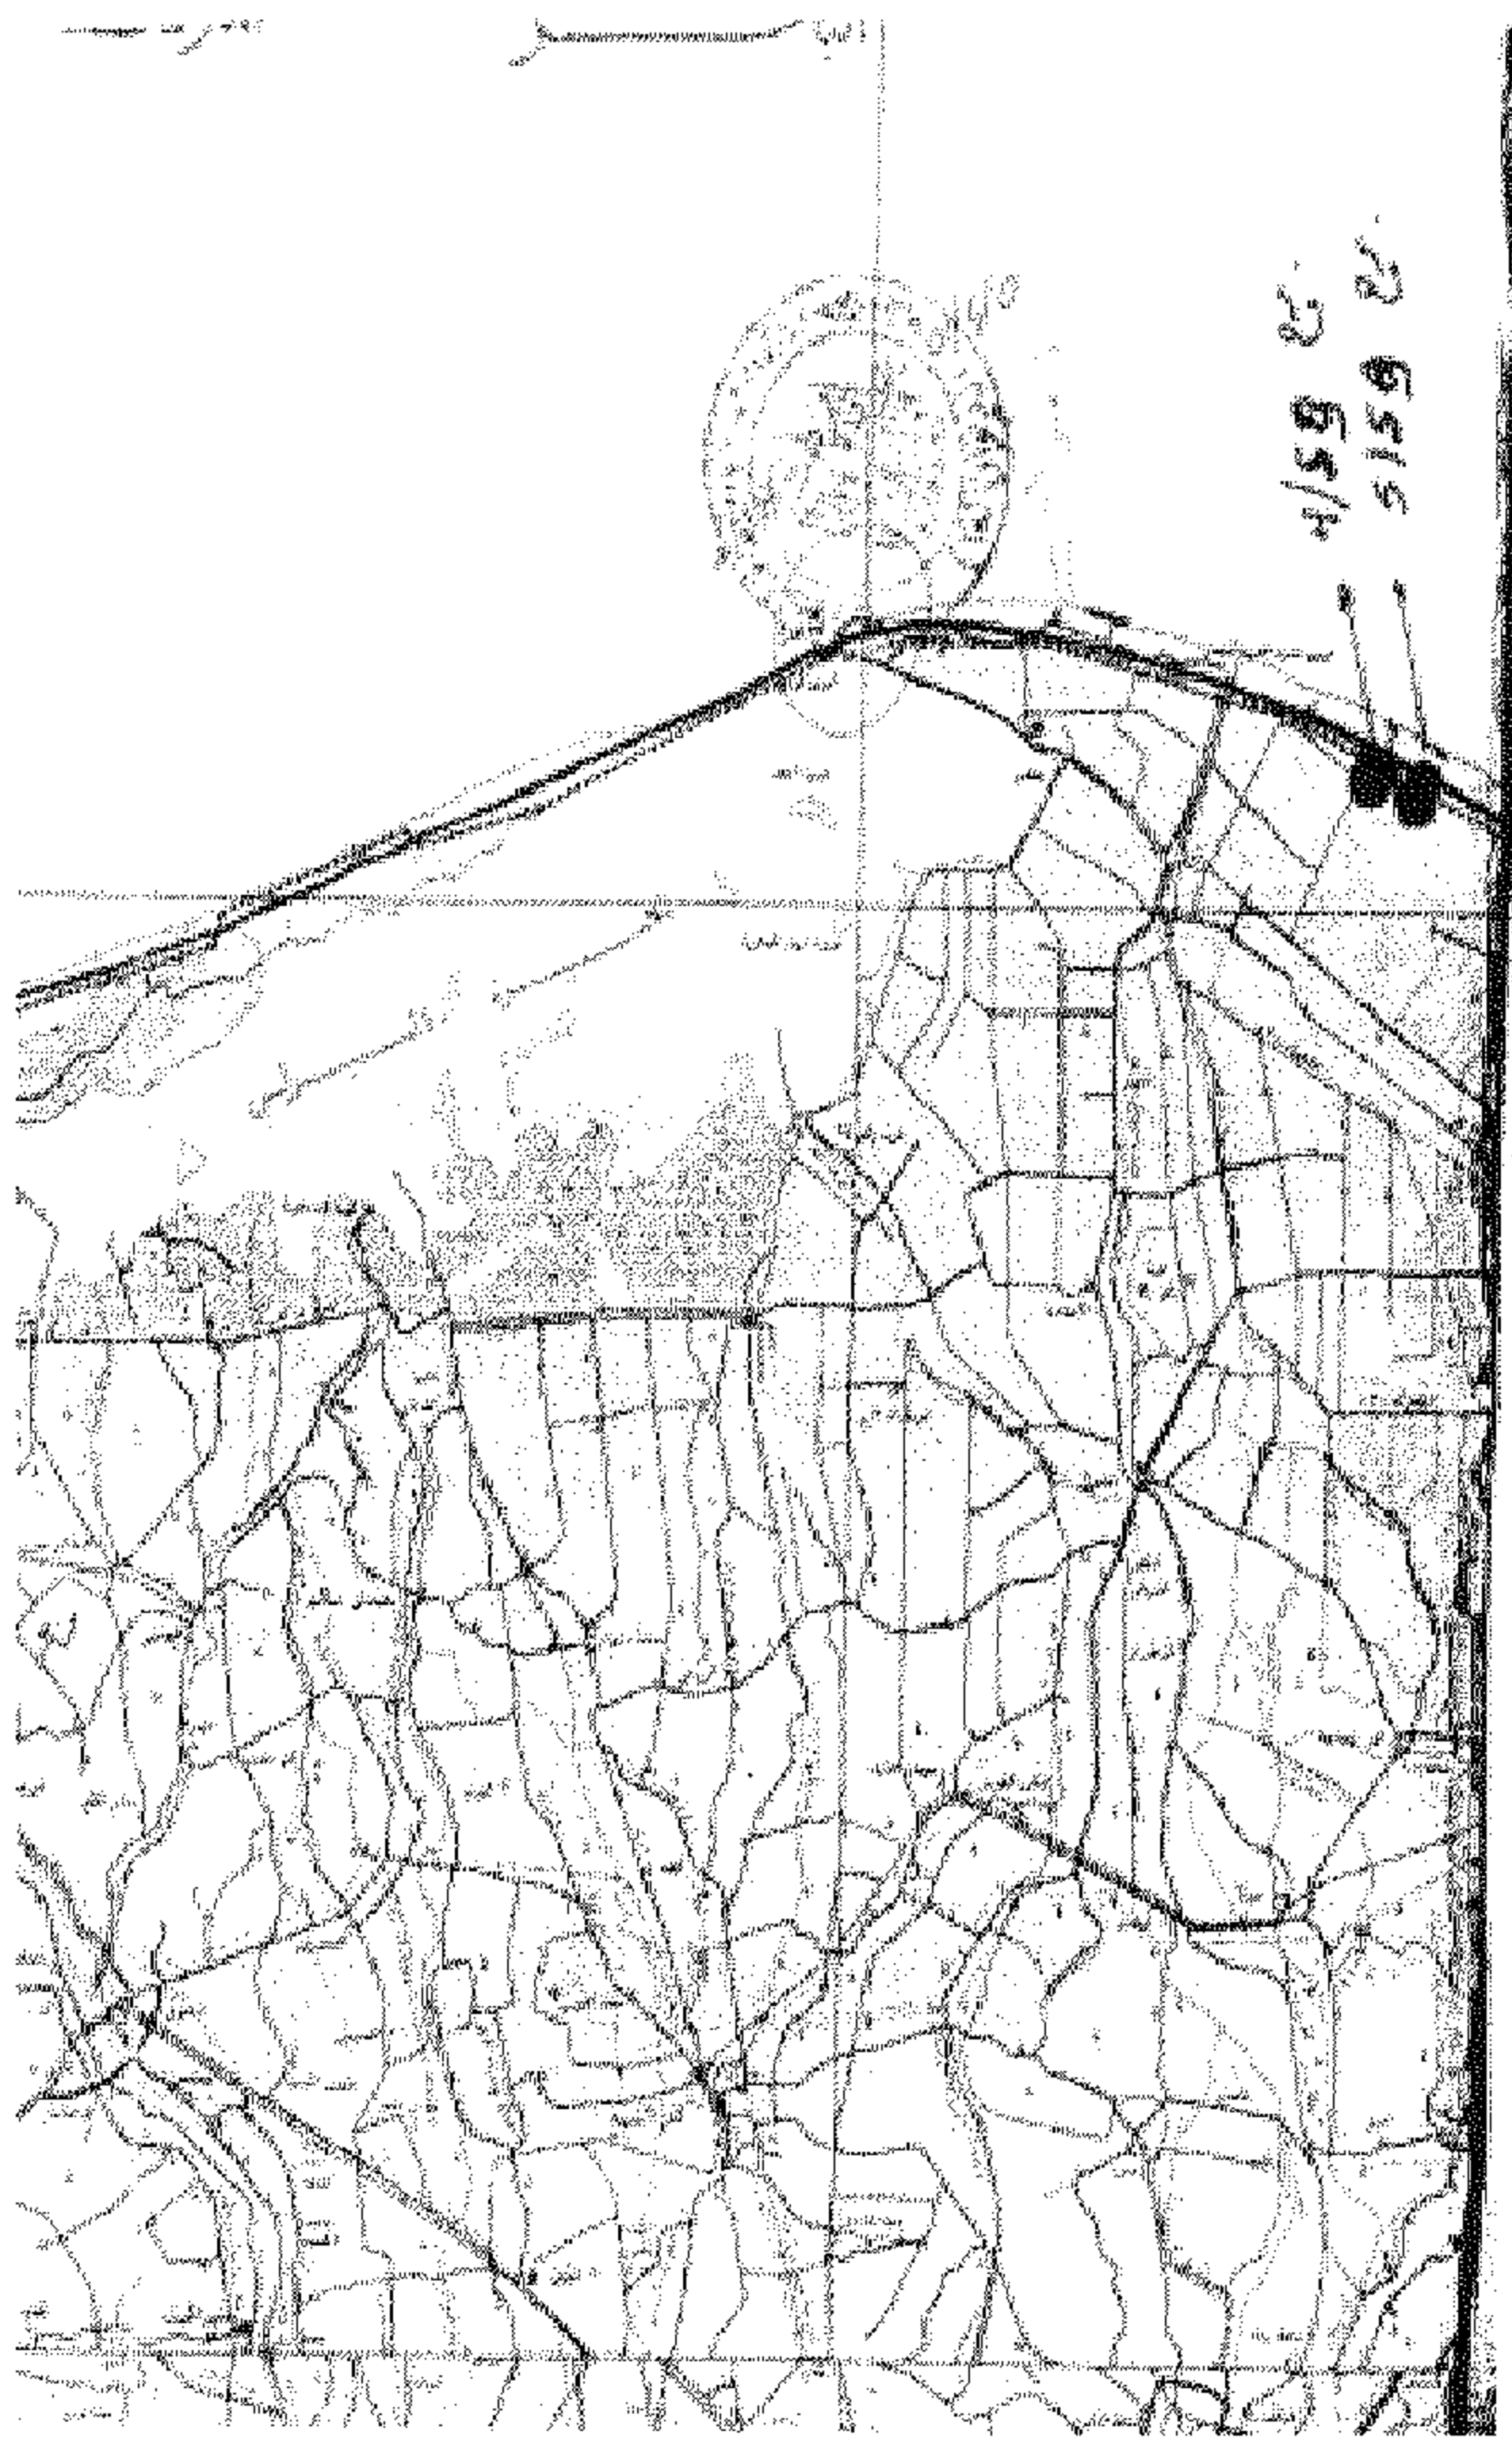

سار طيطا البرق
الوقائع المصرية سنة ٢٠١١

٥٥١٥
٥٥١٥
٥٥١٥

