

وزارة الكهرباء والطاقة

قرار وزارى رقم ٢٤٧ لسنة ٢٠١٢

صادر بتاريخ ٢٠١٢/٦/١٢

وزير الكهرباء والطاقة

بعد الاطلاع على القانون رقم ٦٣ لسنة ١٩٧٤ بشأن منشآت قطاع الكهرباء والمعدل بالقانون رقم ٢٠٤ لسنة ١٩٩١ ولائحته التنفيذية ؛
وعلى القانون رقم ١٦٤ لسنة ٢٠٠٠ بتحويل هيئة كهرباء مصر إلى شركة مساهمة مصرية ؛
وعلى النظام الأساسى للشركة المصرية لنقل الكهرباء ؛
وعلى مذكرة رئيس مجلس إدارة الشركة المصرية لنقل الكهرباء بتاريخ ٢٠١٢/٦/٦ ؛

قرر:

مادة ١ - يتم تنفيذ وشد الموصلات بالأبراج أرقام (١٠٨) طراز Z30 وحتى البرج (١١٦) طراز Z60 لمشروع الخط الكهربائى مفرد الدائرة أبو قير/بدر، جهد ٥٠٠ كيلو فولت لوط (٣) بطول حوالى ١٣٥ كيلومتراً بمحافظة الدقهلية ، وذلك على الأرض التى يمر بها هذا الخط طبقاً للمسار الموضح بالخريطة المساحية وكشوف الملاك الظاهرين والرسومات الهندسية المرفقة ، ويكون تنفيذ الأعمال على النحو التالى :

| م | رقم البرج | طراز البرج | أبعاد الحفر بالمتر | المنطقة الواقع بها البرج | عدد الأرجل |
|---|-----------|------------|--------------------|---|------------|
| ١ | 0/108 | Z30 | ٣,٥٨ × ٦ × ٦ | حوض عبد اللطيف فرة (٣٤) قسم خامس (لطف الله) منية النصر | ٤ |
| ٢ | 1/108 | Z2 | ٣ × ١٦ × ١٦ | | ٤ |
| ٣ | 2/108 | Z2 | ٣ × ٥,٥ × ٥,٥ | | ٤ |
| ٤ | 3/108 | Z2 | ٣ × ٥,٥ × ٥,٥ | | ٤ |

| عدد الأرجل | المنطقة الواقع بها البرج | أبعاد الحفر بالمتر | طراز البرج | رقم البرج | م |
|------------|---|---------------------------|------------|-----------|----|
| ٤ | حوض عبد اللطيف نمرة (٣٤) قسم خامس (لطف الله) منية النصر | $3 \times 5,5 \times 5,5$ | Z2 | 4/108 | ٥ |
| ٤ | | $3 \times 5,5 \times 5,5$ | Z2 | 5/108 | ٦ |
| ٤ | | $3 \times 8 \times 8$ | Z60 | 0/109A | ٧ |
| ٤ | | $3 \times 5,5 \times 5,5$ | Z2 | 1/109A | ٨ |
| ٤ | | $3,58 \times 6 \times 6$ | Z30 | 0/109B | ٩ |
| ٤ | | $3 \times 8 \times 8$ | Z30 + E3 | 0/110 | ١٠ |
| ٤ | الشركة الإنجليزية ٢ جمعية الحسانية حوض أم حسان (٢٧) دكرنس | $3 \times 8 \times 8$ | Z30 + E15 | 0/113 | ١١ |
| ٤ | | $3 \times 5,5 \times 5,5$ | Z2 | 1/113 | ١٢ |
| ٤ | | $3 \times 5,5 \times 5,5$ | Z2 | 2/113 | ١٣ |
| ٤ | الشركة الإنجليزية ٢ حوض الجزائر القبلى نمرة (٣٠) دكرنس | $3 \times 5,5 \times 5,5$ | Z2 | 3/113 | ١٤ |
| ٤ | | $3,58 \times 6 \times 6$ | Z30 | 0/114 | ١٥ |
| ٤ | الشركة الإنجليزية ٢ حوض عين البيرة نمرة (٢١) دكرنس | $3 \times 8 \times 8$ | Z60 | 0/115 | ١٦ |
| ٤ | | $3 \times 8 \times 8$ | Z60 | 0/115A | ١٧ |
| ٤ | | $3 \times 5,5 \times 5,5$ | Z2 | 1/115A | ١٨ |
| ٤ | | $3 \times 5,5 \times 5,5$ | Z2 | 2/115A | ١٩ |
| ٤ | | $3 \times 5,5 \times 5,5$ | Z2 | 3/115A | ٢٠ |
| ٤ | | $3 \times 8 \times 8$ | Z60 | 0/116 | ٢١ |

أعمال شد الموصلات وتركيب العازلات للأبراج .

مادة ٢ - على الشركة المصرية لنقل الكهرباء استكمال الإجراءات المقررة وفقاً لأحكام

القانون رقم ٦٣ لسنة ١٩٧٤ المشار إليه وتعديلاته .

مادة ٣ - ينشر هذا القرار وملحقاته فى الوقائع المصرية ، وعلى جميع المختصين تنفيذه .

وزير الكهرباء والطاقة

دكتور / حسن احمد يونس

الشركة المصرية لنقل الكهرباء

مذكرة

للعرض على السيد الدكتور الوزير

الموضوع :

تنفيذ الخط الهوائى مفرد الدائرة أبو قير / بدر ، جهد ٥٠٠ ك. ف لوط رقم (٣) بطول حوالى ١٣٥ كم - محافظة الدقهلية .

الخلفية :

تقوم الشركة المصرية لنقل الكهرباء حالياً بتنفيذ وشد الموصلات للأبراج رقم ١٠٨ / طراز Z30 وحتى البرج رقم ١١٦ / طراز Z60 لمشروع الخط الهوائى مفرد الدائرة أبو قير / بدر، جهد ٥٠٠ ك. ف لوط رقم (٣) مركز منية النصر - محافظة الدقهلية .

المعرض :

بذلت عدة محاولات لإقناع الملاك المعترضين على التنفيذ وإبداء استعداد الشركة لدفع التعويضات المناسبة ولكن باءت كل المحاولات بالفشل وما زال العمل متوقفاً .
قد ترون سيادتكم التفضل بإصدار قرار تنفيذ للأبراج المشار إليها بالقوة الجبرية .

المطلوب :

التفضل بالنظر .. وفى حالة الموافقة .. التفضل بتوقيع القرار المرفق .

رئيس مجلس الإدارة

مهندس / فتح الله محمد لطفى شلبي

الكشف المرفق رقم (١)

أسماء المواطنين المعارضين المقيمين بعزبة على عبد الرحمن

التابعة للوشايحة - مركز منية النصر - محافظة الدقهلية

جمعية مصطفى سليم - حوض عبد اللطيف نمرة (٣٤) قسم خامس (لطف الله)

وذلك فى المسافة من البرج ٠/١٠٨ وحتى ٠/١١٠

| م | الاسم | م | الاسم |
|---|---------------------------|----|----------------------------|
| ١ | عبد عبيد محمد عمارة | ٧ | إبراهيم عبيد محمد عمارة |
| ٢ | أحمد عبيد محمد عمارة | ٨ | جمعة عبيد محمد عمارة |
| ٣ | خالد محمد عبيد محمد عمارة | ٩ | أحمد عثمان عبيد محمد عمارة |
| ٤ | جمعة عبيد محمد عمارة | ١٠ | محمد أحمد عبيد محمد عمارة |
| ٥ | عثمان عبيد محمد عمارة | ١١ | محمد عبيد محمد عمارة |
| ٦ | محمد عبيد محمد عمارة | | |

الكشف المرفق رقم (٢)

أسماء المواطنين المعارضين المقيمين بعزبة الشركة الإنجليزية ٢

التابعة لمركز دكرنس - محافظة الدقهلية - جمعية الحسانية

جمعية أم حسان نمرة (٢٧)

وذلك فى المسافة من البرج ٠/١١٣ وحتى ٢/١١٣

| م | الاسم | م | الاسم |
|---|----------------------------|---|-----------------------------|
| ١ | محمد إبراهيم محمد سلامة | ٥ | محمود محمود محمد السيد |
| ٢ | المهدى المهدى إبراهيم | ٦ | حليمة إبراهيم على كردوشة |
| ٣ | إبراهيم محمد إبراهيم سلطان | ٧ | على الداوردى إبراهيم كردوشة |
| ٤ | عزيزة إبراهيم محمد سلامة | ٨ | إبراهيم إبراهيم على كردوشة |

الكشف المرفق رقم (٣)

أسماء المواطنين المعترضين المقيمين بعزبة الشركة الإنجليزية ٢
التابعة لمركز دكرنس - محافظة الدقهلية - جمعية الحساية
حوض الخمسين نمرة (٢٦)

وذلك فى المسافة من البرج ٢/١١٣ وحتى ٣/١١٣

| م | الاسم | م | الاسم |
|---|-------------------------|---|-------------------------|
| ١ | أسعد إبراهيم محمد سلامة | ٢ | محمد إبراهيم محمد سلامة |

الكشف المرفق رقم (٤)

أسماء المواطنين المعترضين المقيمين بعزبة الشركة الإنجليزية ٢
التابعة لمركز دكرنس - محافظة الدقهلية - جمعية الحساية
حوض الجزائر القبلى نمرة (٣٠)

وذلك فى المسافة من البرج ٣/١١٣ وحتى ٠/١١٤


| م | الاسم | م | الاسم |
|---|------------------|---|--------------------------------|
| ١ | محمد الباز سلامة | ٢ | محمود إبراهيم محمود عبد الرحمن |


الكشف المرفق رقم (٥)

أسماء المواطنين المعترضين المقيمين بعزبة الشركة الإنجليزية ٢
التابعة لمركز دكرنس - محافظة الدقهلية
حوض عين البير نمرة (٢١)

وذلك فى المسافة من البرج ٠/١١٥ وحتى ٠/١١٦


| م | الاسم | م | الاسم |
|---|--------------------------|----|------------------------------|
| ١ | نجيب بكر السيد سماحة | ٨ | مرفت محمد أحمد سماحة |
| ٢ | محمد بكر السيد سماحة | ٩ | محمد محمد أحمد القزاز |
| ٣ | عصام على أحمد إبراهيم | ١٠ | عبد الرحمن السيد أحمد |
| ٤ | جمال بكر السيد سماحة | ١١ | سماحة عبد الرحمن السيد سماحة |
| ٥ | السيد عبد المنعم أحمد | ١٢ | أحمد على أحمد على |
| ٦ | أحمد عبد المنعم أحمد | ١٣ | أيمن المغاورى حامد الرفاعى |
| ٧ | أيمن لطفى محمد أبو الفضل | | |

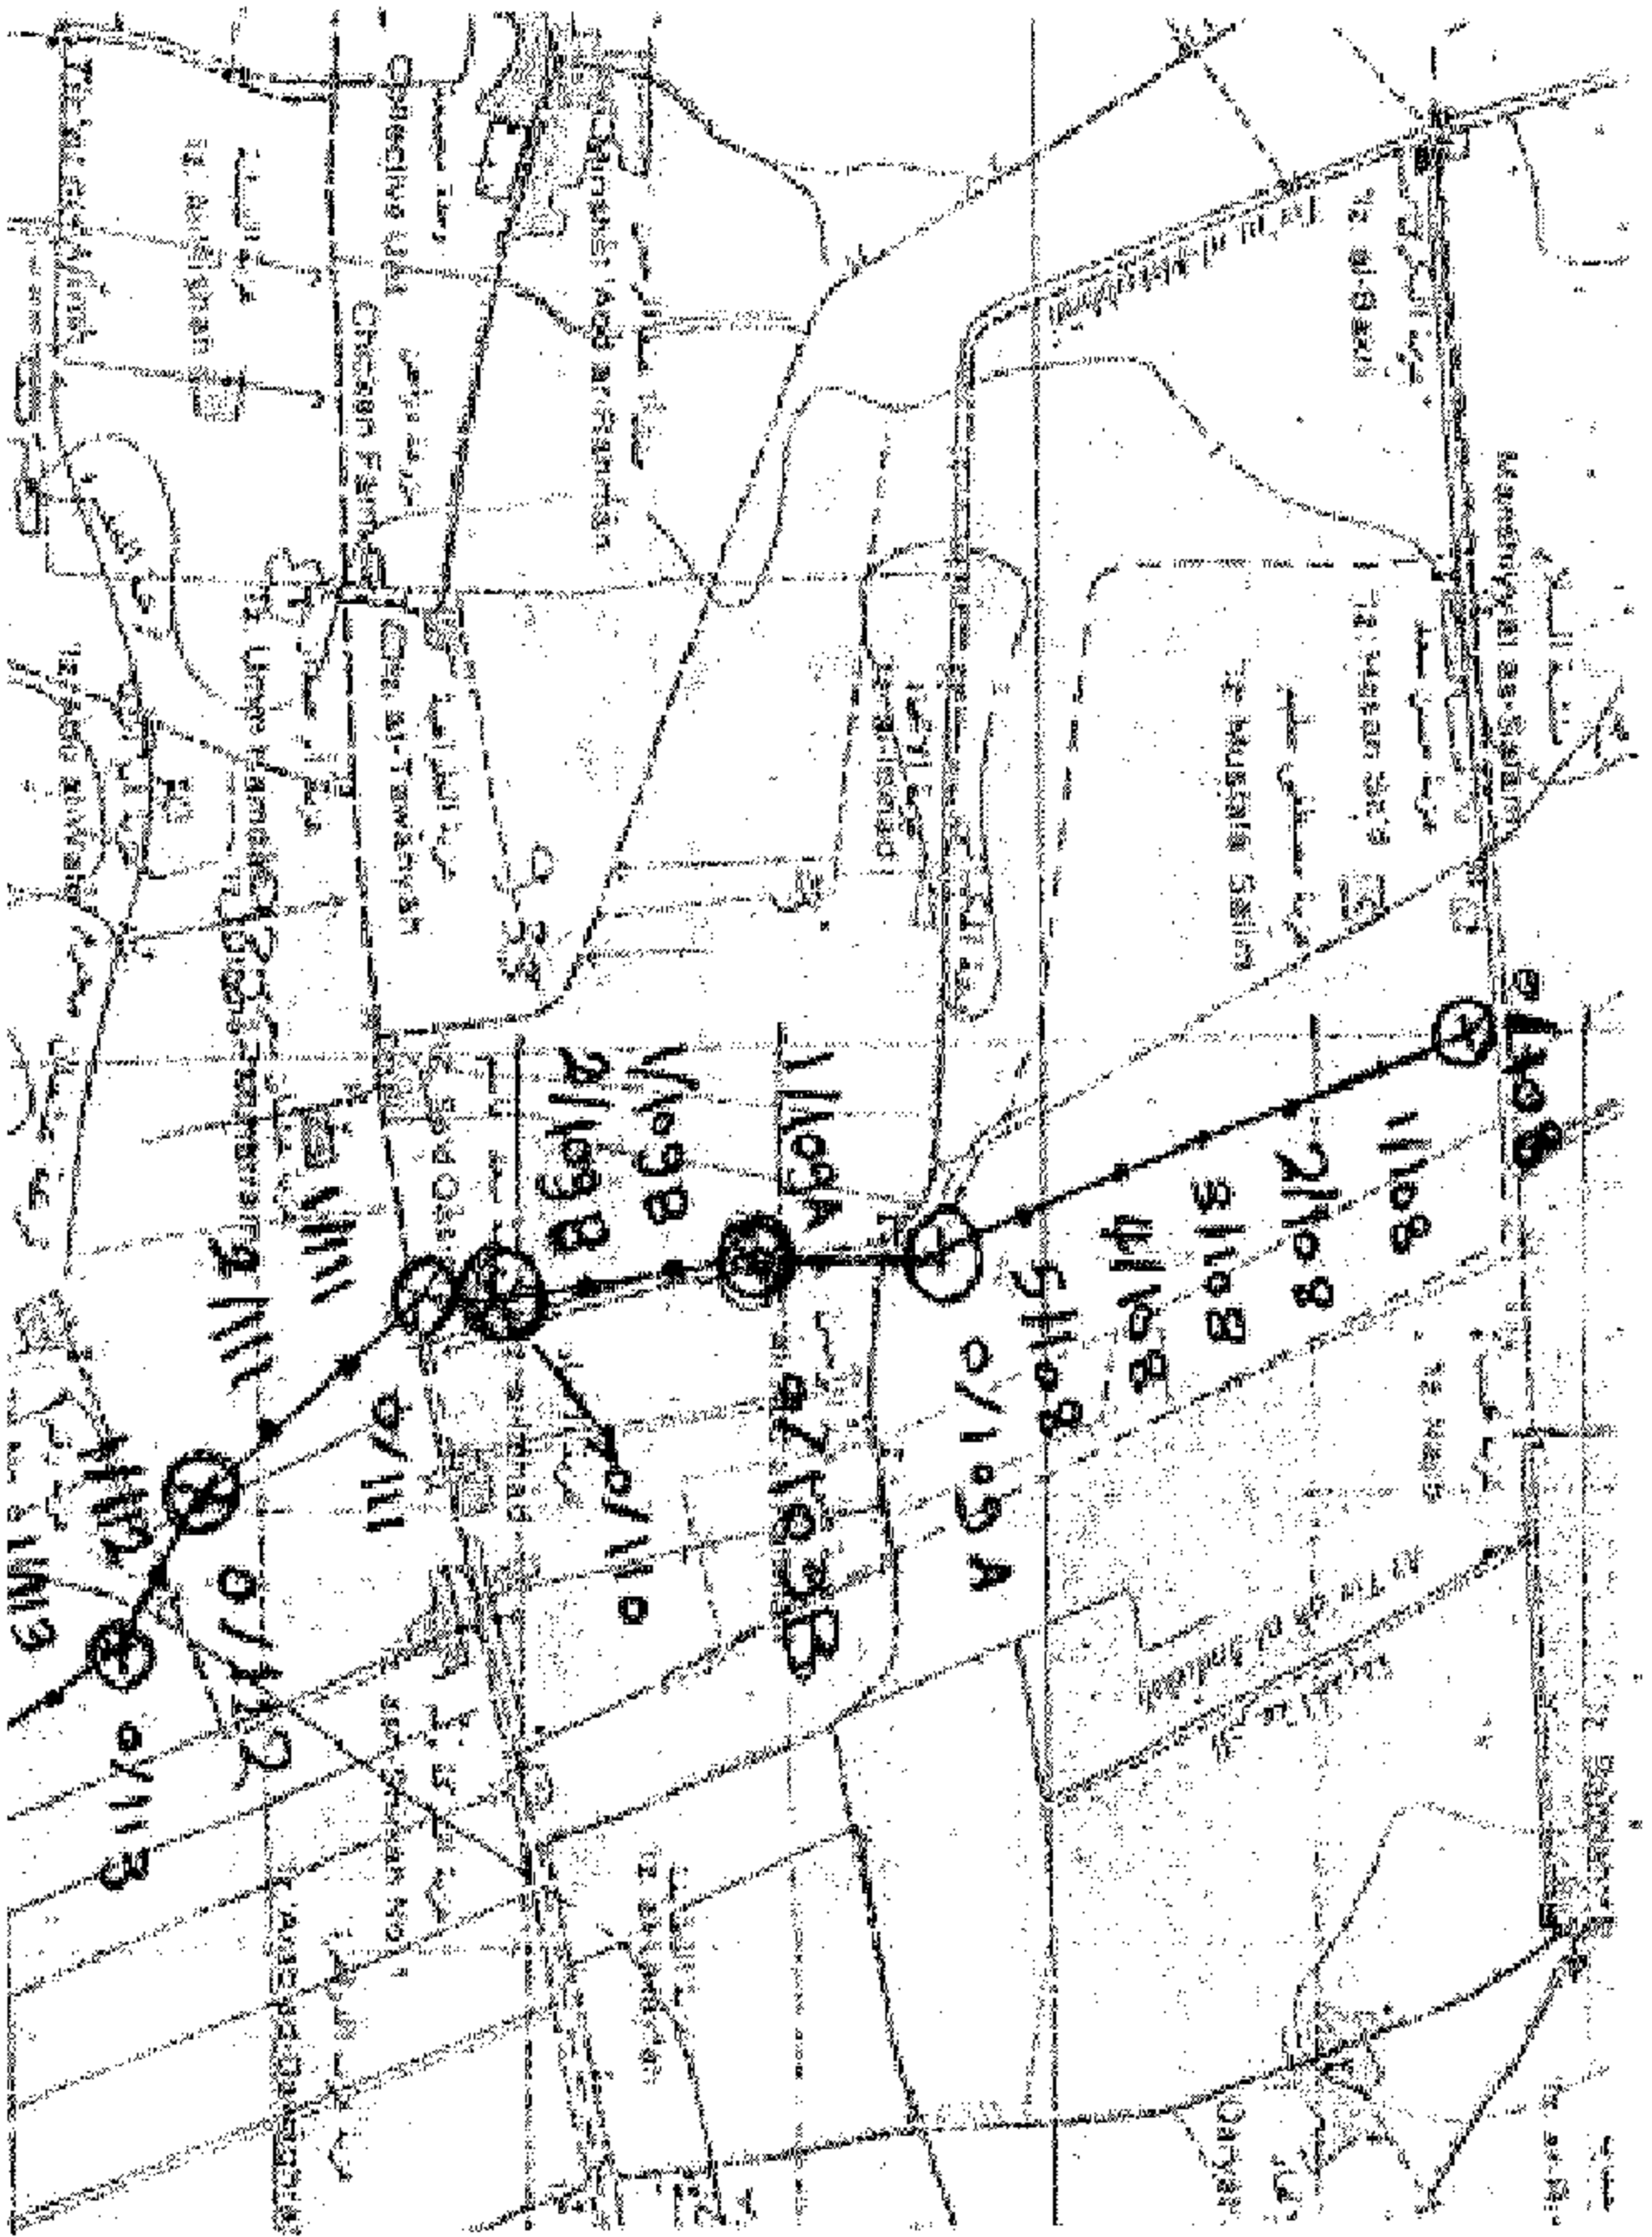


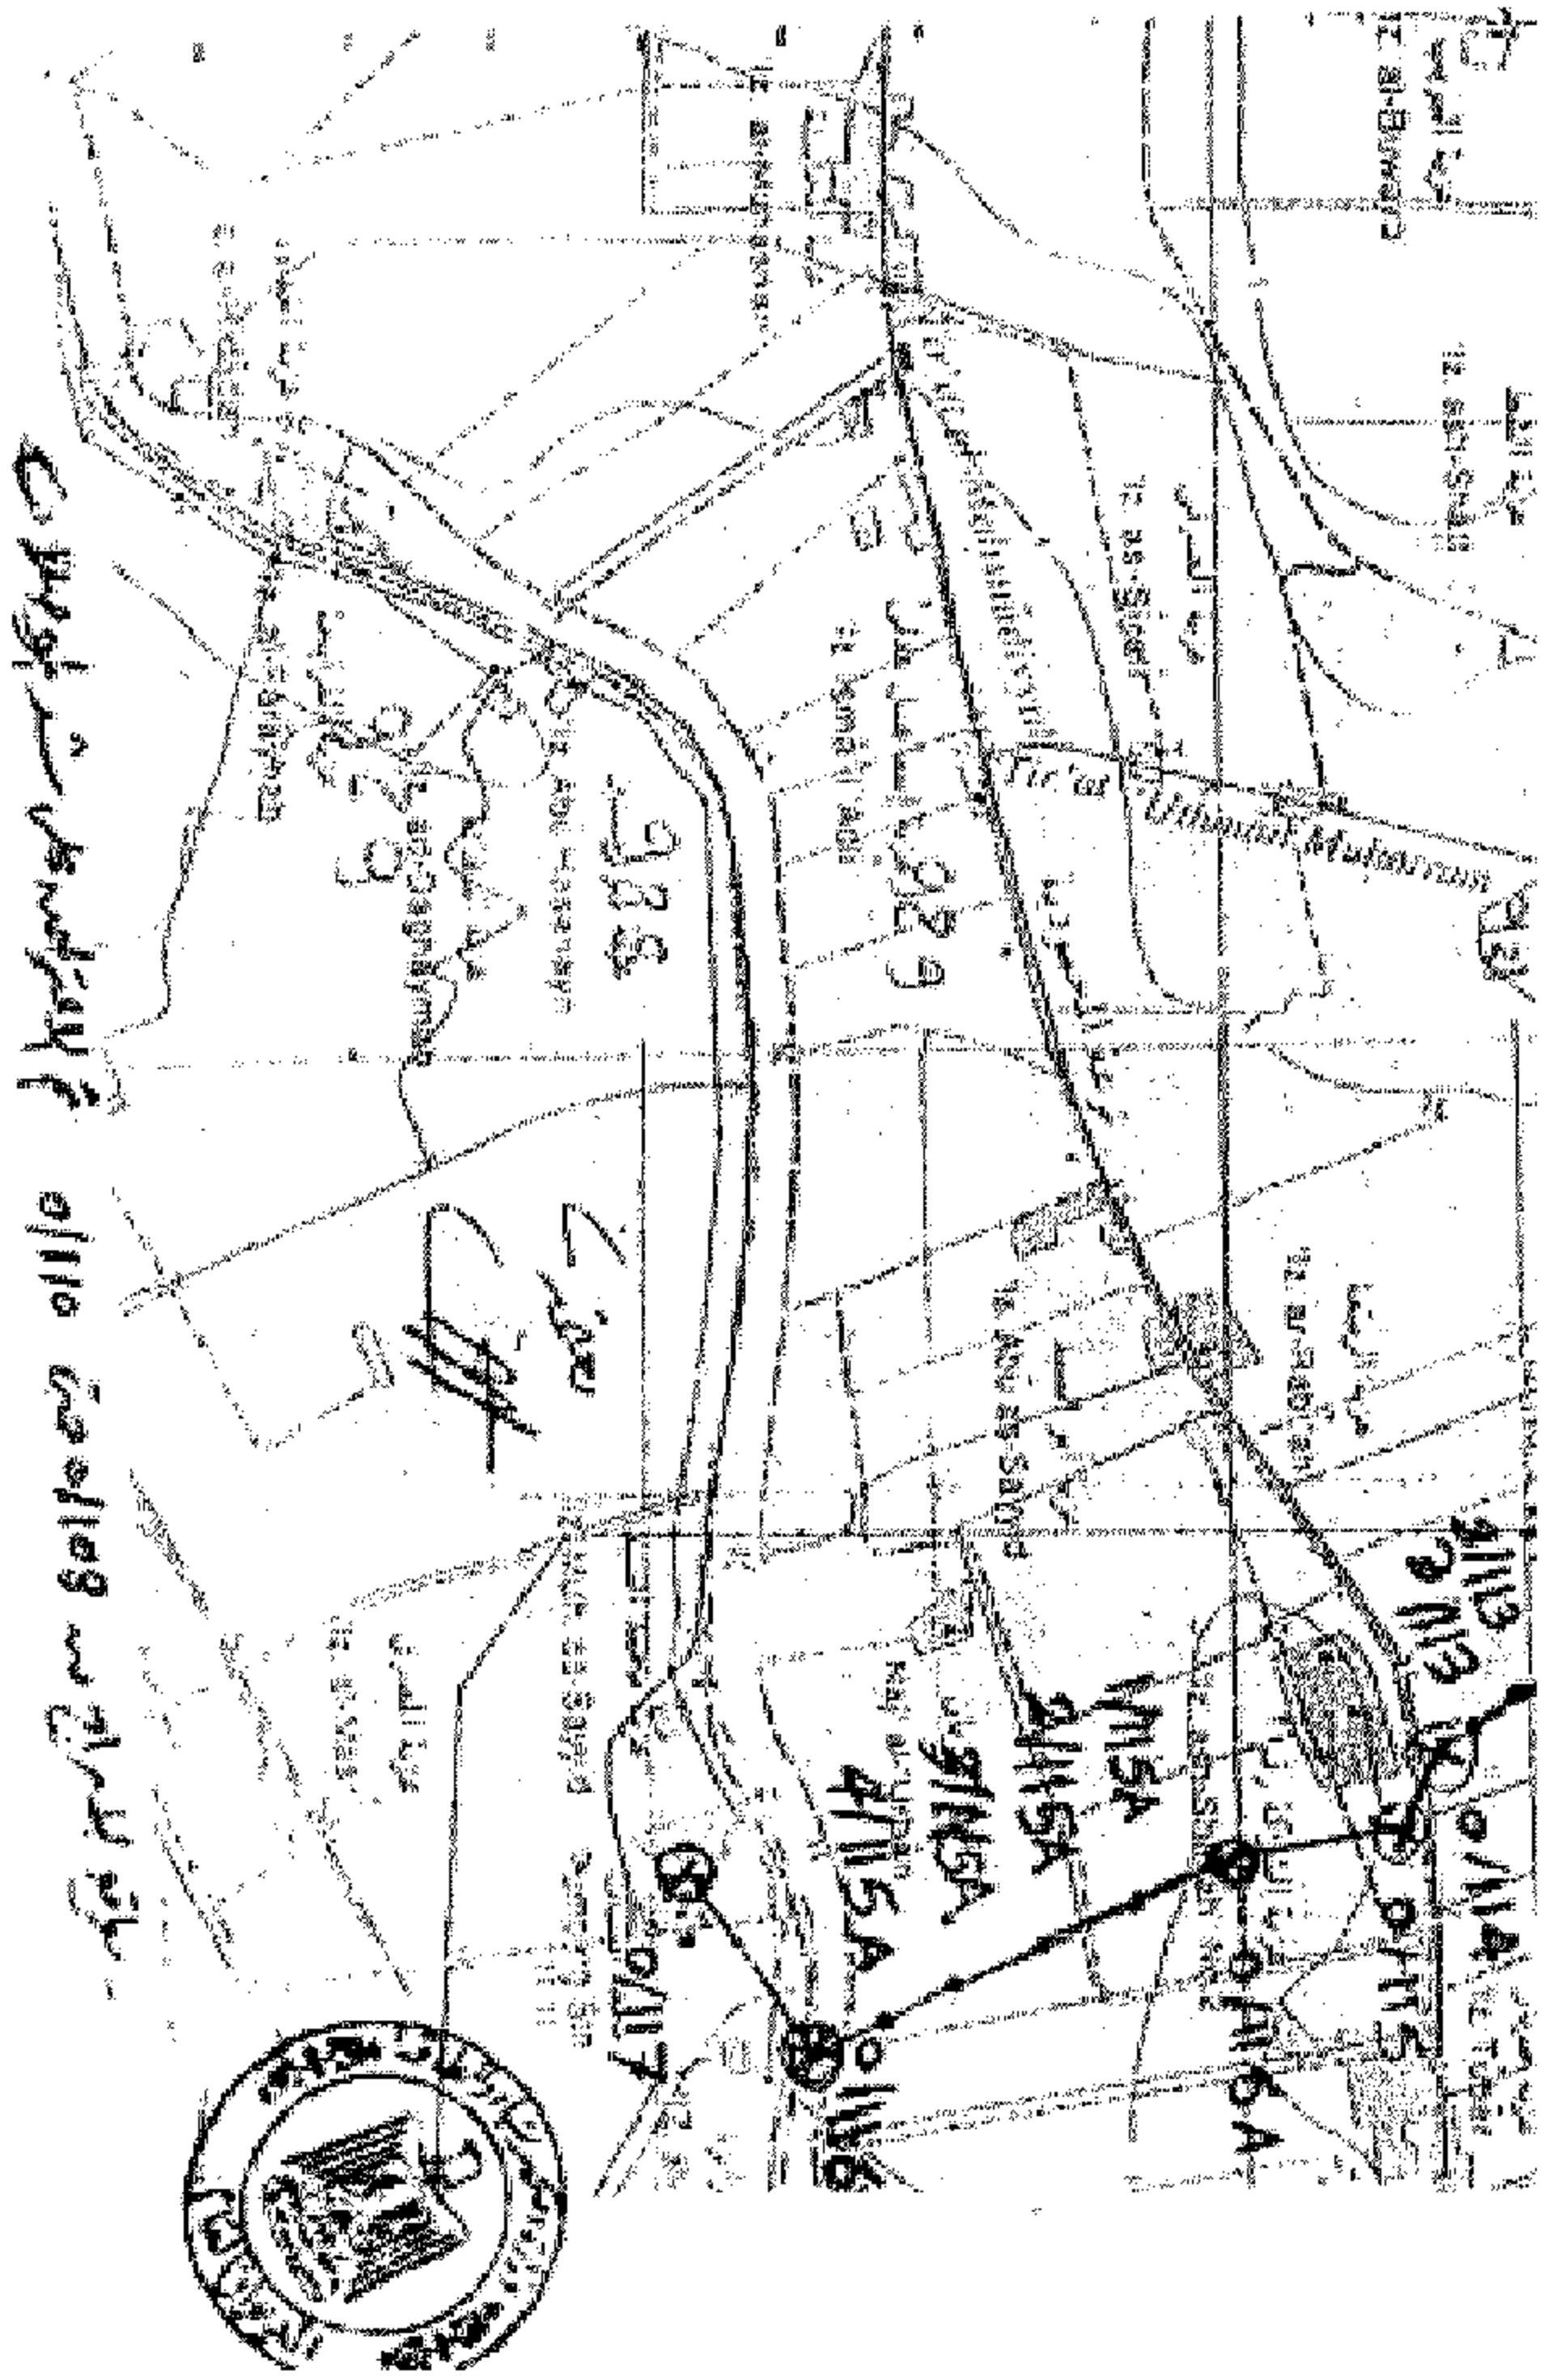



سائق الجسر رقم ١١١٥ حتى ١١١٦ تم الاعتراض على شد الموصلات
 سائق الجسر رقم ١١١٥ حتى ١١١٦ تم الاعتراض على شد الموصلات



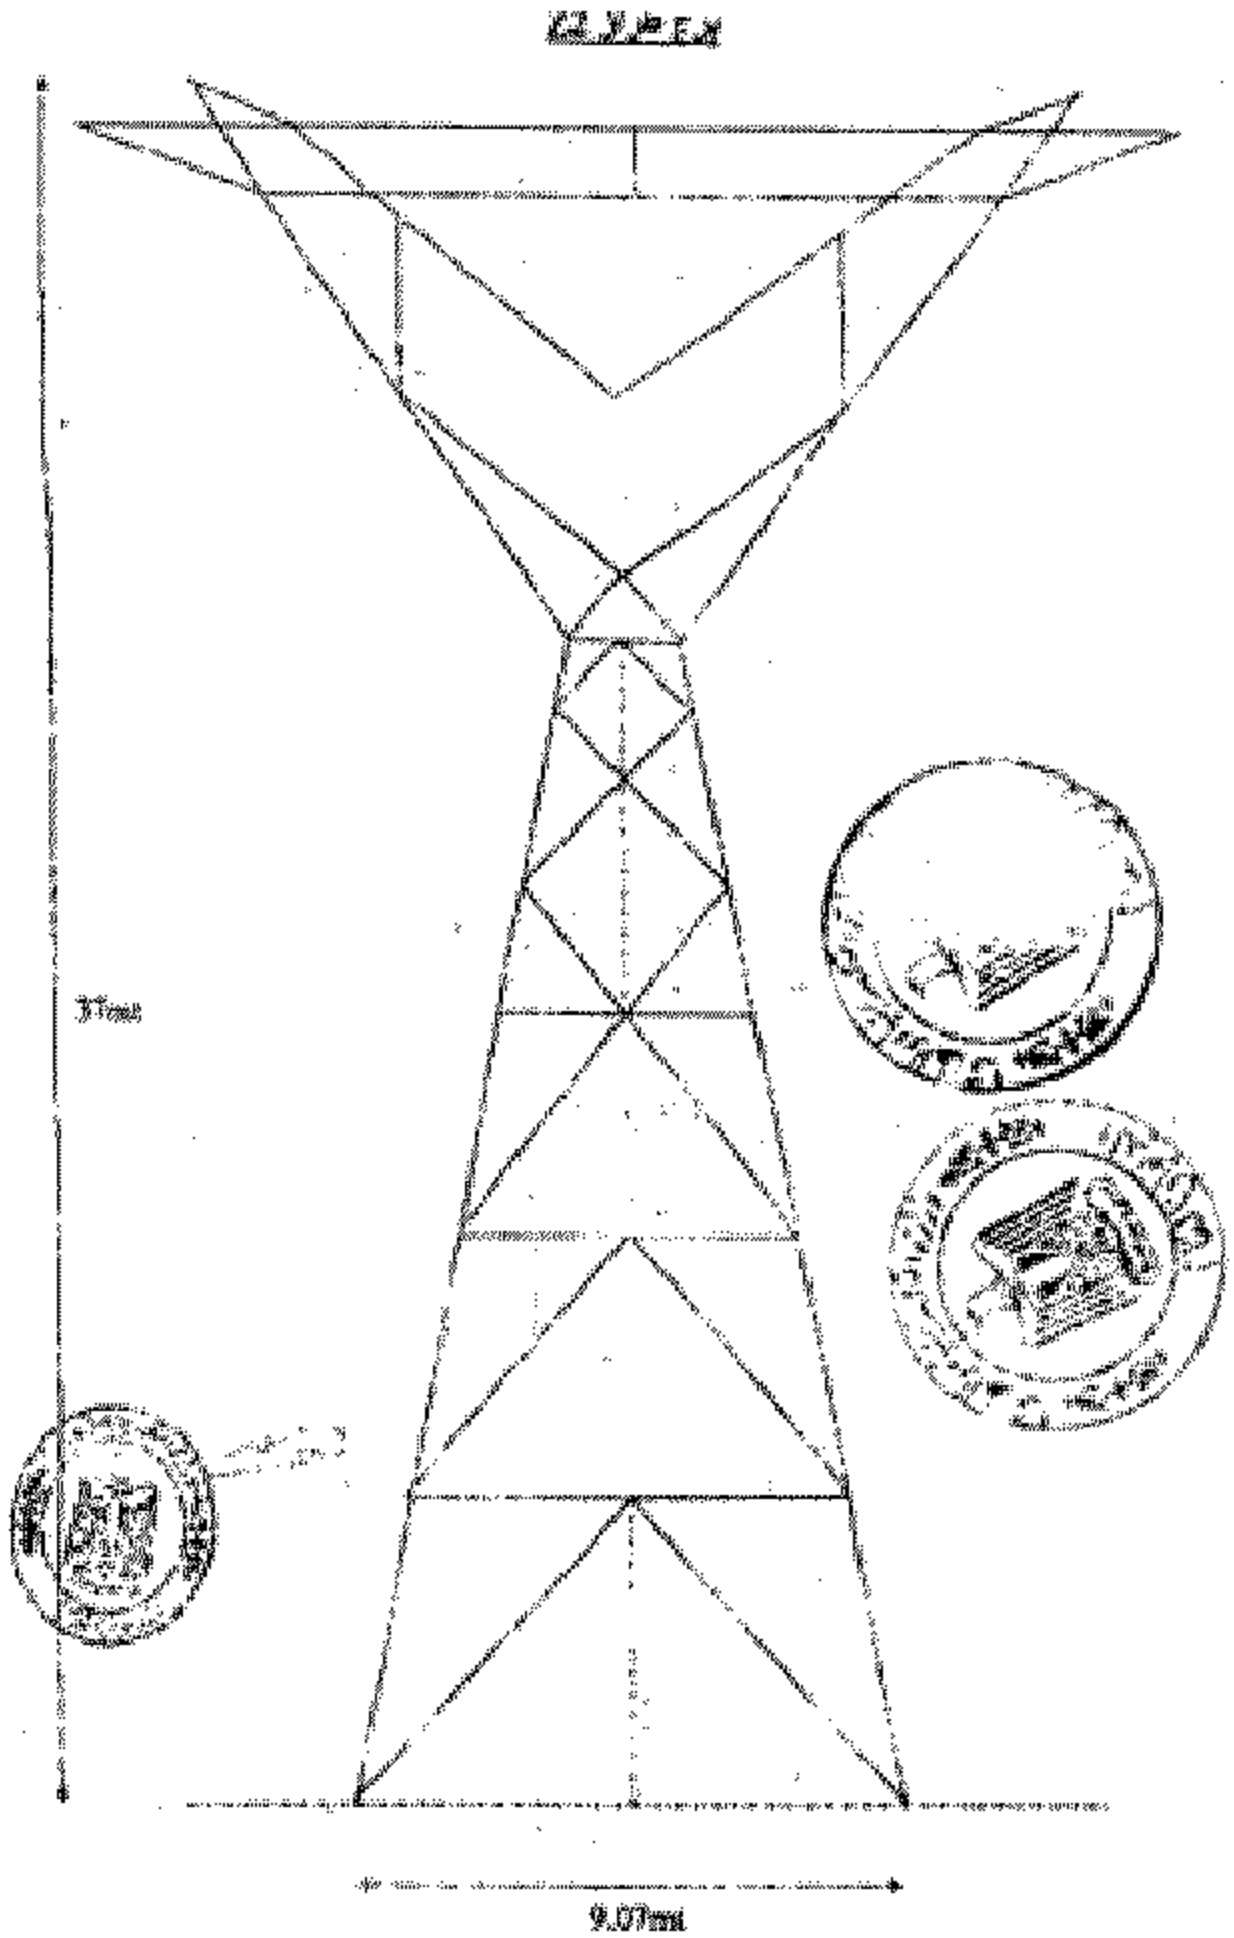

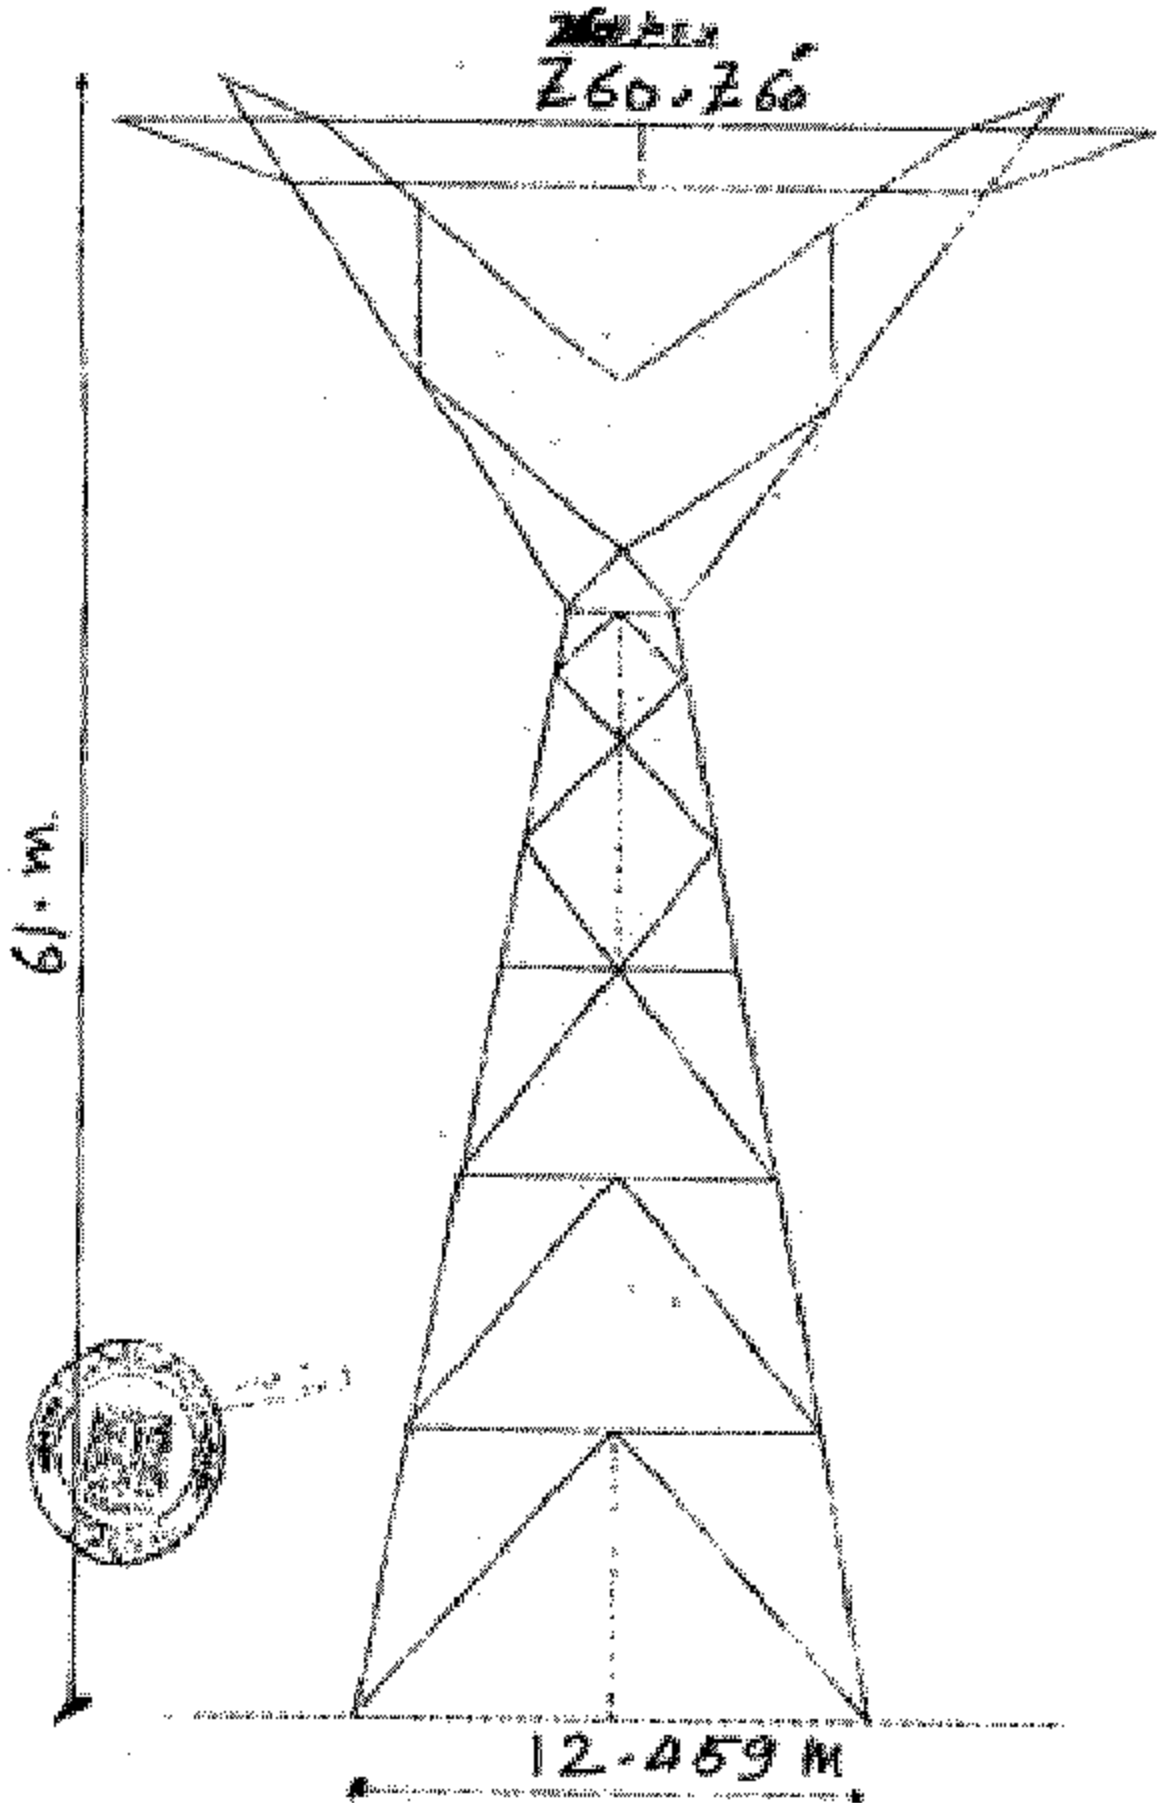

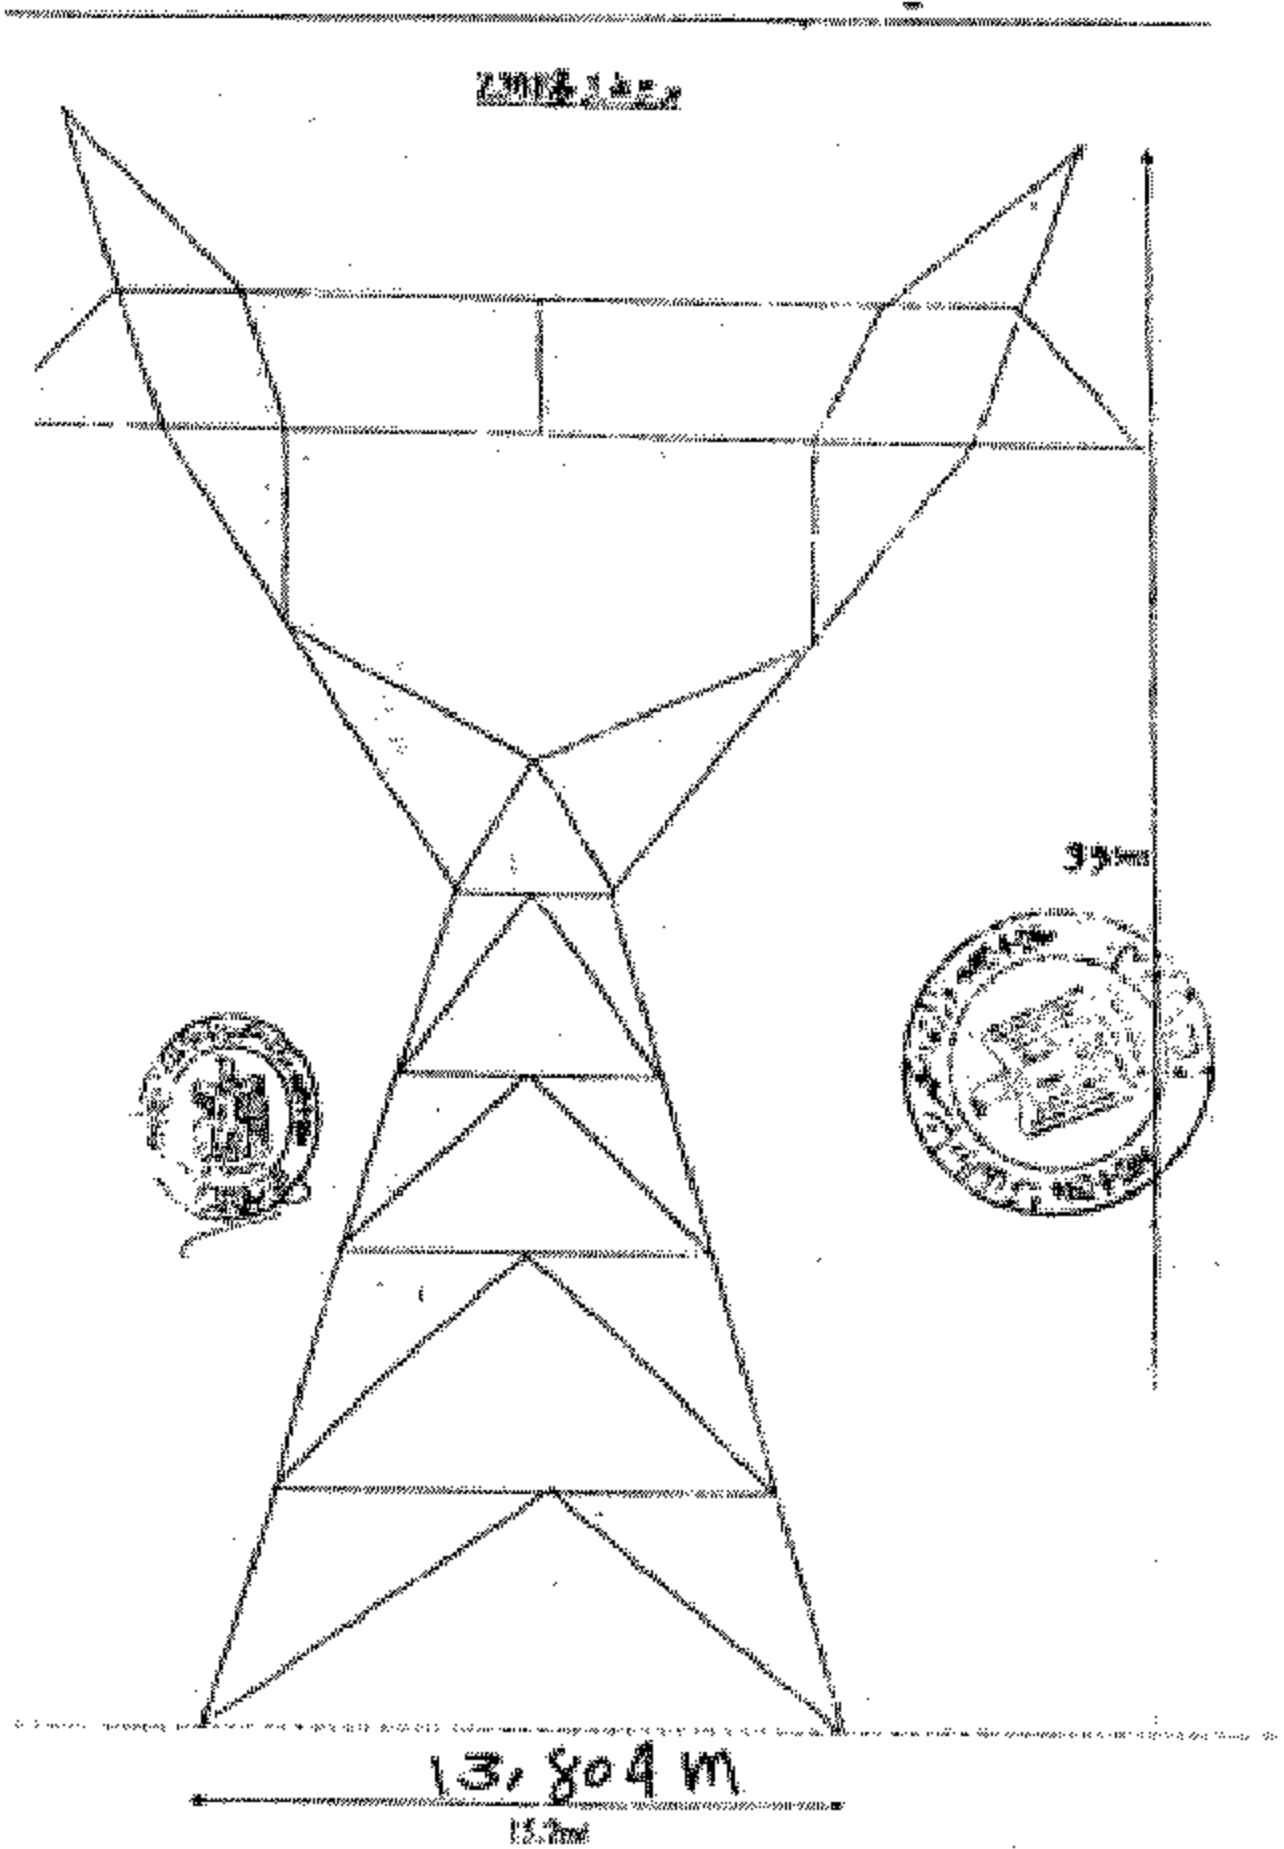

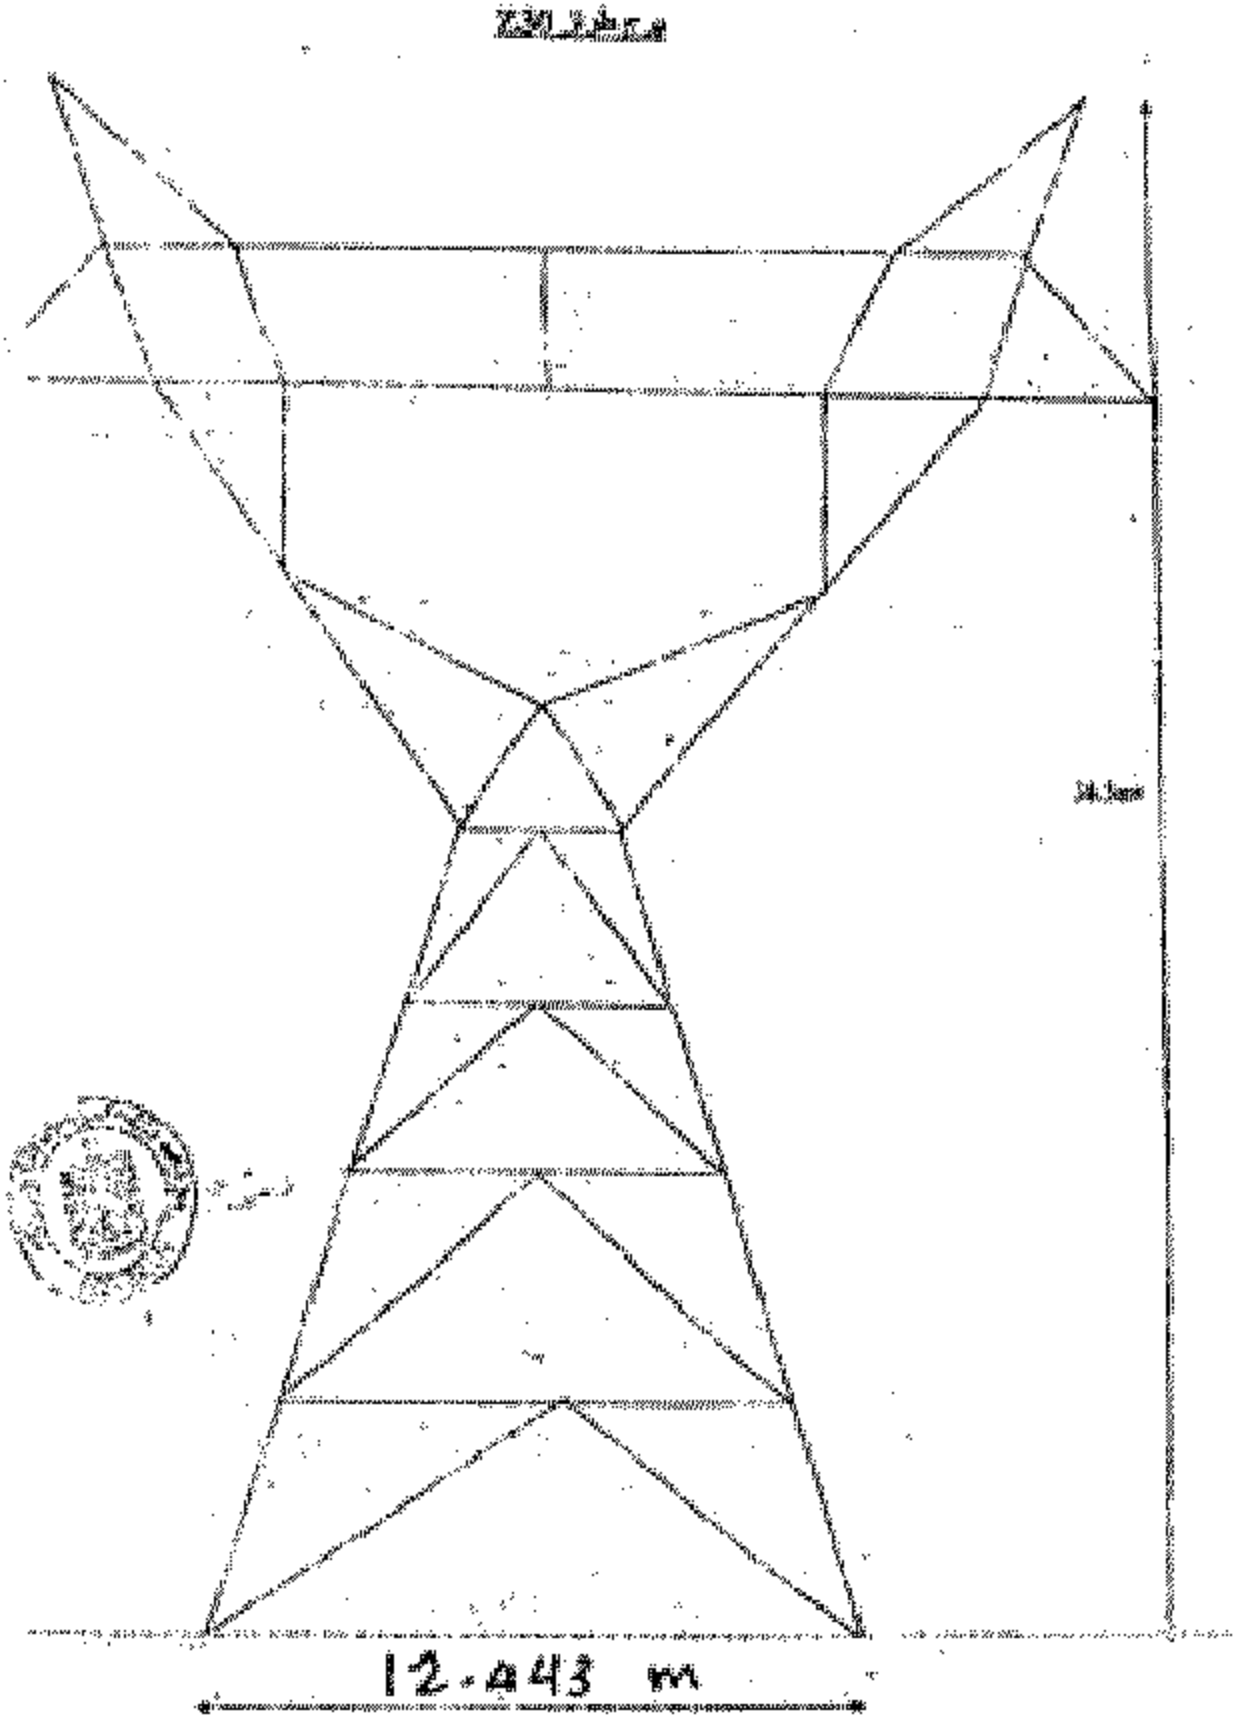

الرقم ١٩٤٤

