

وزارة الكهرباء والطاقة

قرار وزارى رقم ١٠ لسنة ٢٠١٤

صادر بتاريخ ٢٠١٤/١/٨

وزير الكهرباء والطاقة

بعد الاطلاع على القانون رقم ٦٣ لسنة ١٩٧٤ بشأن منشآت قطاع الكهرباء والمعدل بالقانون رقم ٢٠٤ لسنة ١٩٩١ ولائحته التنفيذية ؛
وعلى القانون رقم ١٦٤ لسنة ٢٠٠٠ بتحويل هيئة كهرباء مصر إلى شركة مساهمة مصرية ؛
وعلى النظام الأساسى للشركة المصرية لنقل الكهرباء ؛
وعلى مذكرة رئيس مجلس إدارة الشركة المصرية لنقل الكهرباء بتاريخ ٢٠١٣/١٢/٣٠ ؛
قرر :

مادة ١ - يتم تنفيذ وشد الموصلات وسلك الأرضى (دخول وخروج) للأبراج أرقام (١٩ ، ٢٠ ، ٢١ ، ٢٢ ، ٢٣) بفتح خط القاهرة ٥٠٠ / السادات ٢٢٠ كيلو فولت (دخول وخروج) على محطة محولات أبو غالب الجديدة - منشأة القناطر - القطا - محافظة الجيزة بالقوة الجبرية ، وذلك على الأرض التى يمر بها هذا الخط طبقاً للمسار الموضح بالخريطة المساحية وكشف الملاك الظاهرين والرسومات الهندسية المرفقة ، ويكون تنفيذ الأعمال على النحو التالى :

المنطقة الواقع بها البرج	طراز البرج		رقم البرج	
	دخول	خروج	دخول	خروج
محافظة الجيزة - أبو غالب منشأة القناطر - القطا	SDRI	SDRI	١٩	١٩
	SDRII	SDRII	٢٠	٢٠
	S60E8	S60E8	٢١	٢١
	S60E4	S60E4	٢٢	٢٢
	ST90	ST90E4	٢٣	٢٣
	بورقال	بورقال	بورقال	بورقال

أعمال شد الموصلات وتركيب العازلات والسلك الأرضى للأبراج .

مادة ٢ - ينشر هذا القرار وملحقاته فى الوقائع المصرية ، وعلى جميع المختصين تنفيذه .

وزير الكهرباء والطاقة

مهندس / أحمد مصطفى إمام

الشركة المصرية لنقل الكهرباء

مذكرة

للعرض على السيد المهندس الوزير

الموضوع : تنفيذ وشد الموصلات وسلك الأرضى للأبراج (دخول وخروج) أرقام (١٩ ، ٢٠ ، ٢١ ، ٢٢ ، ٢٣) بفتح خط القاهرة ٥٠٠ / السادات ٢٢٠ ك. ف. (دخول وخروج) على محطة أبو غالب الجديدة - محافظة الجيزة .

الخلاصة : تقوم الشركة المصرية لنقل الكهرباء حالياً بتنفيذ وشد الموصلات للأبراج المشار إليها بعاليه وعند البدء فى التنفيذ اعترض ملاك الأراضى الزراعية المار بها هذه الأبراج على التنفيذ .

المعروض : بذلت عدة محاولات لإقناع الملاك المعترضين على التنفيذ وإبداء استعداد الشركة لدفع التعويضات المناسبة ولكن باءت كل المحاولات بالفشل ومازال العمل متوقفاً .
قد ترون سيادتكم التفضل بإصدار قرار تنفيذ للأبراج المشار إليها بالقوة الجبرية .
المطلوب : التفضل بالنظر ... وفى حالة الموافقة ... التفضل بتوقيع القرار المرفق .

رئيس مجلس الإدارة


مهندس / أحمد الحنصى محمد

كشف

بأسماء الملاك الظاهريين المعترضين على تنفيذ شد الموصلات وسلوك الأرضي


المنطقة الواقعة بها البرج	طراز البرج		رقم برج الخروج	رقم برج الدخول	اسم صاحب الأرض والمعترض على التنفيذ
	أبراج الدخول	أبراج الخروج			
محافظة أسيوط - أبو غناب - منشأة القناطر - القضاة	SDRI	SDRI	١٩	١٩	السيد / فطيم عبد العزيز موسى تعيب (وآخريين)
محافظة أسيوط - أبو غناب - منشأة القناطر - القضاة	SDRII	SDRII	٢٠	٢٠	السيد / سامي شعبان رجب حافظ (وآخريين)
محافظة أسيوط - أبو غناب - منشأة القناطر - القضاة	S60E8	S60E8	٢١	٢١	السيد / سعد محمد أحمد أبو داغر (وآخريين)
محافظة أسيوط - أبو غناب - منشأة القناطر - القضاة	S60E4	S60E4	٢٢	٢٢	السيد / محمد عبد العظيم إمام السيد / جمعة محمد عبد الله السيد / صبحي السيد أحمد (وآخريين)
محافظة أسيوط - أبو غناب - منشأة القناطر - القضاة	ST90	ST90E4	٢٢	٢٢	السيد / سمير عبد السلام محمود السيد / وحيد عبد السلام محمود السيد / سعيد مصطفى عبد الحميد السيد / علاء علي حسن محمود السيد / حسن علي حسن السيد / محمد حسن علي السيد / أمين محمود حسين أمين (وآخريين)
محافظة أسيوط - أبو غناب - منشأة القناطر - القضاة	بورثال	بورثال	بورثال	بورثال	السيد / محمد عبد الله عبد القنى عبد السلام السيد / زكريا عبد الله عبد القنى عبد السلام (وآخريين)


المسار الاشدك للمنظ الكهربي في القاهرة
 المسار الاشدك للمنظ الكهربي ابو غالب / ال
 جمهورية مصر العربية

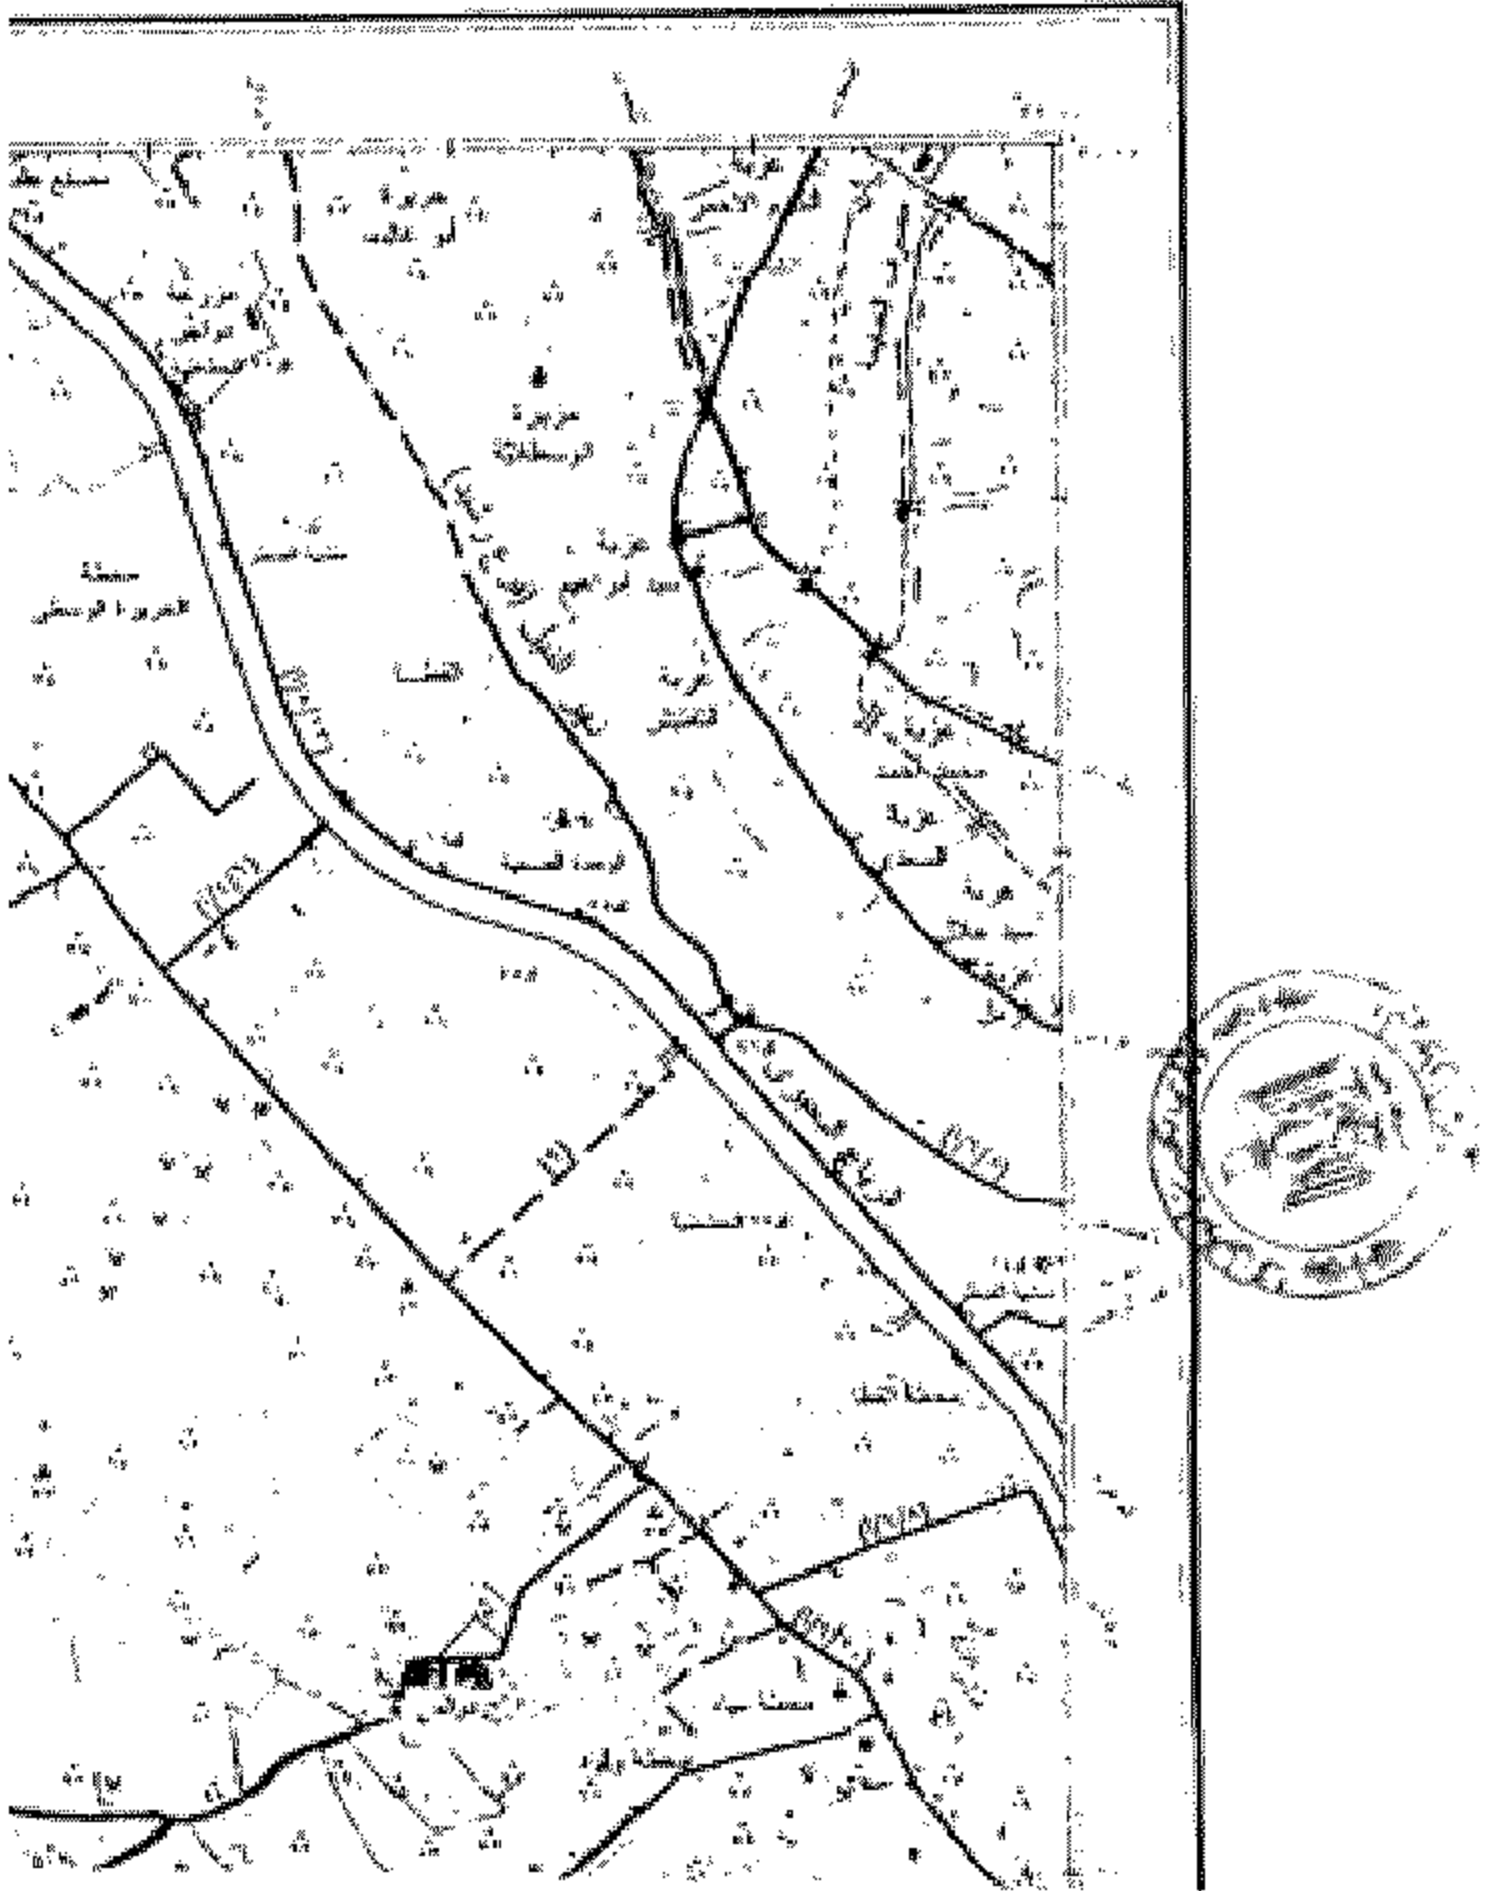



١/ ابو غالب محمد ع. ك. في
ساعات محمد ع. ك. في

قارة النجا

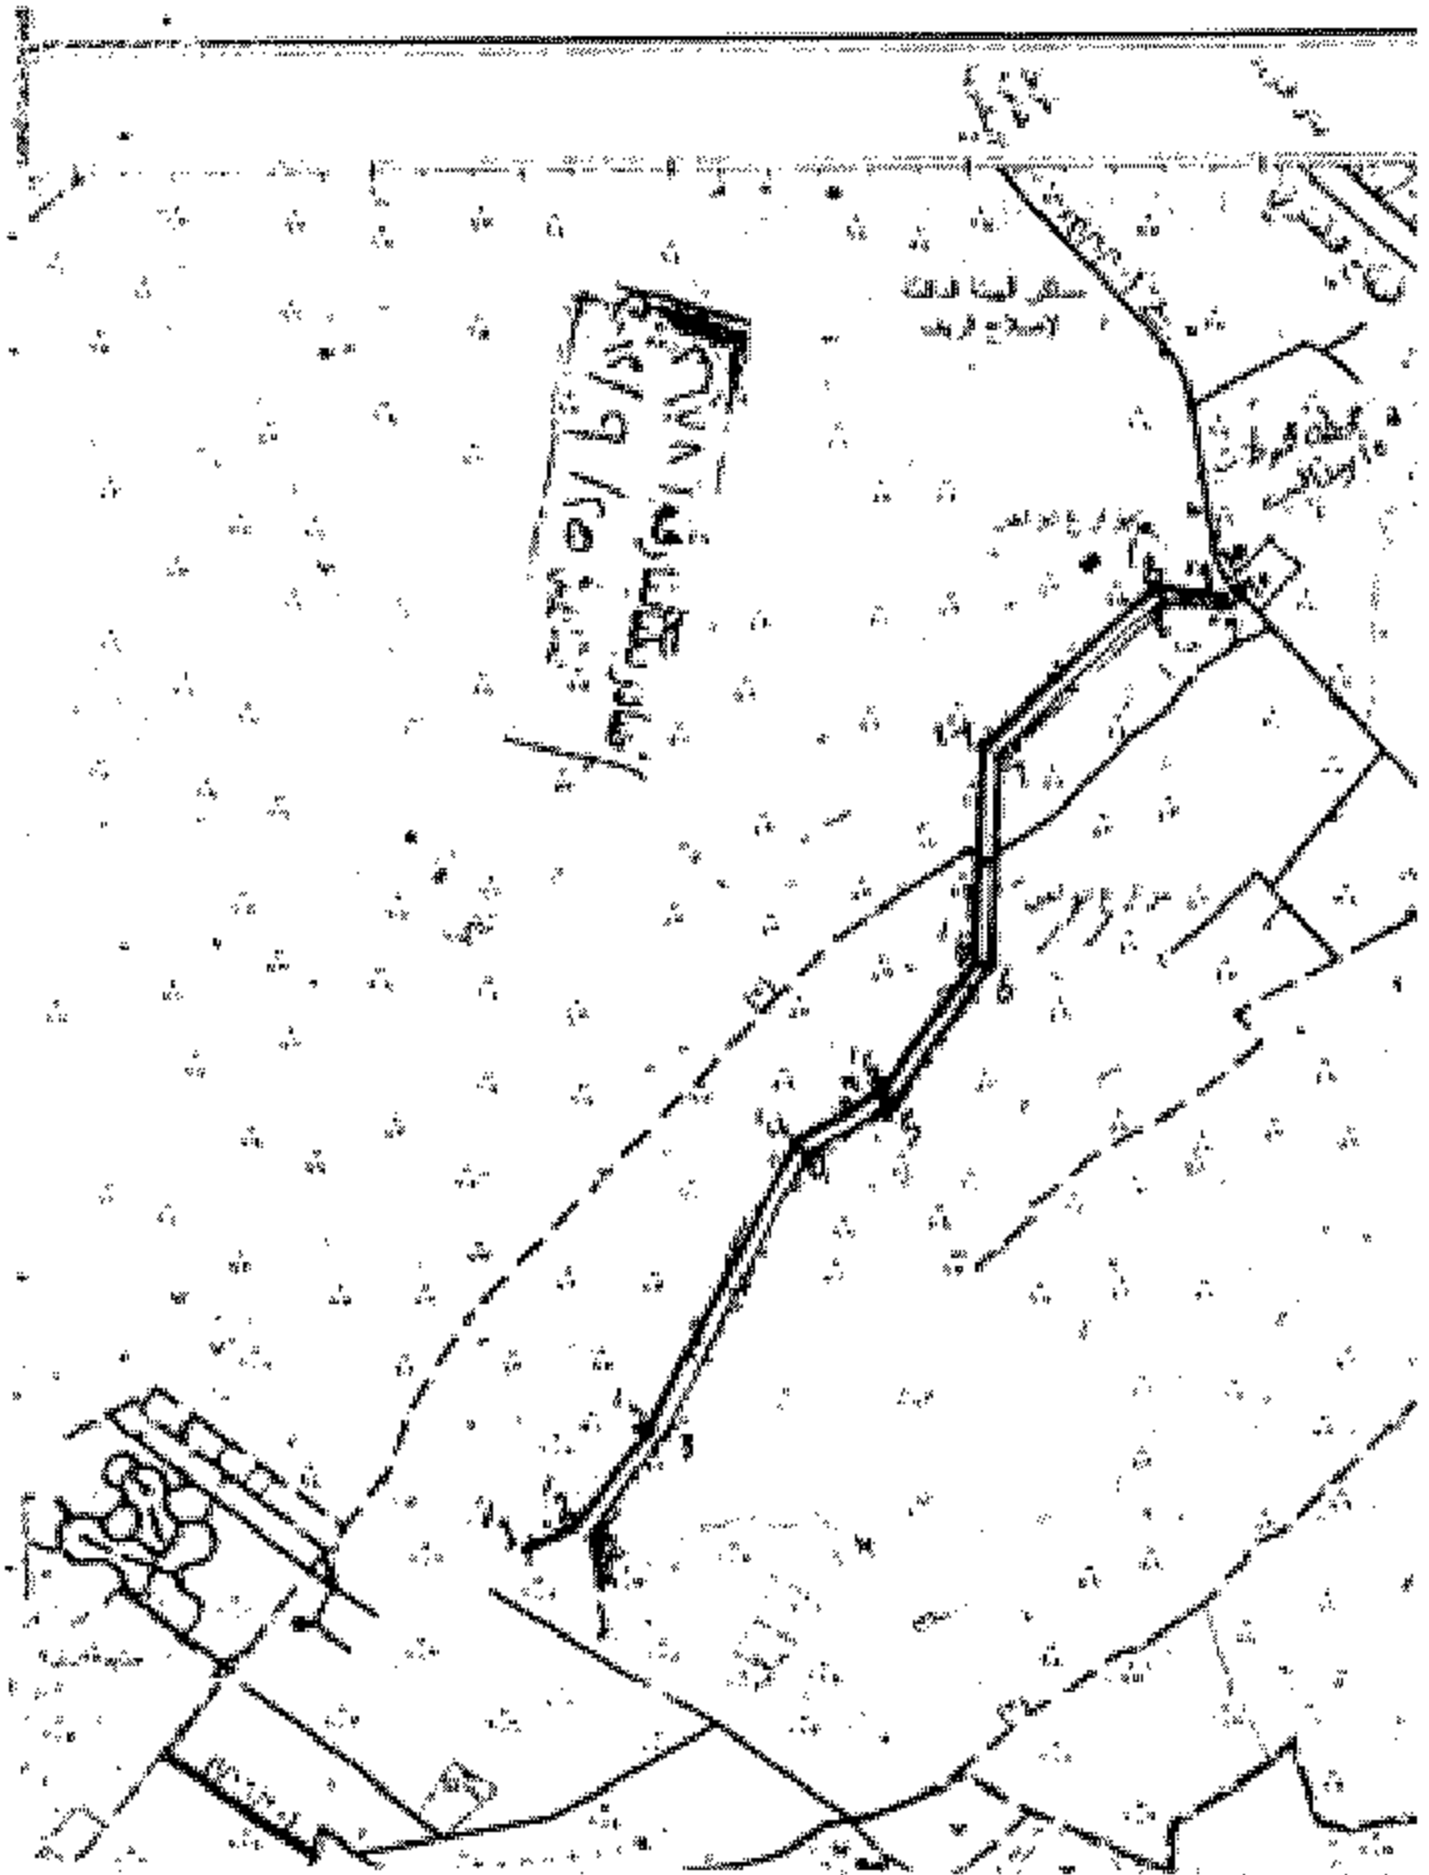

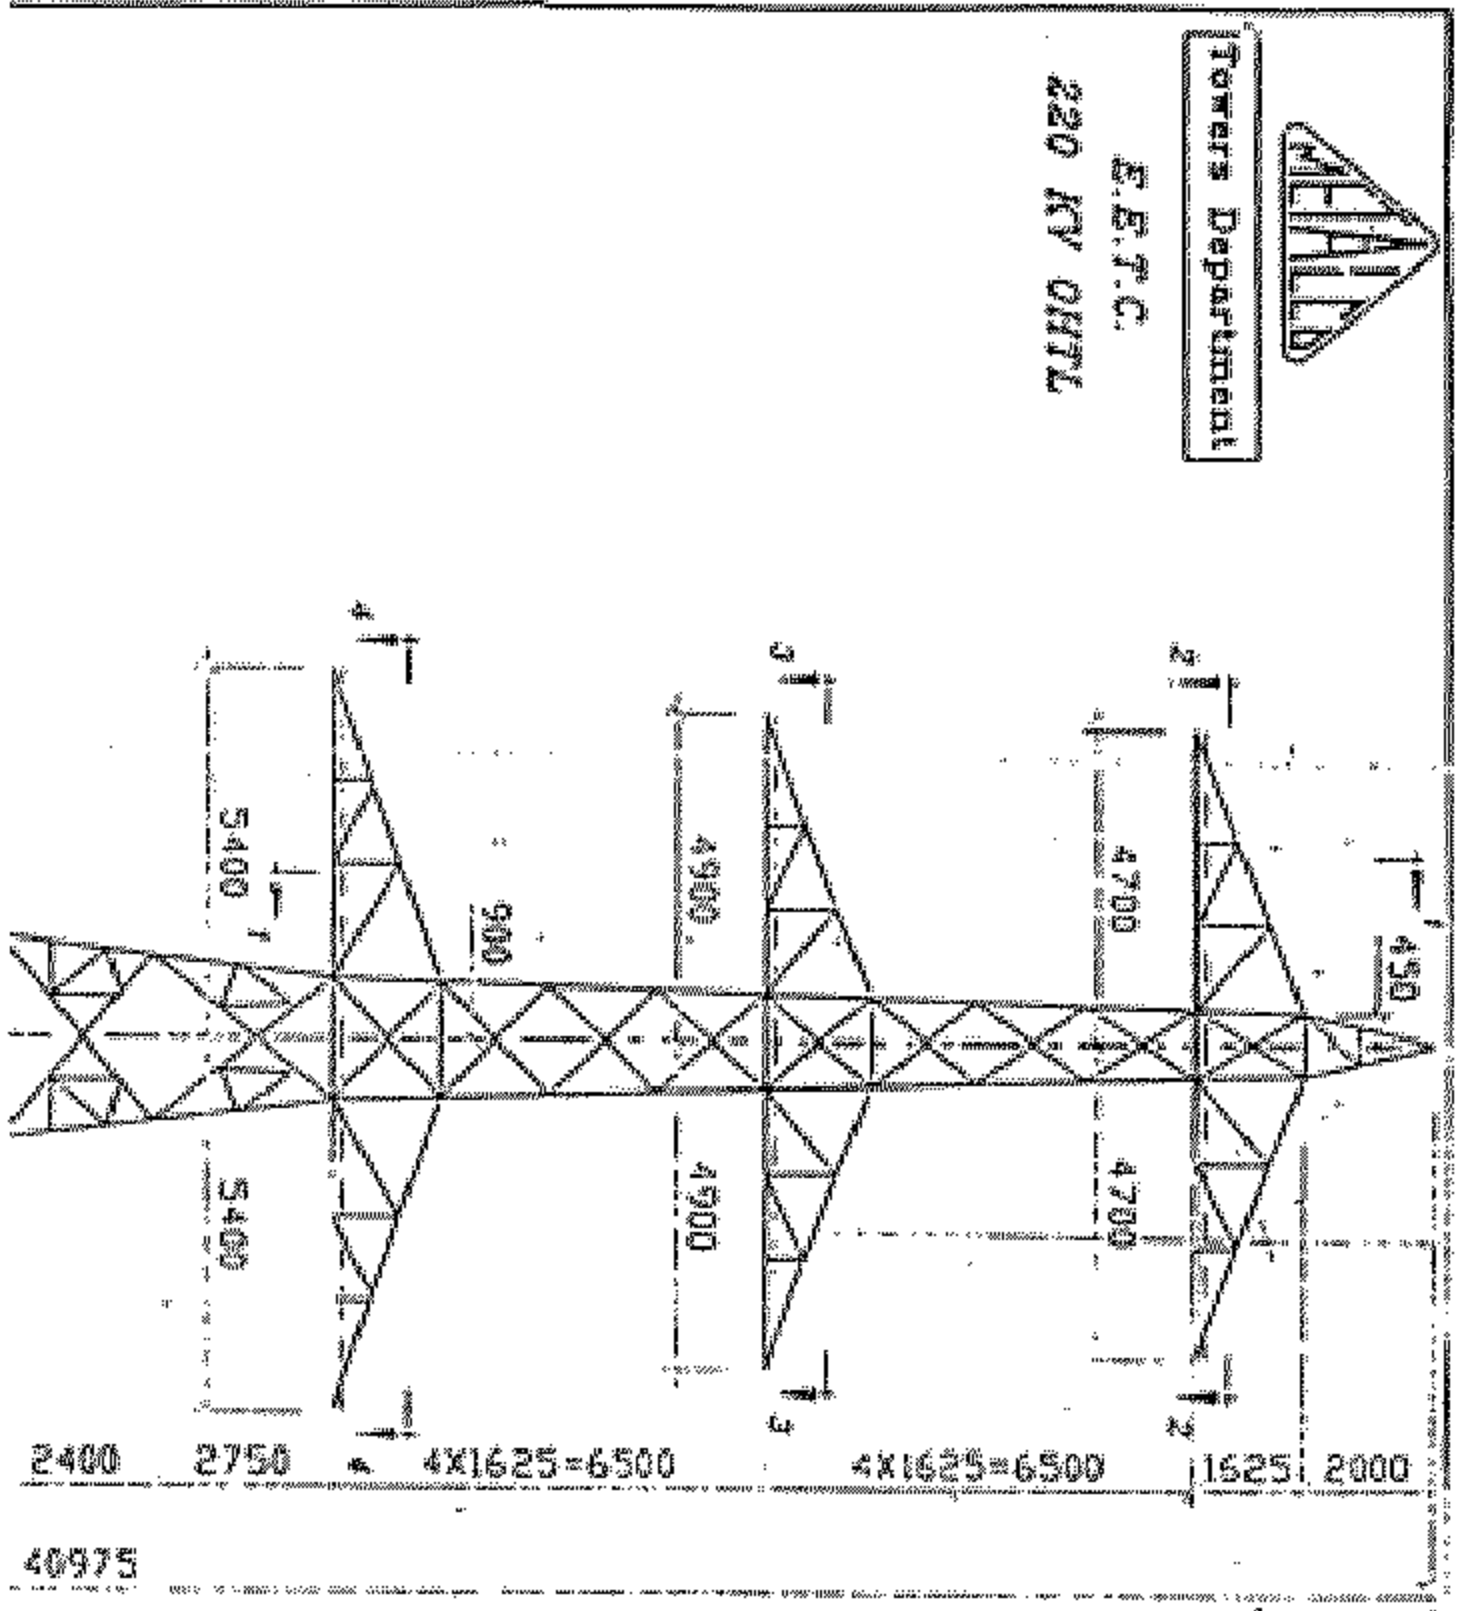

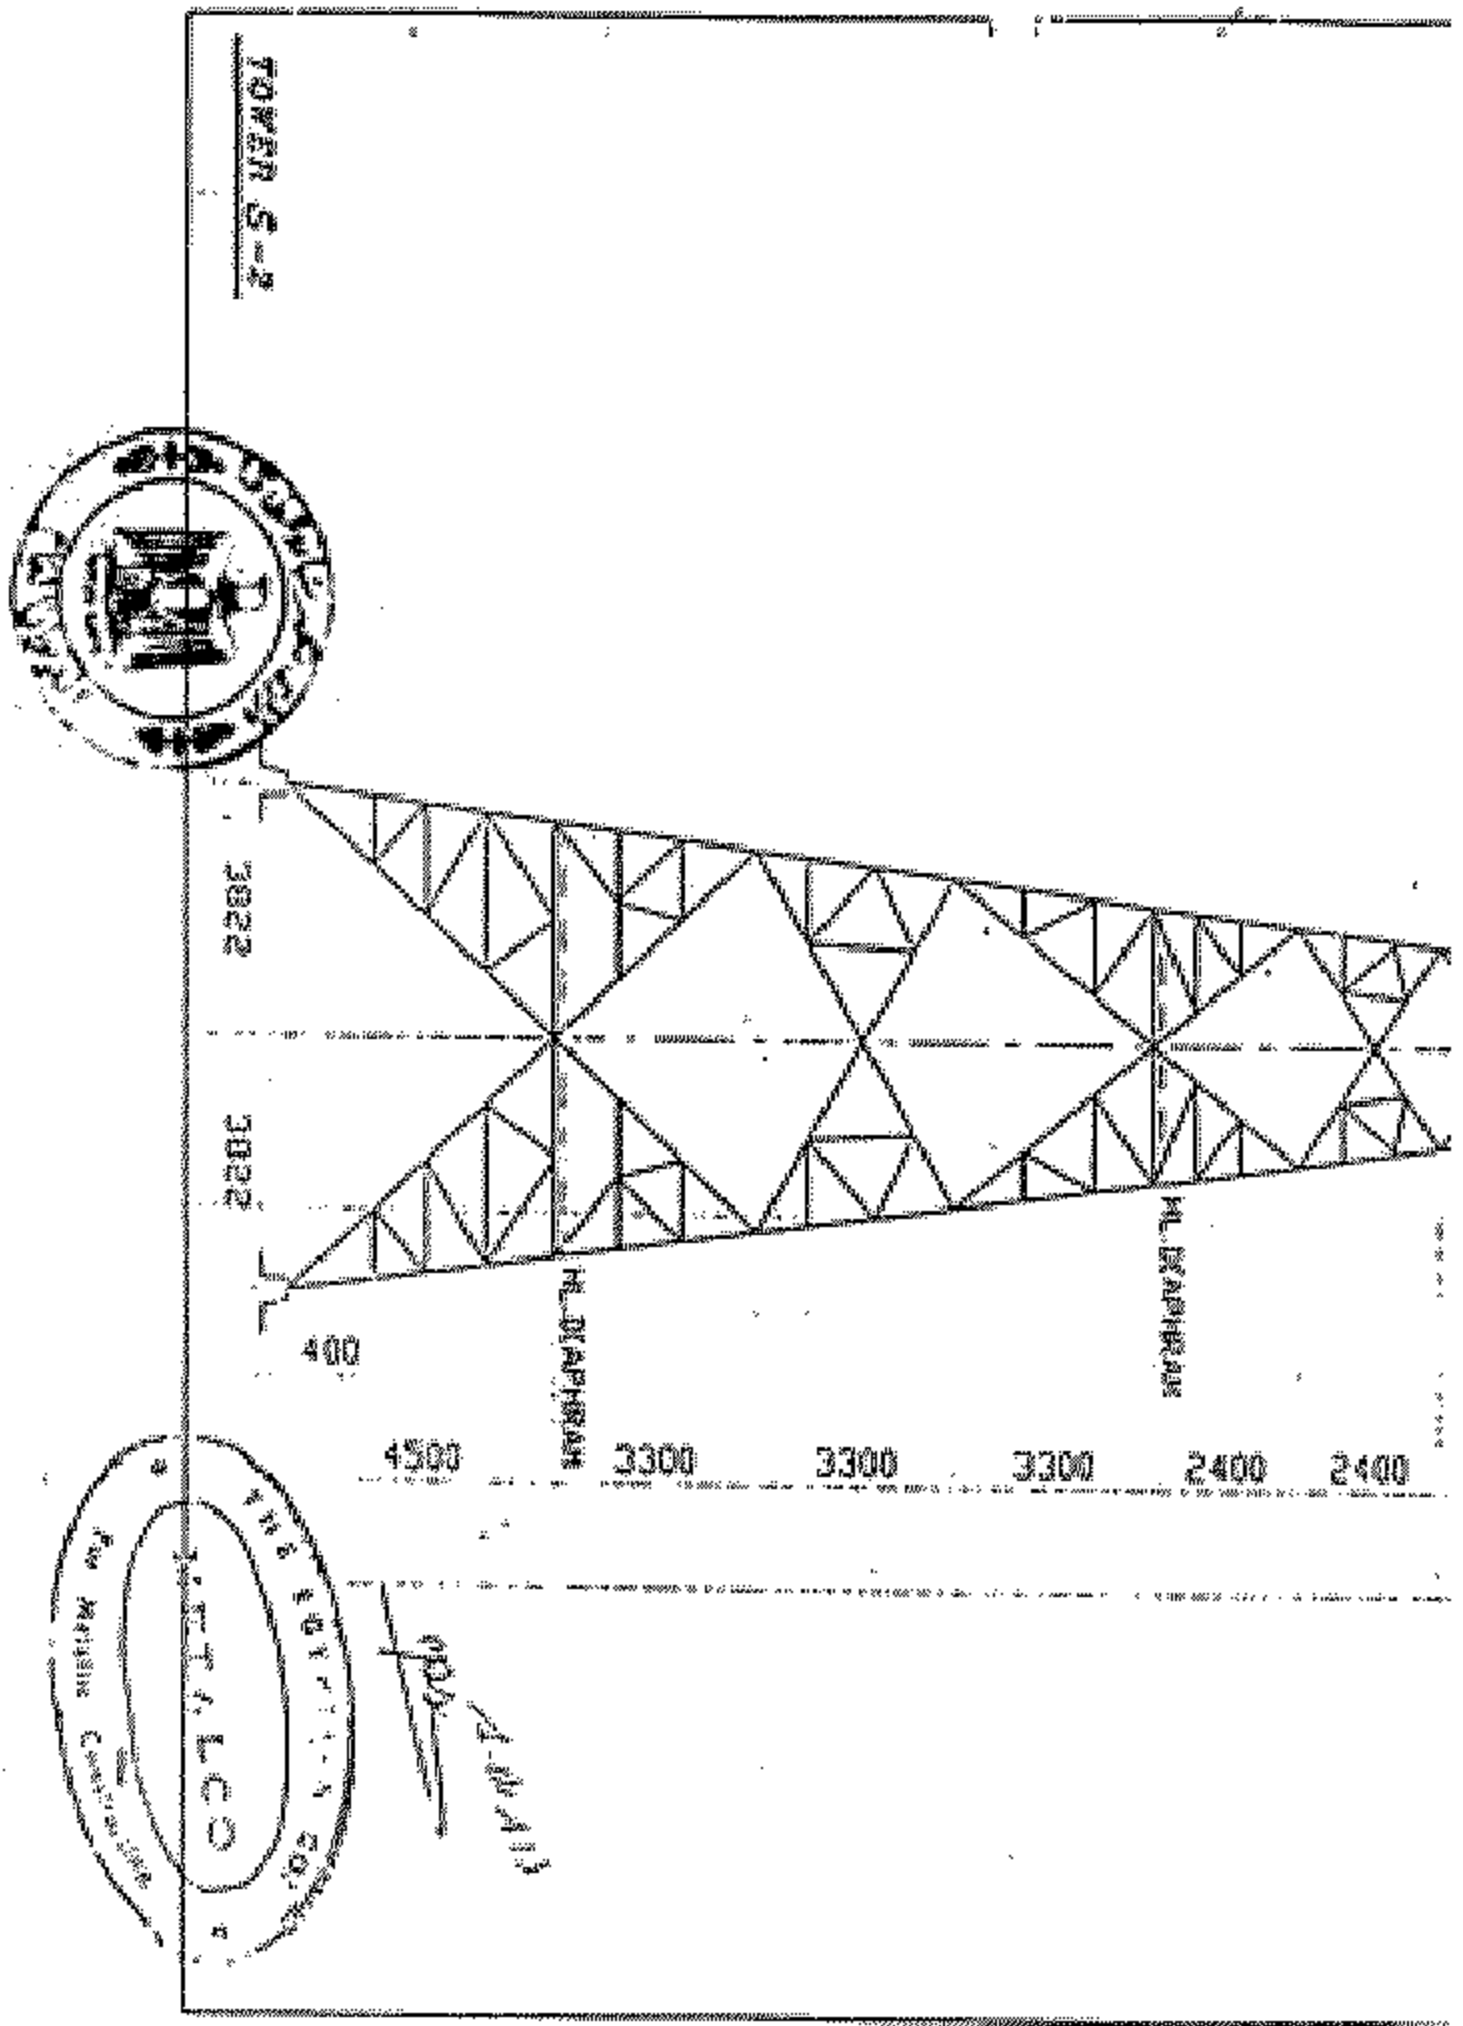

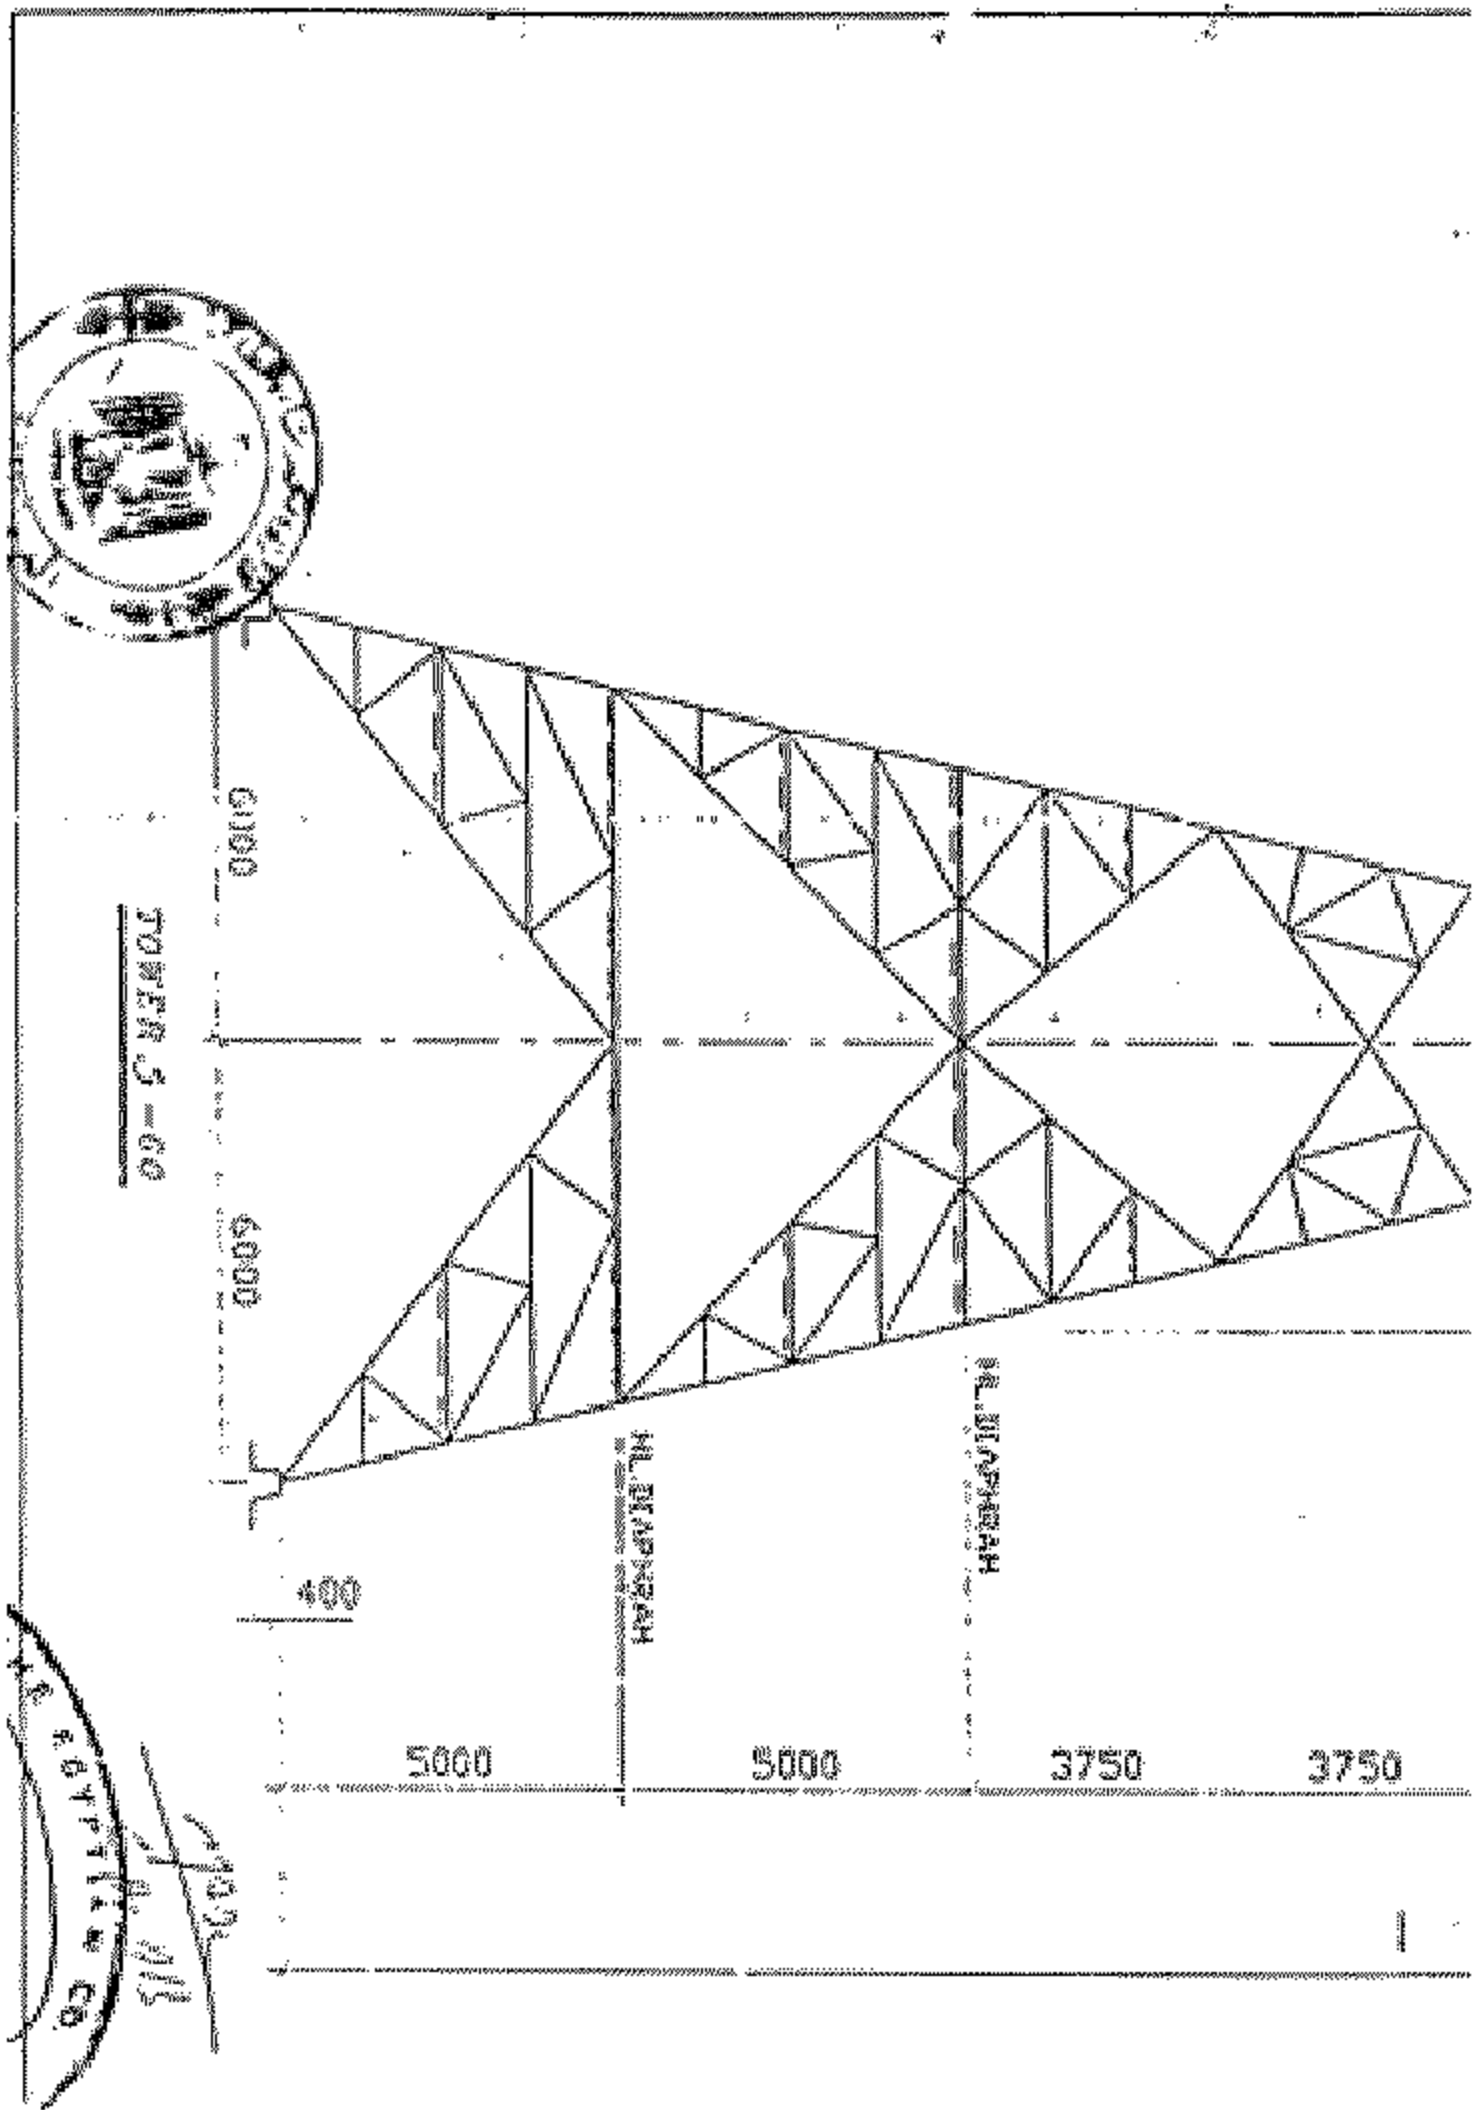





Towers Department

E.E.H.C.

220 KV OHTL

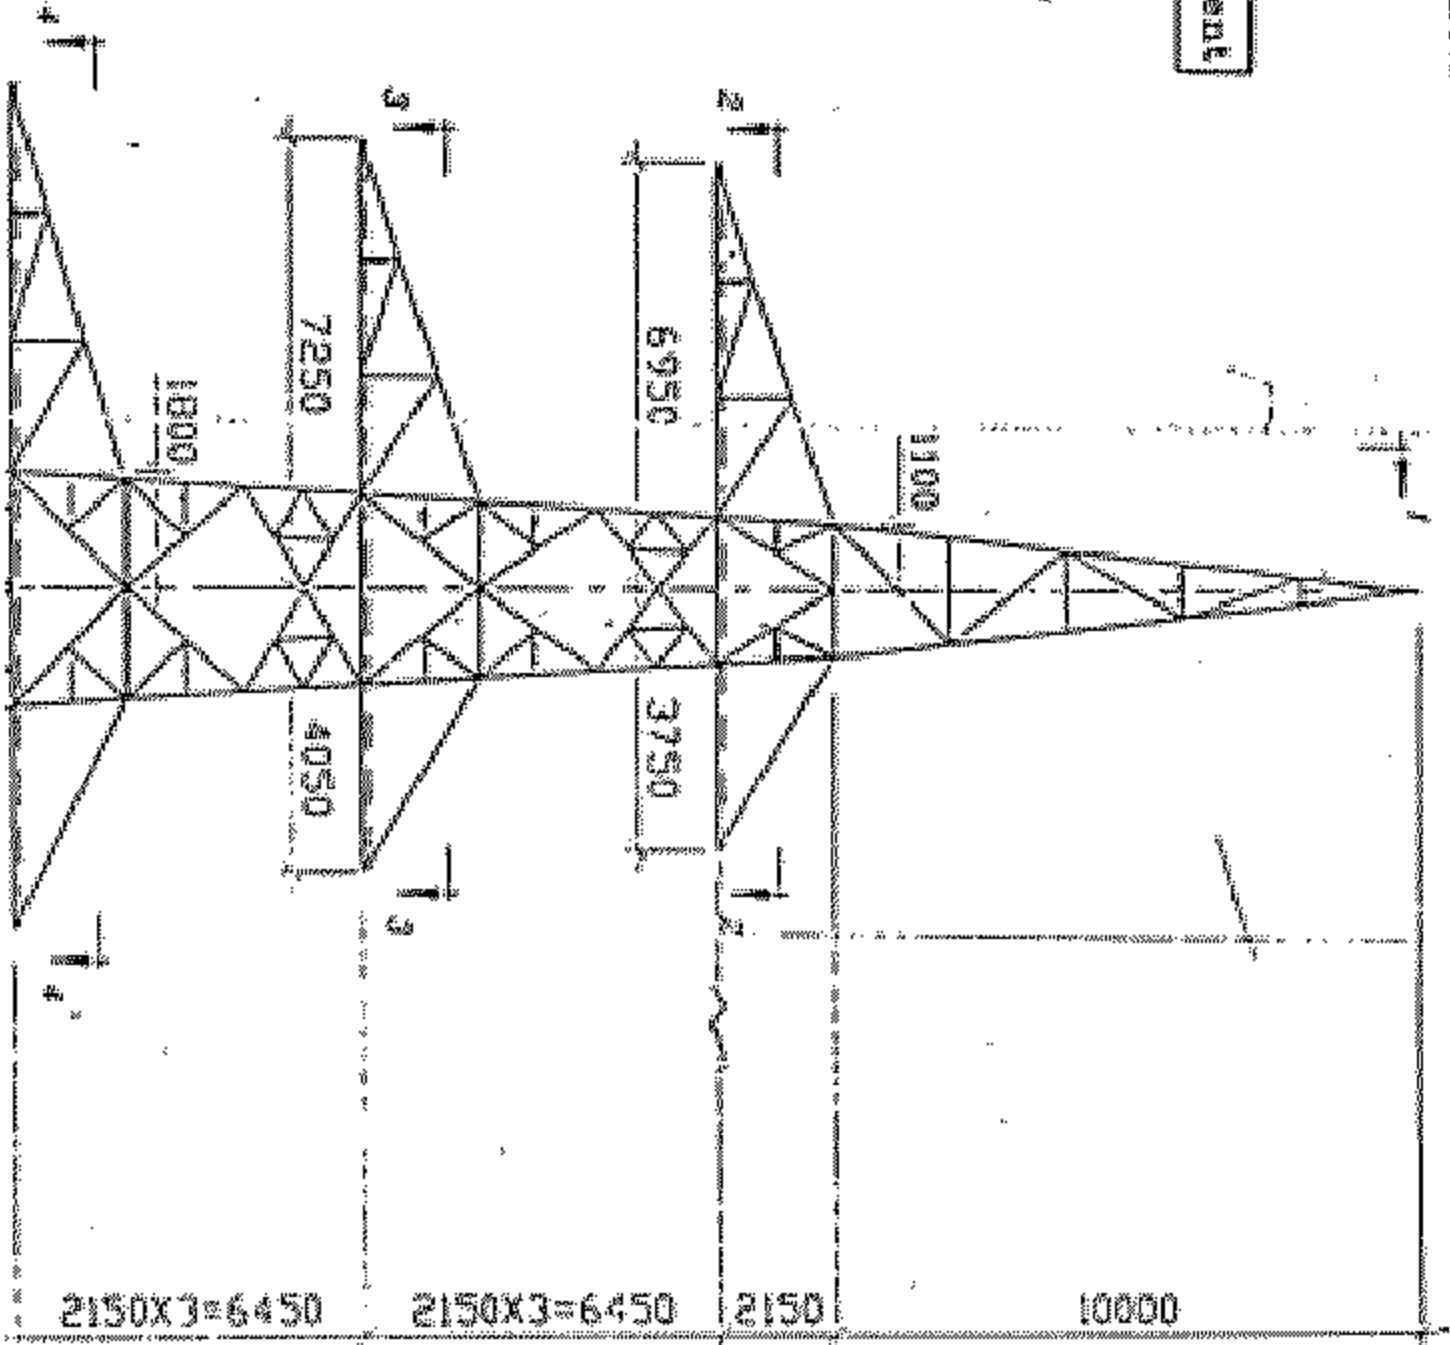

5050

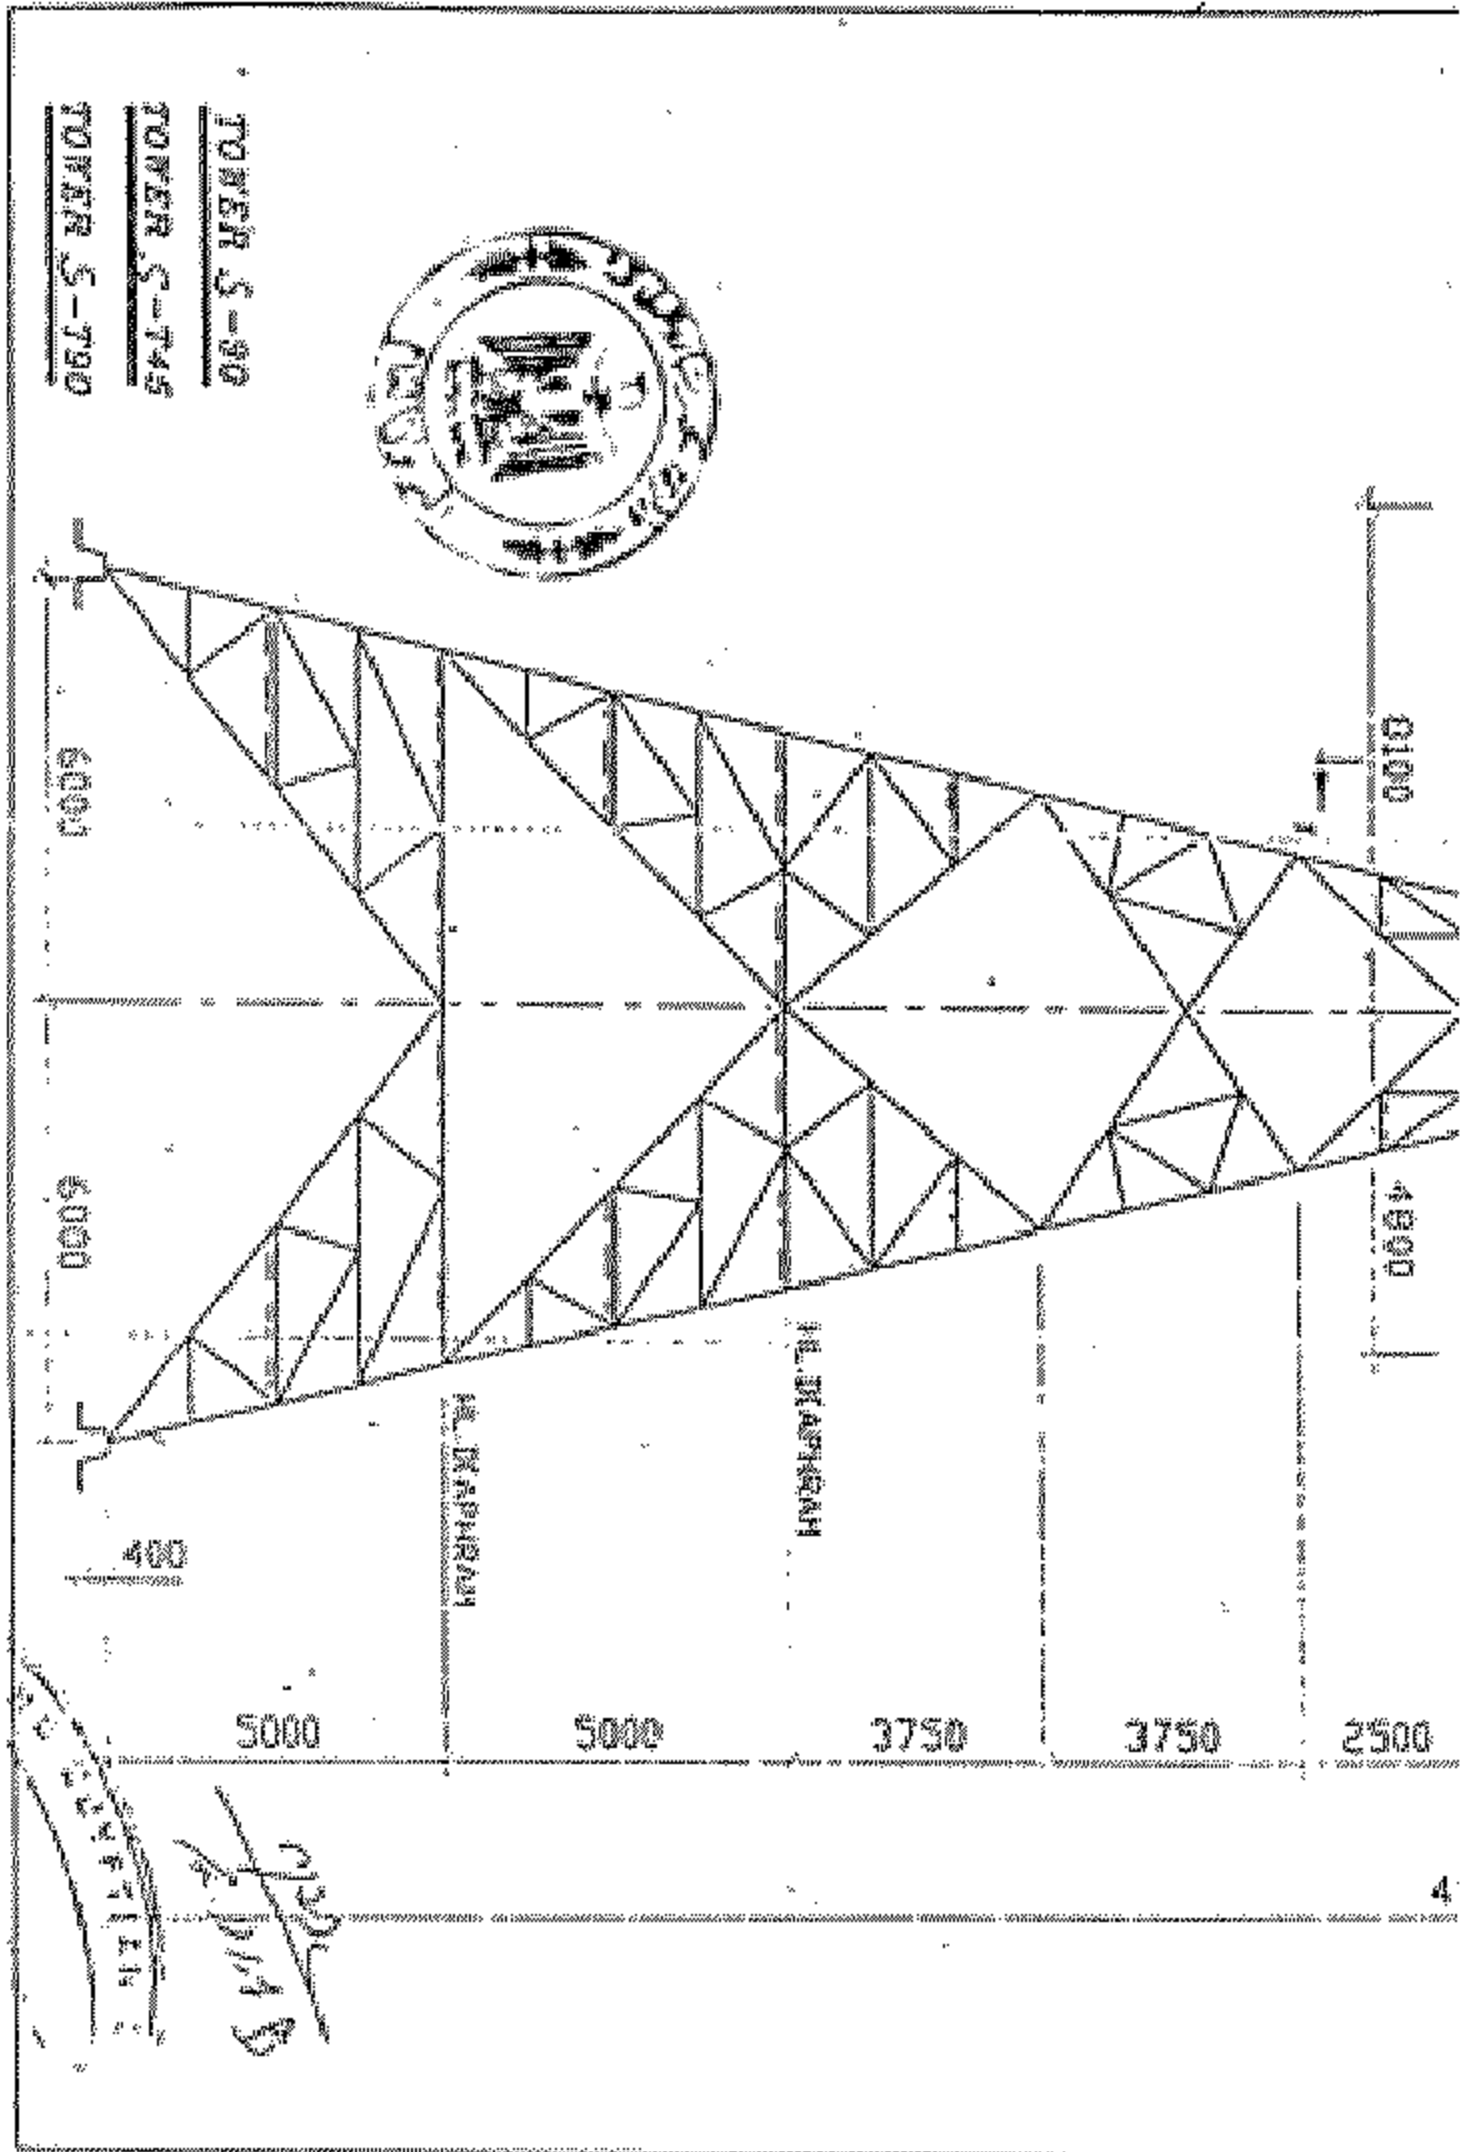




Towers Department

E.E.T.C.

220 KV OHTL

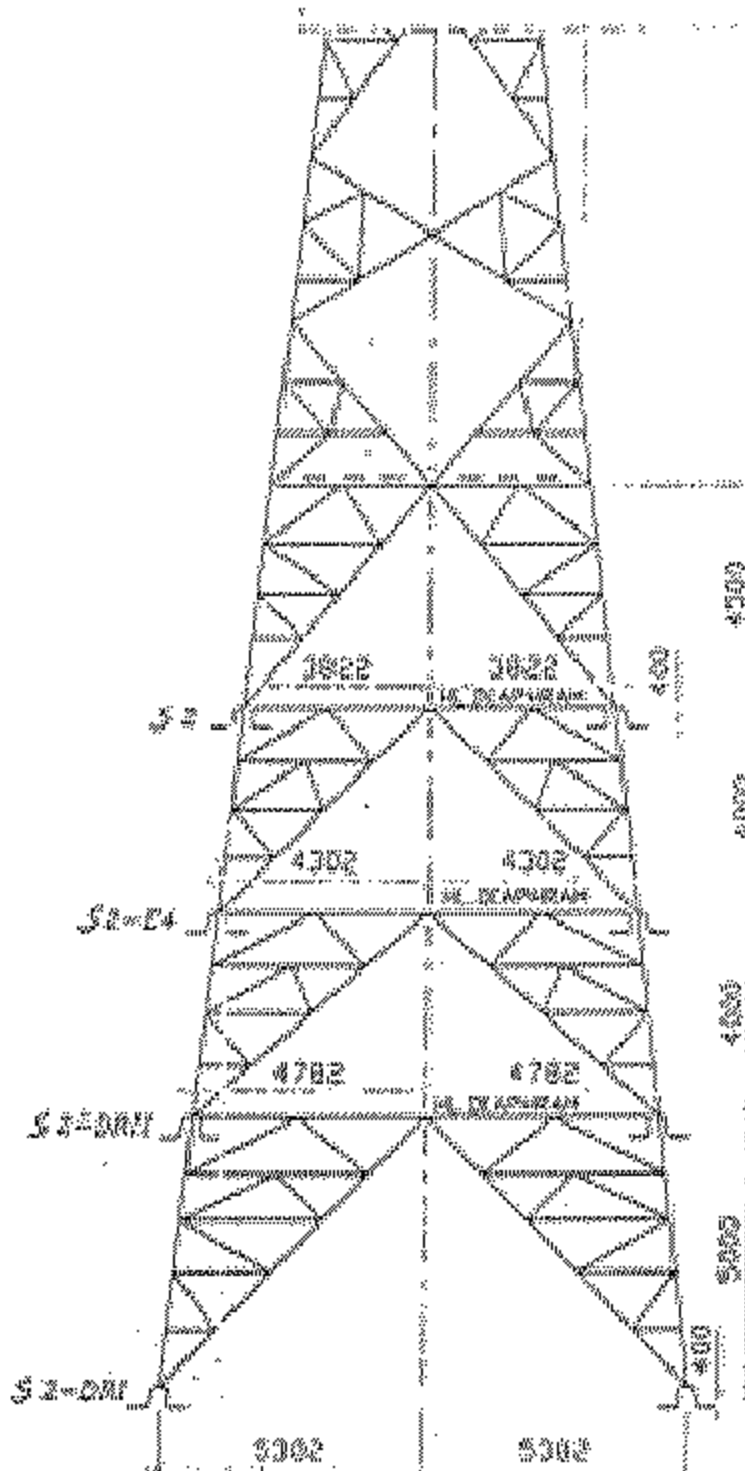


44794 FEB 2014

4897508 S-DRI

3397508 S-DRI



TOWER S 2-E4
 TOWER S 2-DRI
 TOWER S 2-DRI

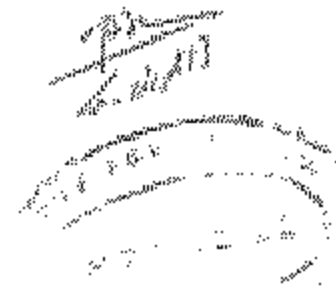




Towers Department

E.E.P.C.

220 KV OHTL

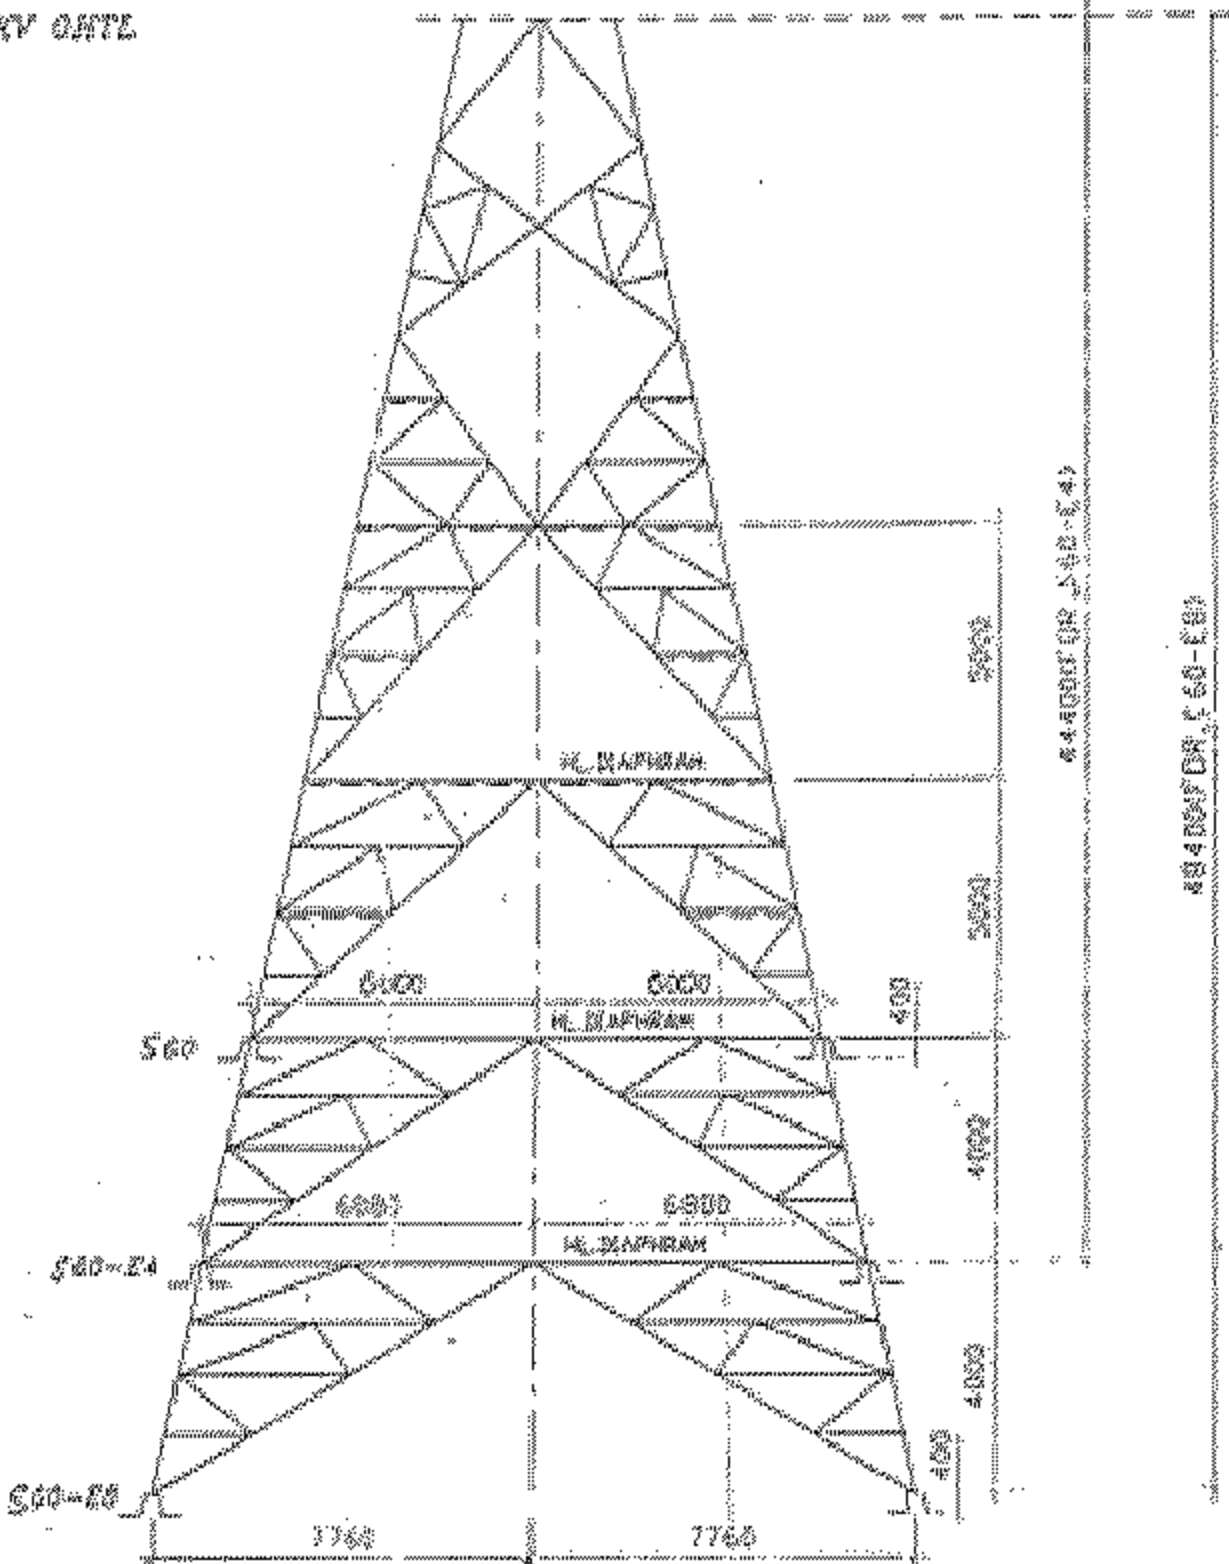


TOWER 50-24
TOWER 50-50





Towers Department

E.E.H.C.
320 KV OHTL

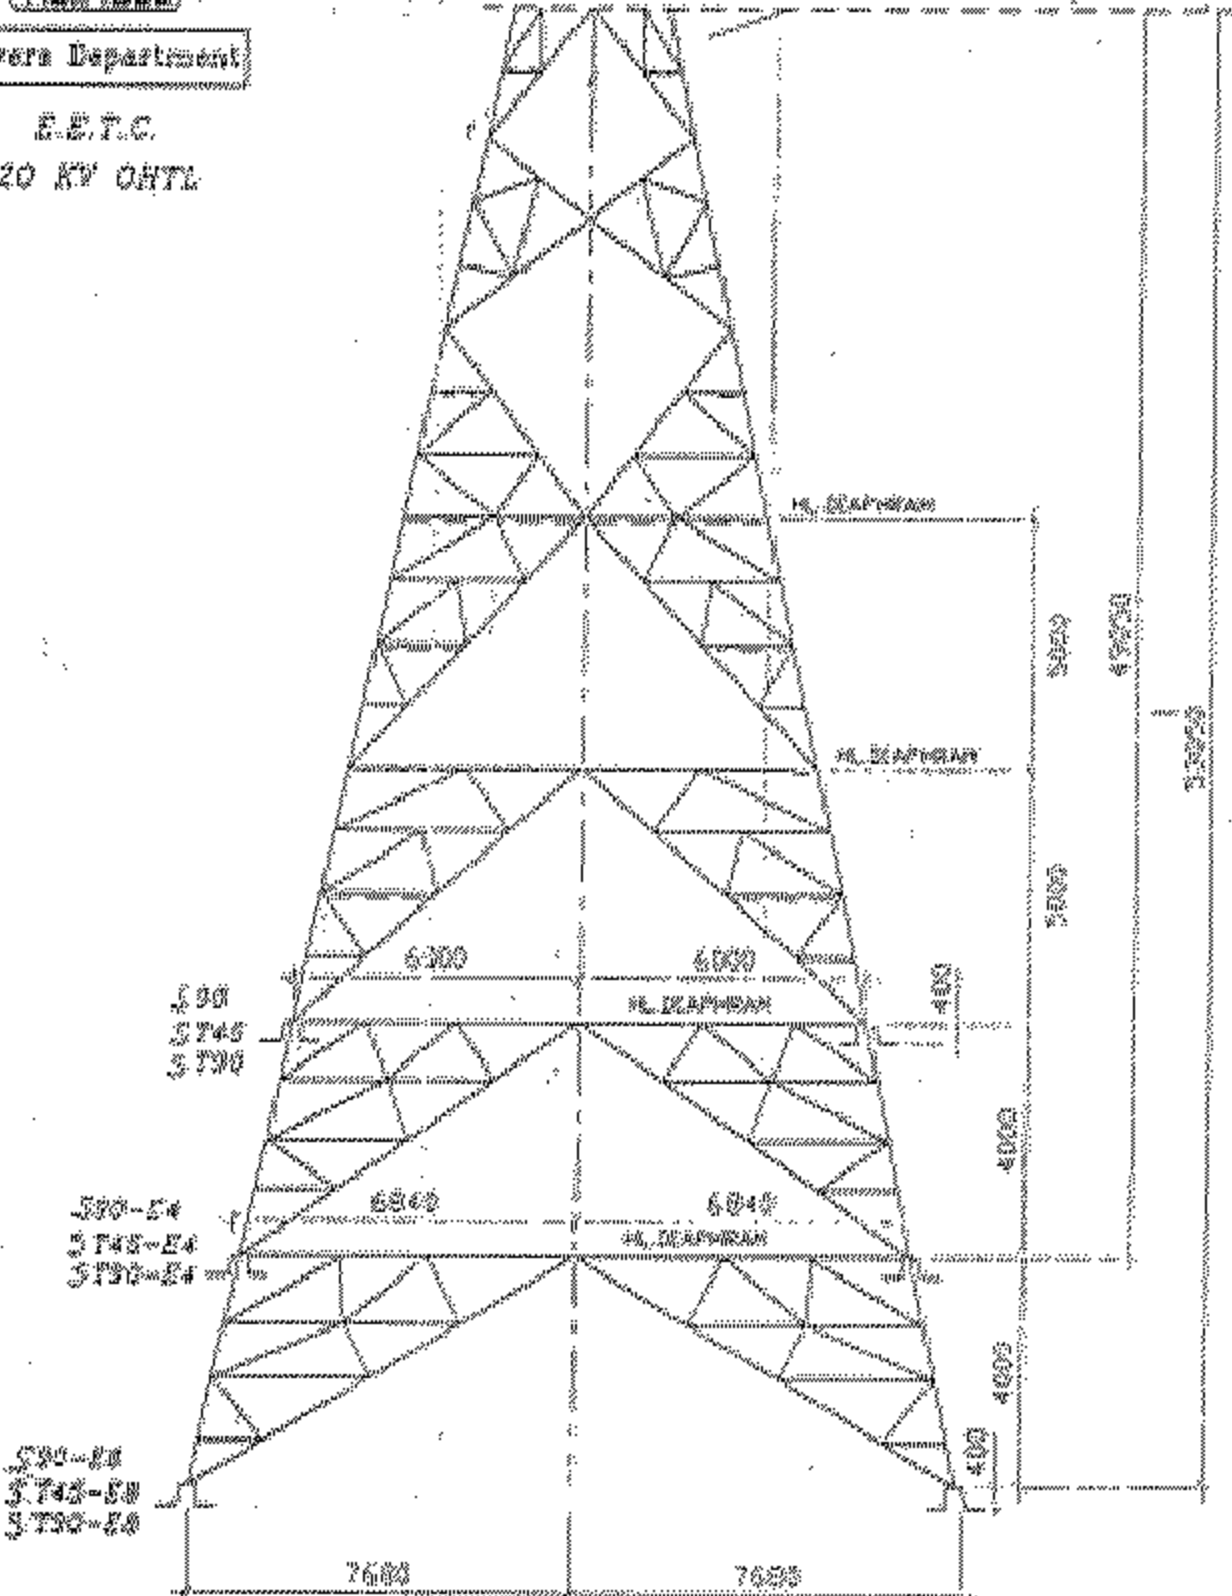

- TOWER 590-E4
- TOWER 5745-E4
- TOWER 5790-E4
- TOWER 590-E8
- TOWER 5745-E8
- TOWER 5790-E8

