

قرارات

وزارة الكهرباء والطاقة المتجددة

قرار وزارى رقم ١٧١ لسنة ٢٠١٤

صادر بتاريخ ٢٠١٤/٥/٨

وزير الكهرباء والطاقة المتجددة

بعد الاطلاع على القانون رقم ٦٣ لسنة ١٩٧٤ بشأن منشآت قطاع الكهرباء والمعدل بالقانون رقم ٢٠٤ لسنة ١٩٩١ ولائحته التنفيذية ؛
وعلى القانون رقم ١٦٤ لسنة ٢٠٠٠ بتحويل هيئة كهرباء مصر إلى شركة مساهمة مصرية ؛
وعلى النظام الأساسى للشركة المصرية لنقل الكهرباء ؛
وعلى مذكرة رئيس مجلس إدارة الشركة المصرية لنقل الكهرباء بتاريخ ٢٠١٤/٤/٢٨ ؛
قرر :

مادة ١ - يتم تنفيذ وإقامة وشد الموصلات للأبراج أرقام (٣٥) ، (٥٥) تفرعة الدخول ، (٣٤) ، (٥٤) تفرعة الخروج بأرتفاع ٢٩,٤ متر لعملية فتح خط السنبلاوين / ديرب نجم جهد ٦٦ ك. ف (د. خ) على محطة محولات ميت غمر جهد ١١/٦٦/٢٢٠ ك. ف بدماص ، وعزبة بهى الدين بركات - حوض الدقدوسى - الحصه - مركز ميت غمر - بمحافظة الدقهلية بالقوة الجبرية وذلك على الأرض التى يمر بها هذا الخط طبقاً للمسار الموضح بالخريطة المساحية وكشف بأسماء الملاك الظاهرين والرسومات الهندسية المرفقة ، ويكون تنفيذ الأعمال على النحو التالى :

رقم الأبراج	طراز البرج	أبعاد الحفر بالمتر	عدد الأرجل
٣٥ ، ٥٥ تفرعة الدخول	T ٤٥/٩٠	٣,٥٥ × ١٥,٧٣٦ × ١٥,٧٣٦	٤
٣٤ ، ٥٤ تفرعة الخروج	T ٤٥/٩٠	٣,٥٥ × ١٥,٧٣٦ × ١٥,٧٣٦	٤

أعمال حفر القواعد للأبراج .

أعمال الدكة الزلطية للأبراج .

أعمال الخرسانة العادية والمسلحة للأبراج .

تركيب حديد البرجين بارتفاع ٤ , ٢٩ متر للأبراج .

أعمال شد الموصلات وتركيب العازلات للأبراج .

مادة ٢ - يُنشر هذا القرار وملحقاته فى الوقائع المصرية ، وعلى جميع المختصين تنفيذه .

وزير الكهرباء والطاقة المتجددة

دكتور/ محمد شاكر المرقبى

الشركة المصرية لنقل الكهرباء

مذكرة

للعرض على السيد المهندس الوزير

الموضوع : تنفيذ وإقامة وشد الموصلات للأبراج أرقام (٣٥) ، (٥٥) تفرعة الدخول ، (٣٤) ، (٥٤) تفرعة الخروج بارتفاع ٢٩,٤ متر لعملية فتح خط السنبلوين / ديرب نجم جهد ٦٦ ك. ف (د. خ) على محطة محولات ميت غمر جهد ١١/٦٦/٢٢٠ ك. ف بمحافظة الدقهلية .

الخلاصة : تقوم الشركة المصرية لنقل الكهرباء حالياً بتنفيذ وإقامة الأبراج أرقام (٣٥) ، (٥٥) طراز ٤٥/٩٠ T تفرعة الدخول ، والأبراج أرقام (٣٤) ، (٥٤) طراز ٤٥/٩٠ T تفرعة الخروج وأعمال شد الموصلات وتركيب العازلات للأبراج المشار إليهما لعملية فتح الخط المشار إليه بدماص ، وعزبة بهى الدين بركات - حوض الدقوسى ، المحصة - مركز ميت غمر - محافظة الدقهلية وعند البدء فى التنفيذ اعترض ملاك الأراضى الزراعية المار بها هذه الأبراج على التنفيذ .

المعروض : بذلت عدة محاولات لإقناع الملاك المعترضين على التنفيذ وإبداء استعداد الشركة لدفع التعويضات المناسبة ولكن باءت كل المحاولات بالفشل وما زال العمل متوقفاً .
قد ترون سيادتكم التفضل بإصدار قرار تنفيذ للأبراج المشار إليهما بالقوة الجبرية .
المطلوب : التفضل بالنظر .. وفى حالة الموافقة .. التفضل بتوقيع القرار المرفق .

رئيس مجلس الإدارة

مهندس / أحمد الحنظى محمد

كشف بأسماء الملاك الظاهرين

موقع الأبراج (٣٥) تفرعة الدخول والبرج (٣٤) تفرعة الخروج

لعملية فتح خط السبلاوين / ديرب نجم جهد ٦٦ ك. ف (د. خ)

على م. م ميت غمر جهد ١١/٦٦/٢٢٠ ك. ف

رقم البرج	طراز البرج	عنوان المعارض	اسم صاحب الأرض والمعارض على التنفيذ	ملاحظات
تفرعة الدخول ٣٥	T 45/90	عزبة بهى الدين بركات - مركز ميت غمر - محافظة الدقهلية	صباح إسماعيل الإمام	معارضة على أعمال الحفر وصب الخرسانة العادية والمسلحة وتركيب الحديد العلوى وشد الموصلات للبرج رقم (٣٥) تفرعة الدخول
٣٥ تفرعة الدخول	T 45/90	كفر العناينة - مركز السنبلاوين - محافظة الدقهلية	محمد عبد الظاهر عباس يونس	معارض على أعمال الحفر وصب الخرسانة العادية والمسلحة وتركيب الحديد العلوى وشد الموصلات للبرج رقم (٣٥) تفرعة الدخول
٣٤ تفرعة الخروج	T 45/90	عزبة بهى الدين بركات - مركز ميت غمر - محافظة الدقهلية	صباح إسماعيل الإمام	معارضة على أعمال الحفر وصب الخرسانة العادية والمسلحة وتركيب الحديد العلوى وشد الموصلات للبرج رقم (٣٤) تفرعة الخروج


كشف بأسماء الملاك الظاهرين


موقع الأبراج (٥٥) تفرعة الدخول والبرج (٥٤) تفرعة الخروج


لعملية فتح خط السبلاوين / ديرب نجم جهد ٦٦ ك. ف (د. خ)

على م. م ميت غمر جهد ١١/٦٦/٢٢٠ ك. ف

رقم البرج	طراز البرج	عنوان المعارض	اسم صاحب الأرض والمعارض على التنفيذ	ملاحظات
٥٥ تفرعة الدخول	T 45/90	دماص - مركز ميت غمر - محافظة الدقهلية	محمد محمد الهادى محمود النشار	معارض على أعمال الحفر وصب الخرسانة العادية والمسلحة وتركيب الحديد العلوى وشد الموصلات للبرج رقم (٥٥) تفرعة الدخول
٥٤ تفرعة الخروج	T 45/90	دماص - مركز ميت غمر - محافظة الدقهلية	محمد محمد الهادى محمود النشار	معارض على أعمال الحفر وصب الخرسانة العادية والمسلحة وتركيب الحديد العلوى وشد الموصلات للبرج رقم (٥٤) تفرعة الخروج
٥٥ تفرعة الدخول	T 45/90	دماص - مركز ميت غمر - محافظة الدقهلية	عبد محمد الهادى محمود النشار	معارض على أعمال الحفر وصب الخرسانة العادية والمسلحة وتركيب الحديد العلوى وشد الموصلات للبرج رقم (٥٥) تفرعة الدخول
٥٤ تفرعة الخروج	T 45/90	دماص - مركز ميت غمر - محافظة الدقهلية	عبد محمد الهادى محمود النشار	معارض على أعمال الحفر وصب الخرسانة العادية والمسلحة وتركيب الحديد العلوى وشد الموصلات للبرج رقم (٥٤) تفرعة الخروج

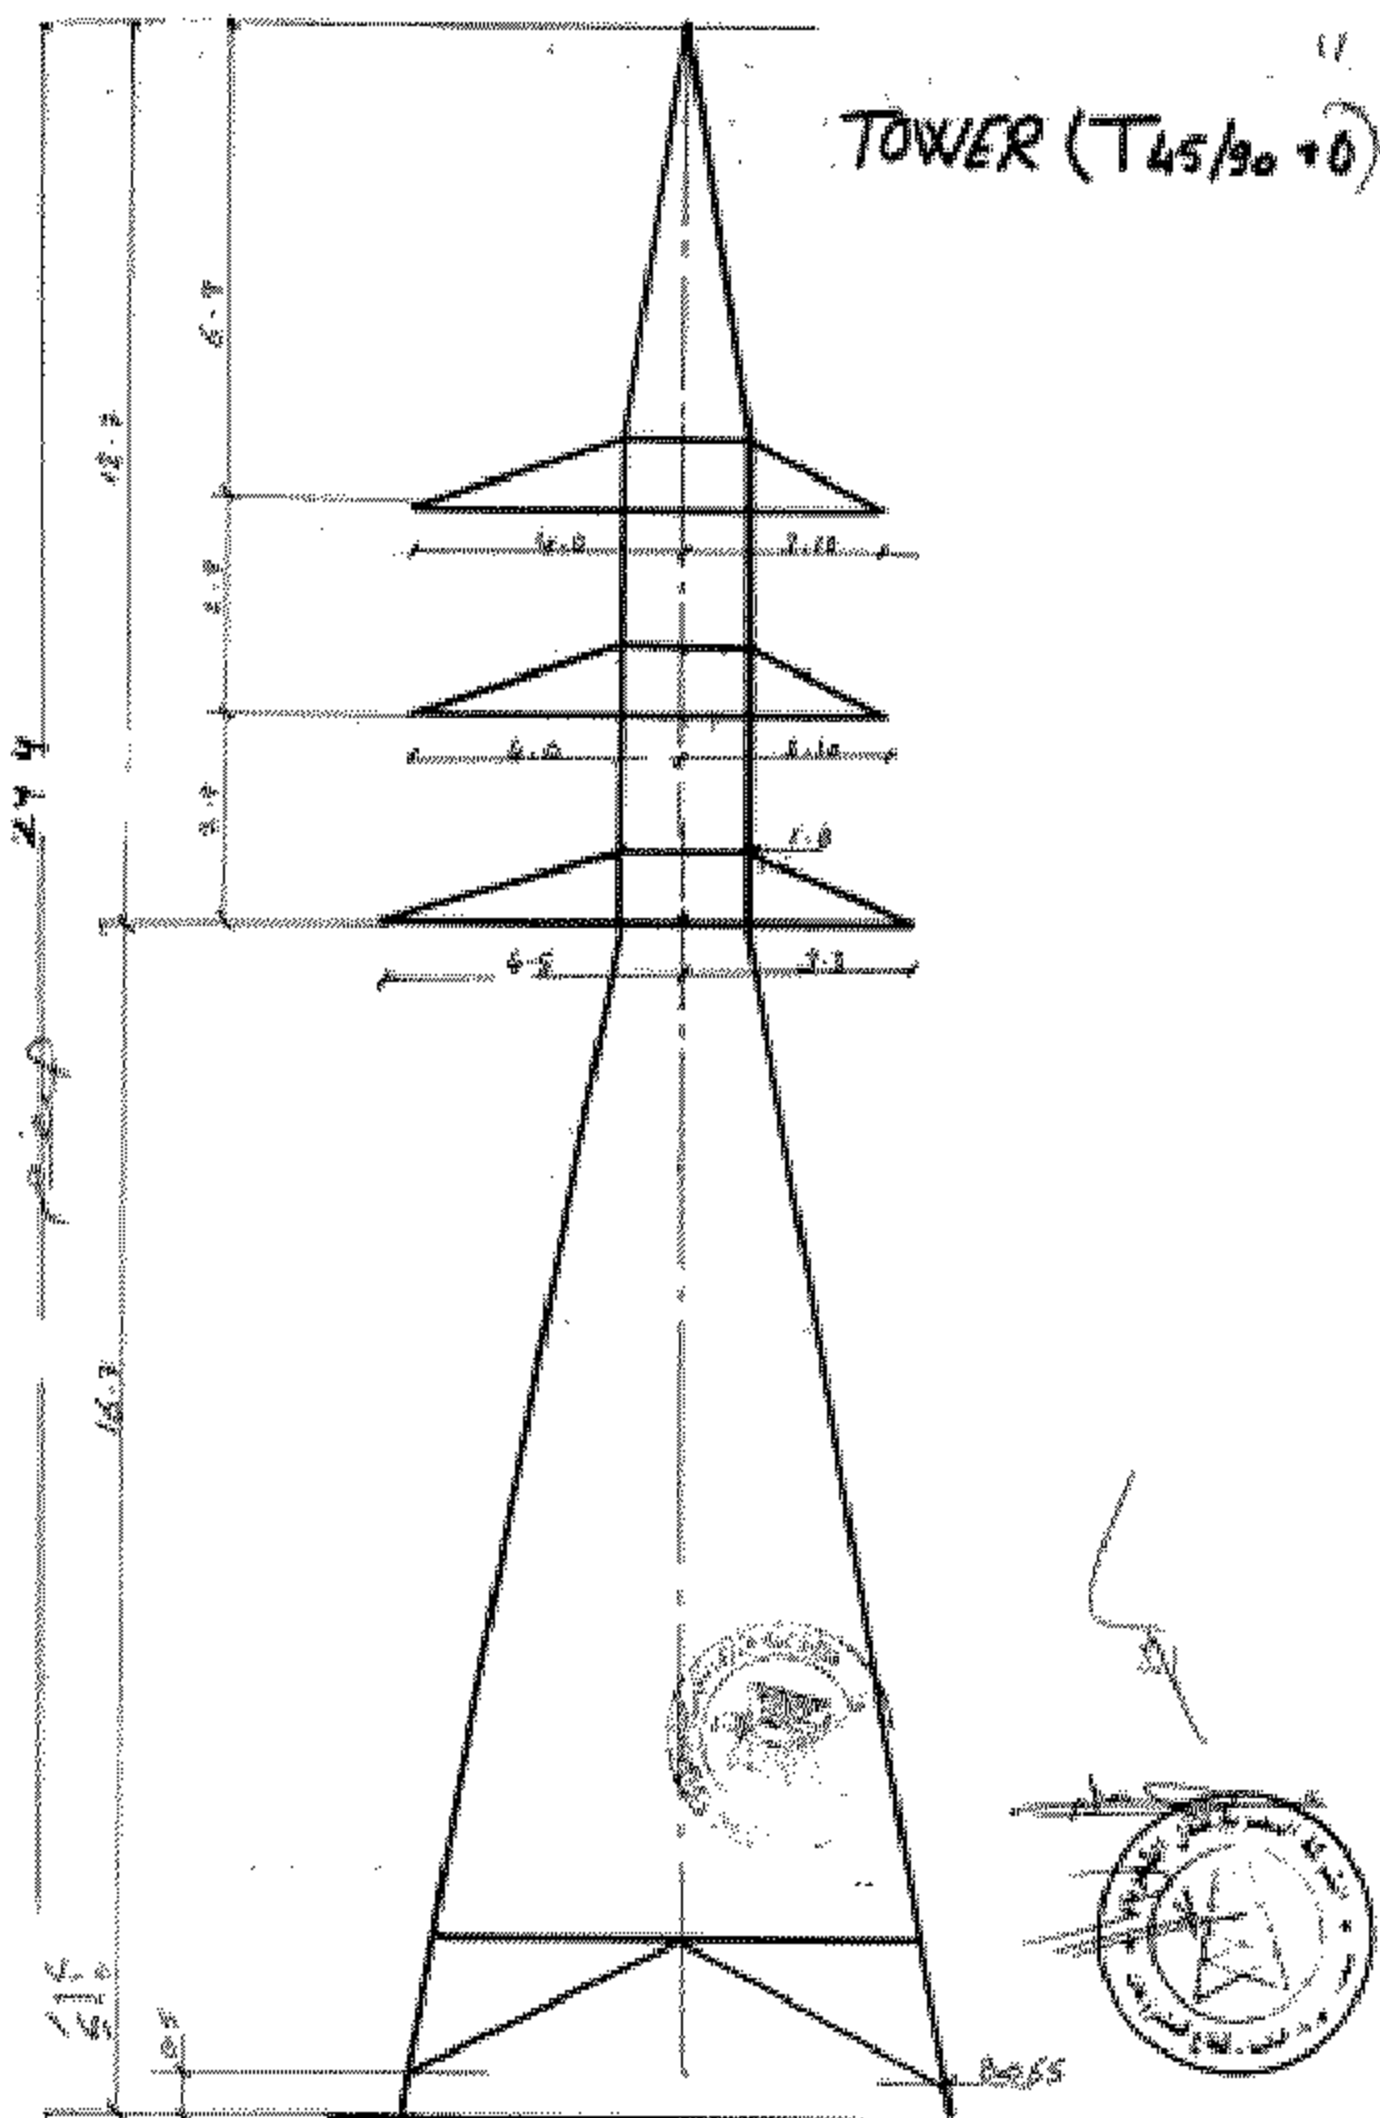

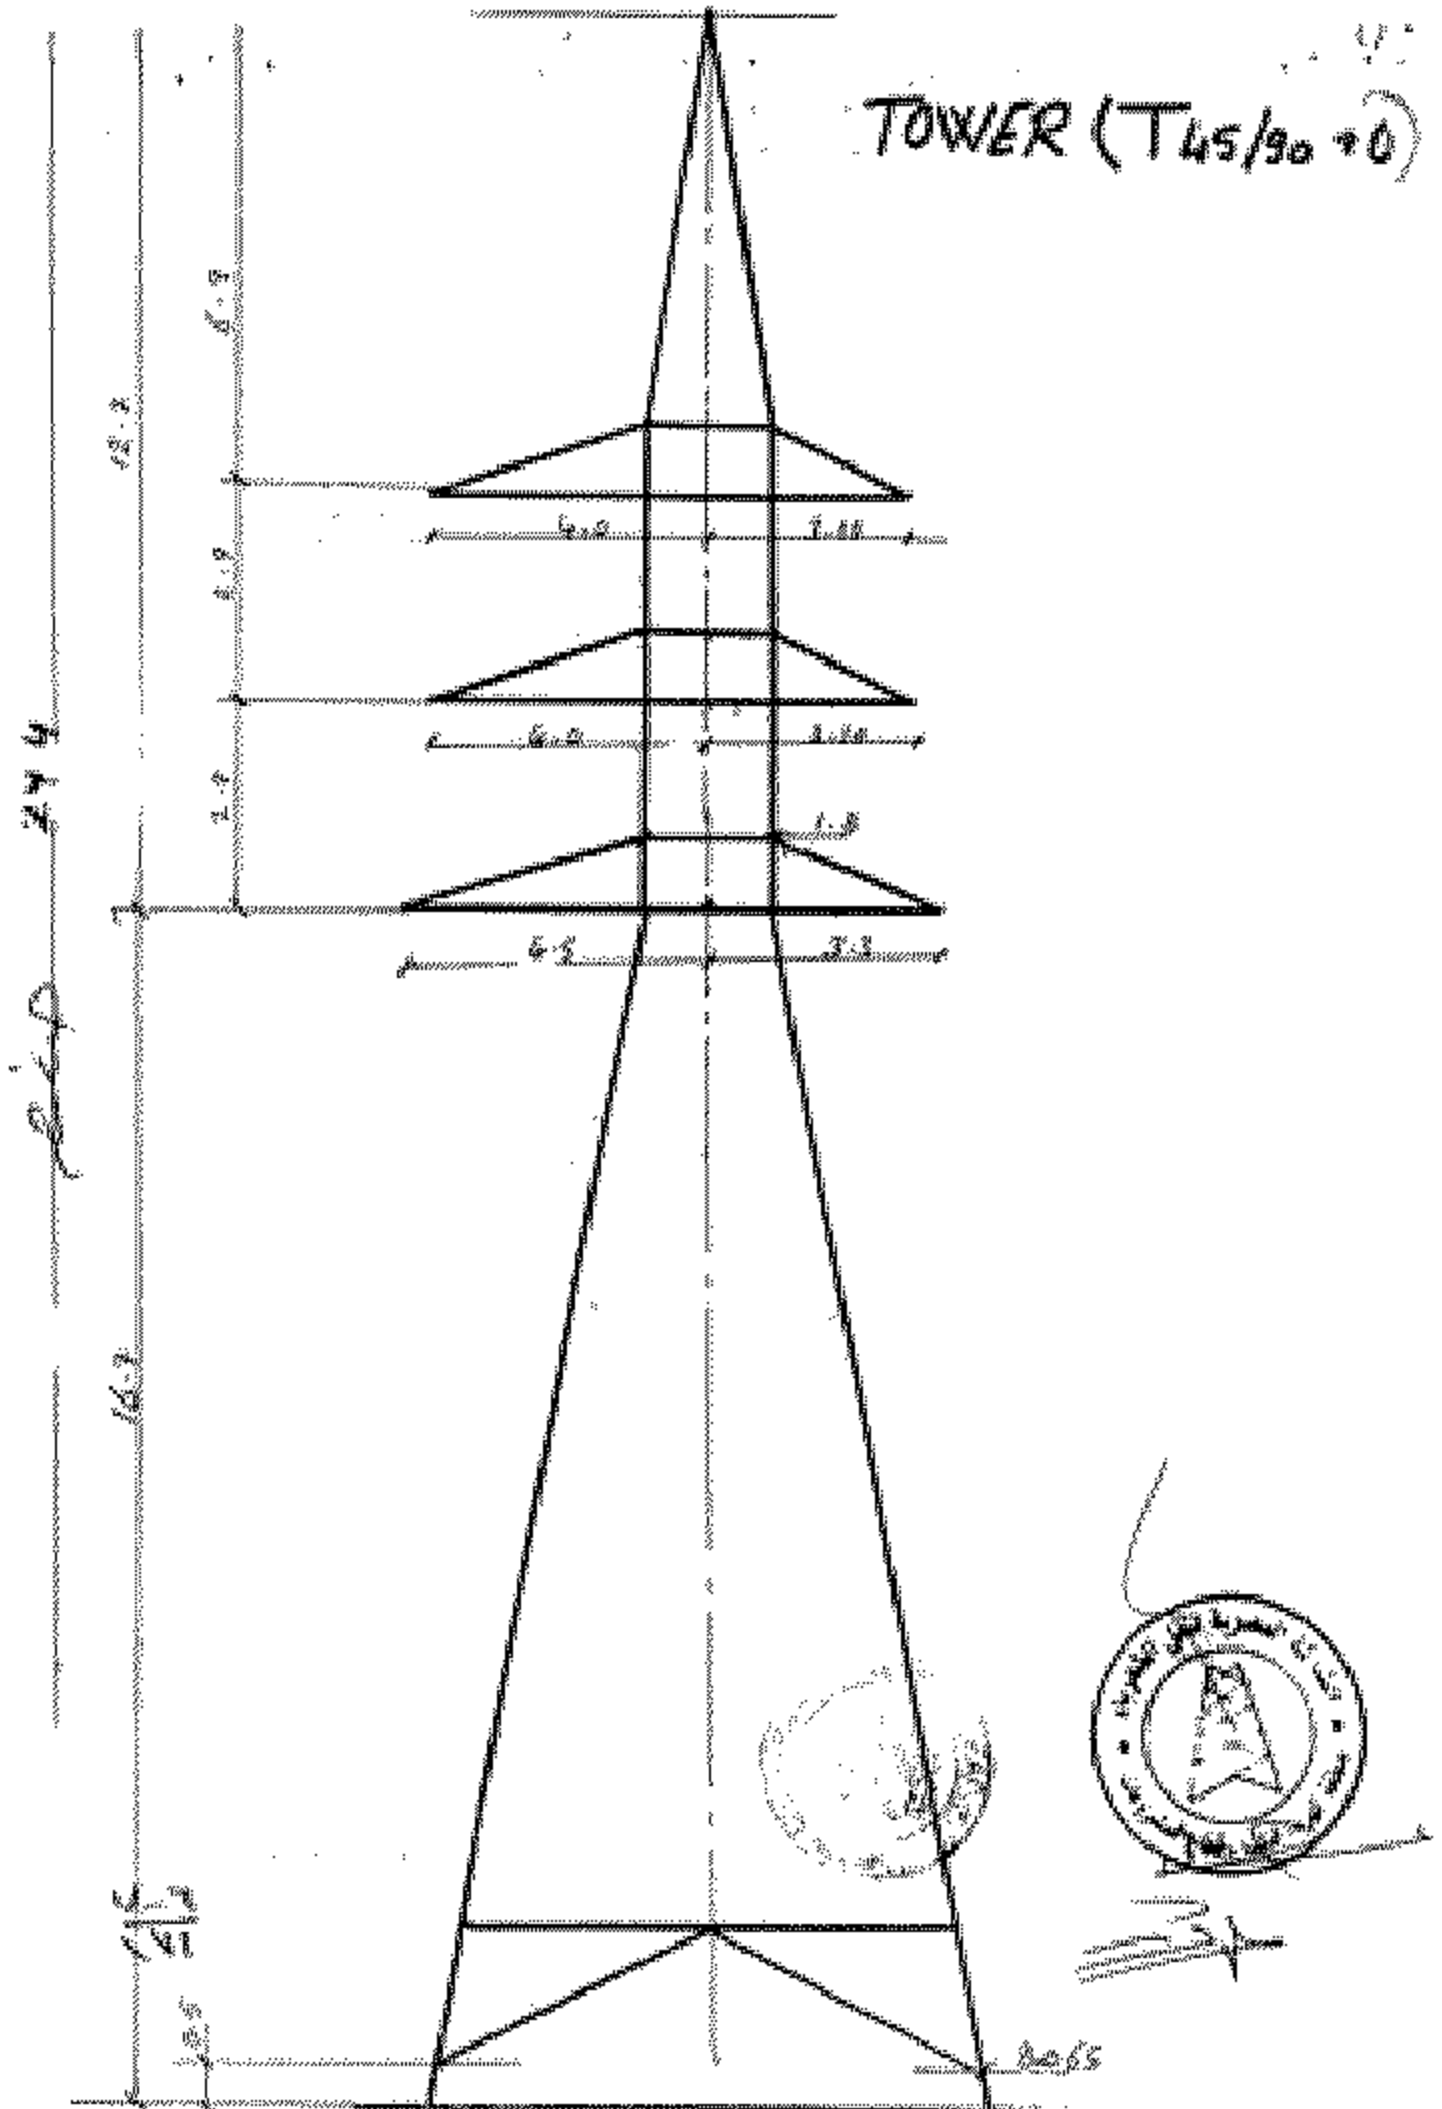

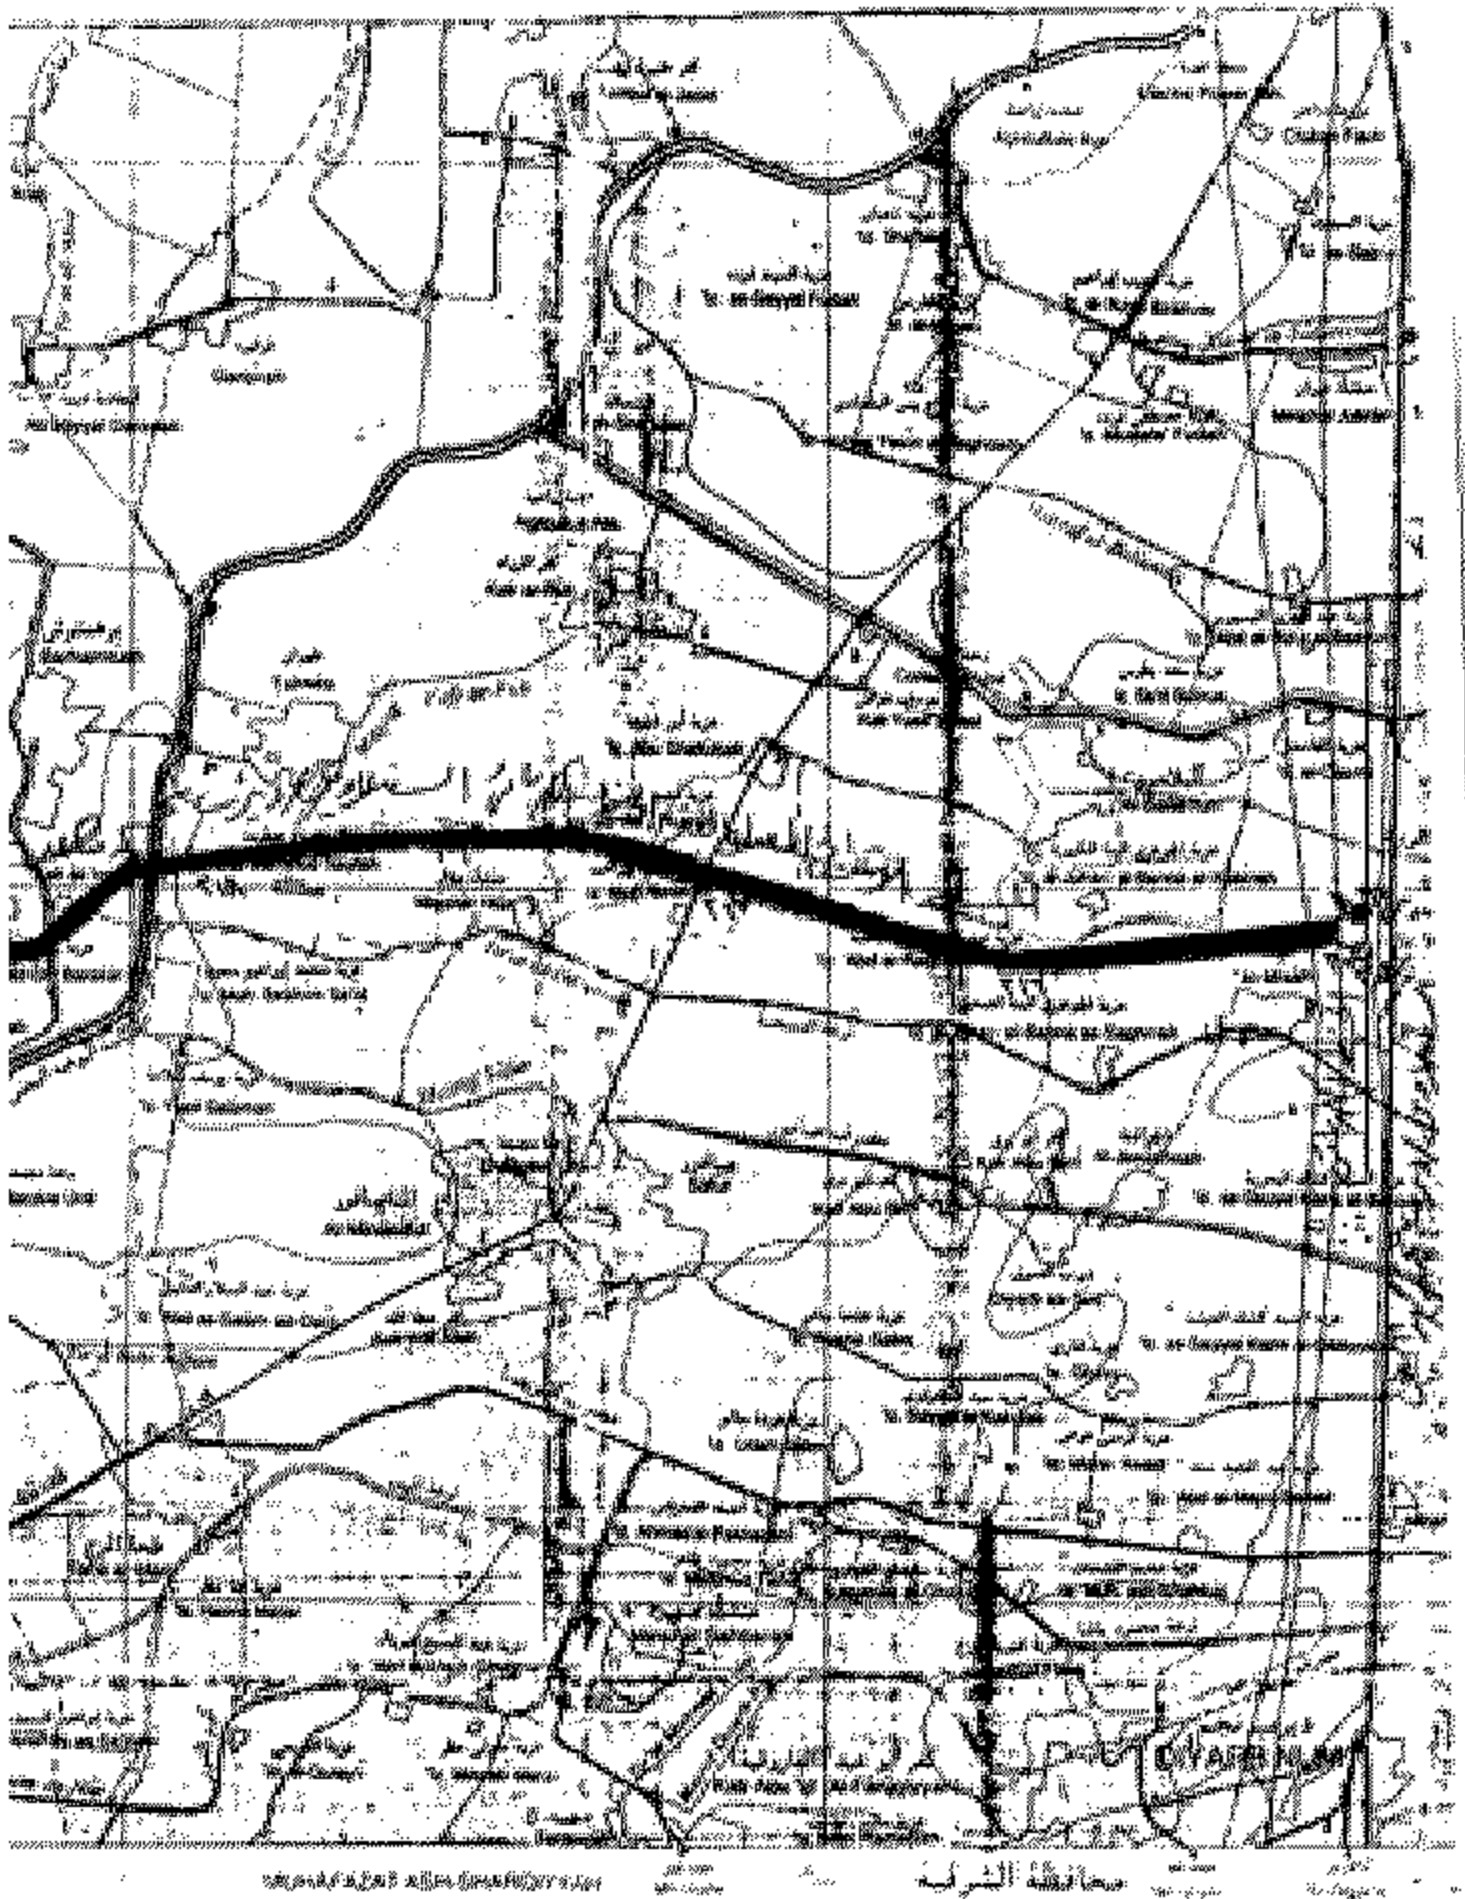

1:50,000

محافظة مطروح

مطروح

محافظة مطروح
مطروح
مطروح

