

وزارة الكهرباء والطاقة المتجددة

قرار وزارى رقم ٦٧٨ لسنة ٢٠١٥

صادر بتاريخ ٢٠١٥/١٢/٣٠

وزير الكهرباء والطاقة المتجددة

بعد الاطلاع على القانون رقم ١٦٤ لسنة ٢٠٠٠ بتحويل هيئة كهرباء مصر إلى شركة مساهمة مصرية :

وعلى قانون الكهرباء الصادر بالقرار بقانون رقم ٨٧ لسنة ٢٠١٥ :

وعلى النظام الأساسي للشركة المصرية لنقل الكهرباء :

وعلى مذكرة رئيس مجلس إدارة الشركة المصرية لنقل الكهرباء بتاريخ ٢٠١٥/١٢/٢٧ :

قرر :

مادة ١ - يتم تنفيذ واقامة وشد الموصلات لعدد (٦) أبراج جديدة لمعالجة الترخيم ورفع الخلوص للخط الكهربائي (أبو غالب / الأخماس) جهد ٦٦ ك. ف. بمحافظتي المنوفية والجيزة بالقوة الجبرية ، وذلك على الأرض التي يمر بها هذا الخط طبقاً للمسار الموضح بالخرائط المساحية وكشف بأسماء الملاك الظاهرين والرسومات الهندسية المرفقة ،

ويكون تنفيذ الأعمال على النحو التالي :

م	رقم البرج	طراز البرج	أبعاد المفتر بالتر لكل رجل	عدد الأرجل
١	٢٠	T0 / 45	٣,١ × ٤ × ٤	٤
٢	٤٢	S0	٢,٨ × ٢,٥ × ٢,٥	٤
٣	٤٤	S0	٢,٨ × ٢,٥ × ٢,٥	٤
٤	٤٦	S0 + 5	٢,٨ × ٢,٥ × ٢,٥	٤
٥	٤٨	S0	٢,٨ × ٢,٥ × ٢,٥	٤
٦	٥٣	S0 + 5	٢,٨ × ٢,٥ × ٢,٥	٤

أعمال حفر القواعد للأبراج .

أعمال إحلال التربة للأبراج .

أعمال الخرسانة العادي والمسلحة للأبراج .

تركيب عزل بالبوتامين للأبراج .

أعمال الردم من تربة الحفر للأبراج .

تركيب الحديد العلوي للأبراج .

أعمال شد الموصلات وتركيب العازلات للأبراج .

مادة ٤ - ينشر هذا القرار وملحقاته في الوقائع المصرية ، وعلى جميع المختصين تفليه .

وزير الكهرباء والطاقة المتجددة

دكتور / محمد شاكر المرقبي

الشركة المصرية لنقل الكهرباء

مذكرة

للعرض على السيد الدكتور وزير الكهرباء والطاقة المتجددة
الموضوع : تنفيذ وإقامة وشد الموصلات لعدد (٦) أبراج جديدة لمعالجة الترخيم
 ورفع الخلوص للخط الكهربائي (أبو غالب / الأخماس) جهد ٦٦ ك. ف.
 بحافظتي المنوفية والجيزة .

الخلفية : تقوم الشركة المصرية لنقل الكهرباء حالياً بتنفيذ وإقامة وشد الموصلات
 لعدد (٦) أبراج جديدة لمعالجة الترخيم ورفع الخلوص للخط الكهربائي
 (أبو غالب / الأخماس) جهد ٦٦ ك. ف. وعند البدء في التنفيذ اعترض بعض المالك
 وأصحاب الأراضي المار بها هذه الأبراج .

المعروف : بذلت عدة محاولات لإقناع المالك المعارضين على التنفيذ
 وابداً استعداد الشركة لدفع التعويضات المناسبة ولكن باعت كل المحاولات بالفشل
 وما زال العمل متوقفاً .

قد ترون سيادتكم التفضل بإصدار قرار تنفيذ الأبراج وشد الموصلات المشار إليها
 بالقوة الجبرية .

المطلوب : التفضل بالنظر .. وفي حالة الموافقة .. التفضل بتوقيع القرار المرفق .


رئيس مجلس الإدارة

مهندس / جمال عبد الرحيم يس



كشف بأسماء الملاك الظاهرين المعترضين


على تنفيذ الأبراج وشد الموصلات


المنطقة الواقع بها البرج	طراز البرج	رقم البرج	اسم صاحب الأرض والمعترض على التنفيذ
محافظة المنوفية - مركز مدينة السادات قرية الخطاطبة - جمعية الخطاطبة	T0 / 45	٤٠	السيد/ أحمد ياقوت وآخرين
محافظة الجيزة - إمبابة قرية بنى سلامة - جمعية بنى سلامة	S0	٤٢	السيد/ صبحى عبد الجاد مراجع
محافظة الجيزة - إمبابة قرية بنى سلامة - جمعية بنى سلامة	S0 + 5	٤٤	السيد/ وأخرين مصطفى عبد الجاد مراجع
محافظة الجيزة - إمبابة قرية وردان - جمعية وردان	S0	٤٨	السيد/ مجدى أبو سمرة وآخرين
محافظة الجيزة - إمبابة قرية وردان - جمعية وردان	S0 + 5	٥٣	السيد/ خالد عبد العزيز عبد العاطى وآخرين

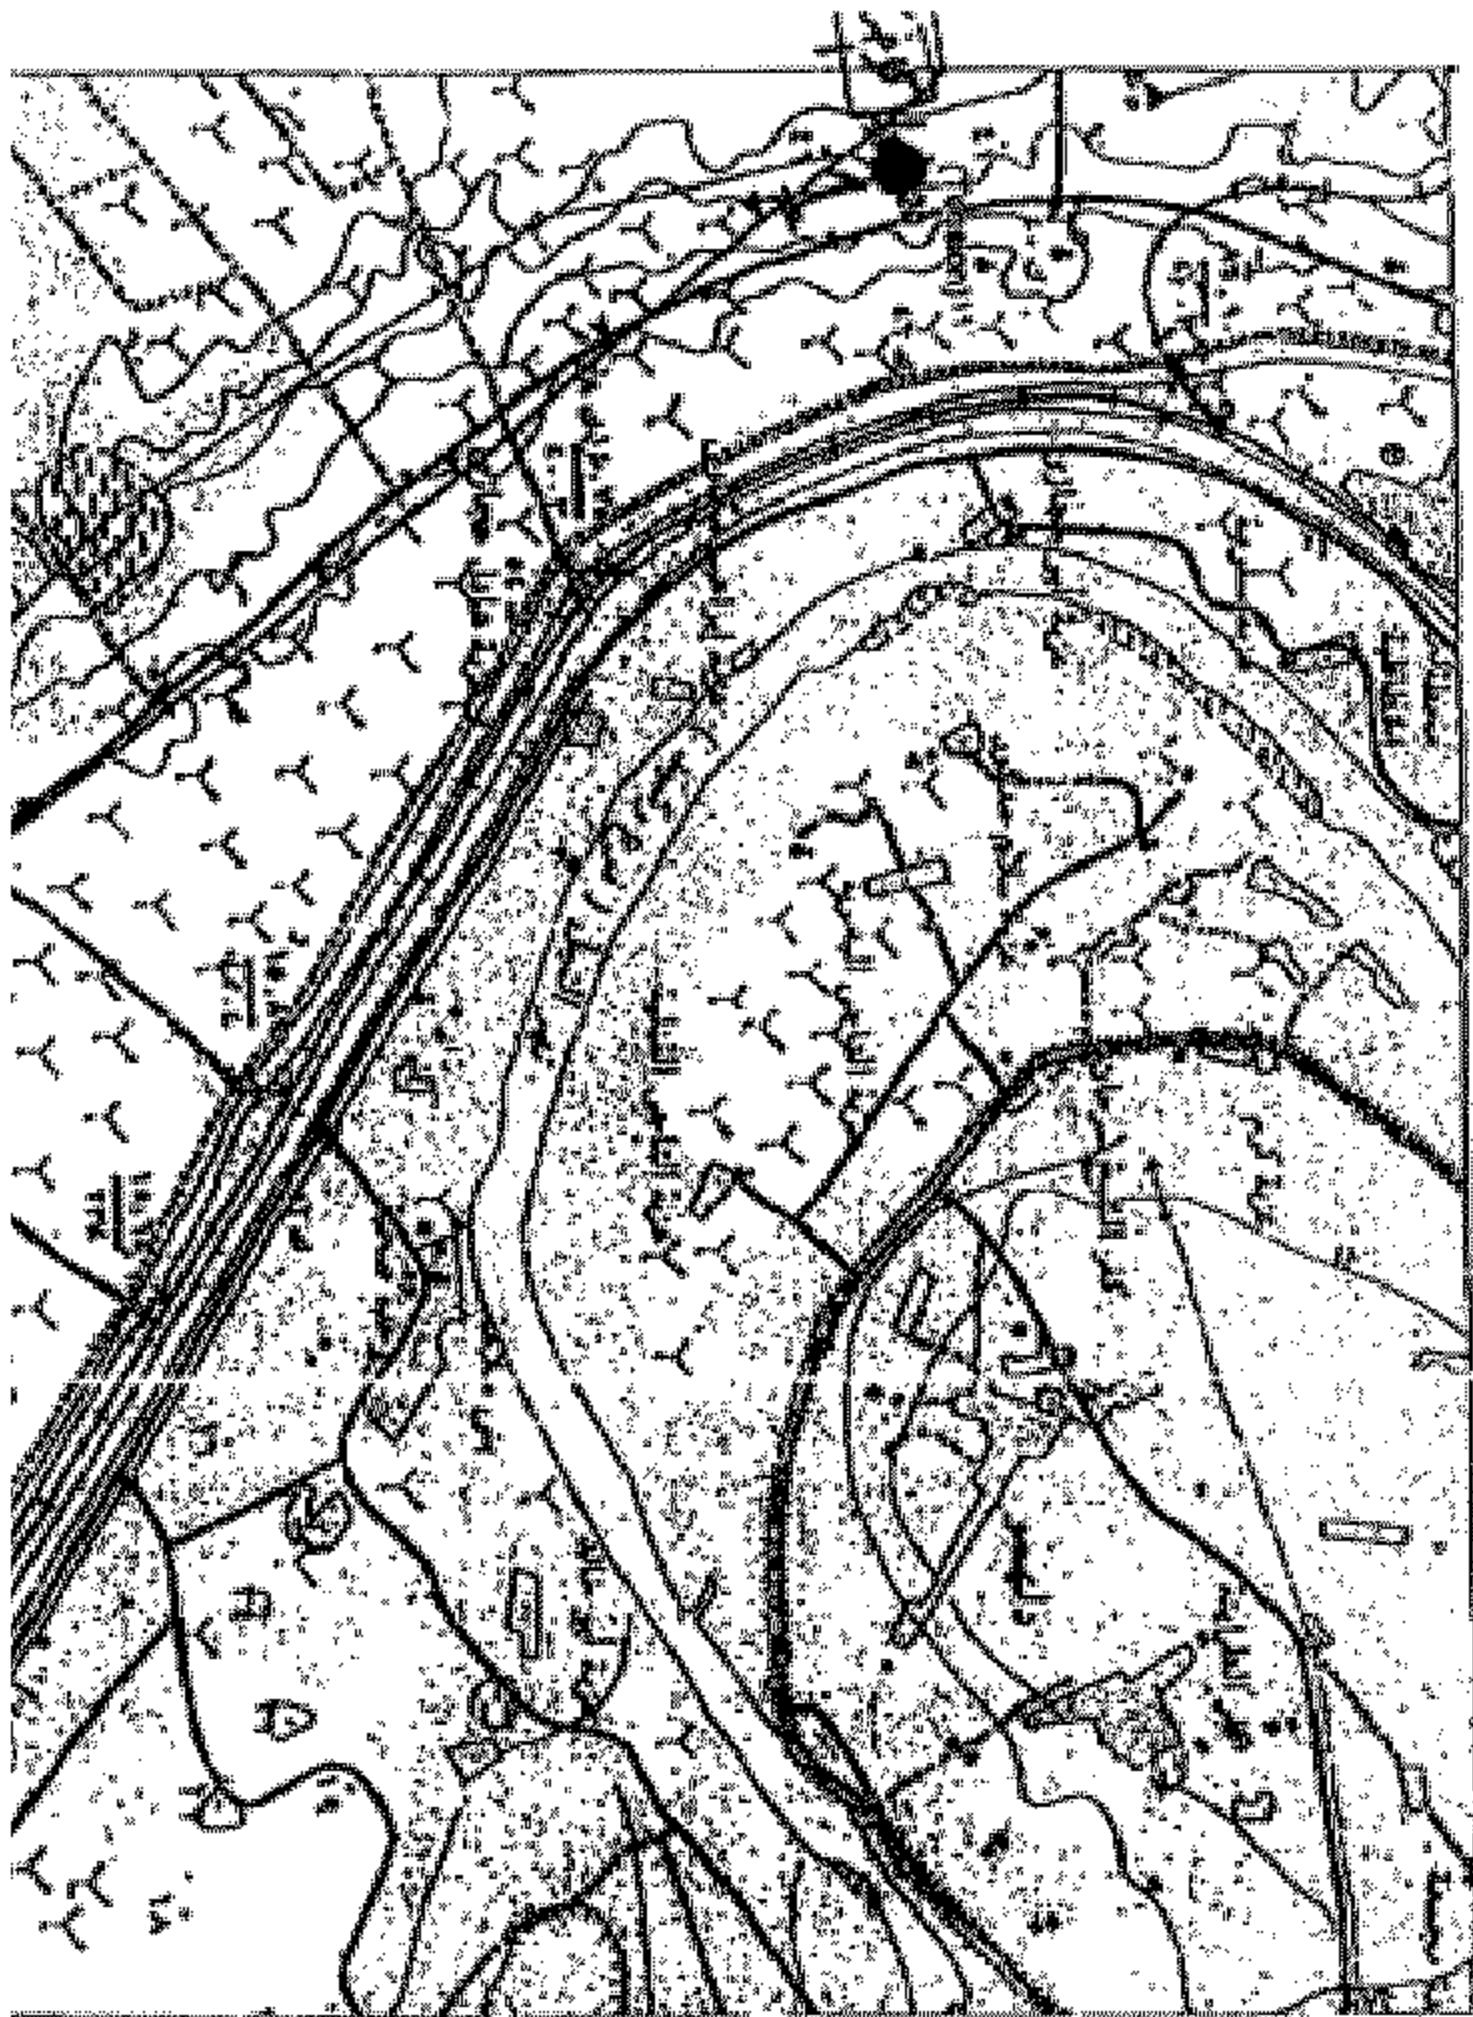



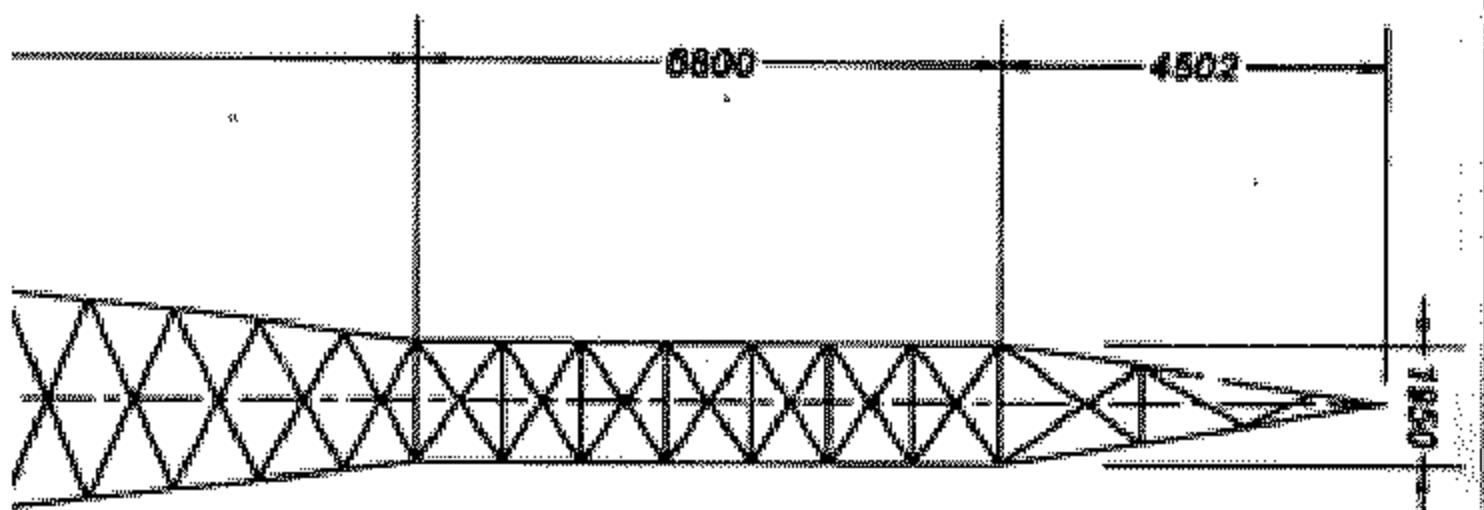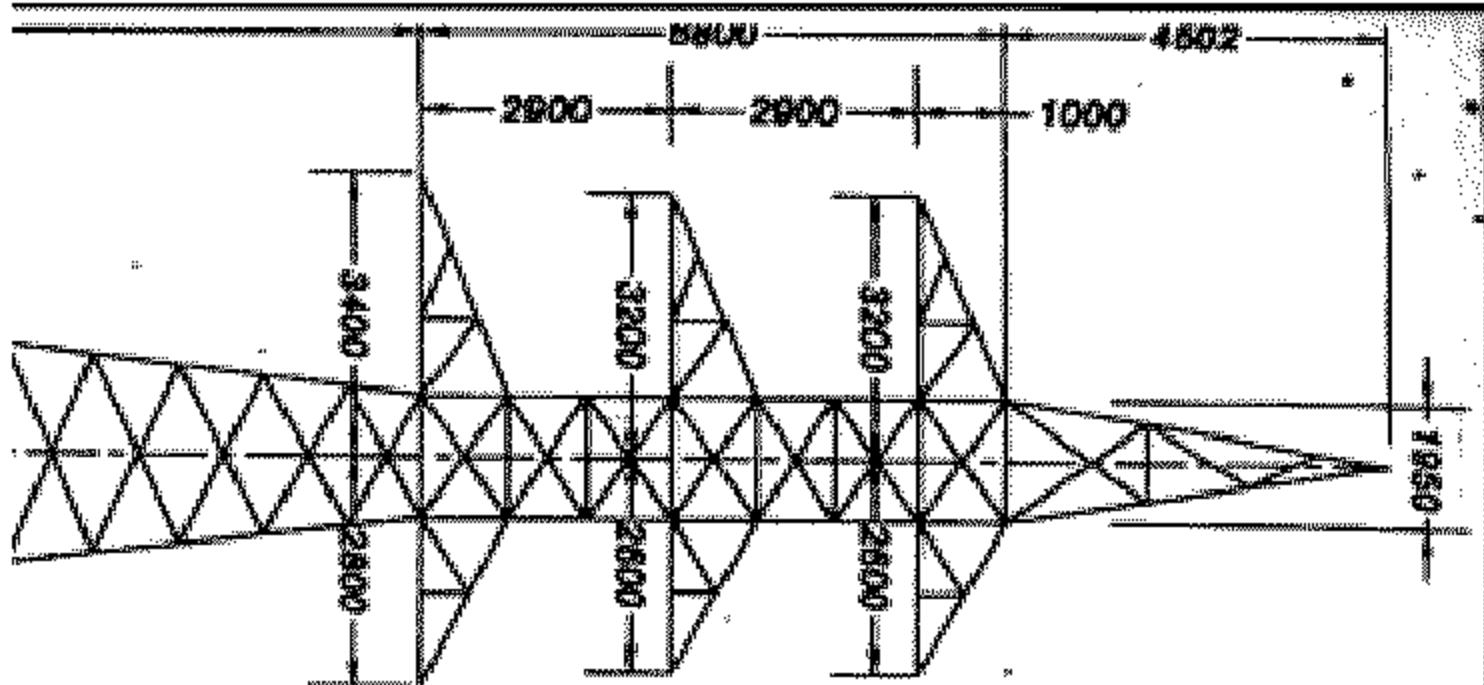

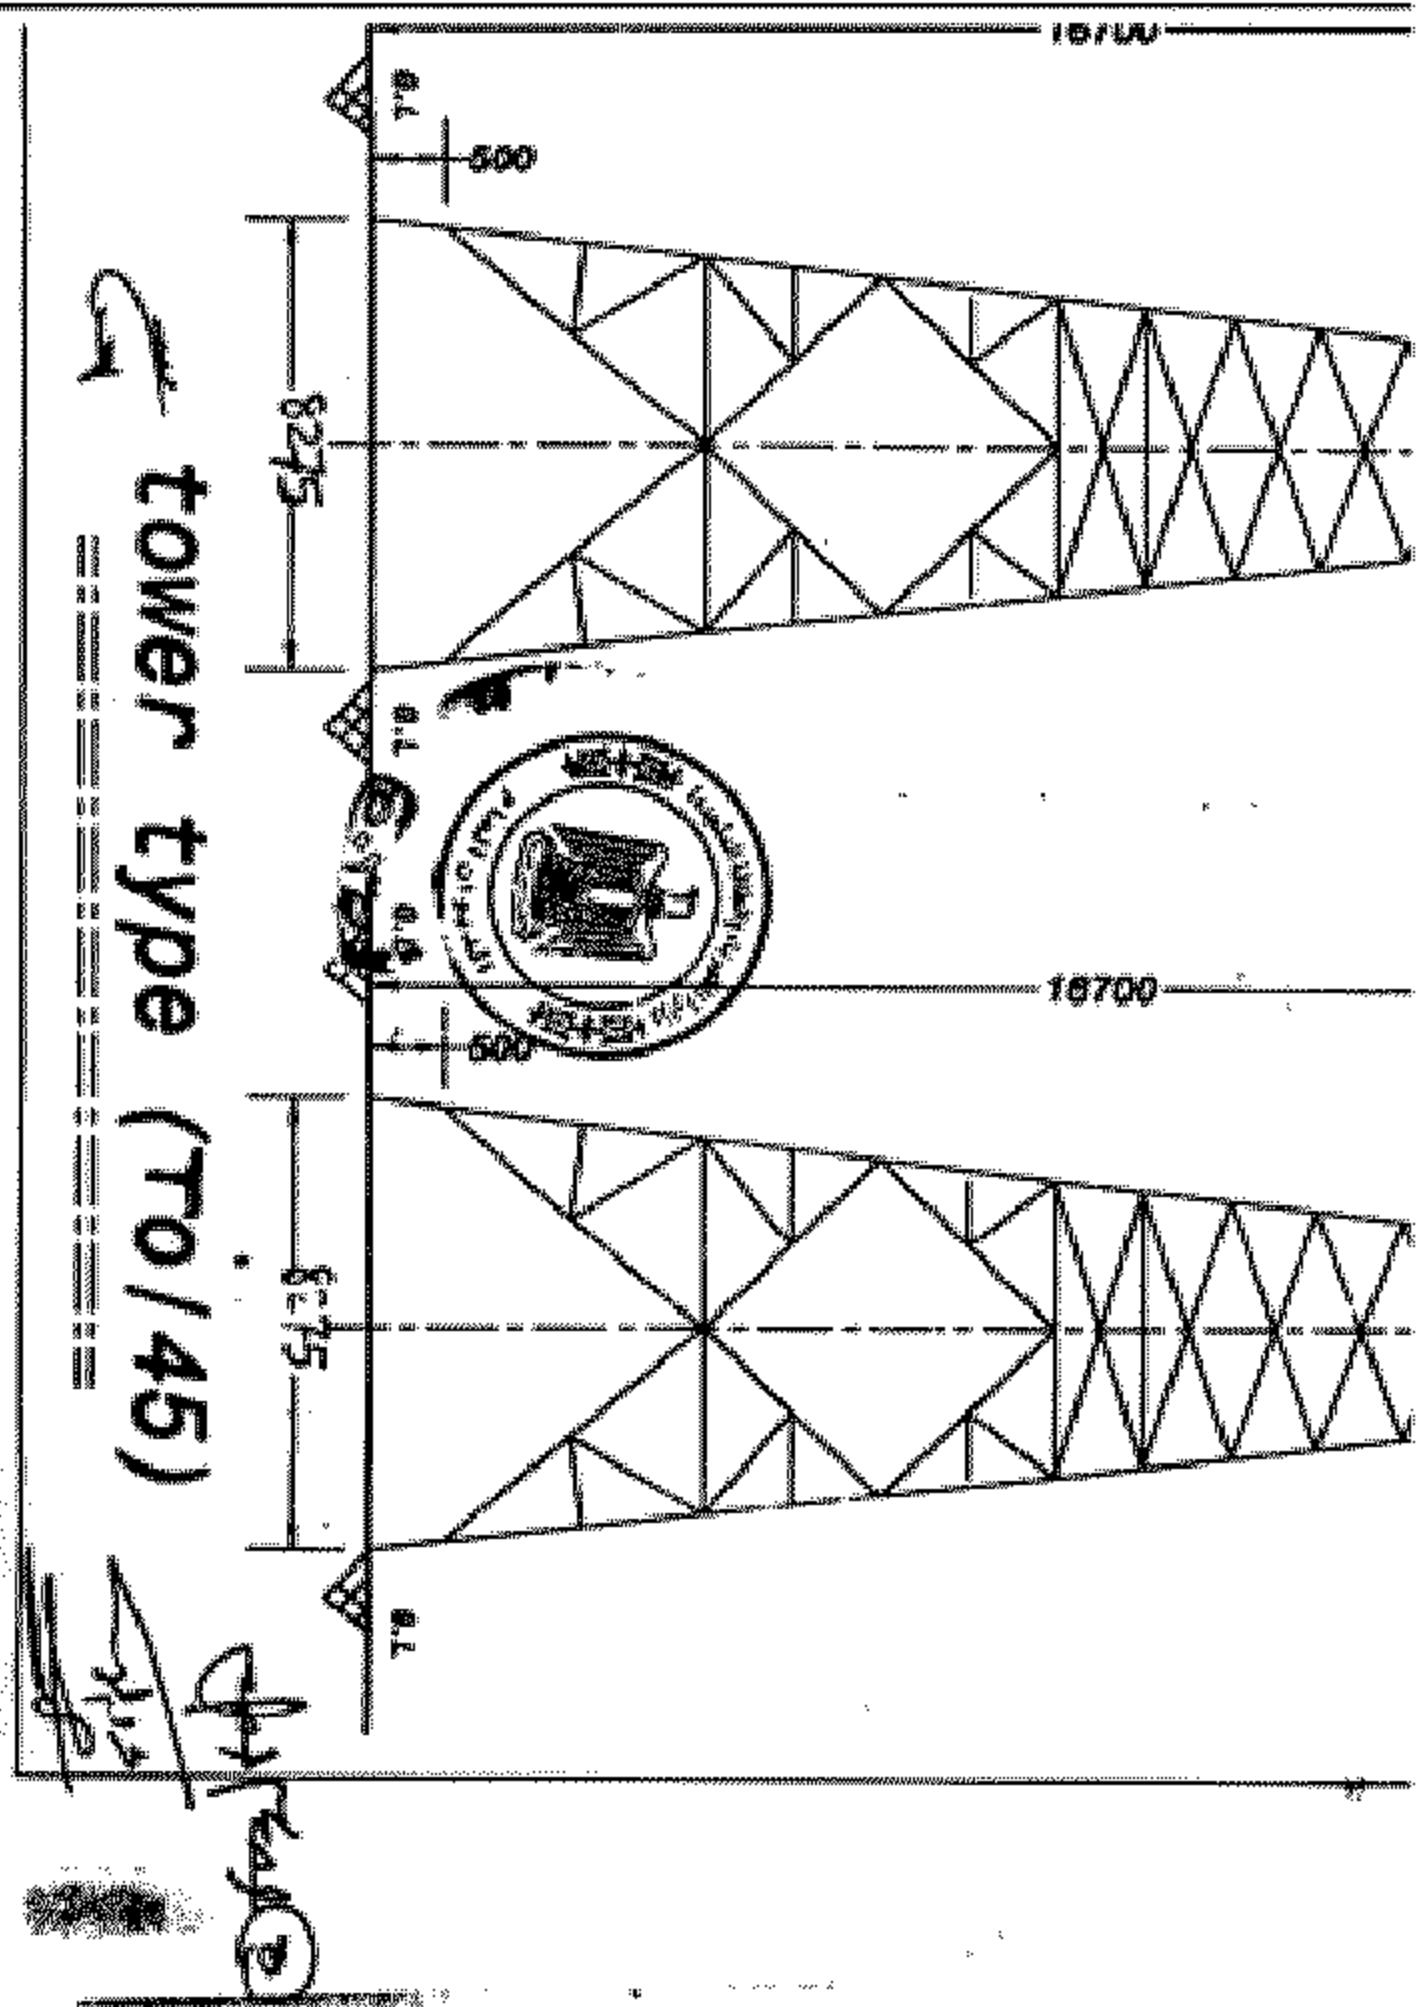

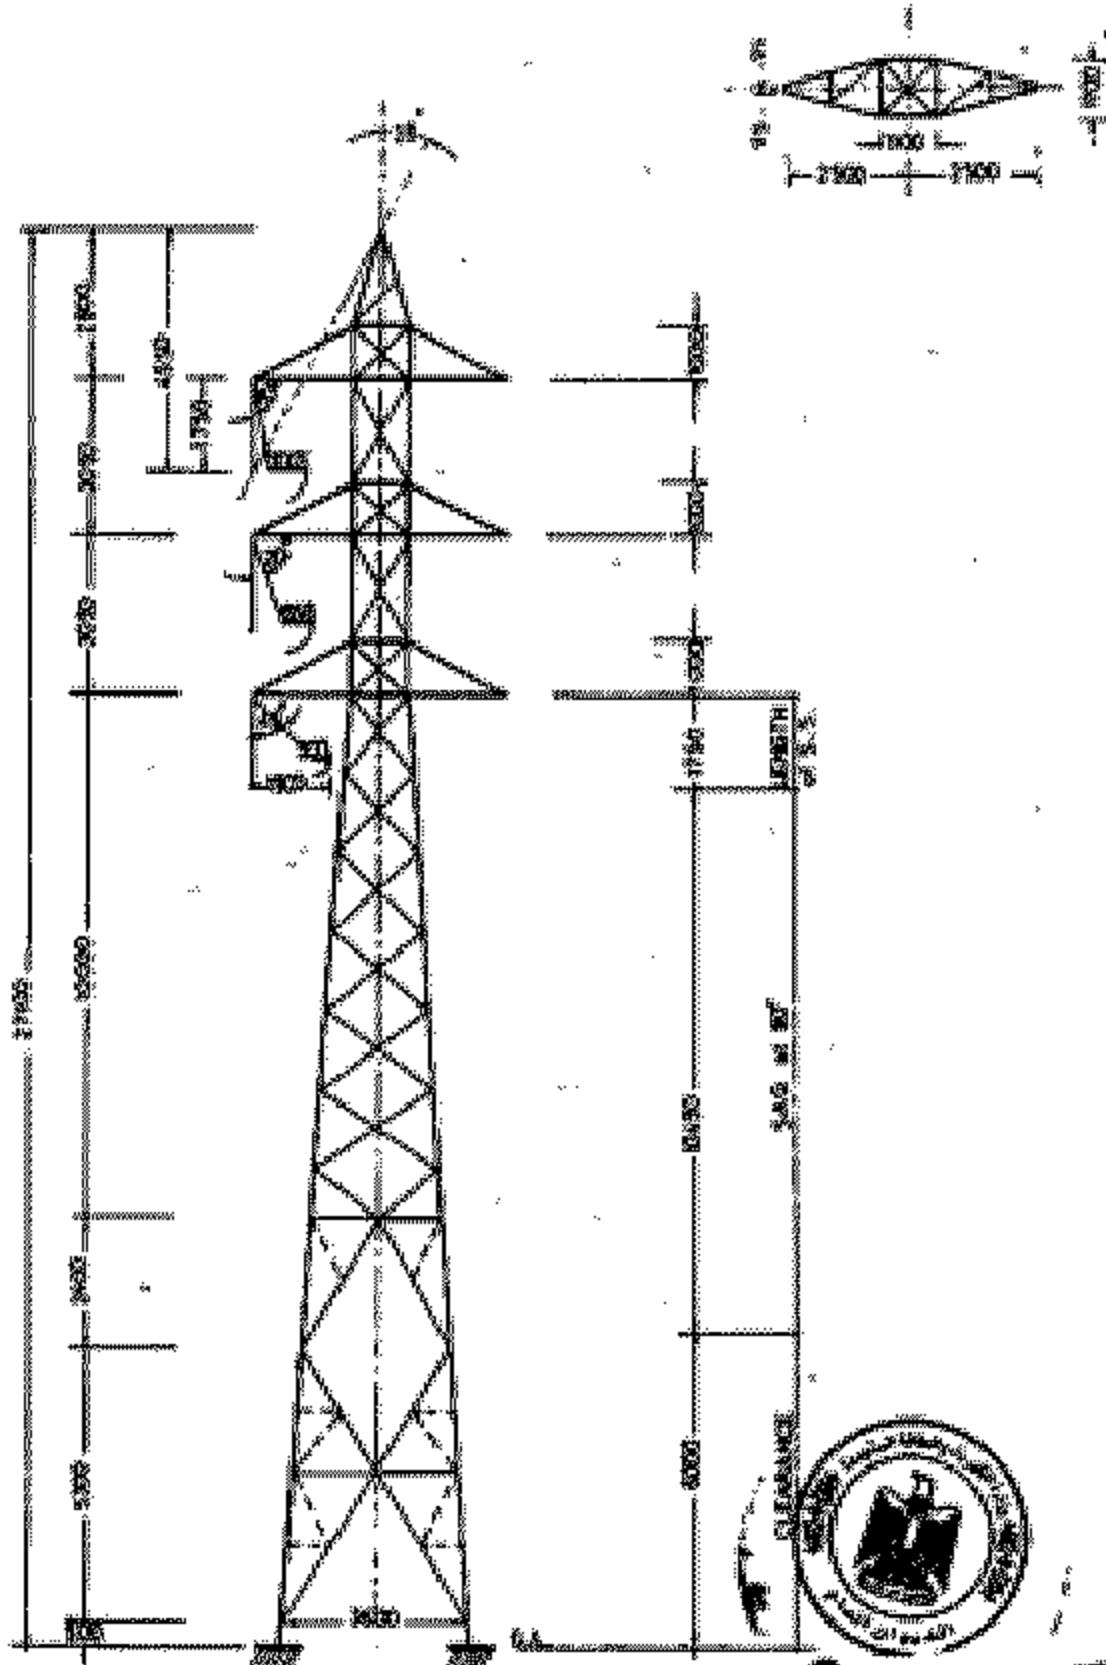

TOWER TYPE (S)

