

قرارات

وزارة الكهرباء والطاقة المتجددة

قرار وزارى رقم ١٥٦ لسنة ٢٠١٨

صادر بتاريخ ٢٠١٨/٦/٤

وزير الكهرباء والطاقة المتجددة

بعد الاطلاع على قانون الكهرباء الصادر بالقرار بقانون رقم ٨٧ لسنة ١٩٨٣

ولائحته التنفيذية :

وعلى النظام الأساسي للشركة المصرية لنقل الكهرباء :

وعلى مذكرة رئيس مجلس إدارة الشركة المصرية لنقل الكهرباء بتاريخ ٢٠١٨/٥/٢٦ :

قرار:

مادّة ١ - يتم تنفيذ وإقامة وشد الموصلات للأبراج أرقام (C ٣٦٠ ، C ٣٥٤ ، C ٤٤٩) للخط الكهربائي مزدوج الدائرة غرب البرلس / سمنود / شرق بنها جهد ٥٠٠ ك. ف. بمحافظي الدقهلية والقليوبية بالقوة الجبرية ، وذلك على الأرض التي يمر بها هذا الخط طبقاً للمسار الموضح بالخربيطة المساحية وكشف بأسماء المالك الظاهرين المرفقين ، ويكون تنفيذ الأعمال على النحو التالي :

| رقم البرج | طراز البرج | أبعاد الحفر بالمترا | الارتفاع بالمترا | عدد الأرجل |
|-----------|------------|------------------------------|------------------|------------|
| C 354 | W 2E 0 | لبستة (3.50 × 36.75 × 24.25) | 66.90 | ٤ |
| C 360 | W 2E 3 | 3.60 × 6.10 × 6.10 | 69.90 | ٤ |
| C 449 | W 30E 9 | 4.60 × 7.10 × 7.10 | 66.20 | ٤ |

أعمال حفر القواعد الخرسانية لكل برج .

أعمال الدكة الزلطية لكل برج .

أعمال الخرسانة العادي والمسلحة لكل برج .

أعمال عزل القواعد بالبوبتامين لكل برج .

تركيب حديد الأبراج بارتفاع ($66.20 \times 69.90 \times 66.90$) متر على التوالى لكل برج .

أعمال شد الموصلات وتركيب العازلات لكل برج .

مادة ٢ - ينشر هذا القرار وملحقاته فى الواقع المصرية ، وعلى جميع المختصين تنفيذه .

وزير الكهرباء والطاقة المتجددة


دكتور/ محمد شاكر المرقبي

كشف بأسماء الملاك الظاهرين


موقع الأبراج (C354 - C360 - C449)


الخط الكهربائي مزدوج الدائرة غرب البرلس / سمنود / شرق بنيها جهد ٥٠٠ ك. ف.


| رقم البرج | طراز البرج | النقطة الواقع بها البرج | اسم صاحب الأرض والمعرض على التنفيذ | ملاحظات |
|-----------|------------|--|--|--|
| C 354 | W2 E0 | محافظة الدقهلية - مركز أجا - صهريج الصقرى - ش السوق | السيد / هشام محمد حسن محمود محمد سليم السيد / هالة محمد حسن محمود محمد سليم السيدة / ولاء محمد عبد السلام | معترض على أعمال الحفر وأعمال الخرسانة العادية والمسلحة وتركيب الحديد العلوي للبرج وشد الموصلات للبرج رقم (C 354) |
| C 360 | W2 E3 | محافظة الدقهلية - مركز ميت غمر - كفر بيهيد محافظة الدقهلية - مركز ميت غمر - كفر بيهيد محافظة الدقهلية - مركز ميت غمر - كفر بيهيد | السيد / السعيد محمد أحمد صلاح السيد / صلاح محمد أحمد صلاح السيدة / سوسن حامد أحمد صلاح | معترض على أعمال الحفر وأعمال الخرسانة العادية والمسلحة وتركيب الحديد العلوي للبرج وشد الموصلات للبرج رقم (C 360) |
| C 449 | W30 E9 | محافظة القليوبية - مركز كفر شكر - البقاشين محافظة القليوبية - مركز كفر شكر - البقاشين | السيد / محمد حجازى سليم السيد / صلاح عبد العزيز سليمان حنفى السيد / عبد الكريم عبد العزيز سليمان حنفى السيدة / صباح جودة عبد الله سعود - عن ورثة/ سالم فتح الله السيد / عطية محمد المنهى السيد / صلاح فتح الله القرى | معترض على أعمال الحفر وأعمال الخرسانة العادية والمسلحة وتركيب الحديد العلوي للبرج وشد الموصلات للبرج رقم (C 449) |

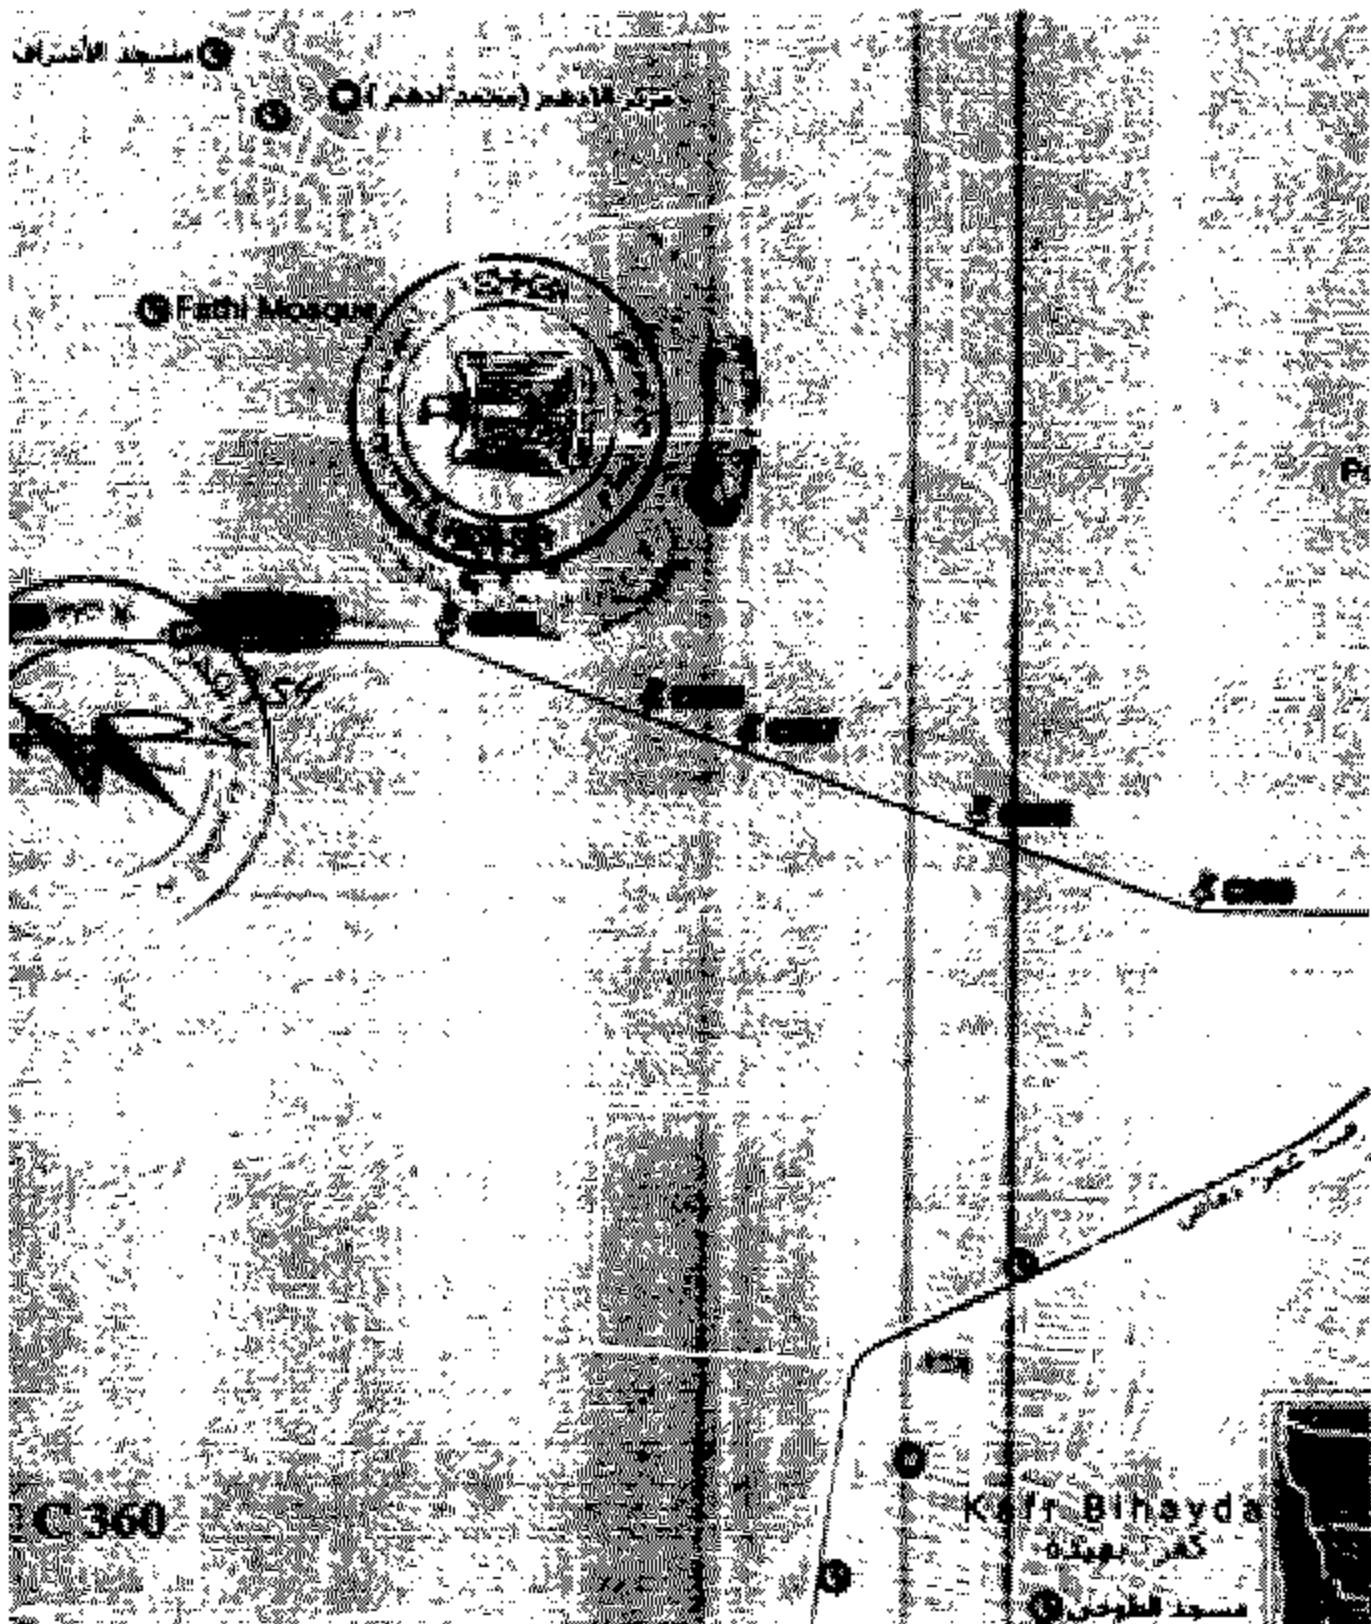





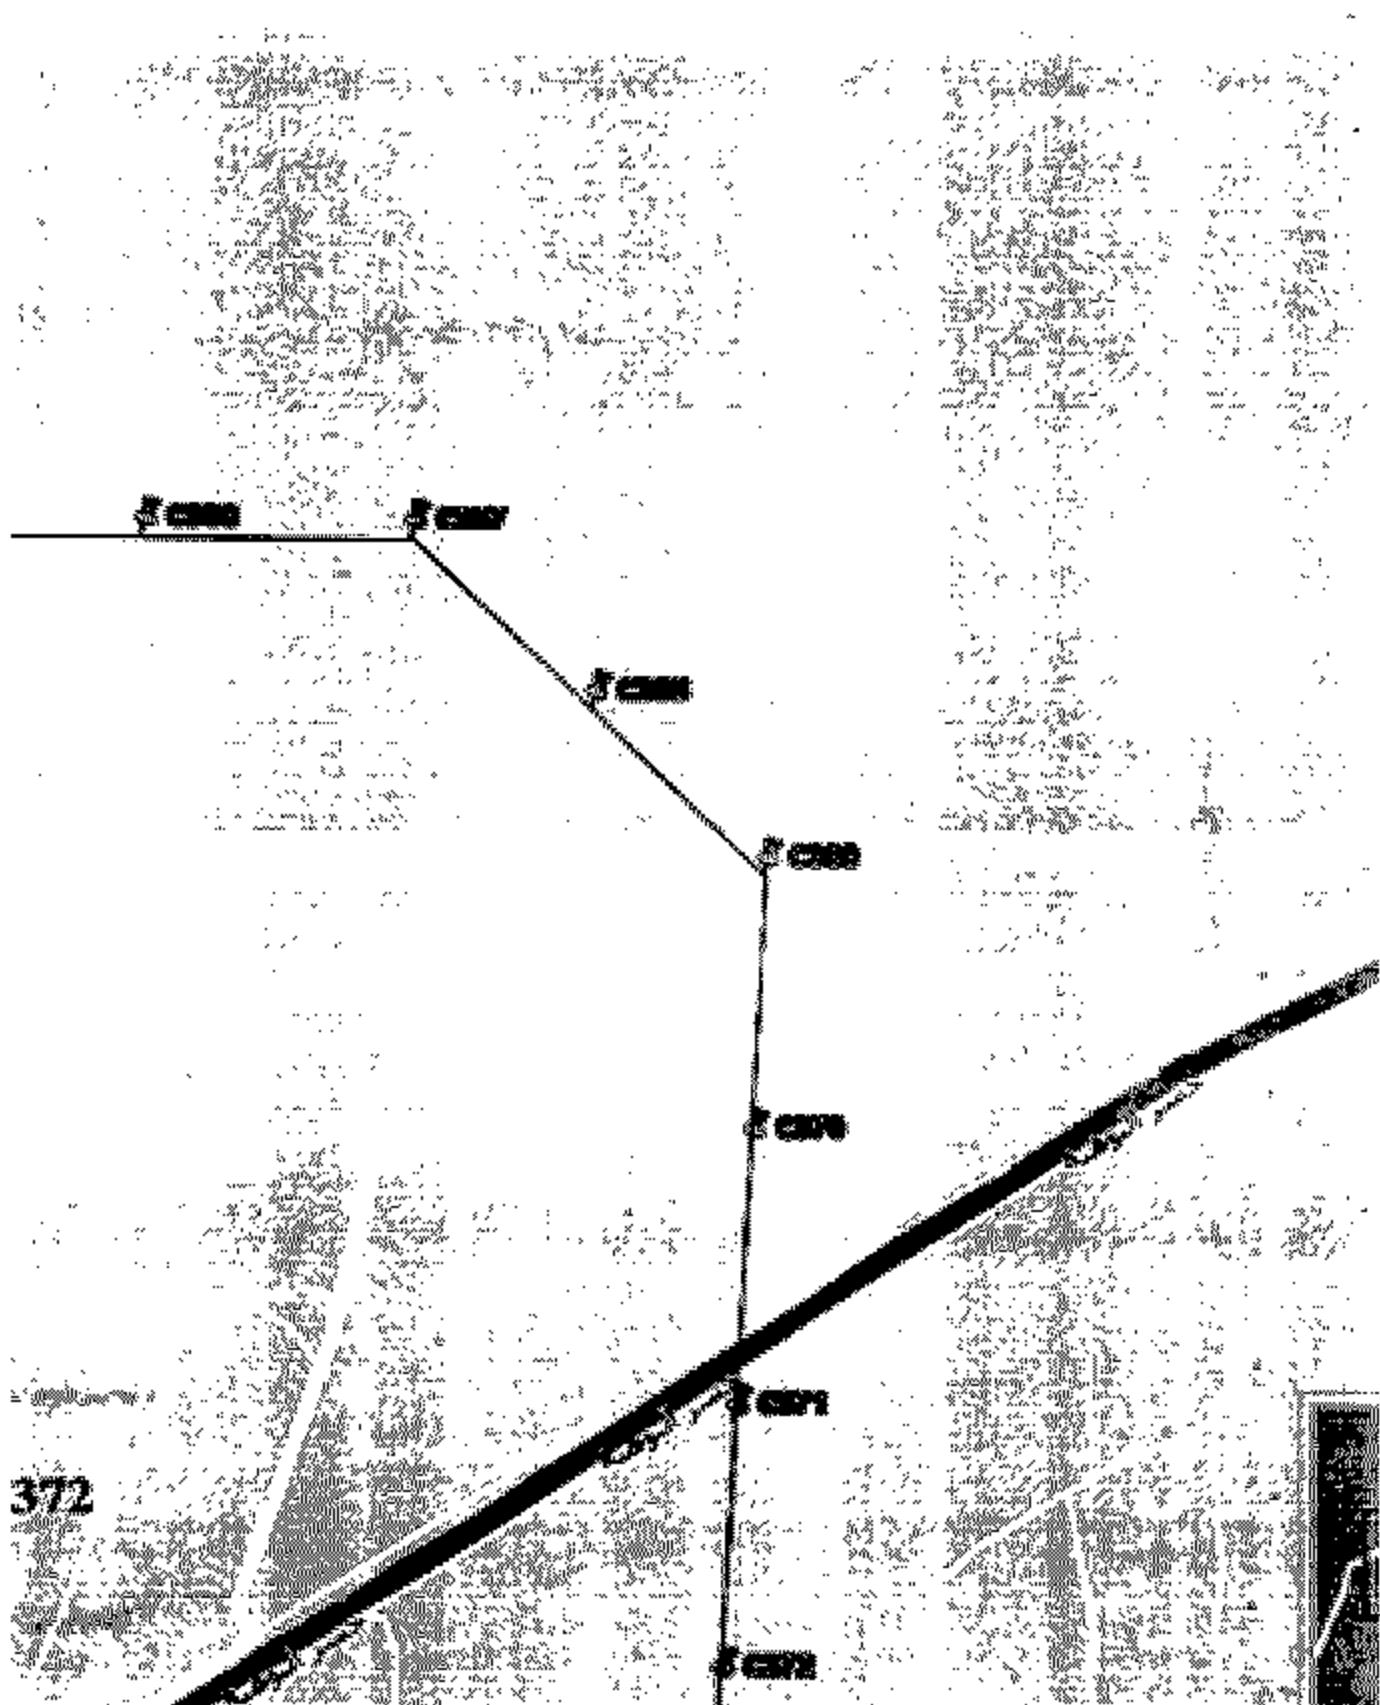


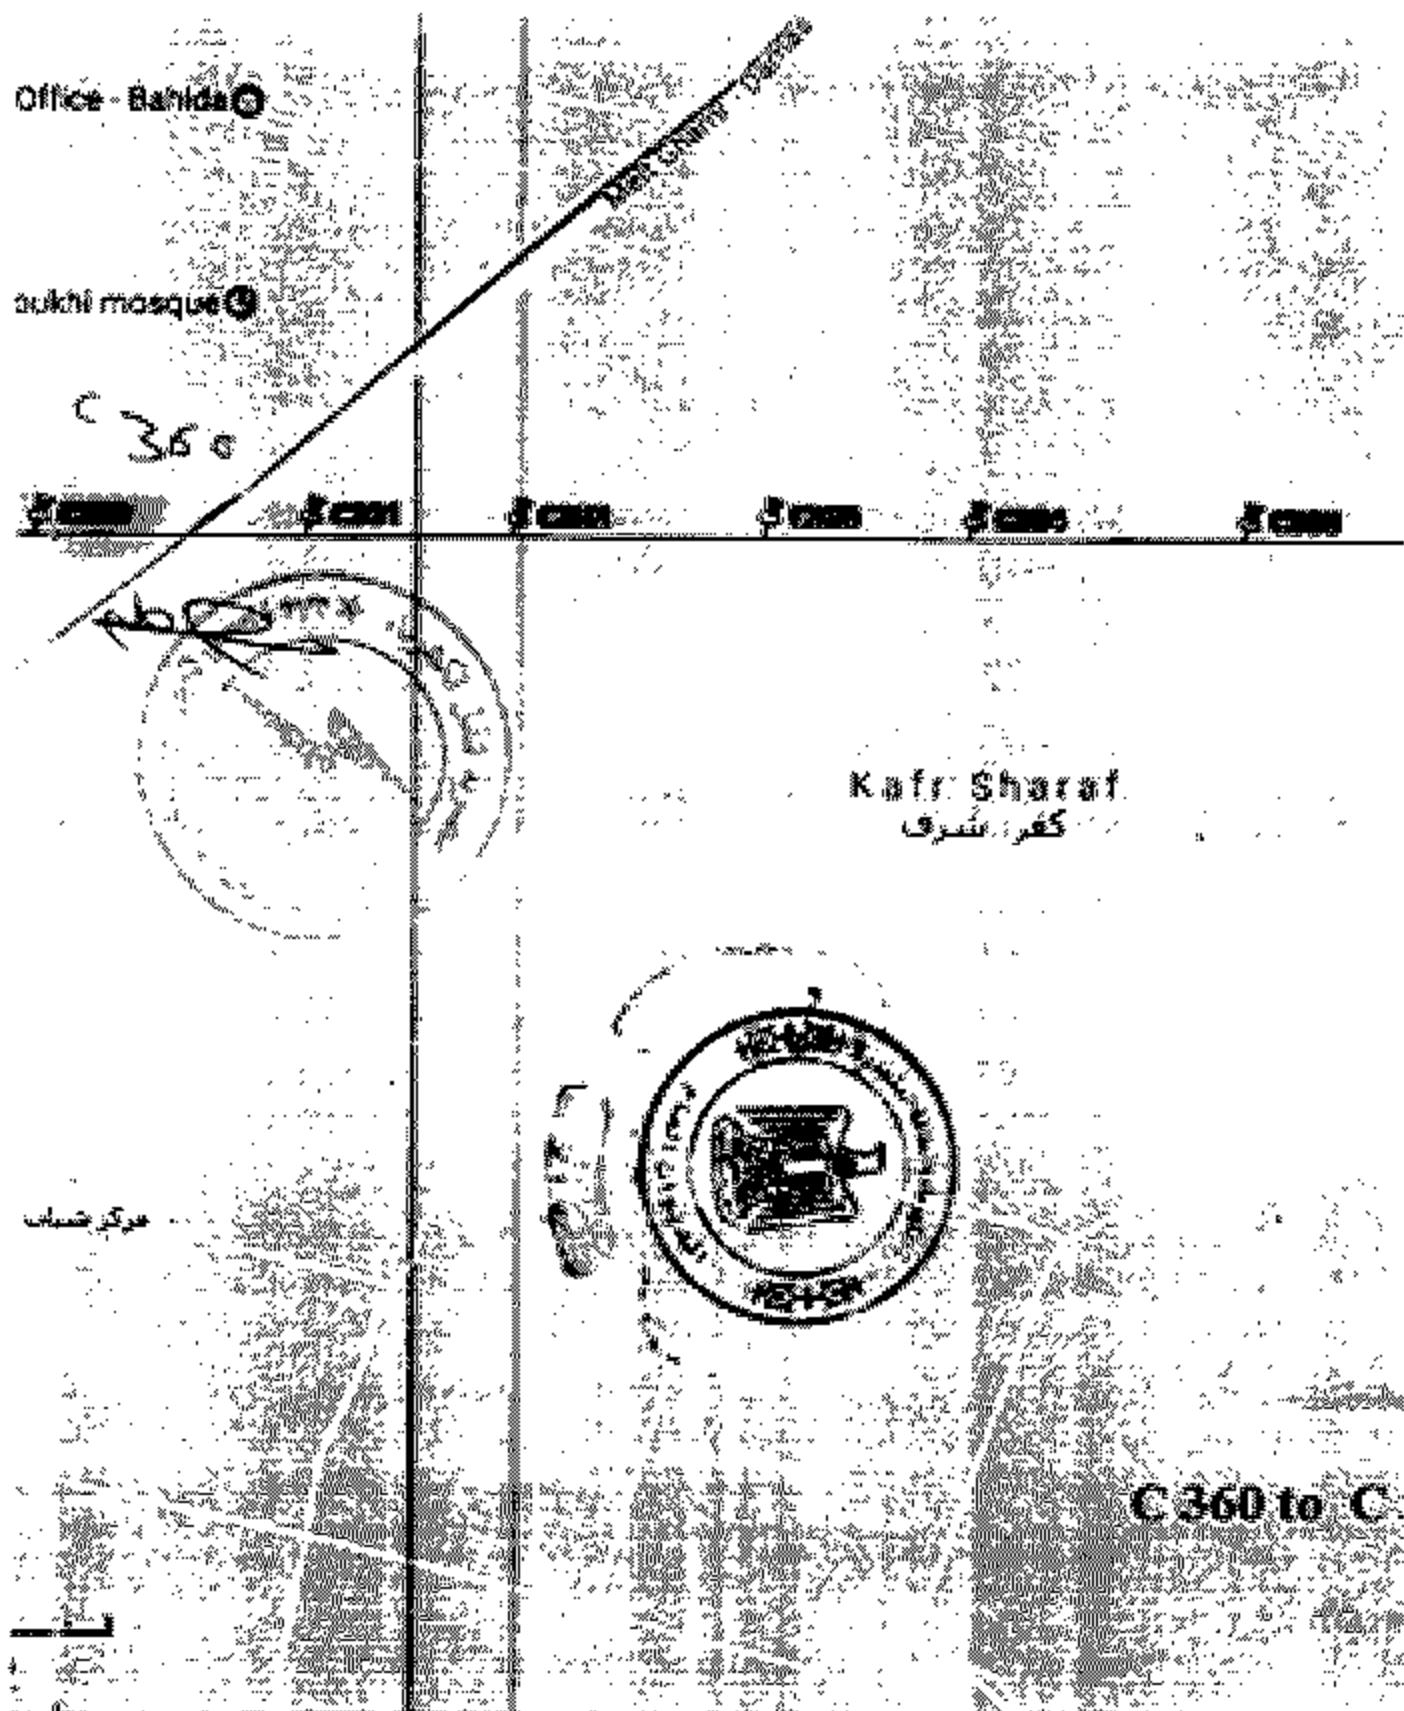


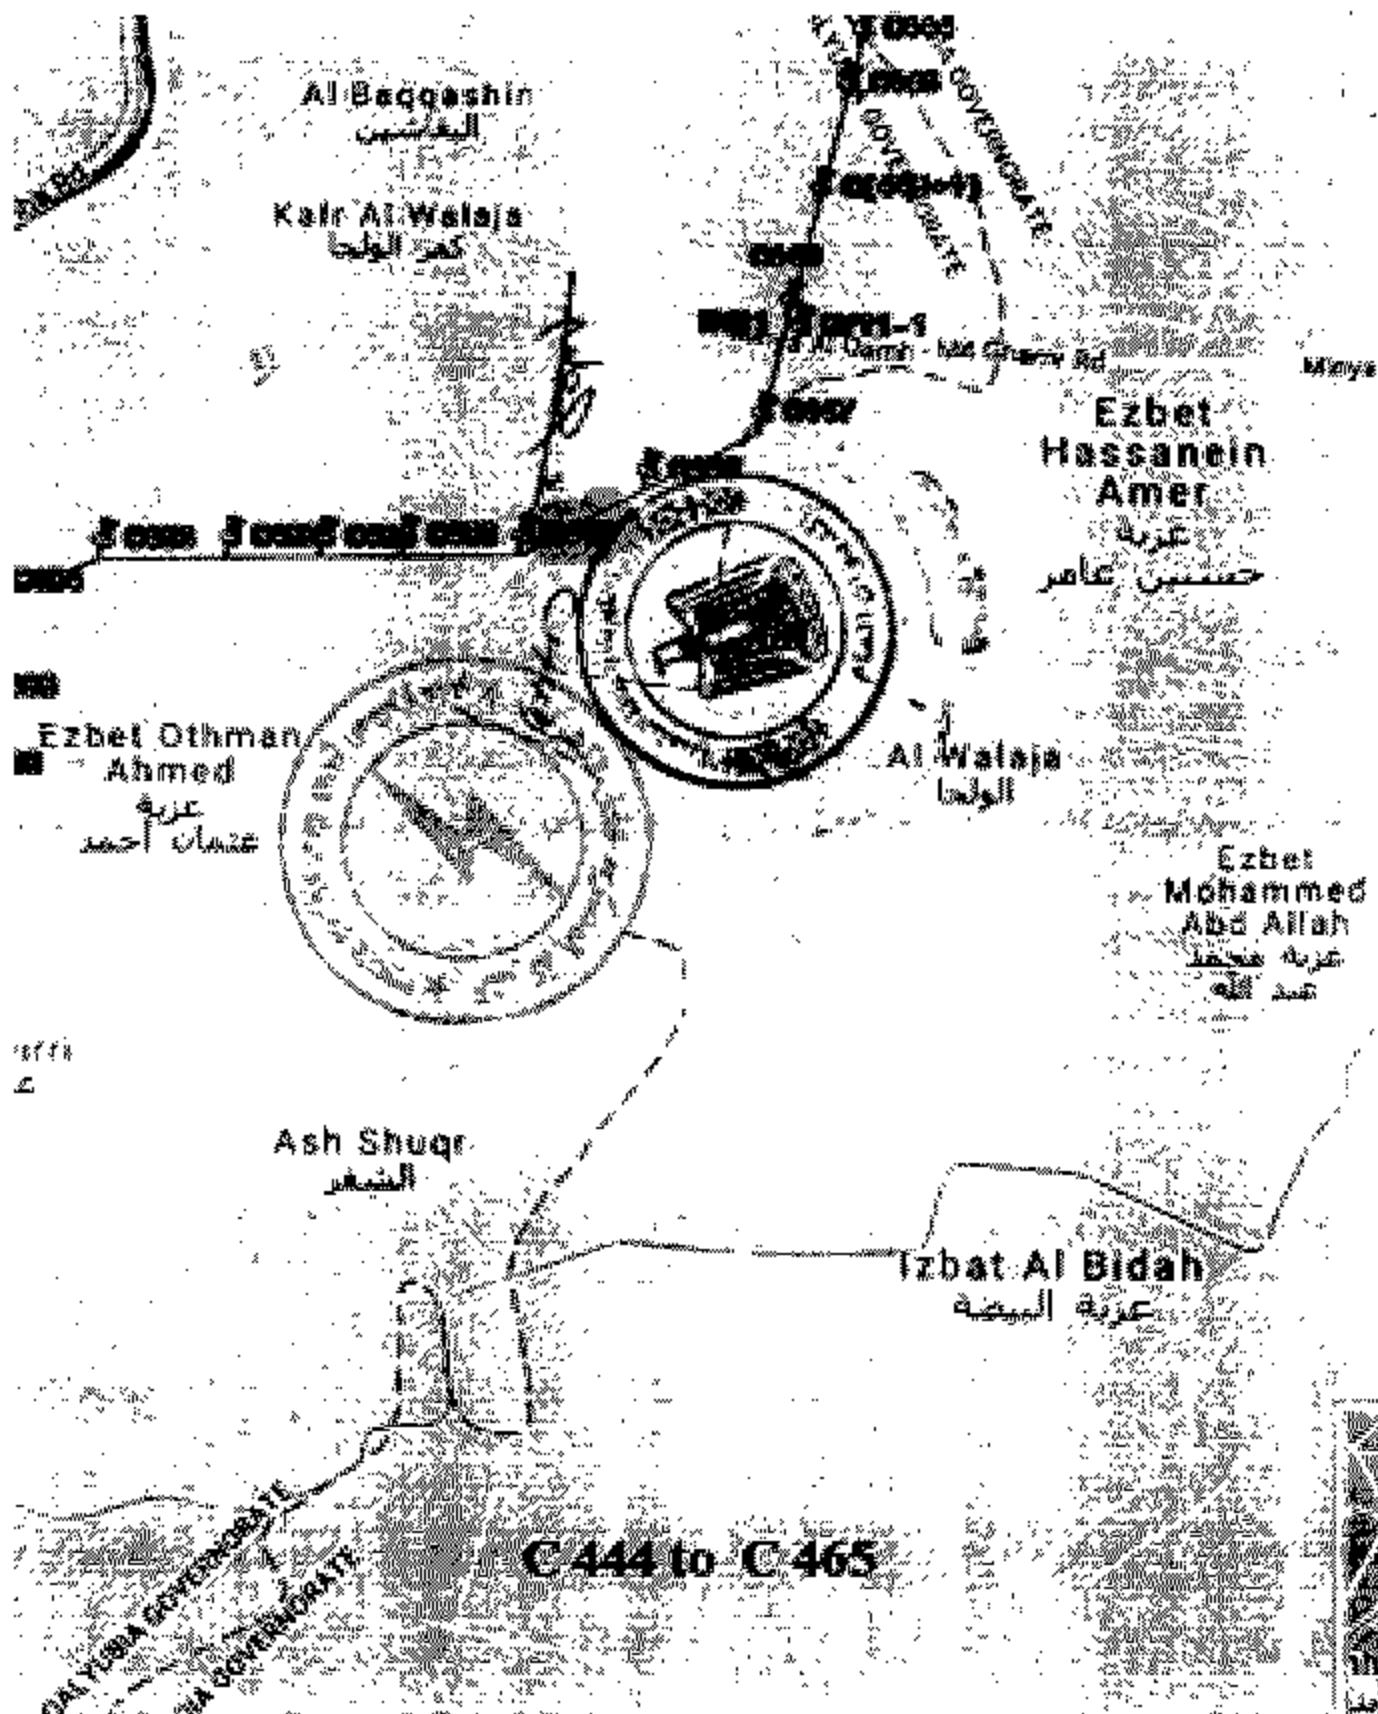


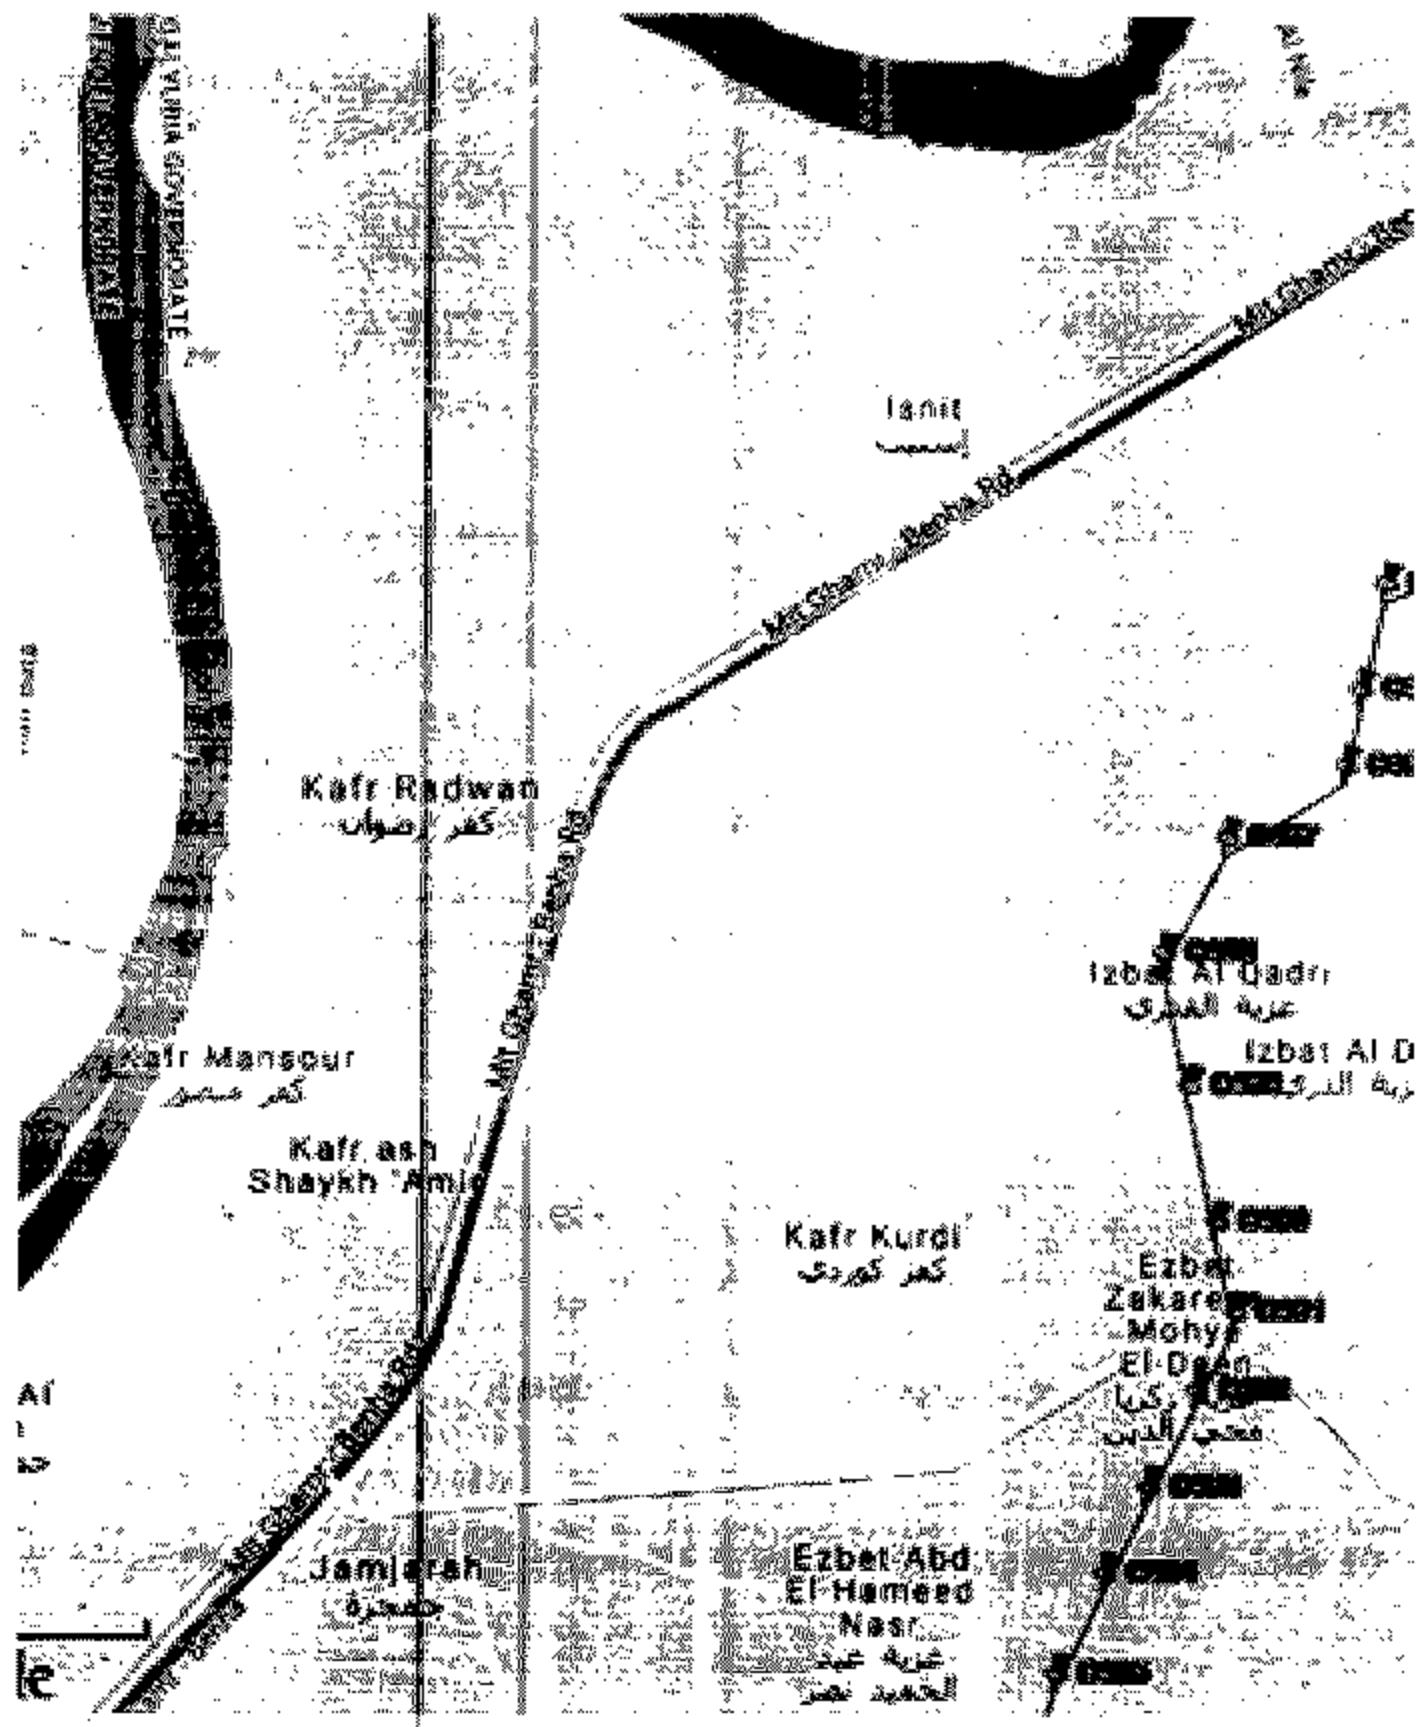


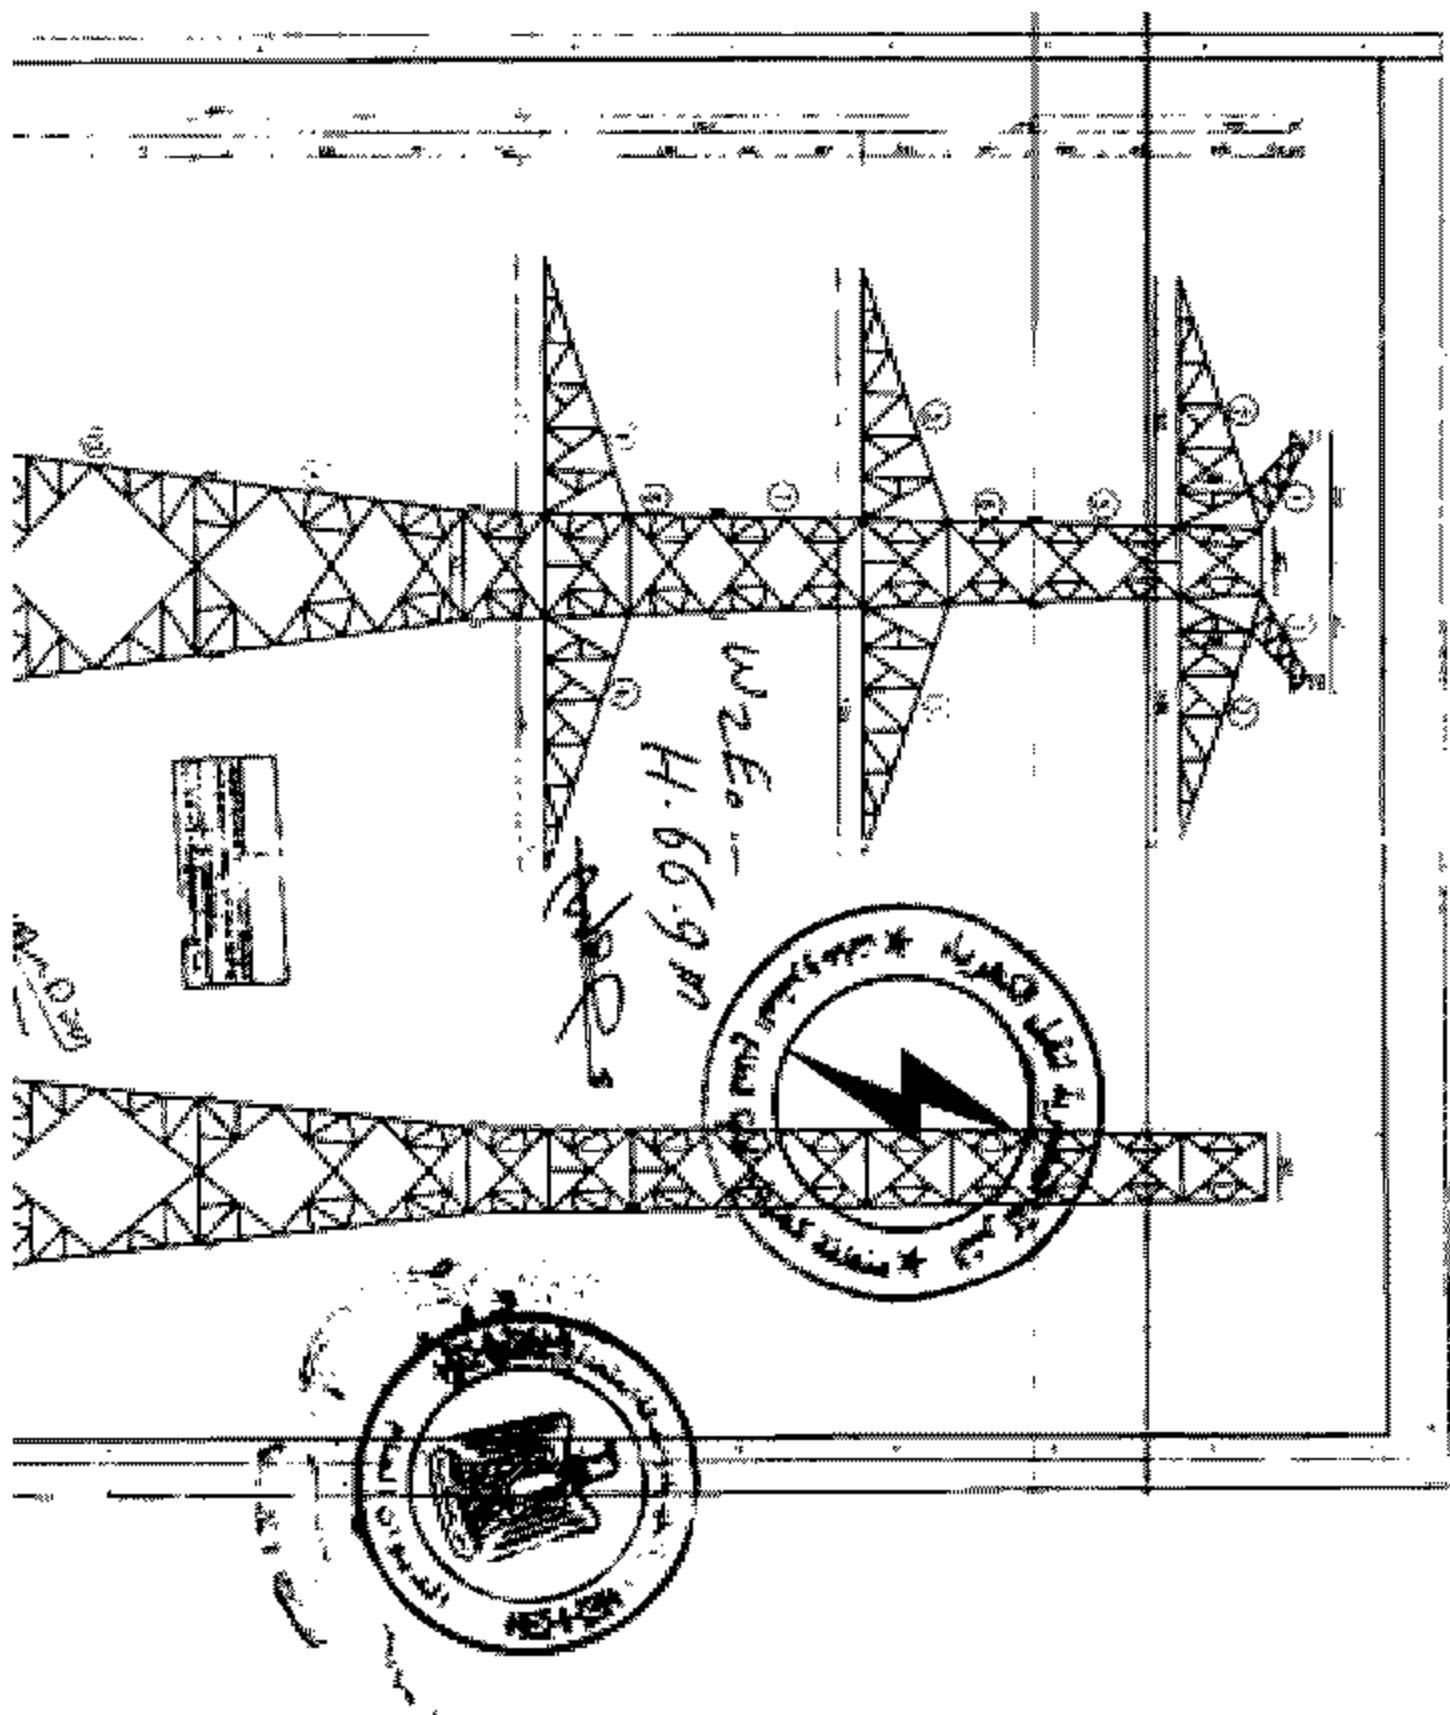

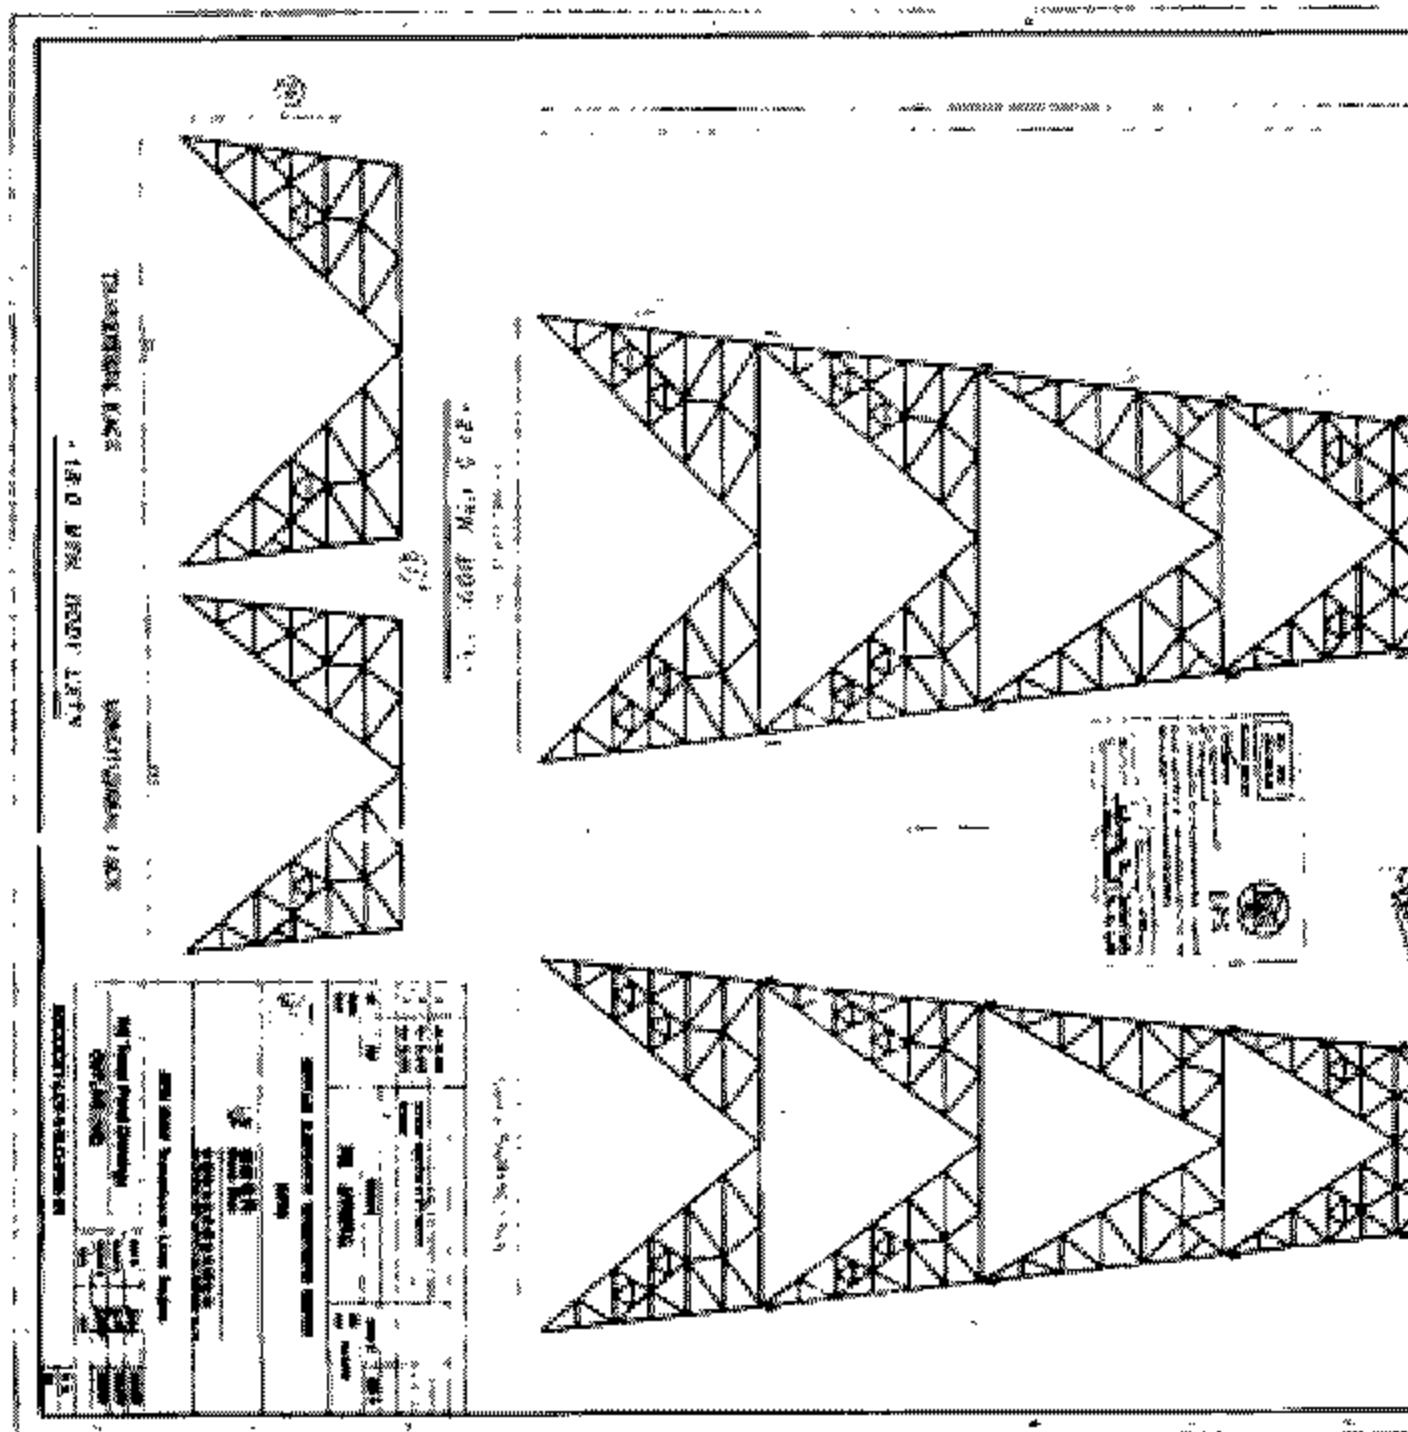

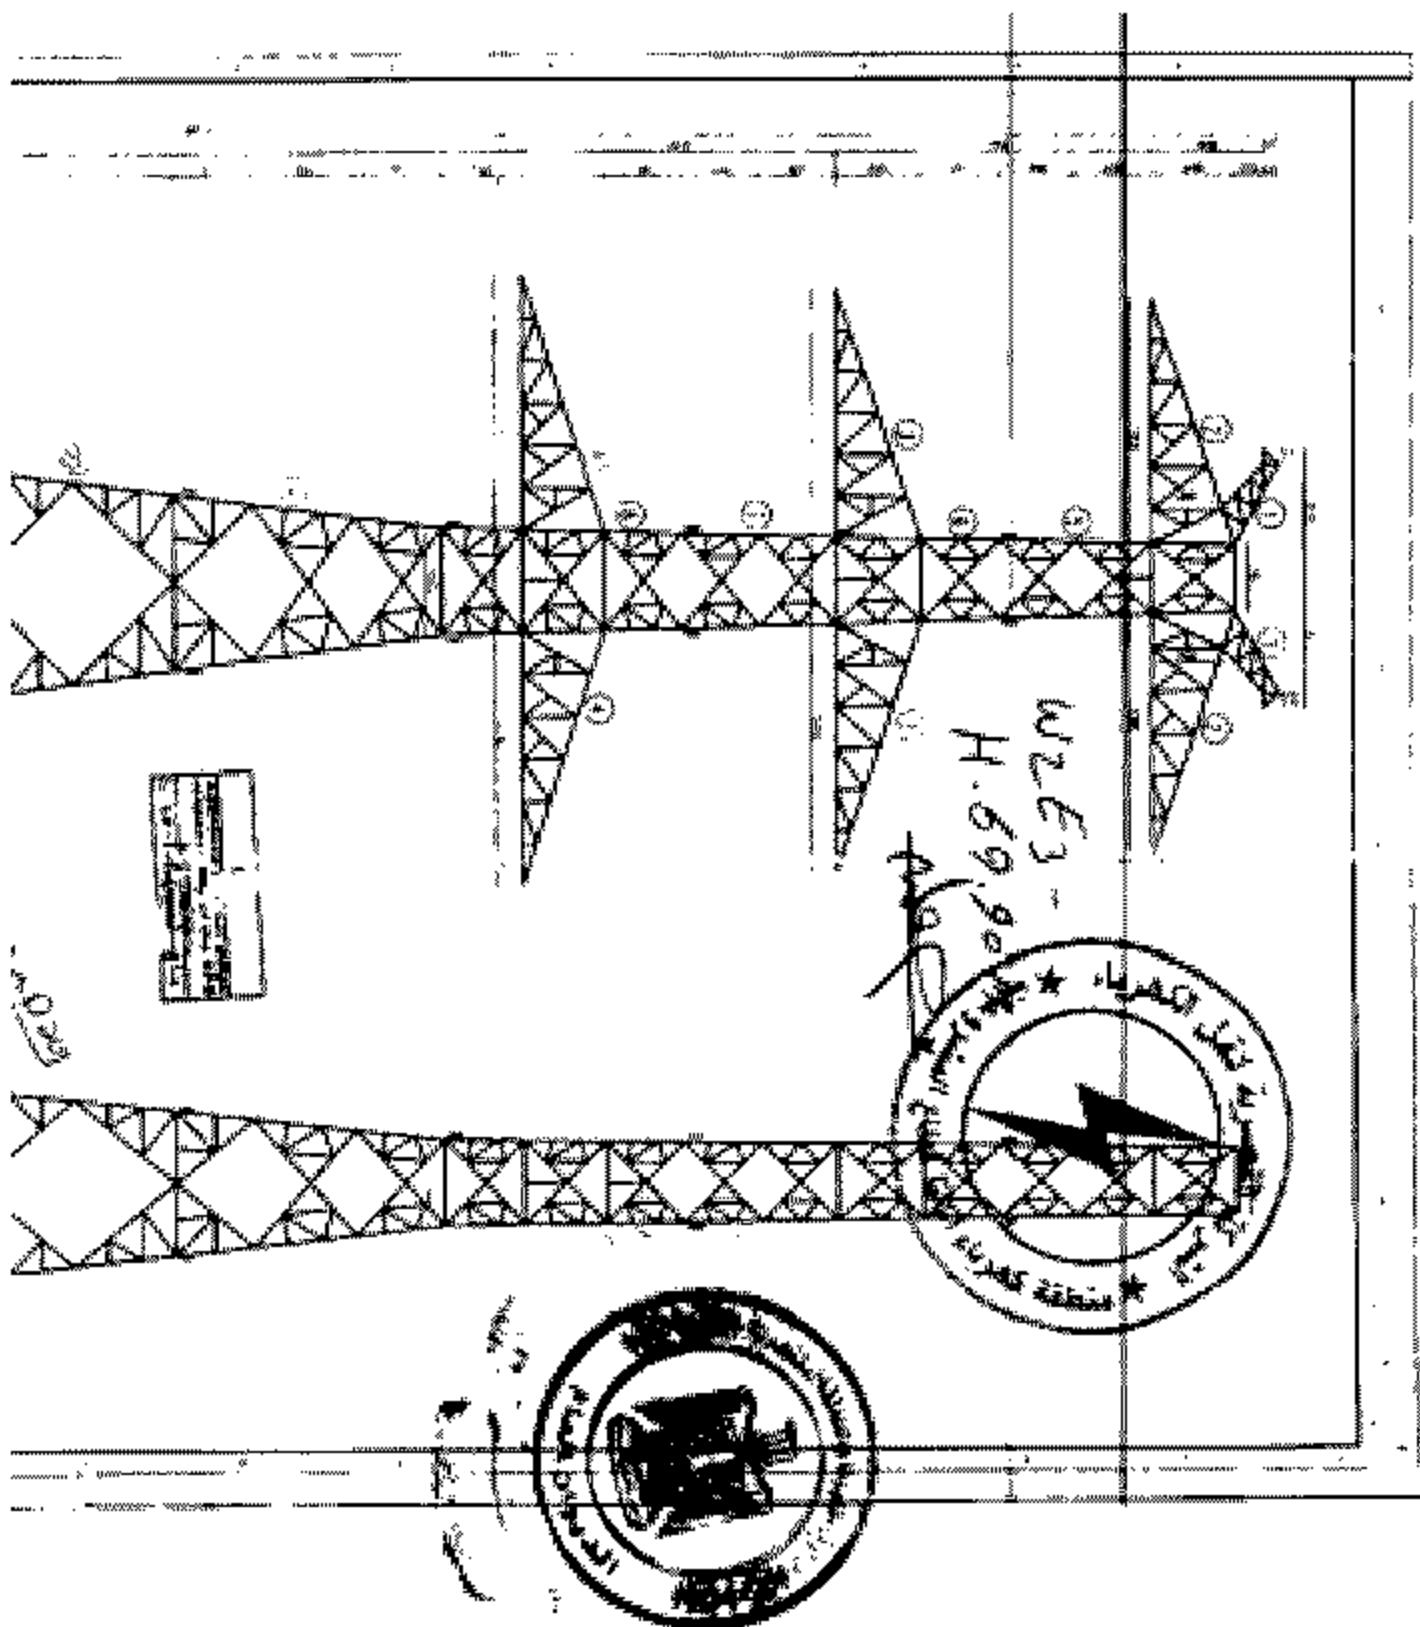

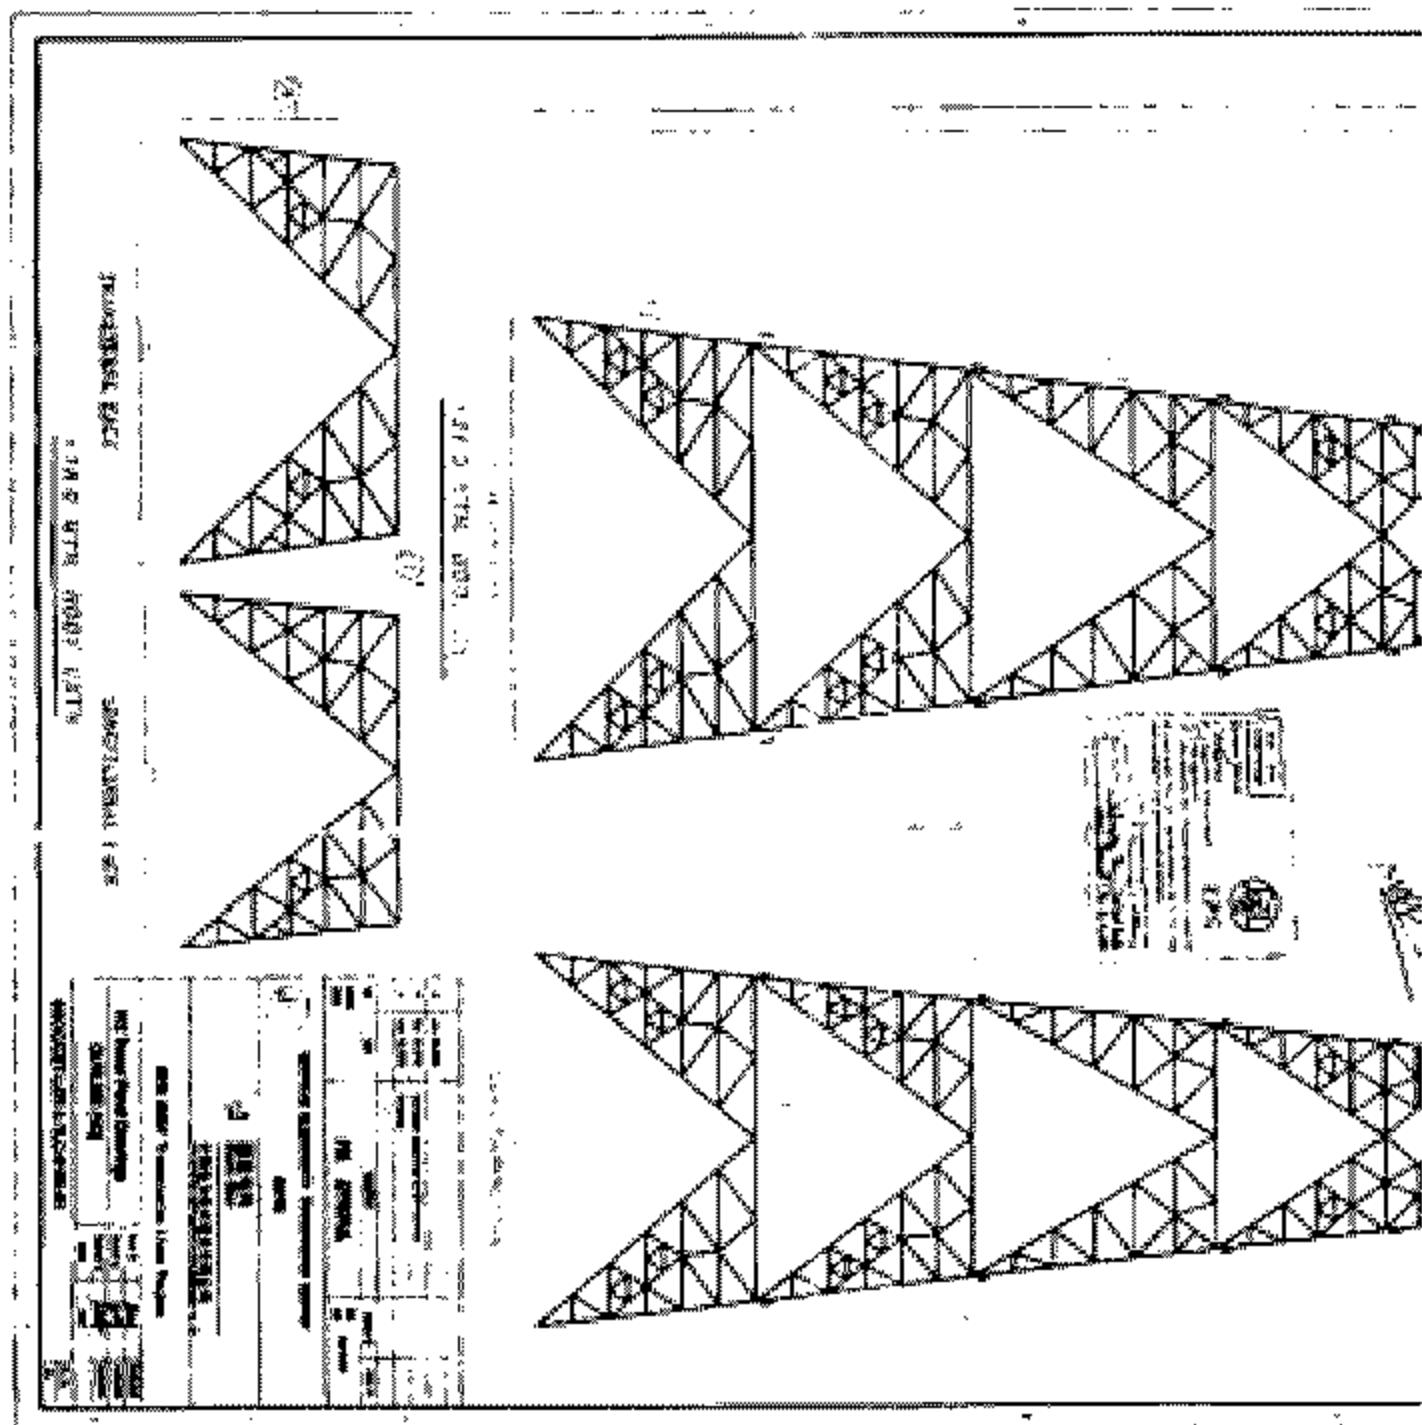

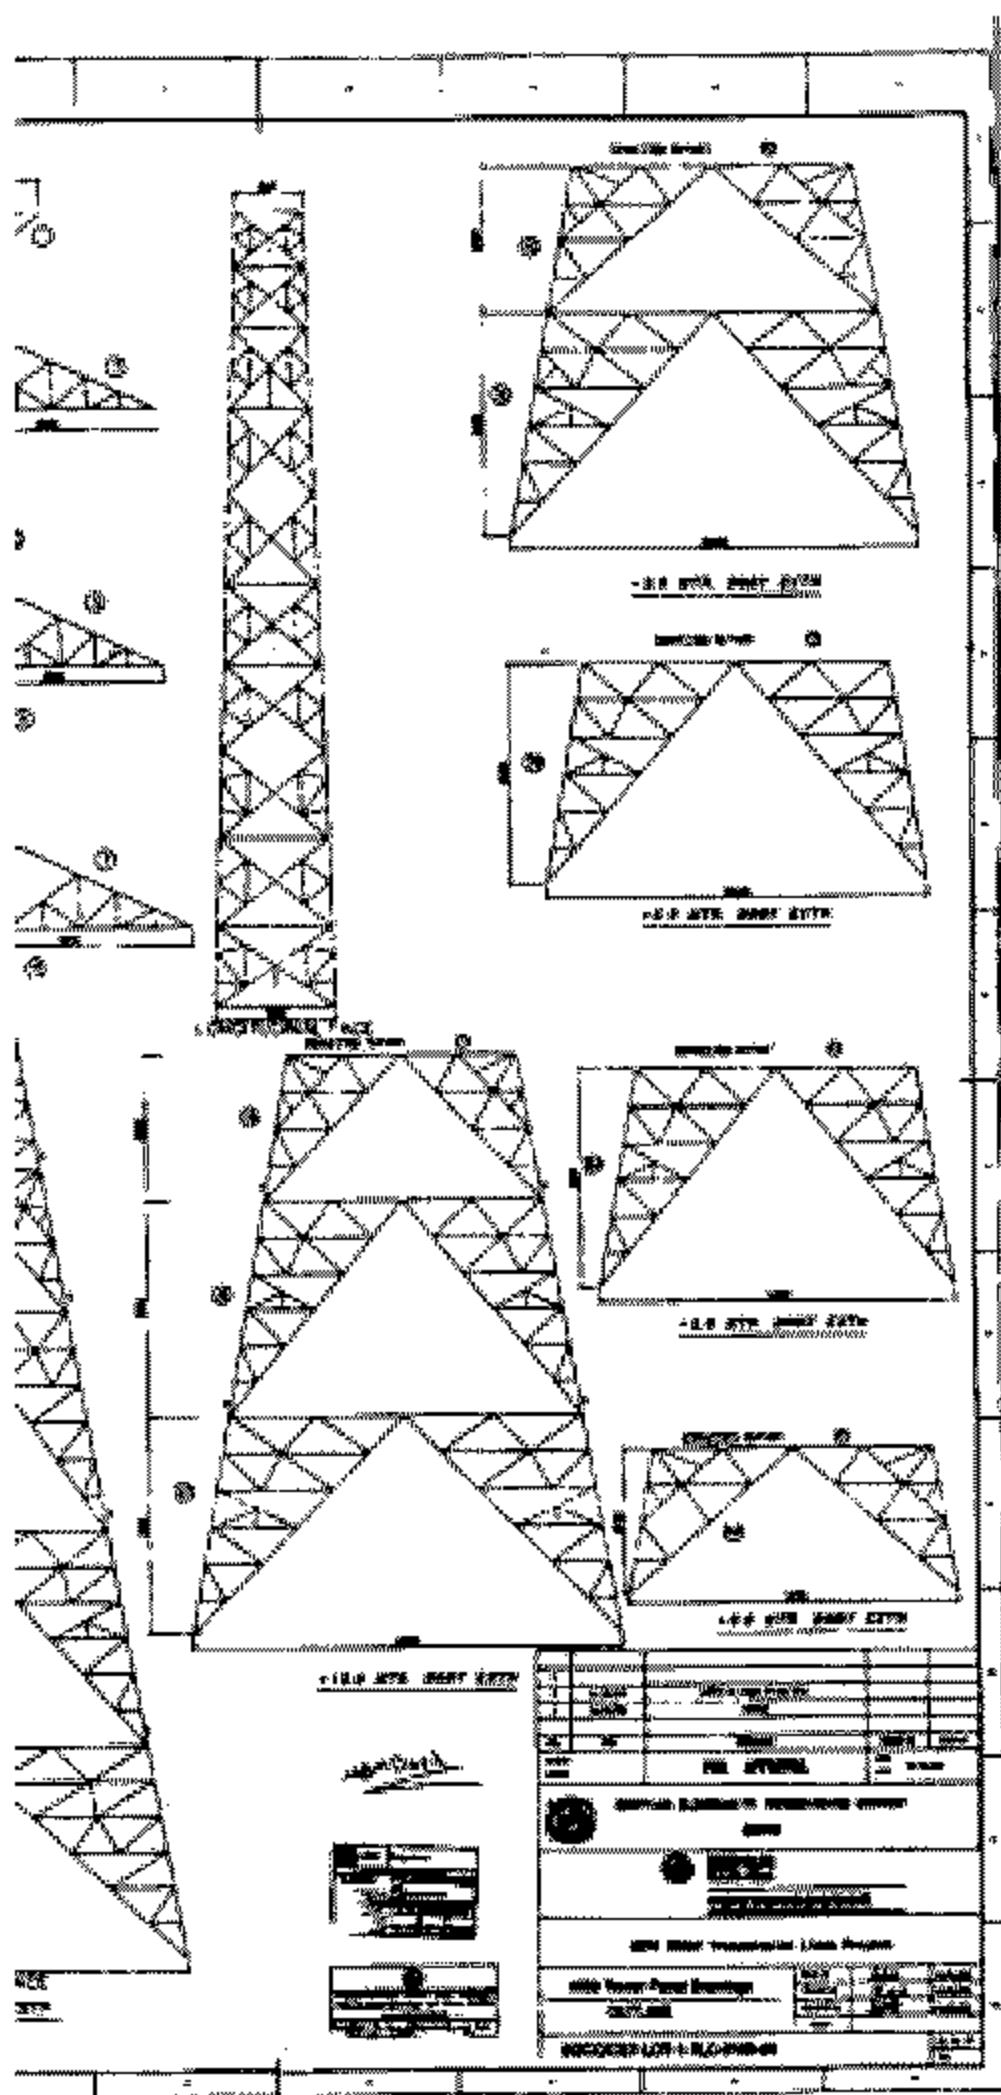



٤٣٥٦٩
٤.٦٦.٢٠٢١

