

قرار رئيس جمهورية مصر العربية

رقم ٢١ لسنة ٢٠٢٤

رئيس الجمهورية

بعد الاطلاع على الدستور ؛

وعلى قانون الهيئات العامة الصادر بالقانون رقم ٦١ لسنة ١٩٦٣ ؛

وعلى قانون نظام الإدارة المحلية الصادر بالقانون رقم ٤٣ لسنة ١٩٧٩ ؛

وعلى القانون رقم ٥٩ لسنة ١٩٧٩ فى شأن إنشاء المجتمعات العمرانية الجديدة؛

وعلى القانون رقم ١٤٣ لسنة ١٩٨١ فى شأن الأراضى الصحراوية ؛

وعلى القانون رقم ٧ لسنة ١٩٩١ فى شأن بعض الأحكام المتعلقة بأموال

الدولة الخاصة ؛

وعلى قانون البيئة الصادر بالقانون رقم ٤ لسنة ١٩٩٤ ؛

وعلى قانون الموارد المائية والرى الصادر بالقانون رقم ١٤٧ لسنة ٢٠٢١ ؛

وعلى قرار رئيس الجمهورية رقم ٥٠٦ لسنة ١٩٧٩ بتخصيص الأراضى اللازمة

لإنشاء مدينة العامرية الجديدة ؛

وعلى قرار رئيس الجمهورية رقم ١٥٢ لسنة ٢٠٠١ بشأن تحديد المناطق

الاستراتيجية ذات الأهمية العسكرية ؛

وعلى قرار رئيس الجمهورية رقم ١٥٣ لسنة ٢٠٠١ بإنشاء المركز الوطنى

لتخطيط استخدامات أراضى الدولة ؛

وعلى قرار رئيس الجمهورية رقم ٦١٢ لسنة ٢٠١٣ بإعادة تخصيص بعض

المساحات من الأراضى المملوكة للدولة ملكية خاصة لصالح الهيئة العامة للتنمية

السياحية لاستخدامها فى الأنشطة السياحية ؛

وعلى قرار رئيس الجمهورية رقم ٦٢ لسنة ٢٠١٨ بشأن خريطة تنمية أراضى

جمهورية مصر العربية ؛

وعلى قرار رئيس مجلس الوزراء رقم ١٠٣٢ لسنة ١٩٨٩ بتعديل مسمى (مدينة

العامرية الجديدة) ليكون (مدينة برج العرب الجديدة) ؛

وبناءً على ما عرضه المركز الوطنى لتخطيط استخدامات أراضى الدولة ؛
وبعد موافقة مجلس الوزراء ؛

قرر:

(المادة الأولى)

تُخصص قطع الأراضى المبينة فيما بعد من المساحات المملوكة للدولة ملكية خاصة لصالح الهيئة العامة للموانئ البرية والجافة لاستخدامها فى إقامة مشروعات موانئ جافة ومناطق لوجستية وهى :

مساحة ٣٦ , ٣٩٩ فدان تقريباً تعادل (١٦٧٧٦٧٧) متر مربع ناحية أبو سمبل بمحافظة أسوان ، وفقاً للوحة وجدول الإحداثيات المرفقين ويرمز لها بالحرف (أ) ، وذلك نقلاً من الأراضى المخصصة للهيئة العامة للتنمية السياحية بموجب قرار رئيس الجمهورية رقم ٦١٢ لسنة ٢٠١٣ المشار إليه .

مساحة ٧٨ , ١٧ فدان تقريباً تعادل (٧٤٦٧٥) متر مربع ناحية برج العرب بمحافظة الإسكندرية ، وفقاً للوحة وجدول الإحداثيات المرفقين ويرمز لها بالحرف (ب) ، وذلك نقلاً من الأراضى المخصصة لهيئة المجتمعات العمرانية الجديدة بموجب قرار رئيس الجمهورية رقم ٥٠٦ لسنة ١٩٧٩ المشار إليه .

مساحة ٦٨ , ١١٥ فدان تقريباً تعادل (٤٨٥٩٦٨) متر مربع ناحية برج العرب بمحافظة الإسكندرية ، وفقاً للوحة وجدول الإحداثيات المرفقين ويرمز لها بالحرف (ج) ، وذلك نقلاً من الأراضى المخصصة لهيئة المجتمعات العمرانية الجديدة بموجب قرار رئيس الجمهورية رقم ٥٠٦ لسنة ١٩٧٩ المشار إليه .


(المادة الثانية)


يُنشر هذا القرار فى الجريدة الرسمية، ويعمل به من اليوم التالى لتاريخ نشره .
صدر برئاسة الجمهورية فى ١٥ رجب سنة ١٤٤٥ هـ
(الموافق ٢٧ يناير سنة ٢٠٢٤ م) .


عبد الفتاح السيسى

(٤)

ح: ٢١

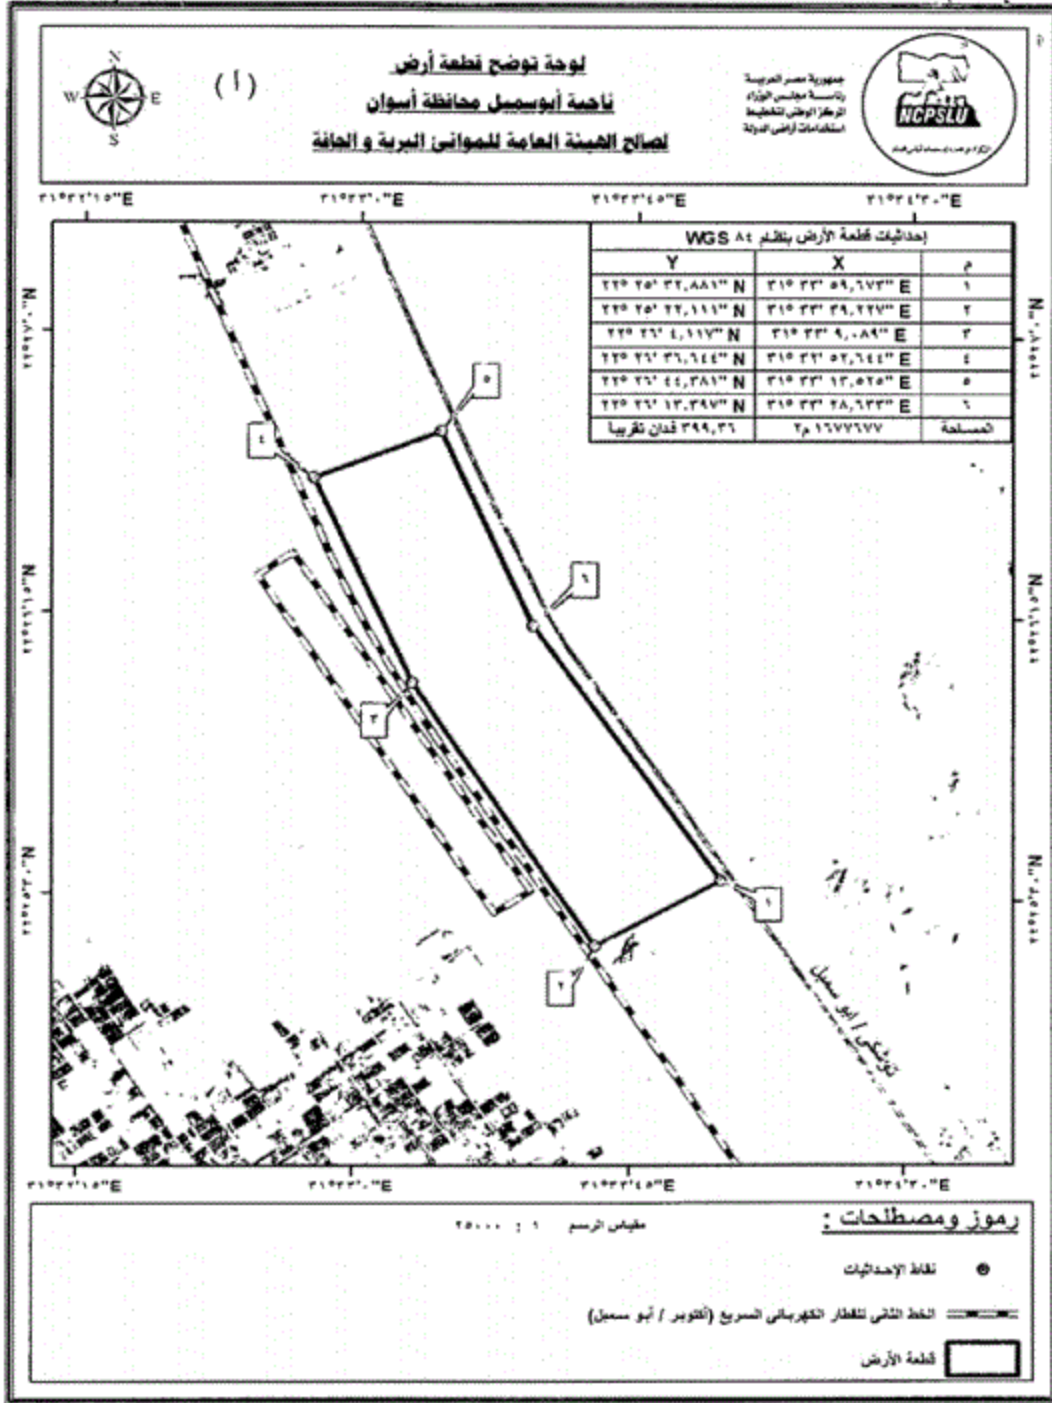

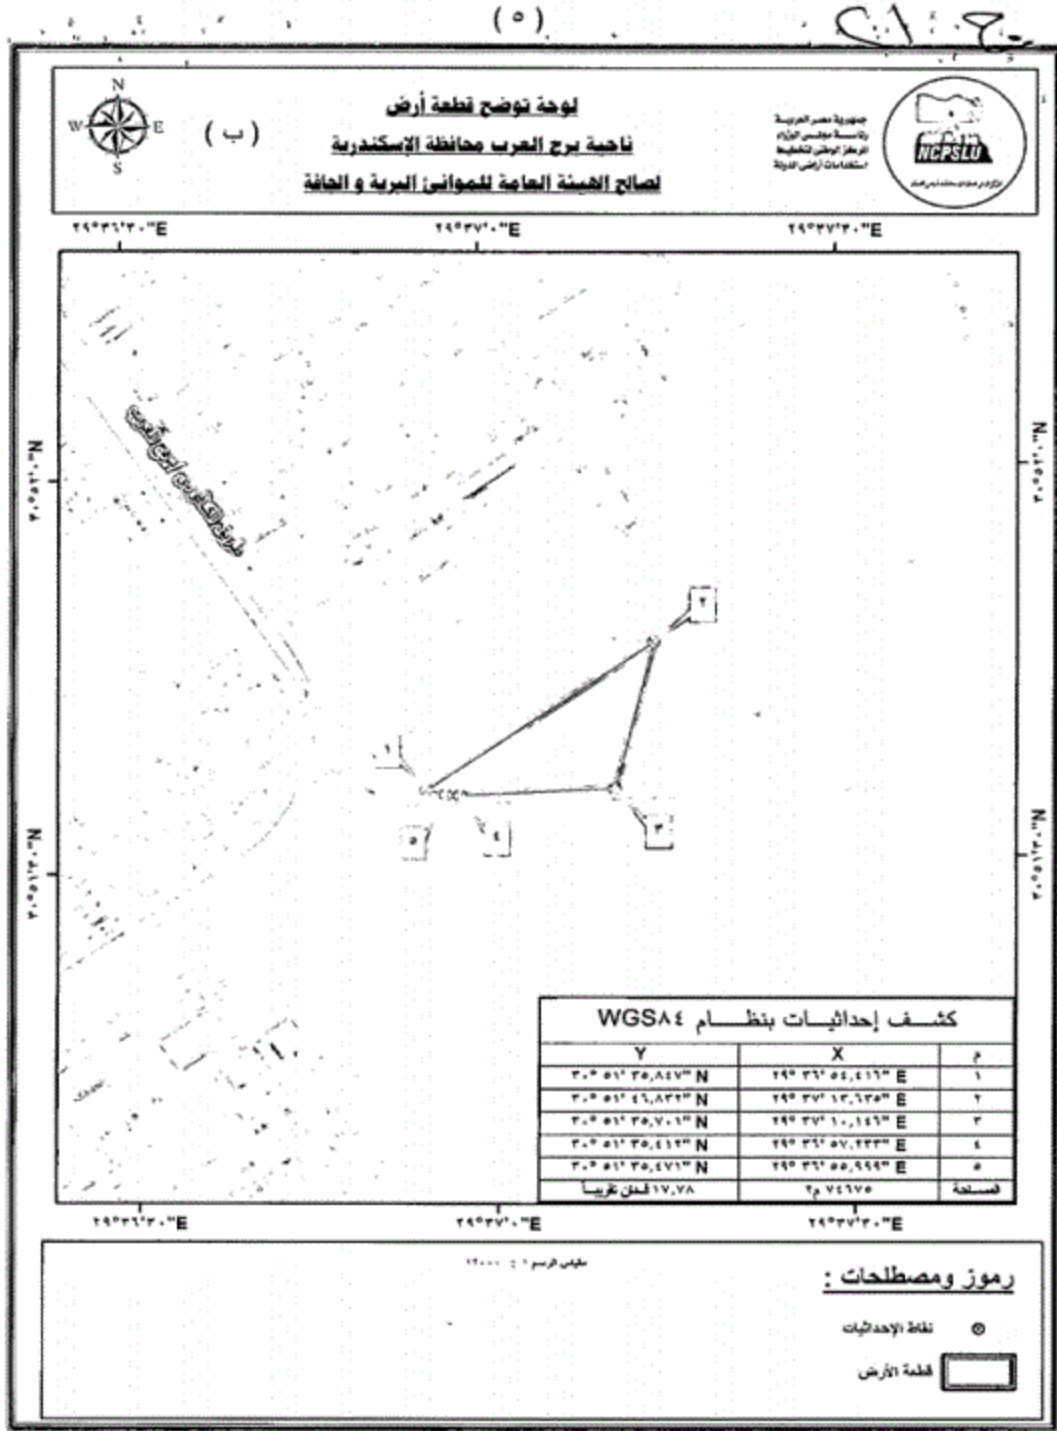

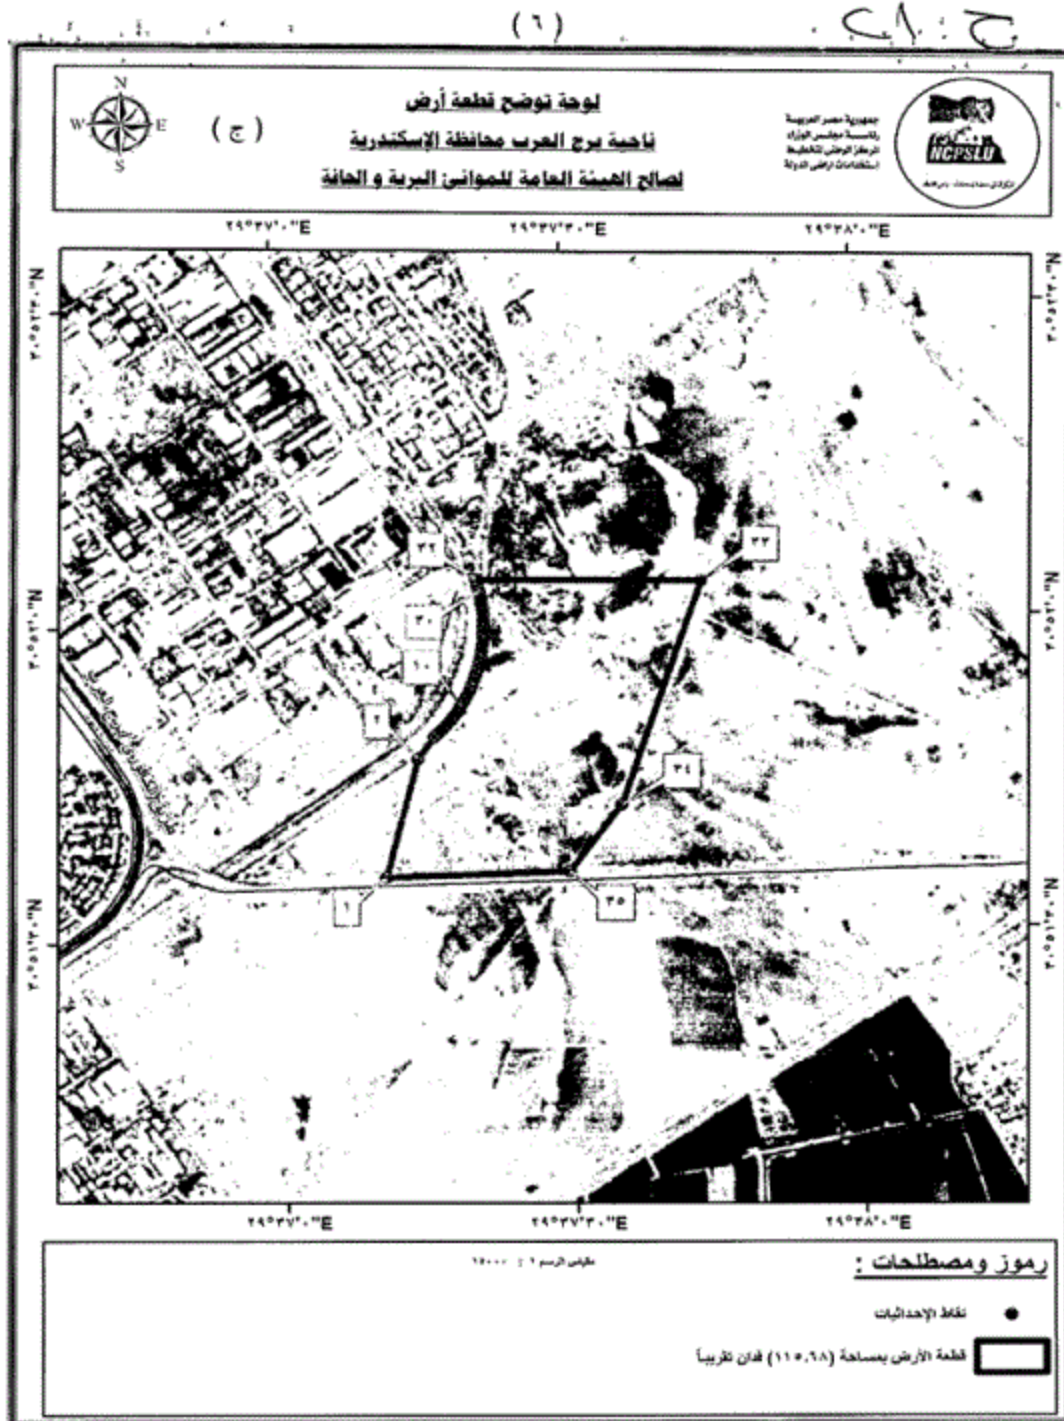

(٧)

٢١٤

كشف إحداثيات قطعة الأرض ناحية برج العرب - محافظة الإسكندرية لصالح الهيئة العامة للموانئ البرية و الجافة (ج) بنظام ٨٤ WGS		
Y	X	م
٣٠° ٥١' ٣٥,٦٧٨" N	٢٩° ٣٧' ١٠,٥٦٧" E	١
٣٠° ٥١' ٤٦,٩٥١" N	٢٩° ٣٧' ١٤,١٣٣" E	٢
٣٠° ٥١' ٤٩,٠١٨" N	٢٩° ٣٧' ١٥,٩٠٦" E	٣
٣٠° ٥١' ٤٩,٣٧٨" N	٢٩° ٣٧' ١٦,٣٦٣" E	٤
٣٠° ٥١' ٤٩,٧٥٧" N	٢٩° ٣٧' ١٦,٨٠٤" E	٥
٣٠° ٥١' ٥٠,١٥٦" N	٢٩° ٣٧' ١٧,٢٢٨" E	٦
٣٠° ٥١' ٥٠,٥٧٢" N	٢٩° ٣٧' ١٧,٦٣٤" E	٧
٣٠° ٥١' ٥١,٠٠٦" N	٢٩° ٣٧' ١٨,٠٢٢" E	٨
٣٠° ٥١' ٥١,٤٥٥" N	٢٩° ٣٧' ١٨,٣٩١" E	٩
٣٠° ٥١' ٥١,٩٢١" N	٢٩° ٣٧' ١٨,٧٤٠" E	١٠
٣٠° ٥١' ٥٢,٤٠١" N	٢٩° ٣٧' ١٩,٠٦٨" E	١١
٣٠° ٥١' ٥٢,٨٩٥" N	٢٩° ٣٧' ١٩,٣٧٦" E	١٢
٣٠° ٥١' ٥٣,٤٠٢" N	٢٩° ٣٧' ١٩,٦٦٢" E	١٣
٣٠° ٥١' ٥٣,٩٢٠" N	٢٩° ٣٧' ١٩,٩٢٥" E	١٤
٣٠° ٥١' ٥٤,٤٥٠" N	٢٩° ٣٧' ٢٠,١٦٦" E	١٥
٣٠° ٥١' ٥٤,٩٨٩" N	٢٩° ٣٧' ٢٠,٣٨٤" E	١٦
٣٠° ٥١' ٥٥,٥٣٨" N	٢٩° ٣٧' ٢٠,٥٧٨" E	١٧
٣٠° ٥١' ٥٦,٠٩٤" N	٢٩° ٣٧' ٢٠,٧٤٨" E	١٨
٣٠° ٥١' ٥٦,٦٥٧" N	٢٩° ٣٧' ٢٠,٨٩٤" E	١٩
٣٠° ٥١' ٥٧,٢٢٦" N	٢٩° ٣٧' ٢١,٠١٥" E	٢٠
٣٠° ٥١' ٥٧,٨٠٠" N	٢٩° ٣٧' ٢١,١١١" E	٢١
٣٠° ٥١' ٥٨,٣٧٧" N	٢٩° ٣٧' ٢١,١٨٣" E	٢٢
٣٠° ٥١' ٥٨,٩٥٧" N	٢٩° ٣٧' ٢١,٢٣٠" E	٢٣
٣٠° ٥١' ٥٩,٥٣٩" N	٢٩° ٣٧' ٢١,٢٥١" E	٢٤
٣٠° ٥٢' ٠,١٢٠" N	٢٩° ٣٧' ٢١,٢٤٧" E	٢٥
٣٠° ٥٢' ٠,٧٠١" N	٢٩° ٣٧' ٢١,٢١٨" E	٢٦
٣٠° ٥٢' ١,٢٨١" N	٢٩° ٣٧' ٢١,١٦٤" E	٢٧
٣٠° ٥٢' ١,٨٥٧" N	٢٩° ٣٧' ٢١,٠٨٥" E	٢٨
٣٠° ٥٢' ٢,٤٢٩" N	٢٩° ٣٧' ٢٠,٩٨١" E	٢٩
٣٠° ٥٢' ٢,٩٩٧" N	٢٩° ٣٧' ٢٠,٨٥٢" E	٣٠
٣٠° ٥٢' ٣,٥٥٨" N	٢٩° ٣٧' ٢٠,٦٩٨" E	٣١
٣٠° ٥٢' ٤,١١٢" N	٢٩° ٣٧' ٢٠,٥٢١" E	٣٢
٣٠° ٥٢' ٤,٦٨٩" N	٢٩° ٣٧' ٤٣,٧٨٨" E	٣٣
٣٠° ٥١' ٤٢,٢٤٨" N	٢٩° ٣٧' ٣٤,٩٧٦" E	٣٤
٣٠° ٥١' ٣٥,٩٨٣" N	٢٩° ٣٧' ٢٩,٥٤٧" E	٣٥
١١٥,٦٨ فدان تقريباً	٢م ٤٨٥٩٦٨	المساحة