

قرار رئيس مجلس الوزراء

رقم ٣٣٦ لسنة ٢٠١٤

رئيس مجلس الوزراء

بعد الاطلاع على الدستور المعدل الصادر في الثامن عشر من يناير ٢٠١٤ ؛
وعلى قانون نظام الإدارة المحلية الصادر بالقانون رقم ٤٣ لسنة ١٩٧٩ ؛
وعلى المرسوم بقانون رقم ١١٦ لسنة ٢٠١١ بحل المجالس الشعبية المحلية ؛
وعلى طلب محافظ البحيرة ؛
وعلى ما عرضه وزير الدولة للتنمية المحلية ؛

قرر :

(المادة الاولى)

يتم تخصيص قطعة أرض بمساحة ٢٥ , ١٤٠٥ م^٢ ملك الوحدة المحلية لقرية الأمراء -
مركز كفر الدوار بالمجان لمديرية الشئون الصحية بالبحيرة لإقامة وحدة صحية عليها ،
وحدودها هي :

- الحد البحرى : بطول ٢٠ م طريق واصل إلى دار الأيتام .
- الحد القبلى : بطول ٣٥ م جراج مصنع الغاز .
- الحد الشرقى : بطول ٥٠ م سور مصنع الغاز .
- الحد الغربى : فضاء ثم طريق فرعى ثم كوبرى علوى بطول ٢٠٢ م .
- وذلك حسب الحدود والأبعاد الواردة فى الكروكى المرفق .

(المادة الثانية)


ينشر هذا القرار فى الجريدة الرسمية ، ويعمل به من اليوم التالى لتاريخ نشره .
صدر برئاسة مجلس الوزراء فى ٢٤ ربيع الآخر سنة ١٤٣٥ هـ
(الموافق ٢٤ فبراير سنة ٢٠١٤ م) .

رئيس مجلس الوزراء

دكتور/ حازم الببلاوى

كوكب موقع العالم للوحدة (محمية الأمراء)

مركز كوكب العالم حائطية الوحدة

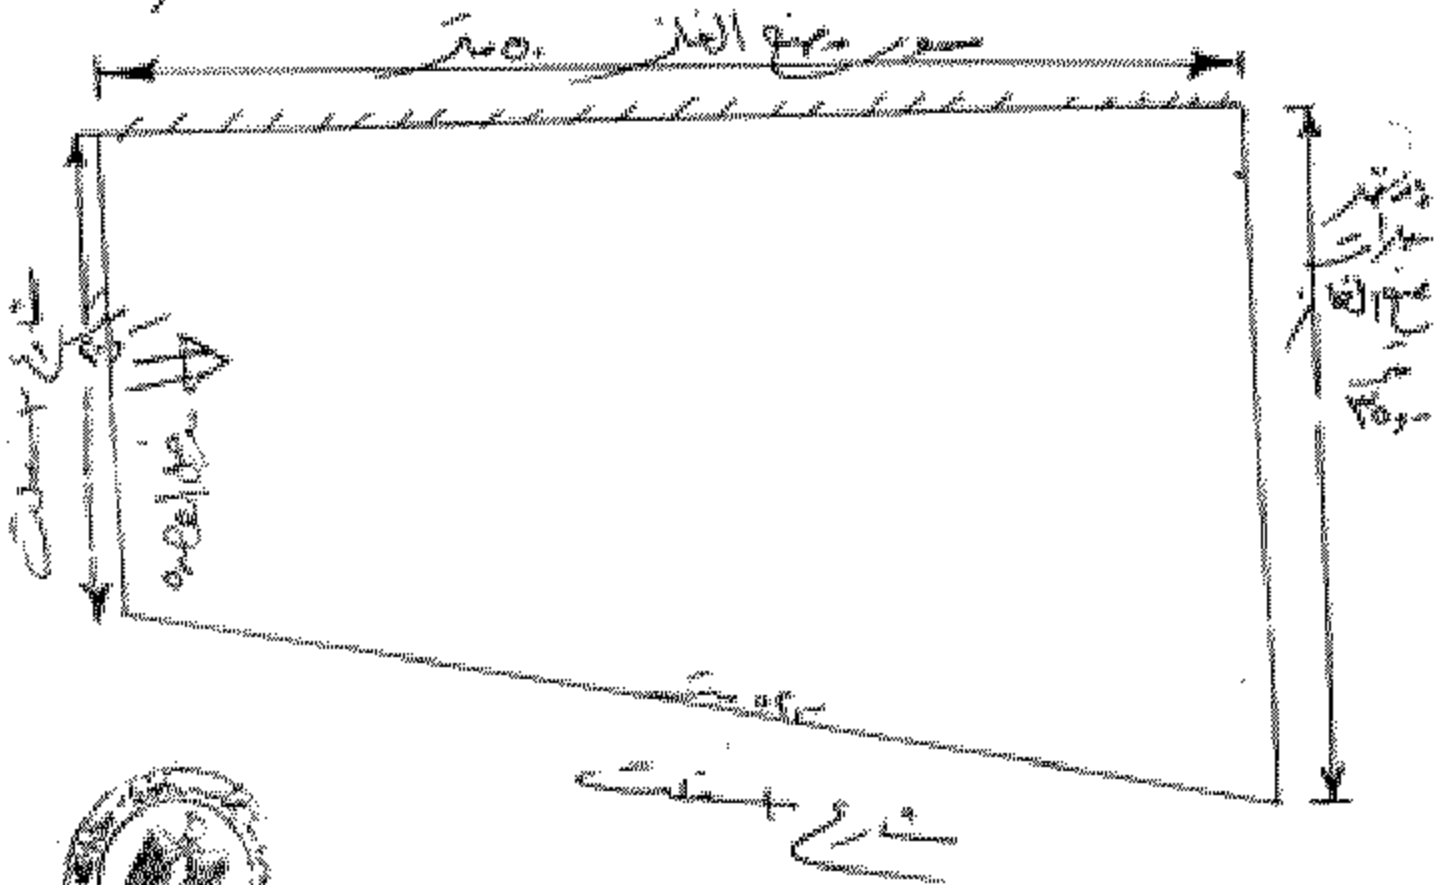

مركز كوكب العالم

محيط منقح الغار

شعاع حائطية

محيط منقح الغار

١- صورة الأتومب التلخيص

٢- محيط الغار

٣- مركز الوحدة الجارية

٤- محيط منقح الغار