

قرار رئيس مجلس الوزراء

رقم ٢٢٤٨ لسنة ٢٠١٦

رئيس مجلس الوزراء

بعد الاطلاع على الدستور ؛

وعلى قانون نظام الإدارة المحلية الصادر بالقانون رقم ٤٣ لسنة ١٩٧٩ وتعديلاته ؛

وعلى المرسوم بقانون رقم ١١٦ لسنة ٢٠١١ بحل المجالس الشعبية المحلية ؛

وعلى طلب محافظ جنوب سيناء ؛

وعلى ما عرضه وزير التنمية المحلية ؛

قرر :**(المادة الاولى)**

تخصص قطعة أرض من أملاك الدولة بمساحة ٩٤,٥ فدان بمدينة طور سيناء - محافظة جنوب سيناء، بالمجان، لصالح جامعة السويس لمدة خمس سنوات قابلة للتجديد فى حالة الانتهاء من إقامة المشروع واستمرارية النشاط، لاستكمالات منشآت فرع جامعة السويس (الملك سلمان) ليصبح إجمالى مساحة الجامعة والخدمات ٢٠٥ أفدنة، وذلك حسب الحدود والأبعاد المبينة بالكروكى المرفق .

(المادة الثانية)

ينشر هذا القرار فى الجريدة الرسمية ، وعلى الجهات المختصة تنفيذه .

صدر برئاسة مجلس الوزراء فى ١٨ ذى القعدة سنة ١٤٣٧ هـ

(الموافق ٢١ أغسطس سنة ٢٠١٦ م) .

رئيس مجلس الوزراء

مهندس / شريف إسماعيل



رؤية


محافظة جنوب سيناء
الديوان العام
الإدارة العامة للتخطيط والتنمية العمرانية

كروكي يوضح الموقع المساحي المقترح لتسمية كاسكتالان لجامعة السويس بمدينة طور سيناء بمساحة ١١,٥٠٠ فدان
لتصبح المساحة الاجمالية للجامعة بمساحة ٢٦,٥٠٠ فدان

المساحة الاجمالية المخصصة للجامعة ١١,٥٠٠ فدان



المساحة المقترحة ضمها للجامعة ١٥,٠٠٠ فدان

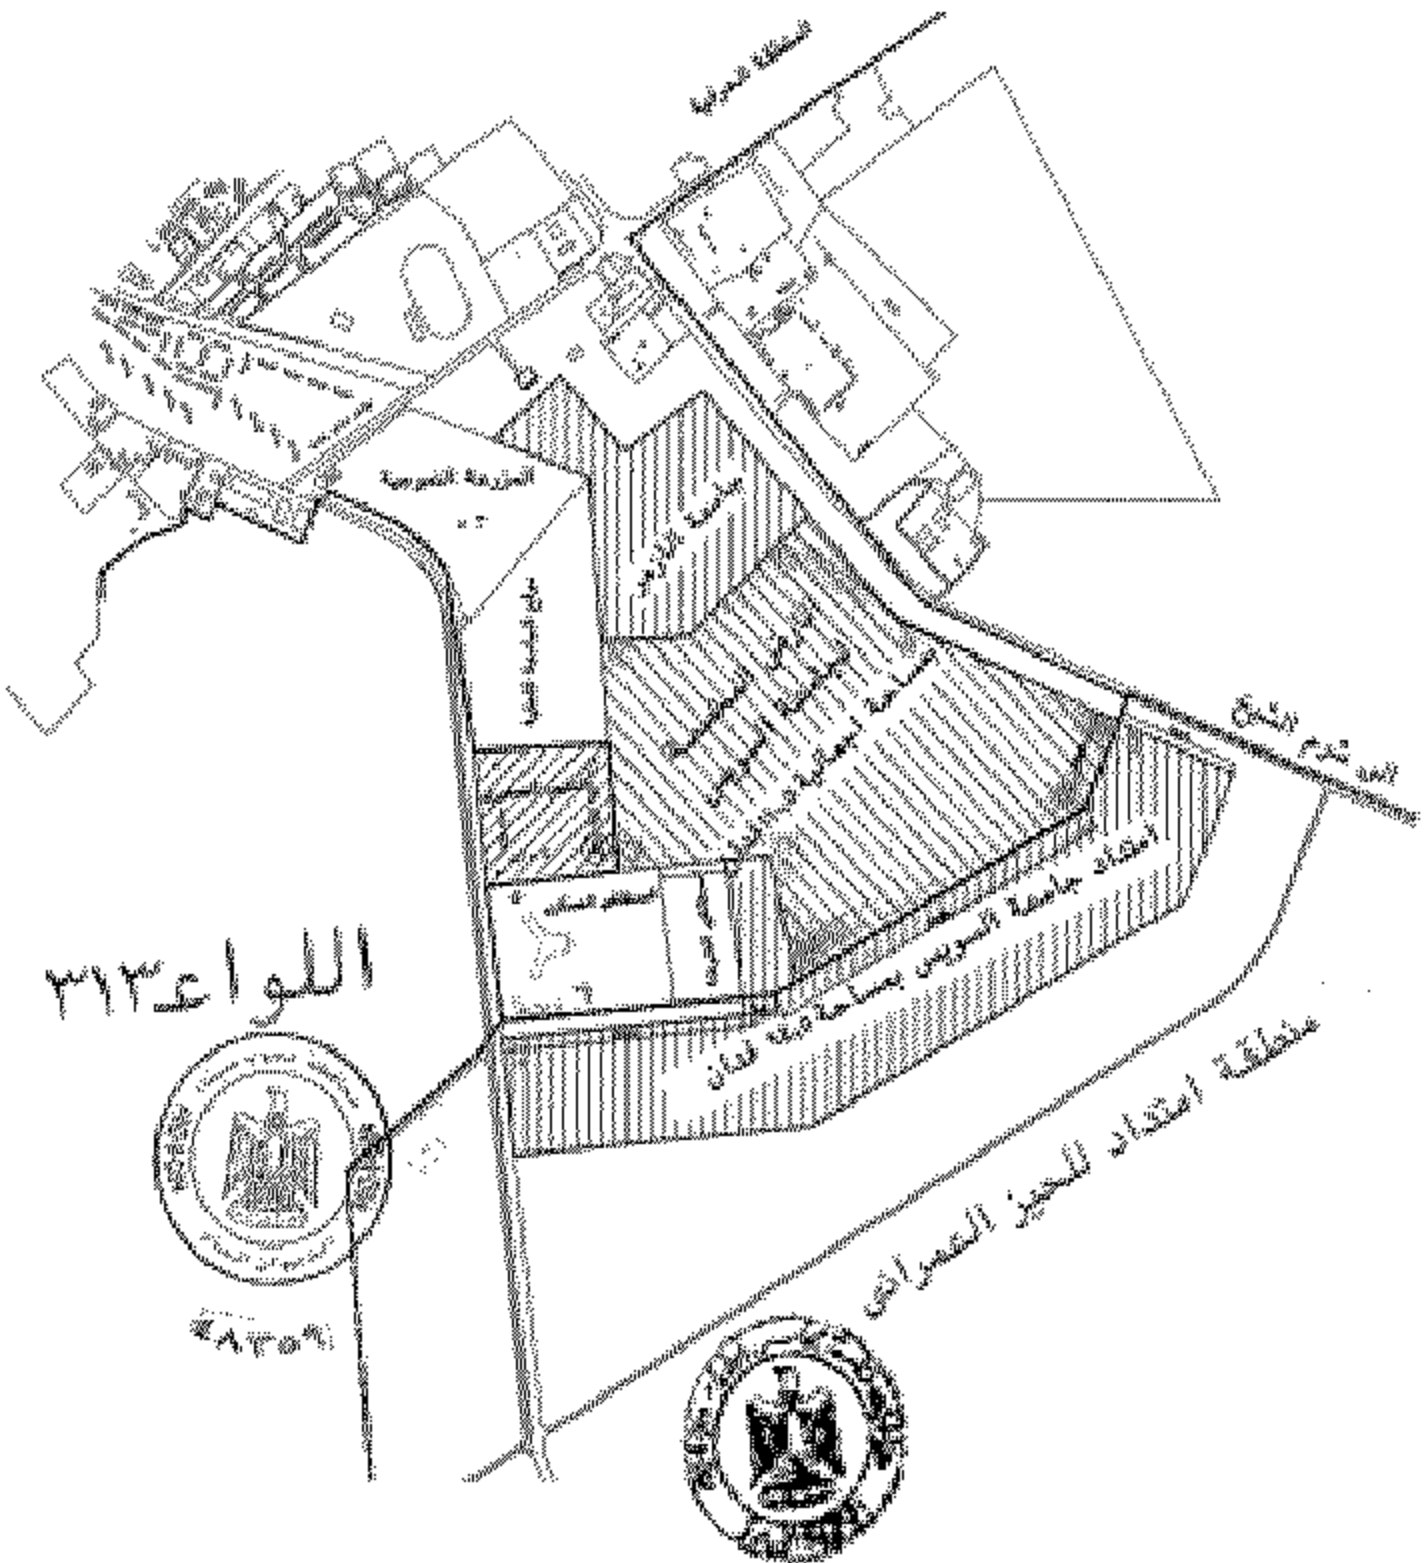

اللواء ٣٦٣



٢٠١٦



منطقة امتداد الحيز العمراني