

## قرار رئيس مجلس الوزراء

رقم ١٤٢٤ لسنة ٢٠١٨

### رئيس مجلس الوزراء

بعد الاطلاع على الدستور ؛

وعلى قانون نظام الإدارة المحلية الصادر بالقانون رقم ٤٣ لسنة ١٩٧٩ وتعديلاته ؛

وعلى المرسوم بقانون رقم ١١٦ لسنة ٢٠١١ بحل المجالس الشعبية المحلية ؛

وعلى طلب محافظ البحيرة ؛

وعلى ما عرضه وزير التنمية المحلية ؛

### قرر :

#### ( المادة الاولى )

تُخصص قطعة أرض من أملاك الدولة الخاصة بمساحة ٢م٦٢٥ ( تبرع المواطن /  
صبحى فتحى شحاتة دياب ) ، بحوض شارية مازن نمر ( ٣ ) قسم أول بناحية أبو مسعود -  
التابعة للوحدة المحلية لقرية المسين بمركز الدلتجات بمحافظة البحيرة ، بالمجان ، لصالح  
الهيئة القومية لمياه الشرب والصرف الصحى ، لإقامة محطة رفع صرف صحى عليها ،  
وفقاً للحدود والأبعاد المبينة بالرسم الكروكى المرفق .

#### ( المادة الثانية )

يُنشر هذا القرار فى الجريدة الرسمية ، وعلى الجهات المختصة تنفيذه .

صدر برئاسة مجلس الوزراء فى ٩ ذى القعدة سنة ١٤٣٩ هـ

( الموافق ٢٢ يولية سنة ٢٠١٨ م ) .

رئيس مجلس الوزراء


دكتور / مصطفى كمال مديولى

٥

محافظة البصرة  
الجهة المحلية لقرية الحسين  
السنوية الهندسية

مكرر في الموقع العام المقترح لإنشاء محطة بيع صرف من  
بناحية قرية أبو مسعود مركز الدلمجات

الشمال  
↑

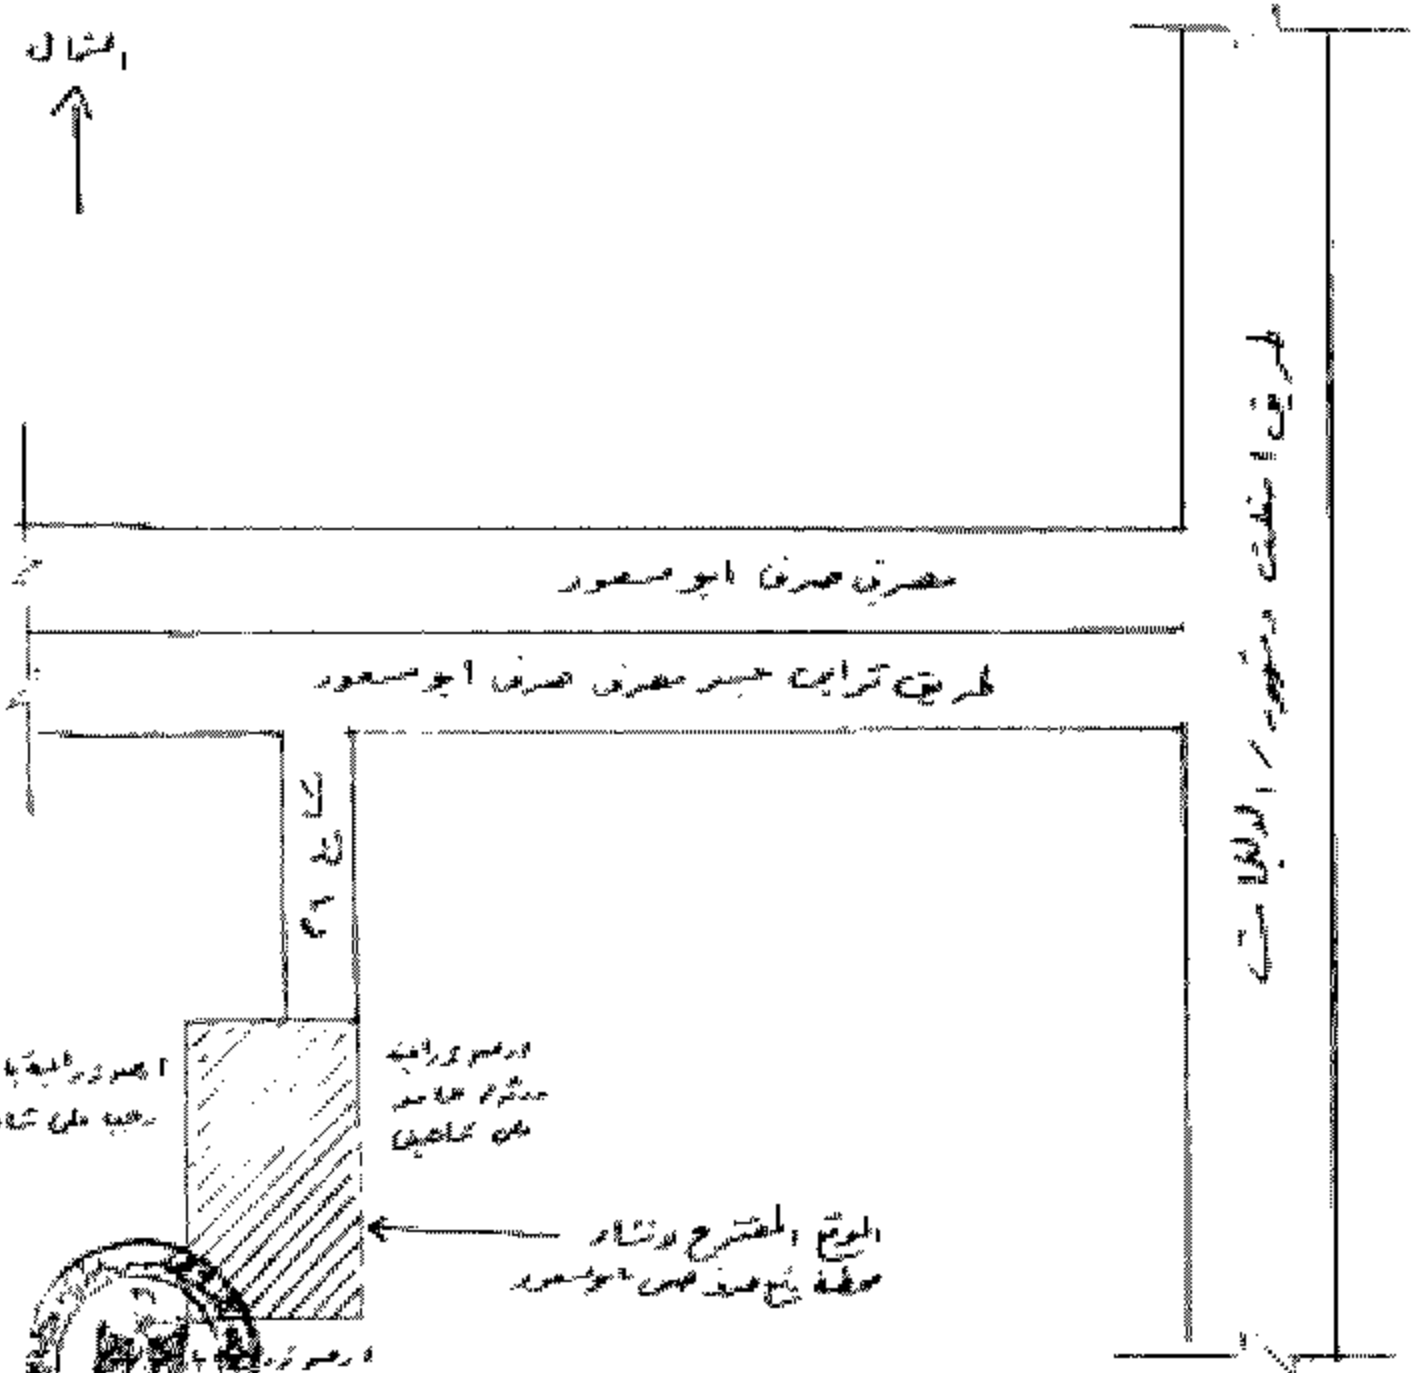

مصرف صرف أبو مسعود

طريق تراب من جسر مصرف صرف أبو مسعود

لا تملك

طريق انحناء مستقيم / الدلمجات

أرض مزرعة رافعة  
مستطبة عملاقة  
من تملكها

الموقع المقترح لإنشاء  
محطة بيع صرف من أبو مسعود



مدير المنطقة  
هندسة

رئيس الشؤون الهندسية

التمتع