

قرار رئيس مجلس الوزراء

رقم ١٤١٦ لسنة ٢٠١٨

رئيس مجلس الوزراء

بعد الاطلاع على الدستور ؛

وعلى قانون نظام الإدارة المحلية الصادر بالقانون رقم ٤٣ لسنة ١٩٧٩ وتعديلاته ؛

وعلى المرسوم بقانون رقم ١١٦ لسنة ٢٠١١ بحل المجالس الشعبية المحلية ؛

وعلى طلب محافظ المنوفية ؛

وعلى ما عرضه وزير التنمية المحلية ؛

قرر :

(المادة الأولى)

تخصص قطعة أرض من أملاك الدولة الخاصة بمساحة ٥٥٠ متراً مربعاً ، بالقطعتين رقمى (٩٧ ، ٩٨) بحوض داير الناحية (٢) بزمام ميت القصرى بمركز قويسنا بمحافظة المنوفية بالمجان ، لصالح مديرية الشباب والرياضة بالمنوفية ، والمقام عليها مركز شباب ميت القصرى ، وفقاً للحدود والأبعاد المبينة بالرسم الكروكى المرفق .

(المادة الثانية)

يُنشر هذا القرار فى الجريدة الرسمية ، وعلى الجهات المختصة تنفيذه .

صدر برئاسة مجلس الوزراء فى ٩ ذى القعدة سنة ١٤٣٩ هـ


(الموافق ٢٢ يولية سنة ٢٠١٨ م) .

رئيس مجلس الوزراء

دكتور/ مصطفى كمال مديولى

الوحدة اللين بقر شرا للزوايليه

رقم كرومكس بوضع الموقع المراد تخصيصه لمركز شباب حيت المنعري
بالمقطع ٩٨ جوفين دايير الناصيه
المساحه ٢٥٥٠ مترًا

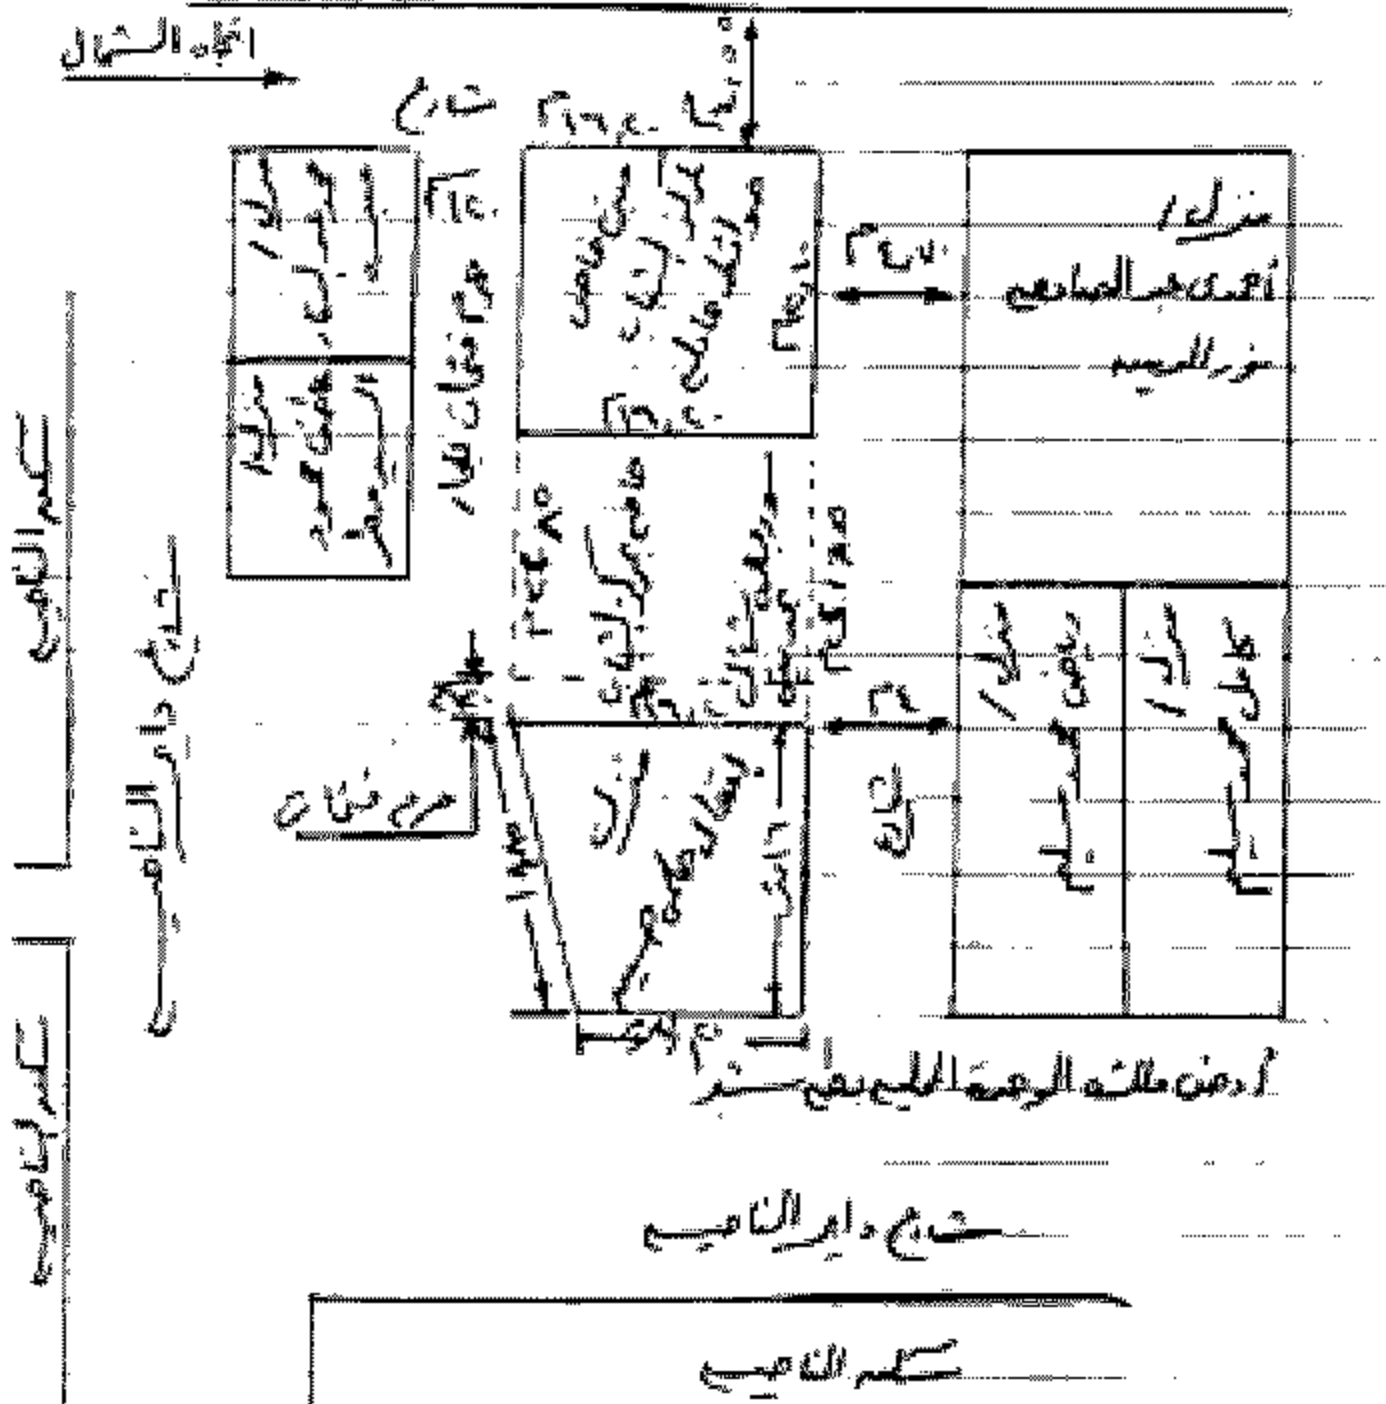

هذا المخطط هو ملكة الوحدة اللين بقر شرا للزوايليه
وتم وضعه في الموقع المراد تخصيصه لمركز شباب حيت المنعري
بالمقطع ٩٨ جوفين دايير الناصيه

شراء المخطط عن يد الزوايليه
١٥ عبد العظيم بن
شراء الوحدة
١٥ أحمد طه بن
شراء الوحدة
١٥ أرم بنك

