

وزارة الكهرباء والطاقة

قرار وزارى رقم ٦٥٩ لسنة ٢٠١٠

صادر بتاريخ ٢٠١٠/١٢/١١

وزير الكهرباء والطاقة

بعد الاطلاع على القانون رقم ٦٣ لسنة ١٩٧٤ بشأن منشآت قطاع الكهرباء
والمعدل بالقانون رقم ٢٠٤ لسنة ١٩٩١ ولائحته التنفيذية ؛
وعلى القانون رقم ١٦٤ لسنة ٢٠٠٠ بتحويل هيئة كهرباء مصر
إلى شركة مساهمة مصرية ؛

وعلى النظام الأساسى للشركة المصرية لنقل الكهرباء ؛

وعلى مذكرة رئيس مجلس إدارة الشركة المصرية لنقل الكهرباء بتاريخ ٢٠١٠/١٢/٦ ؛

قرر :

مادة ١ - يتم تنفيذ وإقامة الأبراج أرقام (1/81, 0/81, 0/115, 0/113)
وشد الموصلات بينها بالخط الهوائى مفرد الدائرة أبو قير / بدر ، جهد ٥٠٠ كيلو فولت
بحافطتى الدقهلية ودمياط ، وذلك على الأراضى التى يمر بها هذا الخط طبقاً للمسار الموضح
بالخريطة المساحية وكشف الملاك الظاهرين لتلك الأراضى والرسومات الهندسية المرفقة ،
ويكون تنفيذ الأعمال على النحو التالى :

م	رقم البرج	طراز البرج	المنطقة الواقع بها البرج	أبعاد الحفر	عدد الأرجل
١	0/113	Z" 30E15	حوض أم حسان - حوض الريعة الشركة الإنجليزية ٢ - دكرنس - دقهلية	٣,٢٥ × ٦ × ٦	٤
٢	0/115	Z" 60	حوض عين البير ٢ - الريعة الشركة الإنجليزية ٢ - دكرنس - دقهلية	٣ × ٨ × ٨	٤
٣	0/81	Z" 60	كفر سعد - التوفيقية - حوض السياح - دمياط	٣ × ٢٢ × ٢٢	٤
٤	1/81	Z" 2	كفر سعد - التوفيقية - حوض السياح - دمياط	٣ × ١٦ × ١٦	٤

أعمال حفر وردم لقواعد الأبراج .

أعمال خرسانة عادية للأبراج .

أعمال خرسانة مسلحة للأبراج .

أعمال دكة زلطية .

أعمال عزل بالبيوتامين للأبراج .

تركيب حديد الأبراج العلوى بارتفاع ٣٧ متراً للبرجين (0/113 , 0/115) ،

وبارتفاع ٣٦ , ٤٩ متر للبرج (0/81) ، وبارتفاع ٣٦ , ٤٦ متر للبرج (1/81) .

أعمال شد الموصلات وتركيب العازلات للأبراج .

مادة ٢ - على الشركة المصرية لنقل الكهرباء استكمال الإجراءات المقررة

وفقاً لأحكام القانون رقم ٦٣ لسنة ١٩٧٤ المشار إليه وتعديلاته .

مادة ٣ - ينشر هذا القرار وملحقاته في الوقائع المصرية ، وعلى جميع المختصين تنفيذه .

وزير الكهرباء والطاقة

دكتور/ حسن احمد يونس

الشركة المصرية لنقل الكهرباء

مذكرة

للعرض على السيد الدكتور الوزير

الموضوع : تنفيذ الخط الهوائى مفرد الدائرة أبوقير / بدر ، جهد ٥٠٠ ك. ف بطول ١٣٥ كم بمحافظة الدقهلية ودمياط .

الخلفية : تقوم الشركة المصرية لنقل الكهرباء حالياً بتنفيذ الخط المشار إليه ، وعند بدء تنفيذ الأعمال المدنية للأبراج أرقام (0/81, 0/115, 0/113, 1/81) اعترض ملاك الأراضى الزراعية المار بها هذه الأبراج على التنفيذ .

المعرض : بذلت عدة محاولات لإقناع الملاك المعترضين على التنفيذ وإبداء استعداد الشركة لدفع التعويضات المناسبة ولكن باءت كل المحاولات بالفشل وما زال العمل متوقفاً .
قد ترون سيادتكم التفضل بإصدار قرار تنفيذ للأبراج المشار إليها بالقوة الجبرية .
المطلوب : التفضل بالنظر ... وفى حالة الموافقة ... التفضل بتوقيع القرار المرفق .

رئيس مجلس الإدارة

مهندس / فتح الله محمد لطفى شلبى


كشف

بأسماء الملاك الظاهرين المعترضين على تنفيذ الأبراج

أرقام (0/113, 0/115, 0/81, 1/81) بخط أبو قير / بدر

جهد ٥٠٠ ك. ف وشد الموصلات بمحافظة الدقهلية ودمياط

م	اسم صاحب الأرض	اسم المعترض	رقم البرج	طراز البرج	المنطقة الواقع بها البرج	محافظة
١	إبراهيم إبراهيم على كردوش	إبراهيم إبراهيم على كردوش	0/113	Z" 30E15	حوض أم حسان - حوض الريعة الشركة الإنجليزية ٢ - دكرنس - دقهلية	الدقهلية
٢	أيمن المغاوى	عصام على حسن إبراهيم	0/115	Z" 60	حوض عين البير ٢ - الريعة - الشركة الإنجليزية ٢ - دكرنس - دقهلية	الدقهلية
٣	ليليه نبوى غنيم	أيمن محمد عبد التواب وائل محمد عبد التواب (أبناء صاحبة الأرض)	0/81	Z" 60	مركز كفر سعد - التوفيقية - دمياط	دمياط
٤	ورثة / صابر عبد الفتاح رضوان	انتصار محمد السيد إسماعيل محمد صابر عبد الفتاح رضوان عبد الفتاح صابر رضوان (عنهم شقيقة السيد أحمد حسين قابيل)	1/81	Z" 2	مركز كفر سعد - التوفيقية - دمياط	دمياط

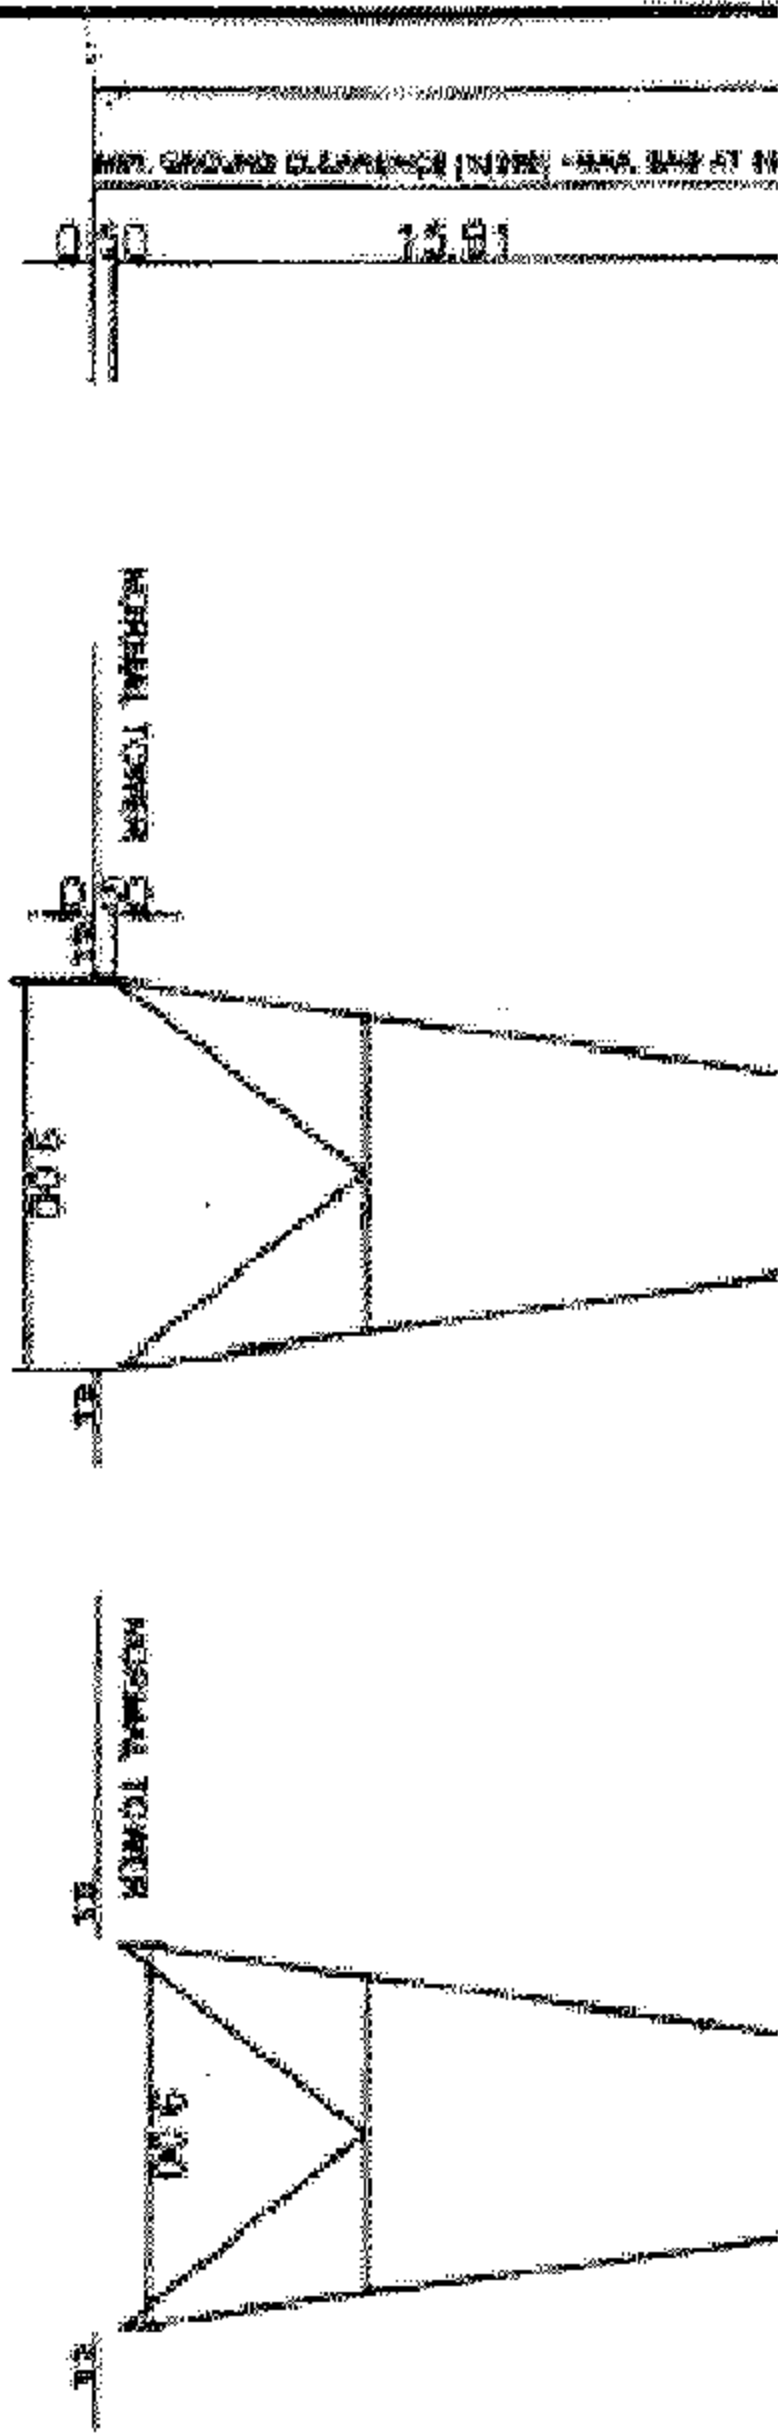


For insulation level = 4.5 cm/kV
For Conductor AAAC 508 mm²
For information only





ELECTRIC POWER SYSTEMS
ENGINEERING COMPANY
EPC

500 kV Single Circuit Transmission Line
Abu Qir / Abu Zaabal
General Outline of the Tower
500 kV Suspension Tower Type - 22 -

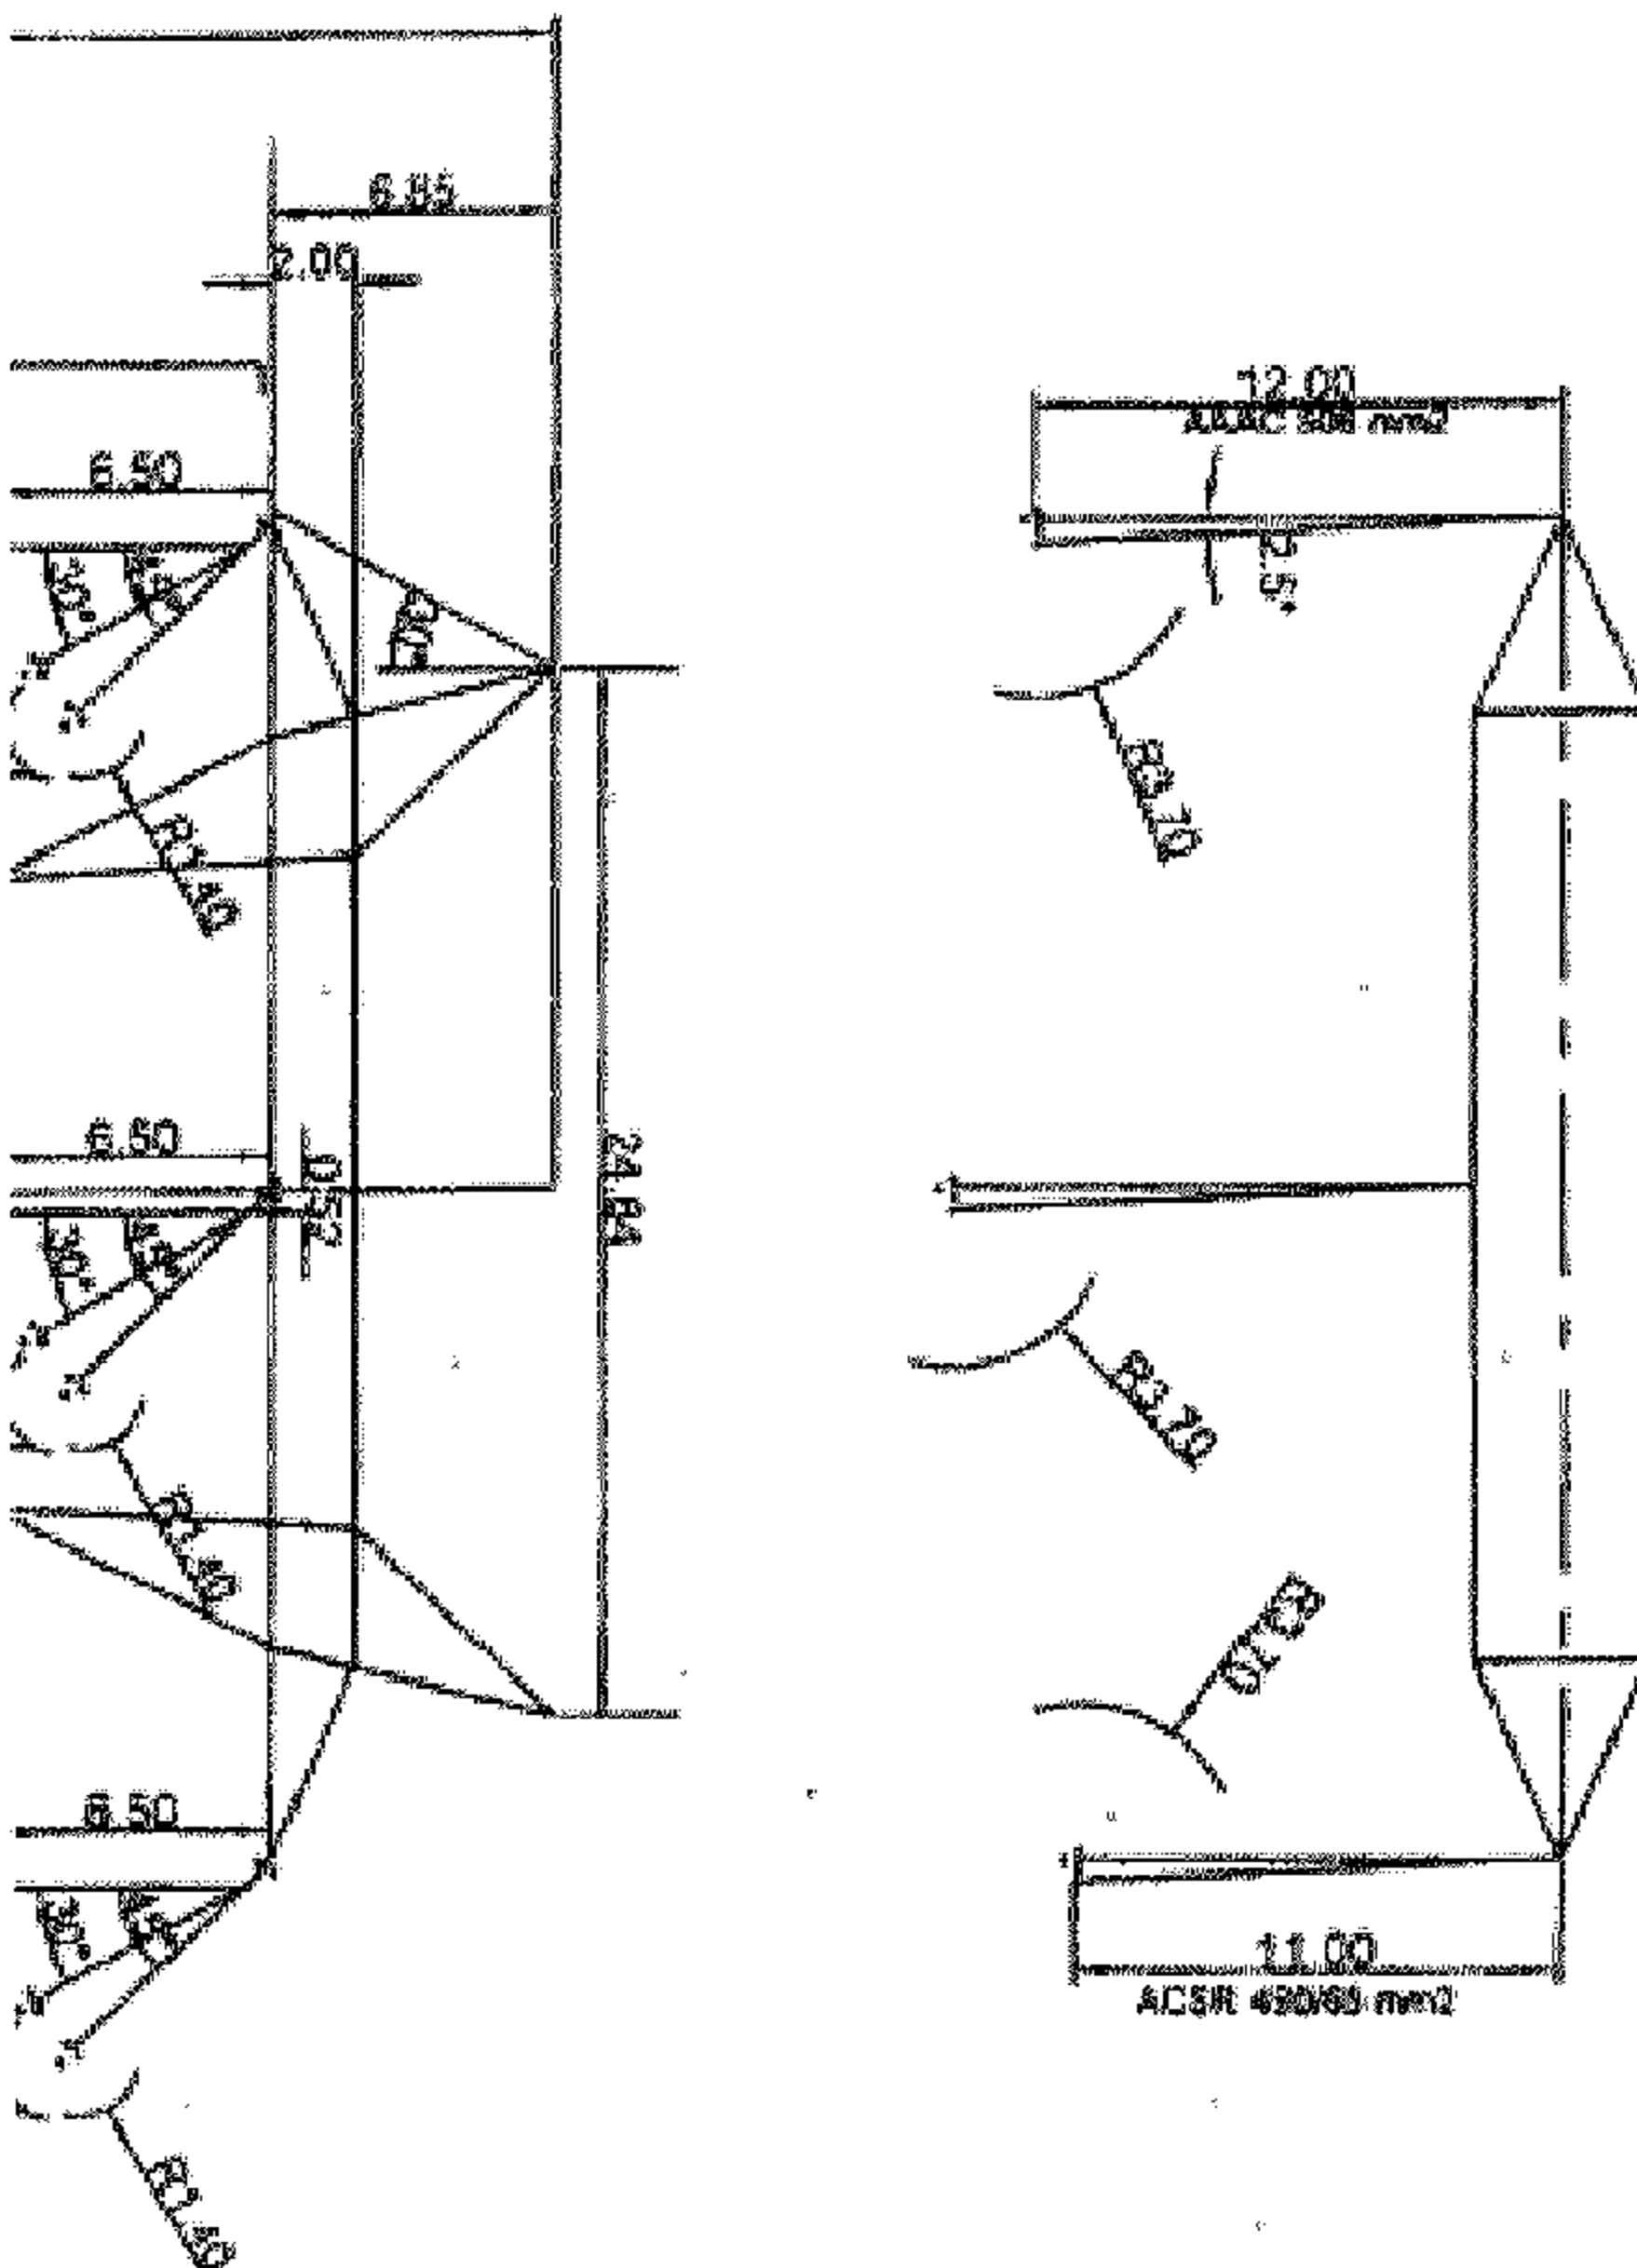

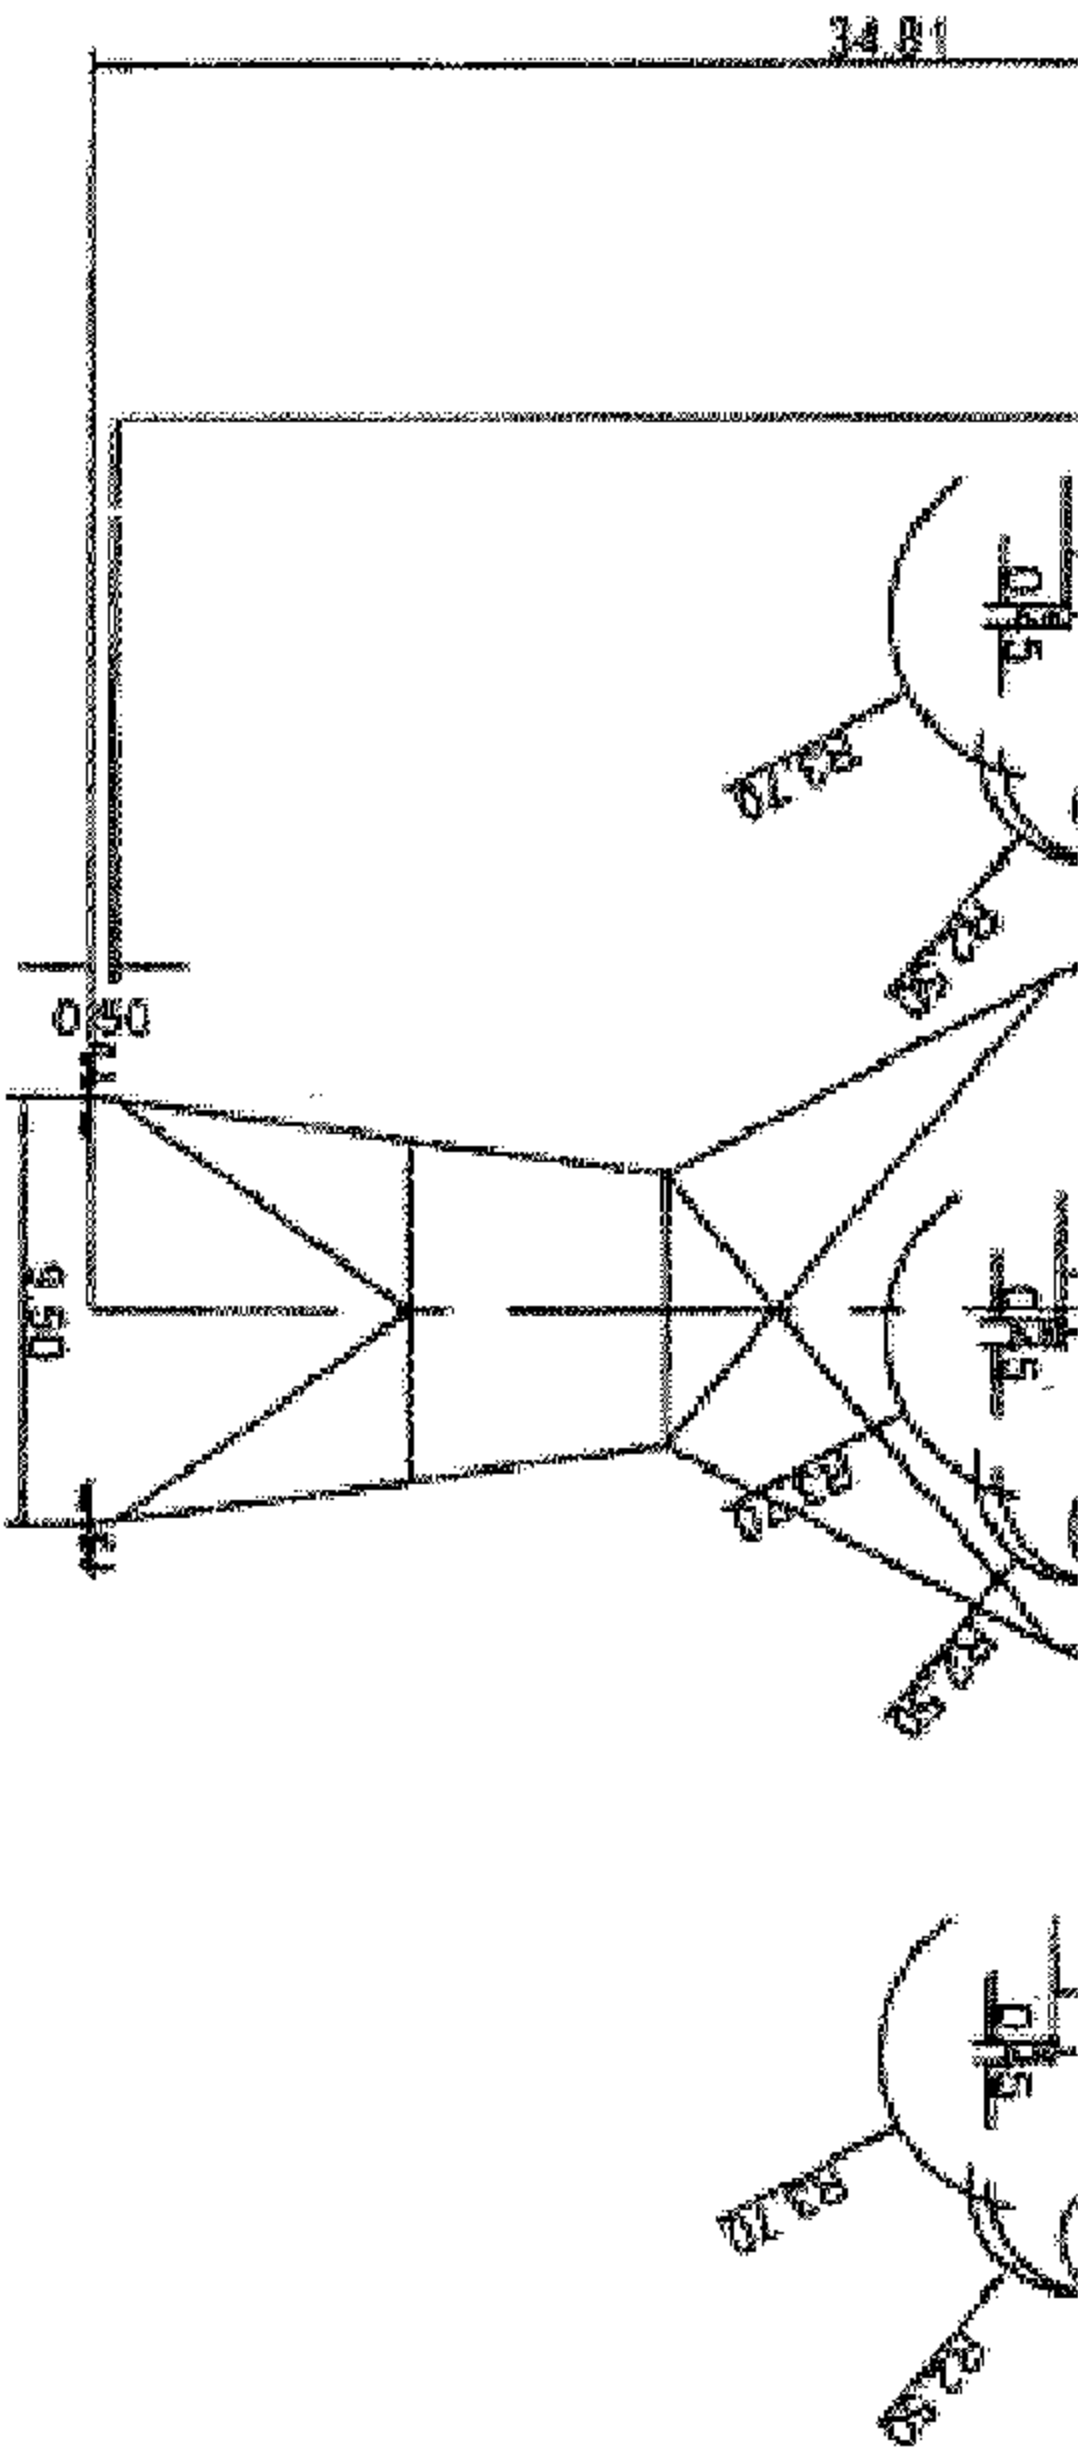


For insulation level = 4 cm/kV and 4.5 cm/kV
For Conductor ACSR 490/55 mm² & AAAC 508 mm²
For information only




500 kV Single Circuit Transmission Line
Abu Qir / Abu Zaabal
General Outline of the Tower
500 kV Anchor Tower Type "2A - 2A" (0-5)

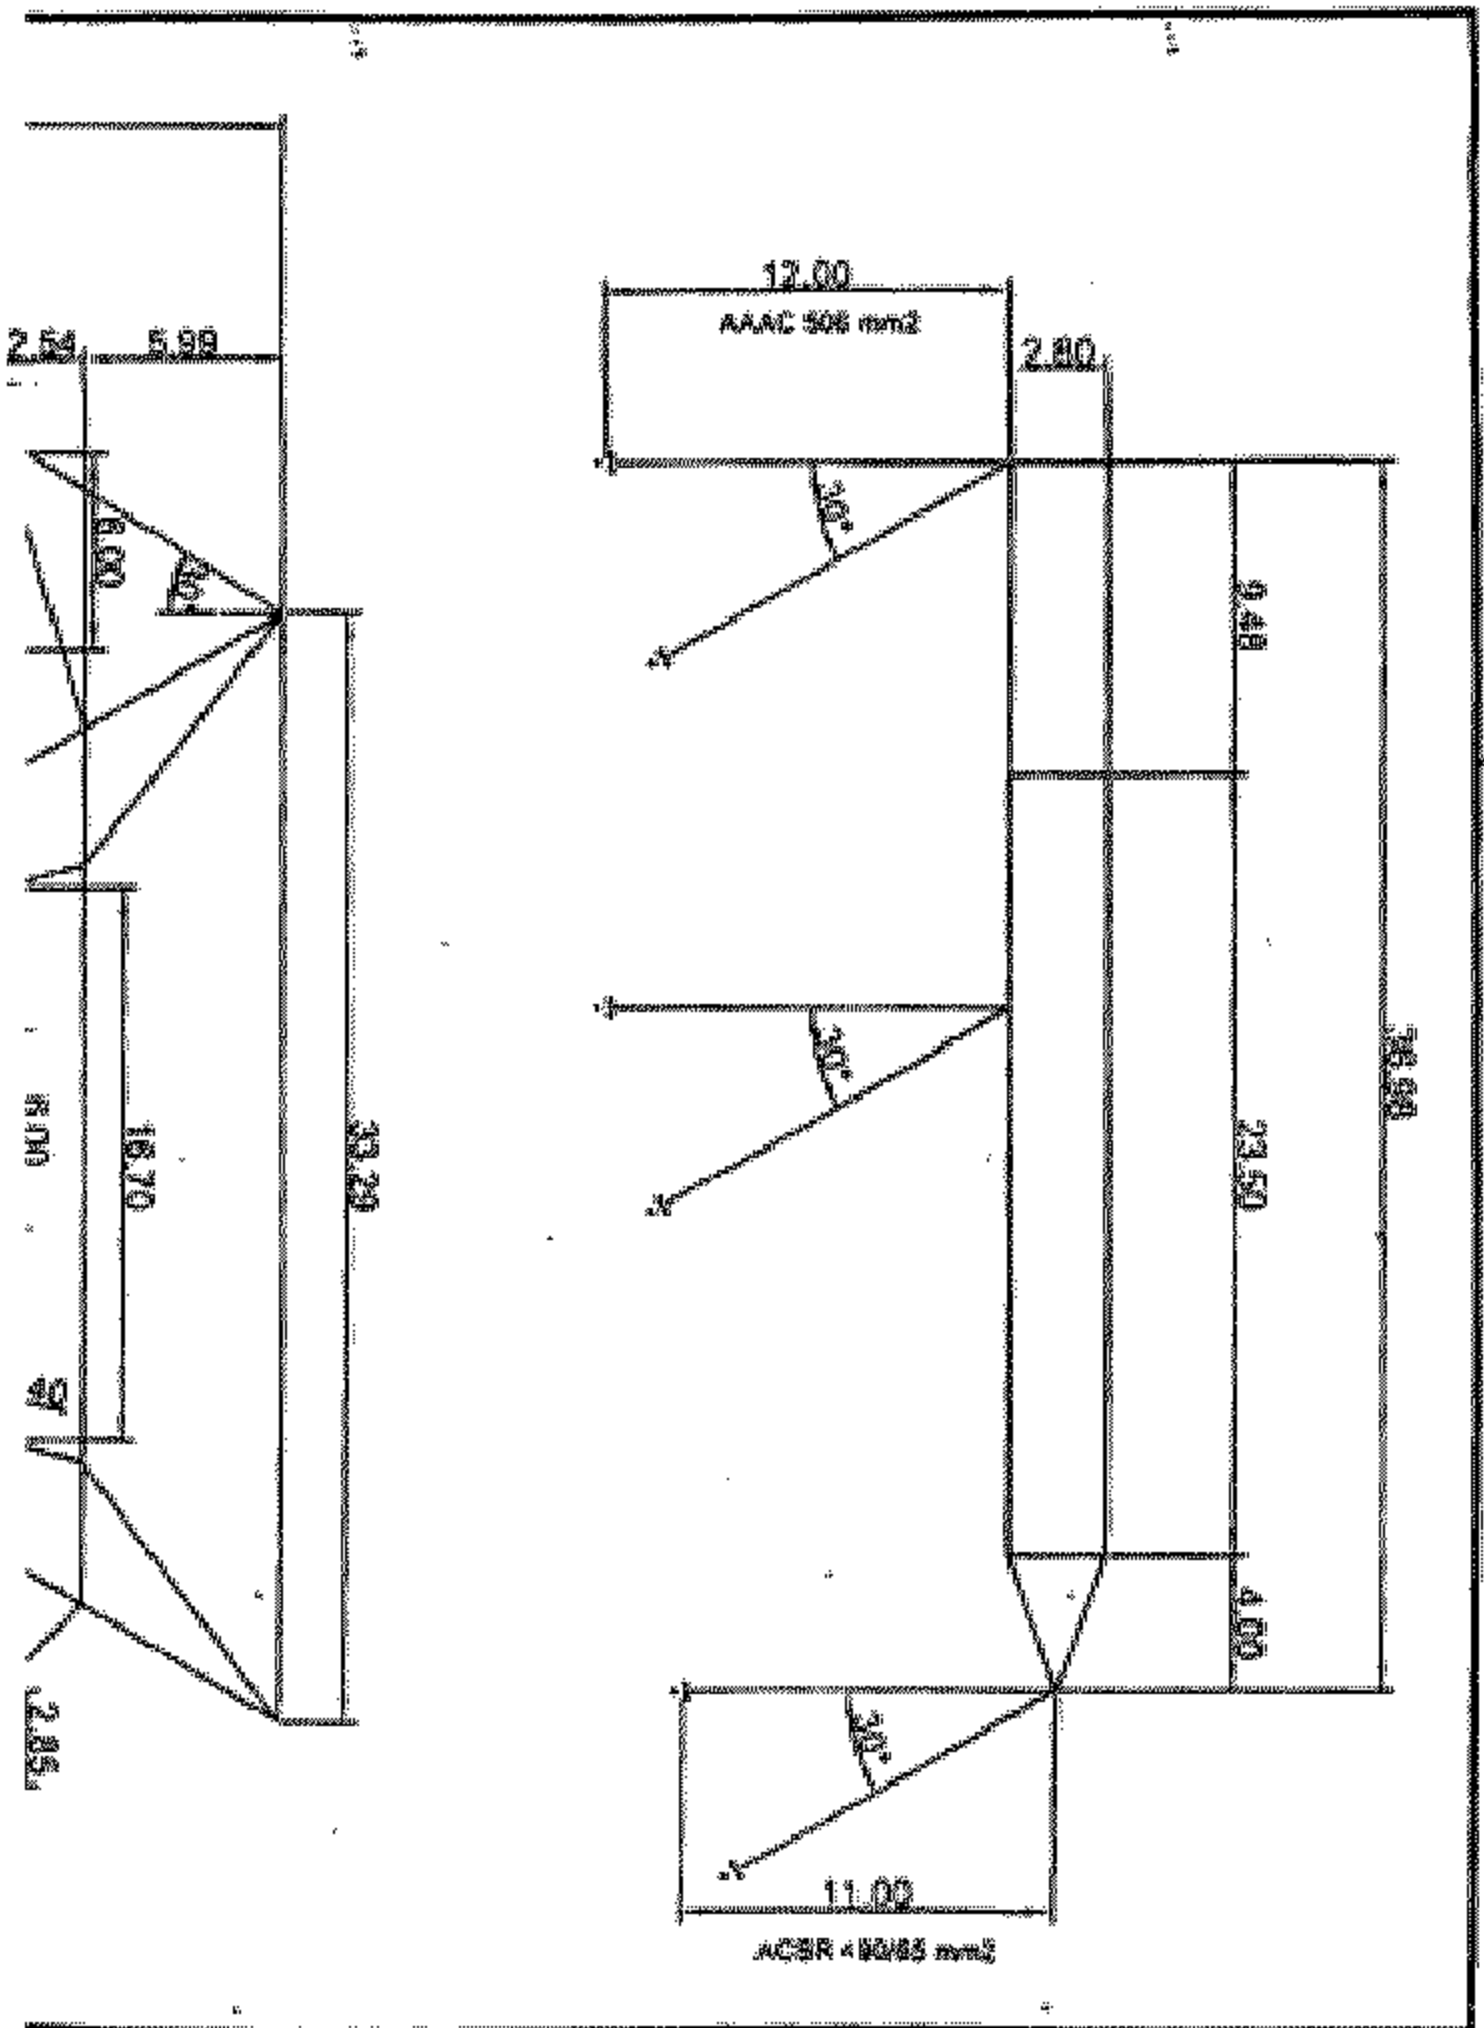



**ELECTRIC POWER SYSTEMS
ENGINEERING COMPANY**


DATE: 28.11.2023	Prepared By: E.H. Ahmed Fawaz	500 KV Single Circuit Transmission Line Abu Qir / Abu Zabal General Outline of the Tower 500 KV Anchor Tower Type " 260 - 260 " (30-60)








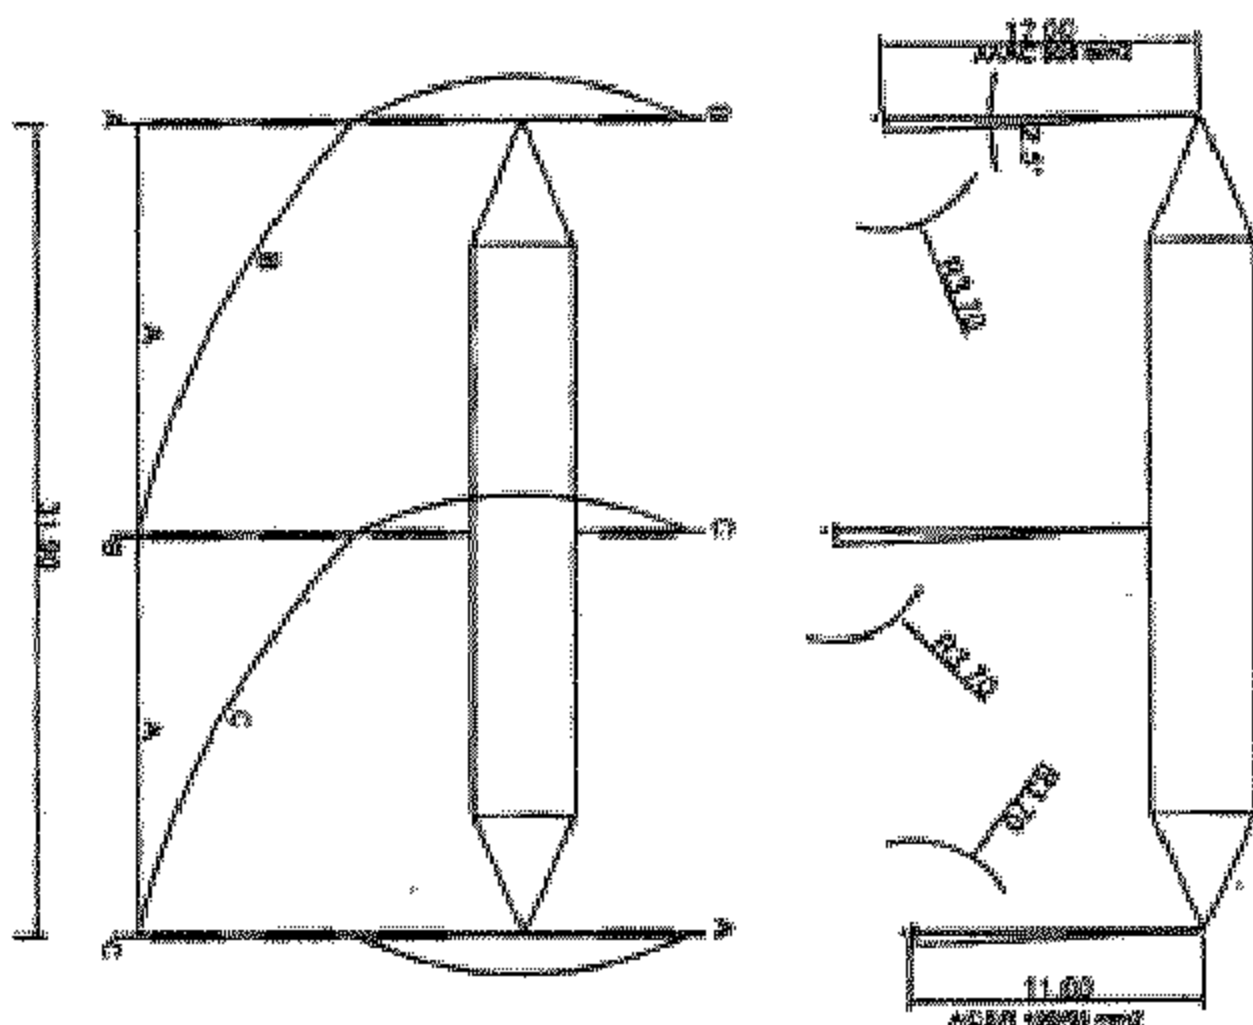


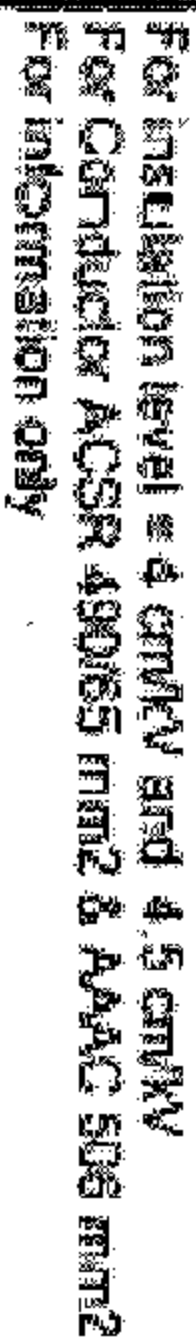


For Conductor ACSR 490/65 mm² & AAAC 506 mm² For information only		ELECTRIC POWER SYSTEMS ENGINEERING COMPANY 	
DATE: 1st 09/2007	Designed By: Eng. Ahmed El Hage	500 kV Single Circuit Transmission Line Abu Qir / Abu Zaabal General Outline of the Tower 500 kV Transposition Tower Type "2TR - 2TR" - (0.5)	
Drawn By: Mr. El Hage	Checked By: Eng. Ahmed El Hage		
SCALE: 1:100 To Be Seen	Checked By: Mr. Ahmed El Hage		
Reviewed By: Eng. M. Abdel Wahab	Approved By: Eng. M. Abdel Wahab		

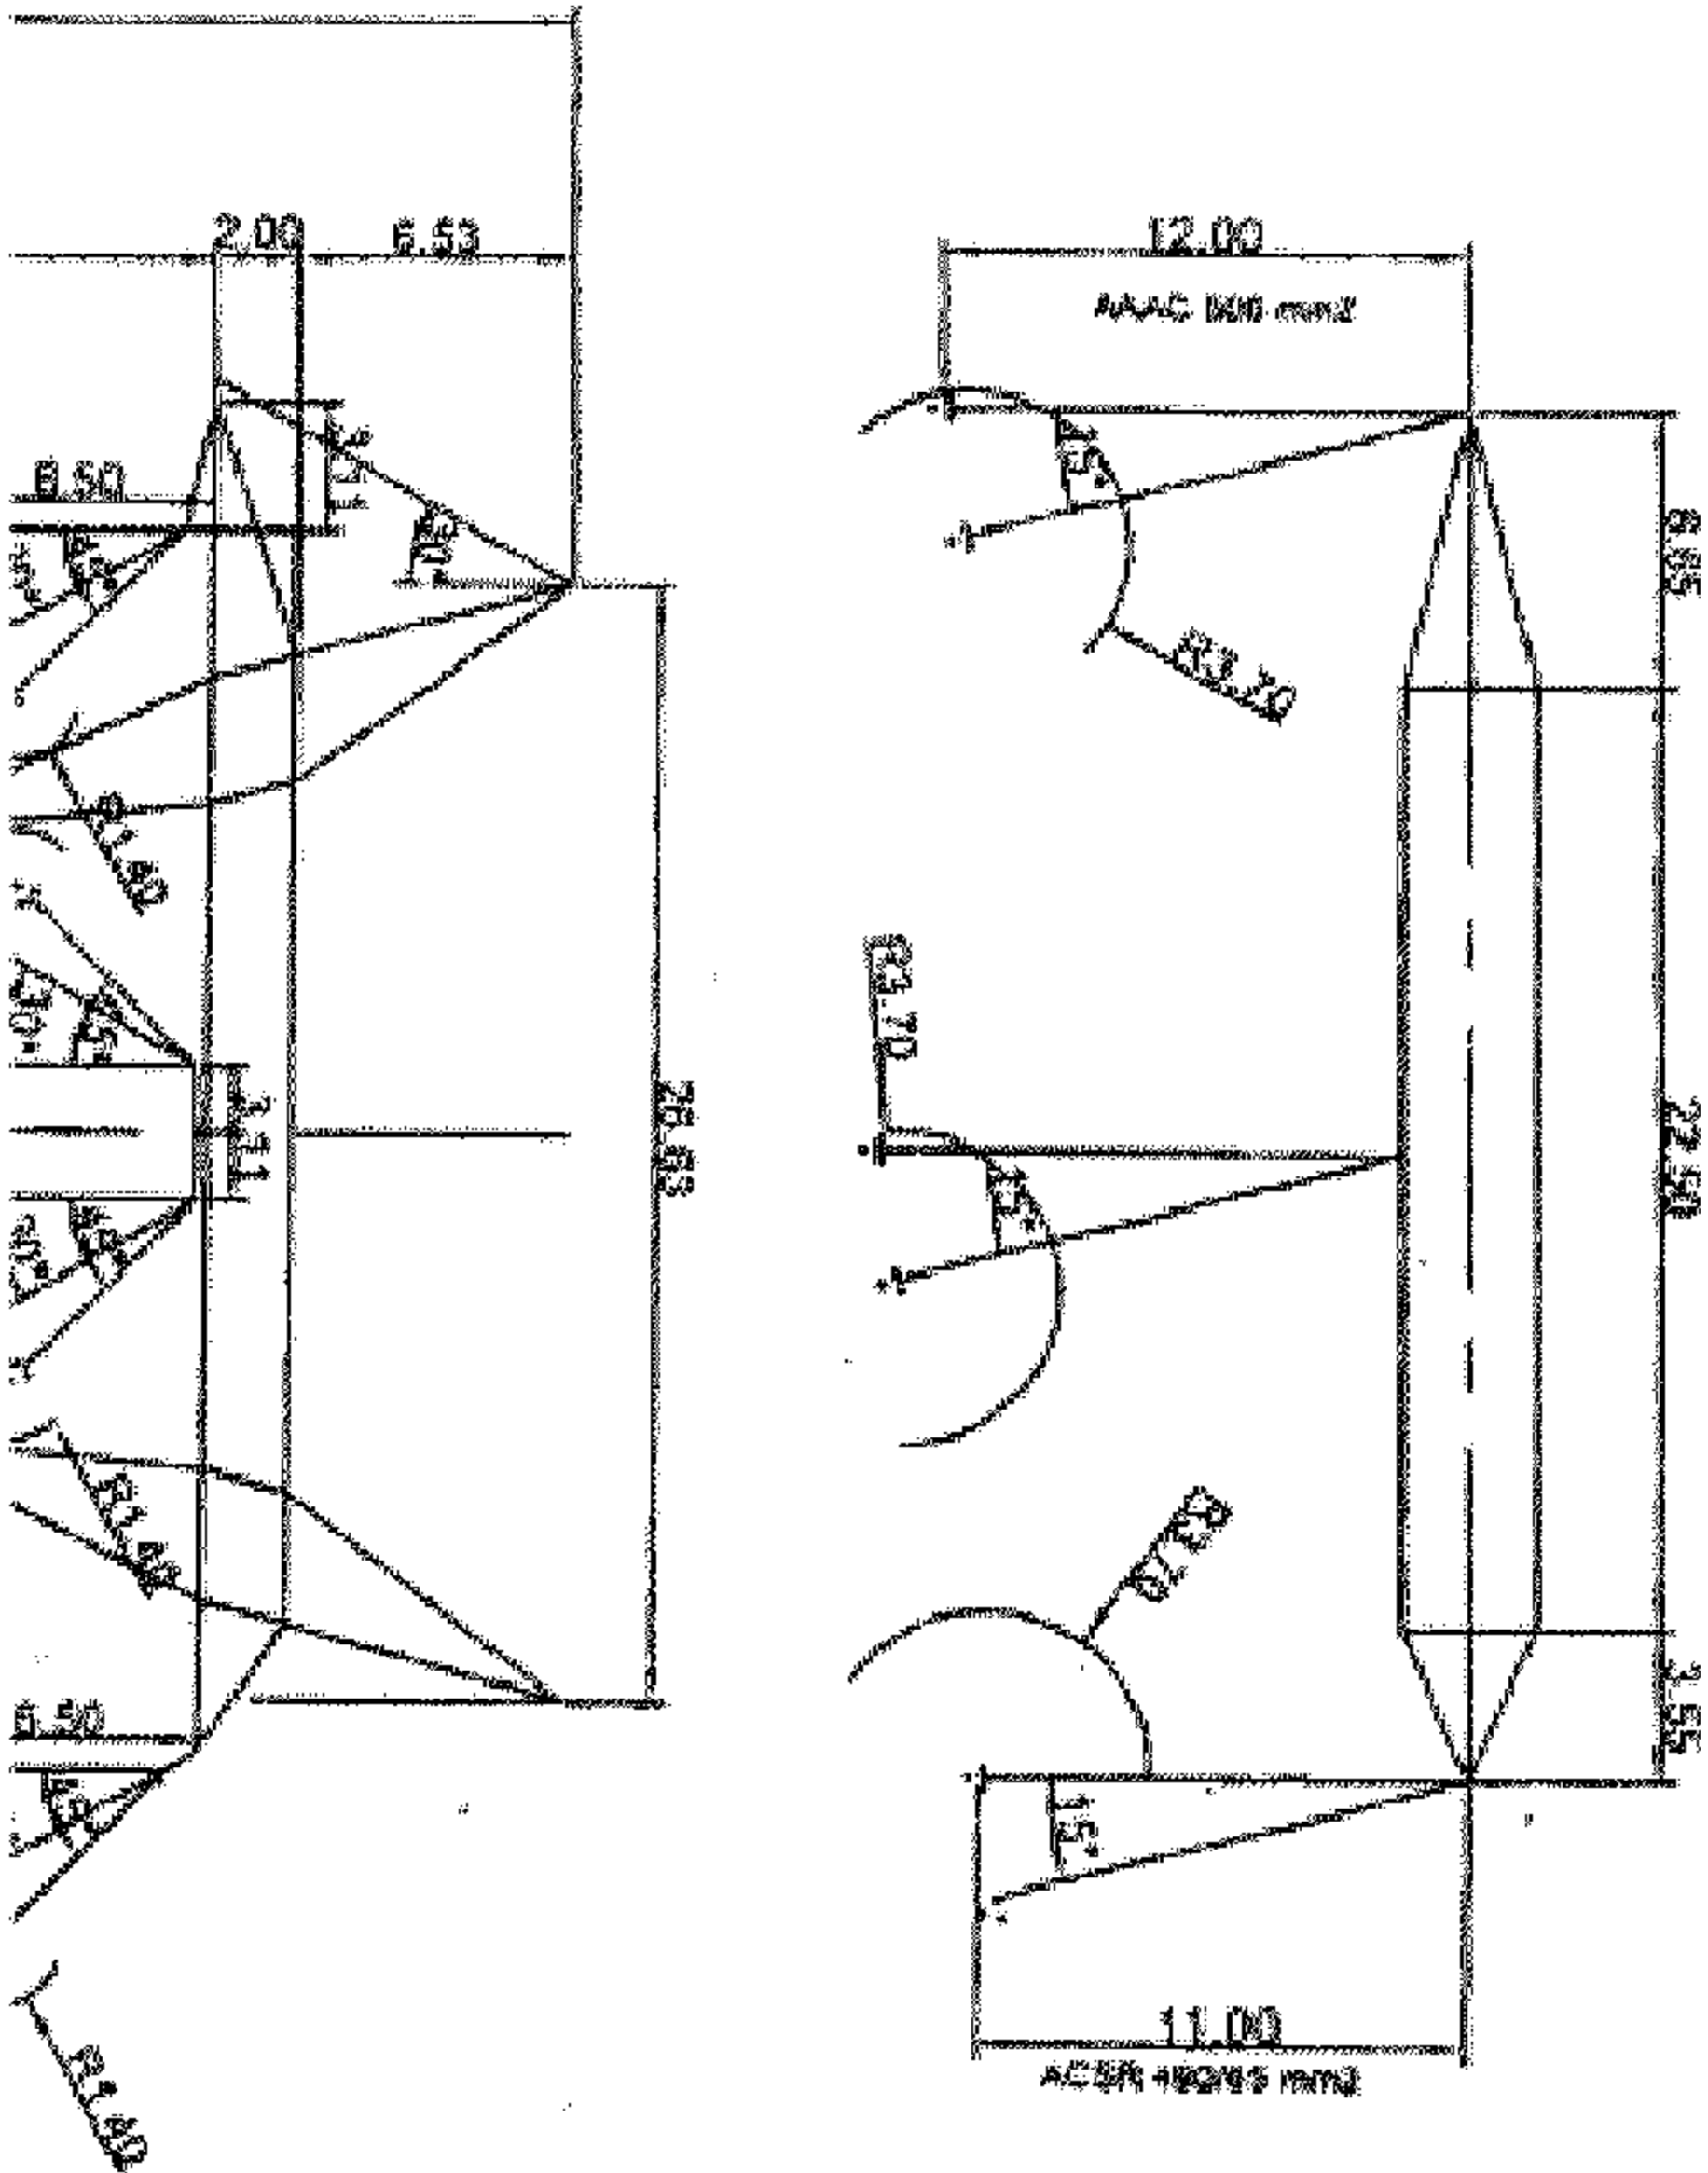

١٩٩٩
٢٠٠٠
 

١٩٩٩
٢٠٠٠
 

١٩٩٩
٢٠٠٠
